


Freigabe Prüfenieur / approval by proofing engineer

27.11.2023 CH


Betongüte: C30/37

gemäß DIN EN 1992-1-1 / NA: 2011-01 Tab. NA 8.1
bei Betonstahl 500 S

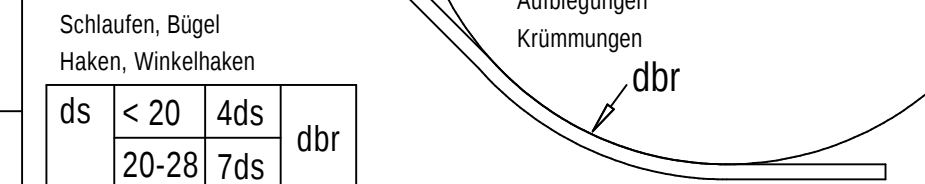


Bauteile	Expositions-kategorie	Feuchtigkeits-kategorie	Verlegemaß c_v (cm)	Vorhabemaß Δc_{dev} (cm)
----------	-----------------------	-------------------------	-----------------------	----------------------------------

Wände	innen	XC1	W0	2,5	1,0
	außen	XC1		2,5	1,0

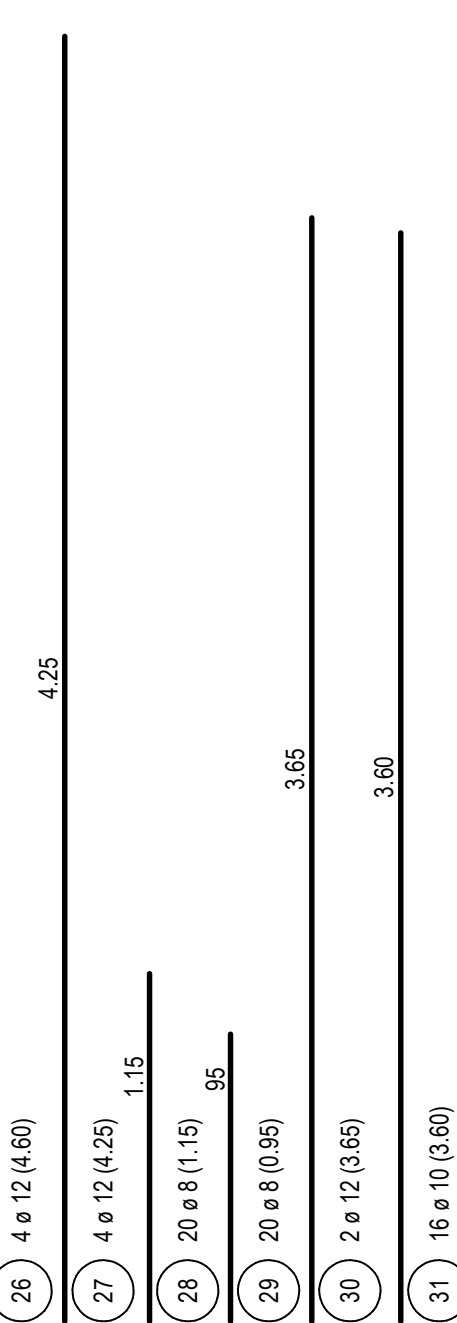

ÜBER NN
ABOVE SEA LEVEL

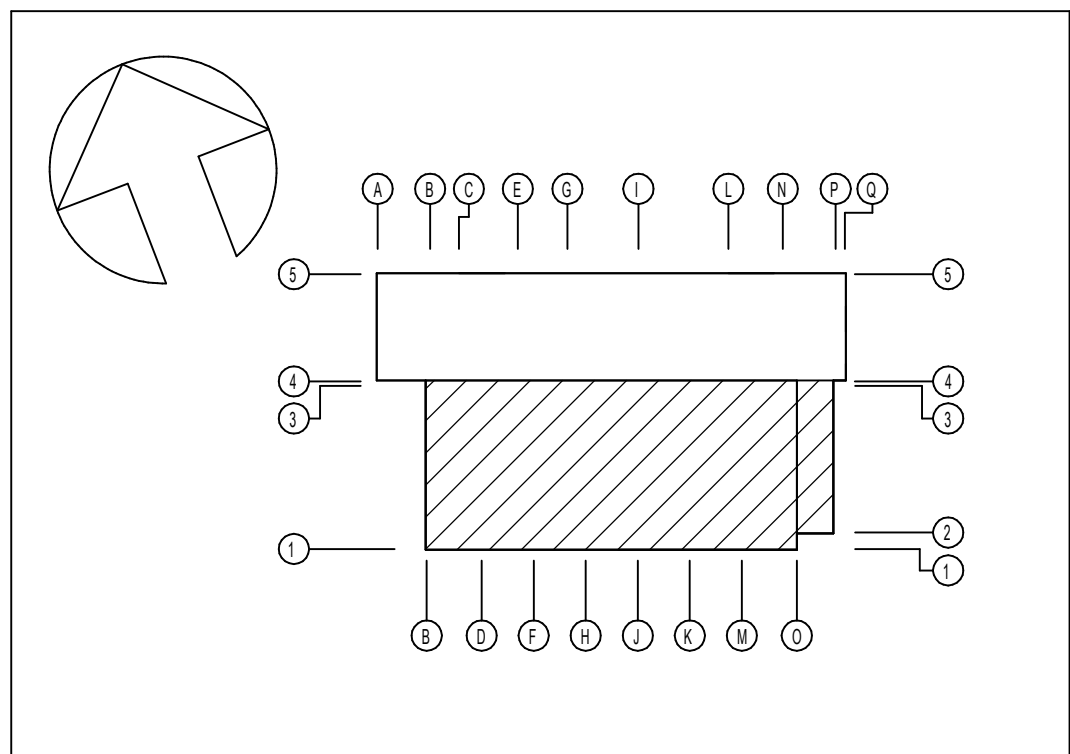U.S. ARMY CORPS OF ENGINEERS

Landesbetrieb Liegenschafts- und Baubetreuung
LBB-Niederlassung Idar-Oberstein



PROJEKTMANAGEMENT / PROJECT MANAGEMENT	BAUMMASSNAHME / PROJECT Baumholder Smith Barracks Human Performance Training Center
PROJEKTFÜHRUNG / PROJECT LEADER	



	PLANBEZEICHNUNG / DRAWING TITLE
PROJEKTBEARBEITUNG A/I / PROJECT PROCESSOR A/I	BEWEHRUNGSPLAN/REINFORCEMENT DRAWING

A / I	HALLE UND VERWALTUNG WÄNDE (1) GYM AND ADMINISTRATION WALLS (1)
-------	--



PROJEKTBEARBEITUNG / PROJECT PROCESSOR	092241 FY23	SHEET	OF
	W912GB-20-C-0012		
	DIN A0 841 x 1189 1:00 cm		

PROJEKTBEARBEITUNG / PROJECT PROCESSOR	DIN A0 841 x 1189 1,00 qm
--	---------------------------


SAP	GEB. BT	PHASE	SP	BLATT	INHALT	SICHT	ID	MASSSTAB	F-BLATT
200204037	HPTC0	60	T	X.27	TBW	XX	A	0025	S326

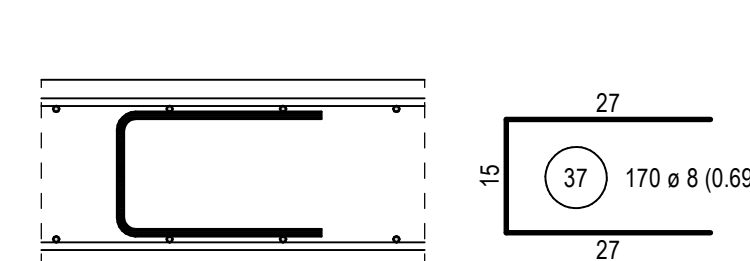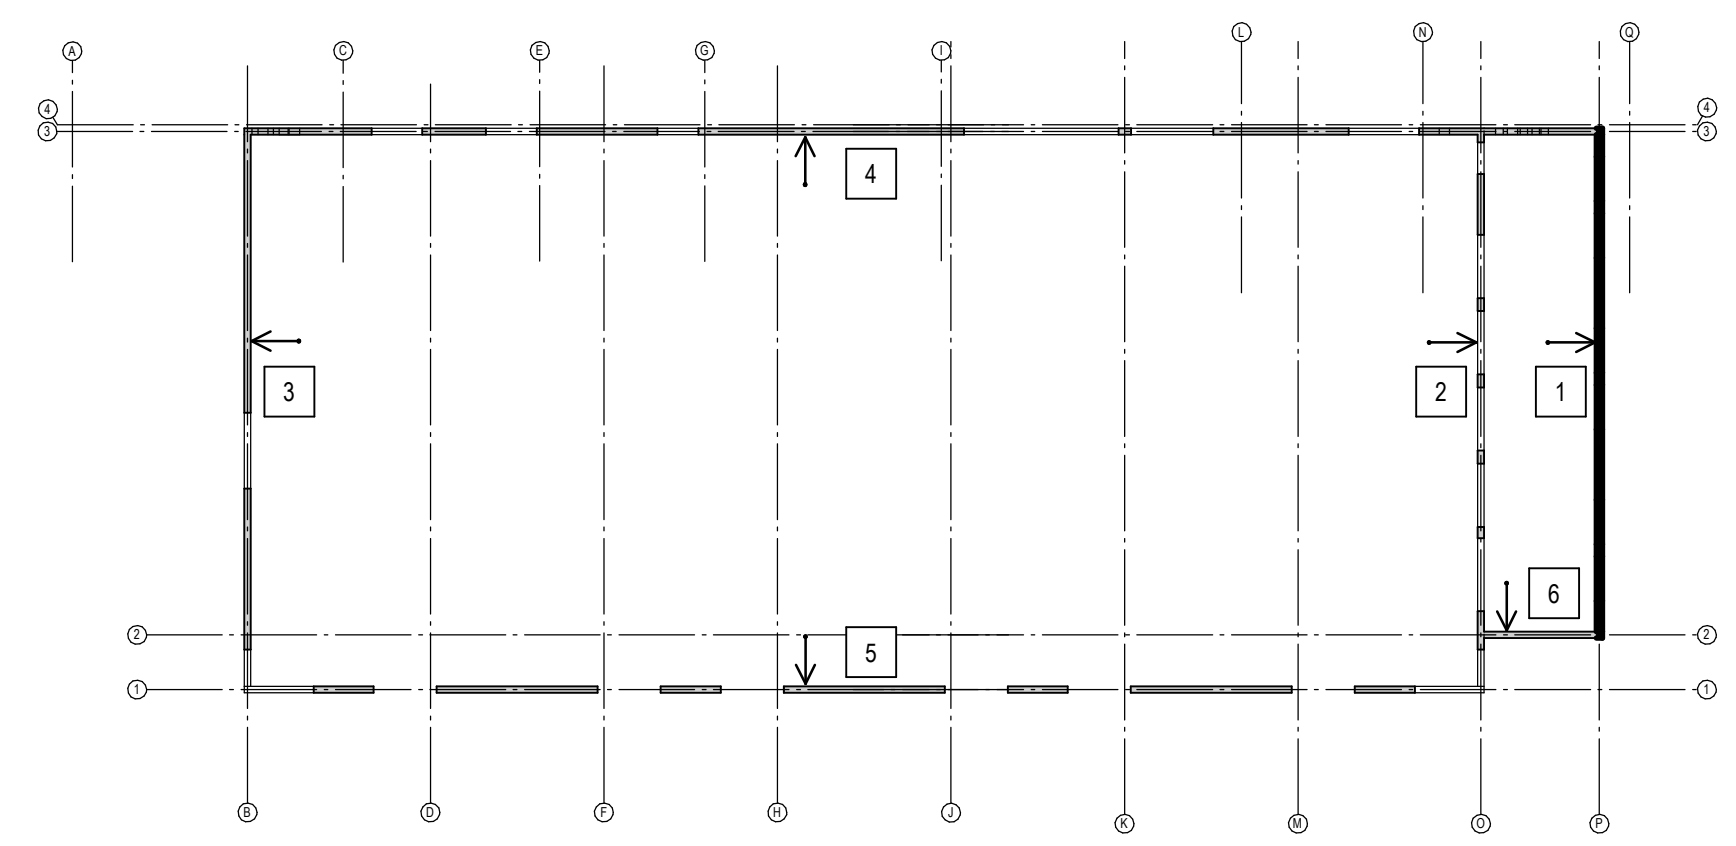


1	WA M 1:25
---	--------------

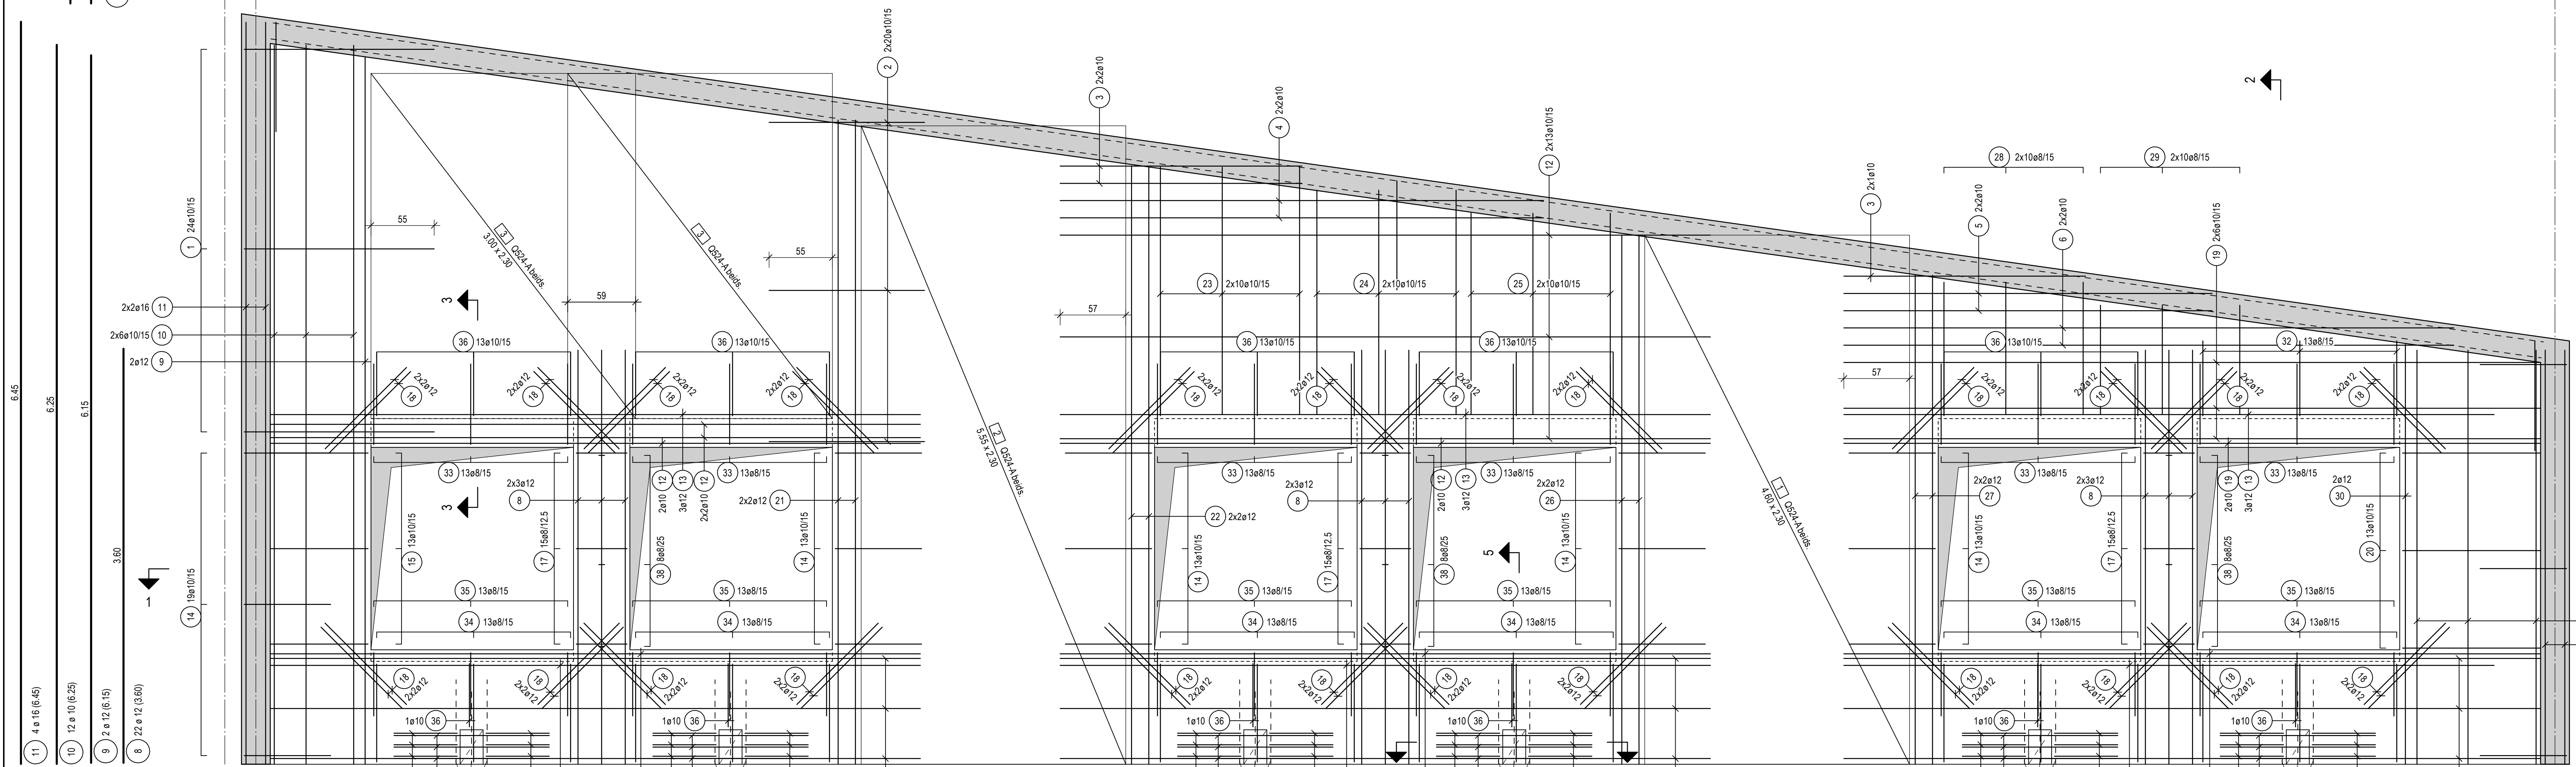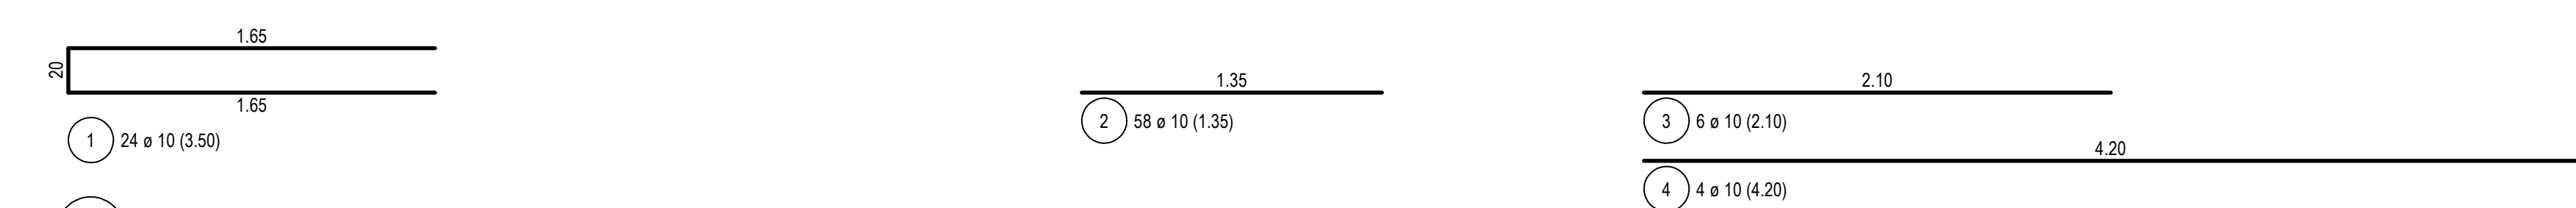

3

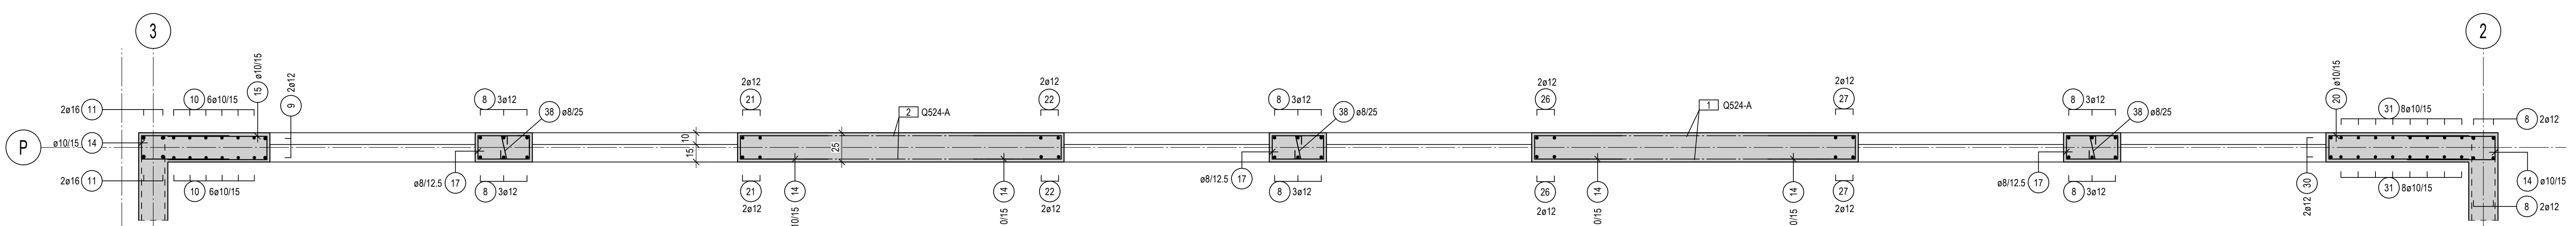

P

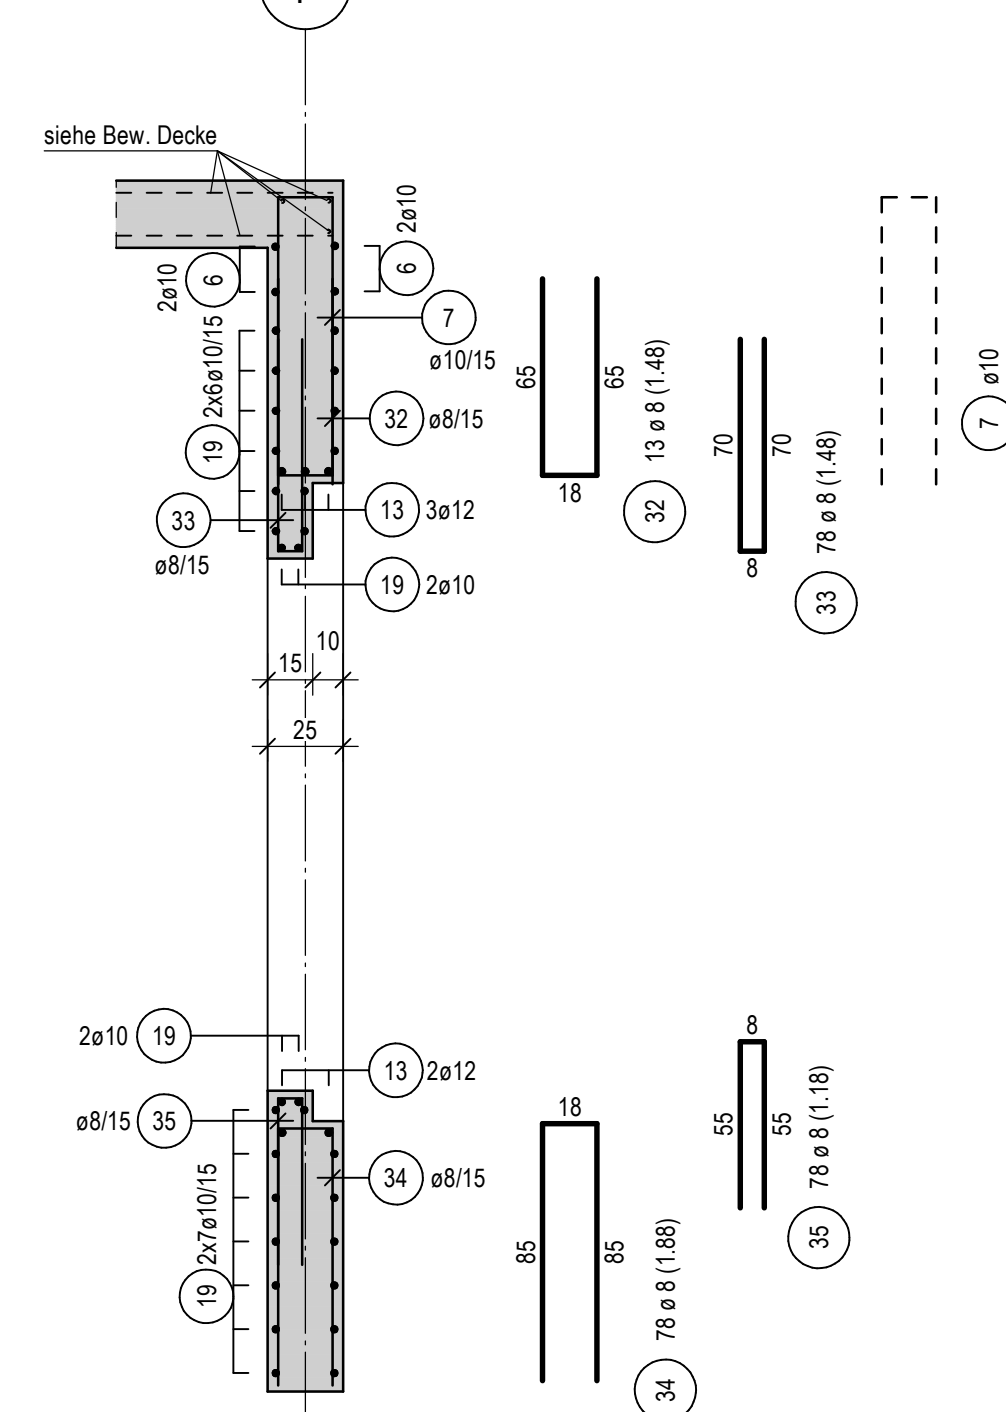

Ⓟ

