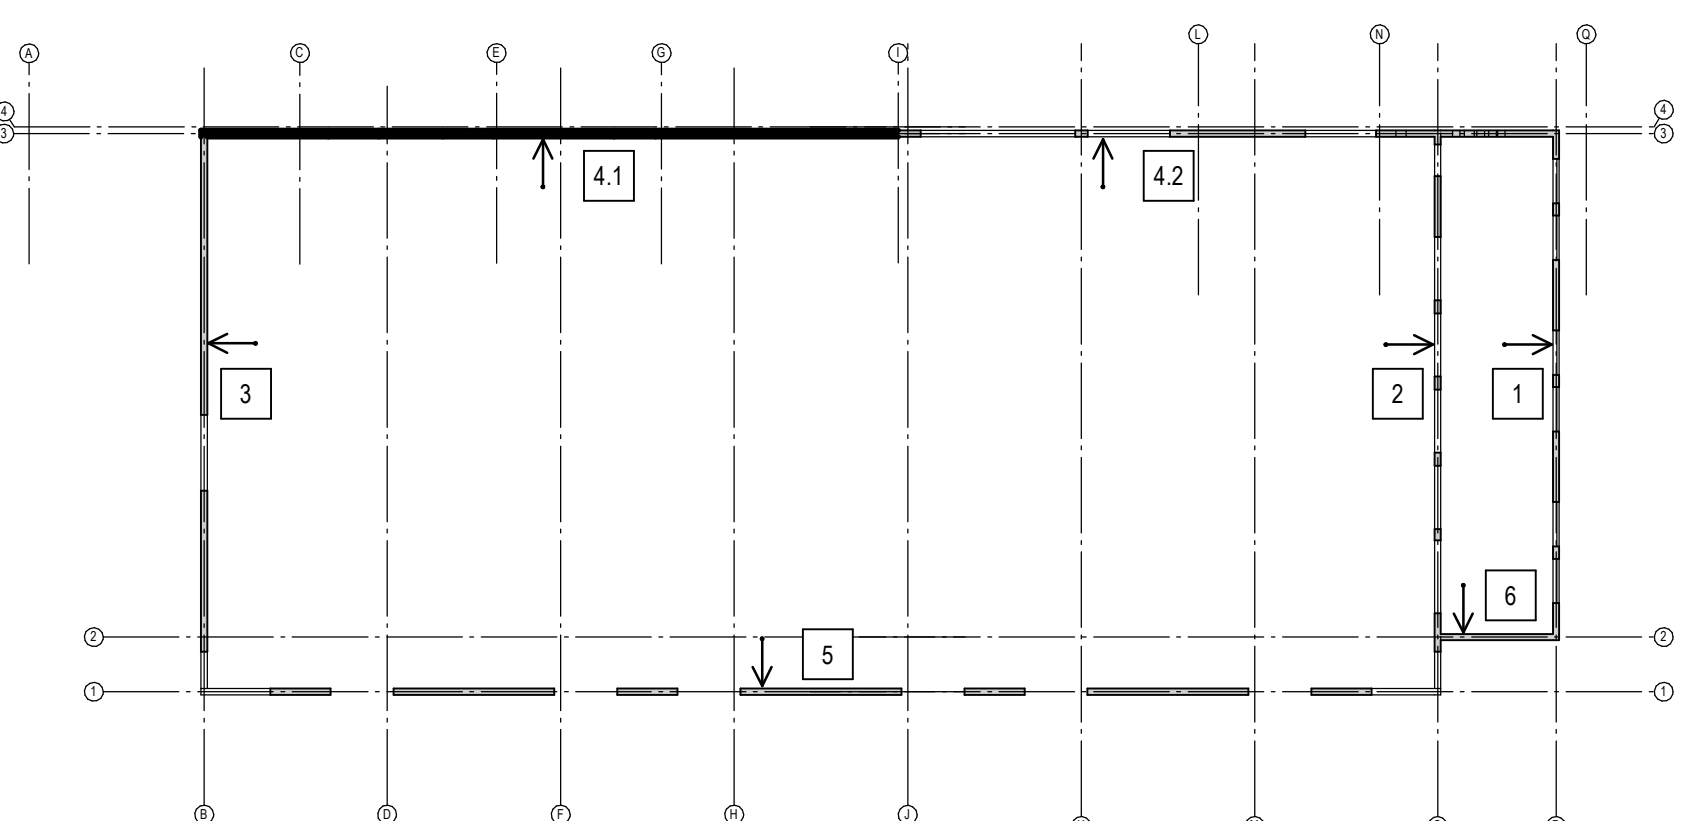
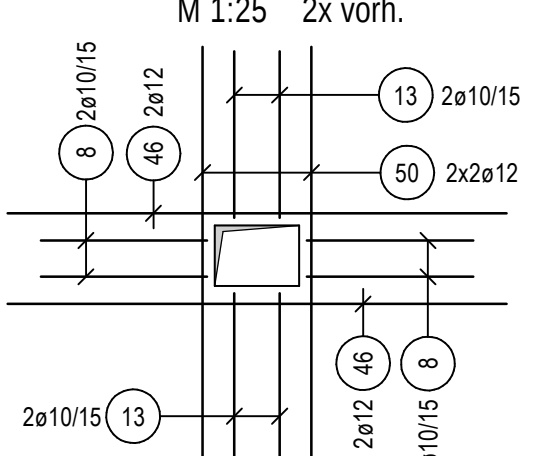
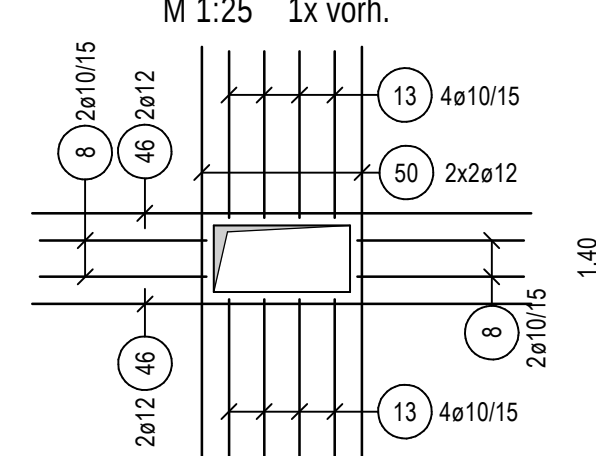
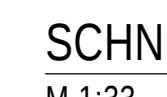
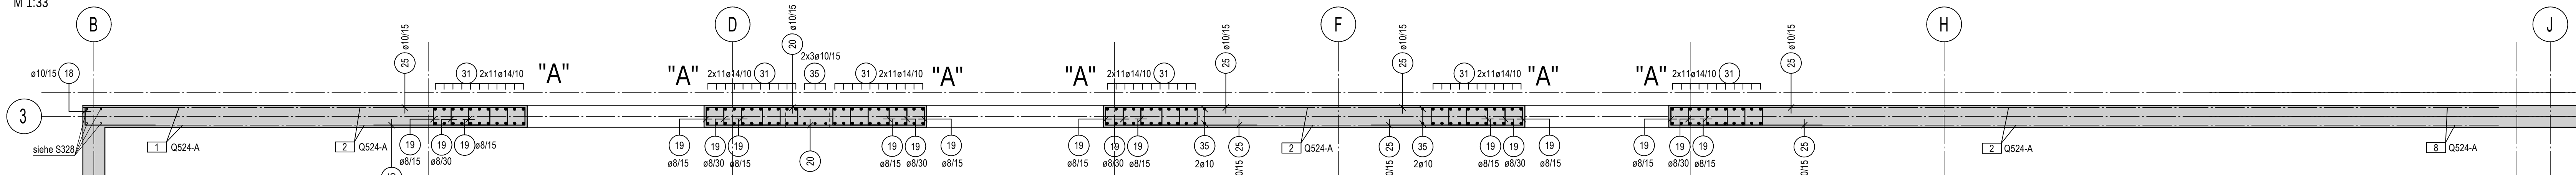
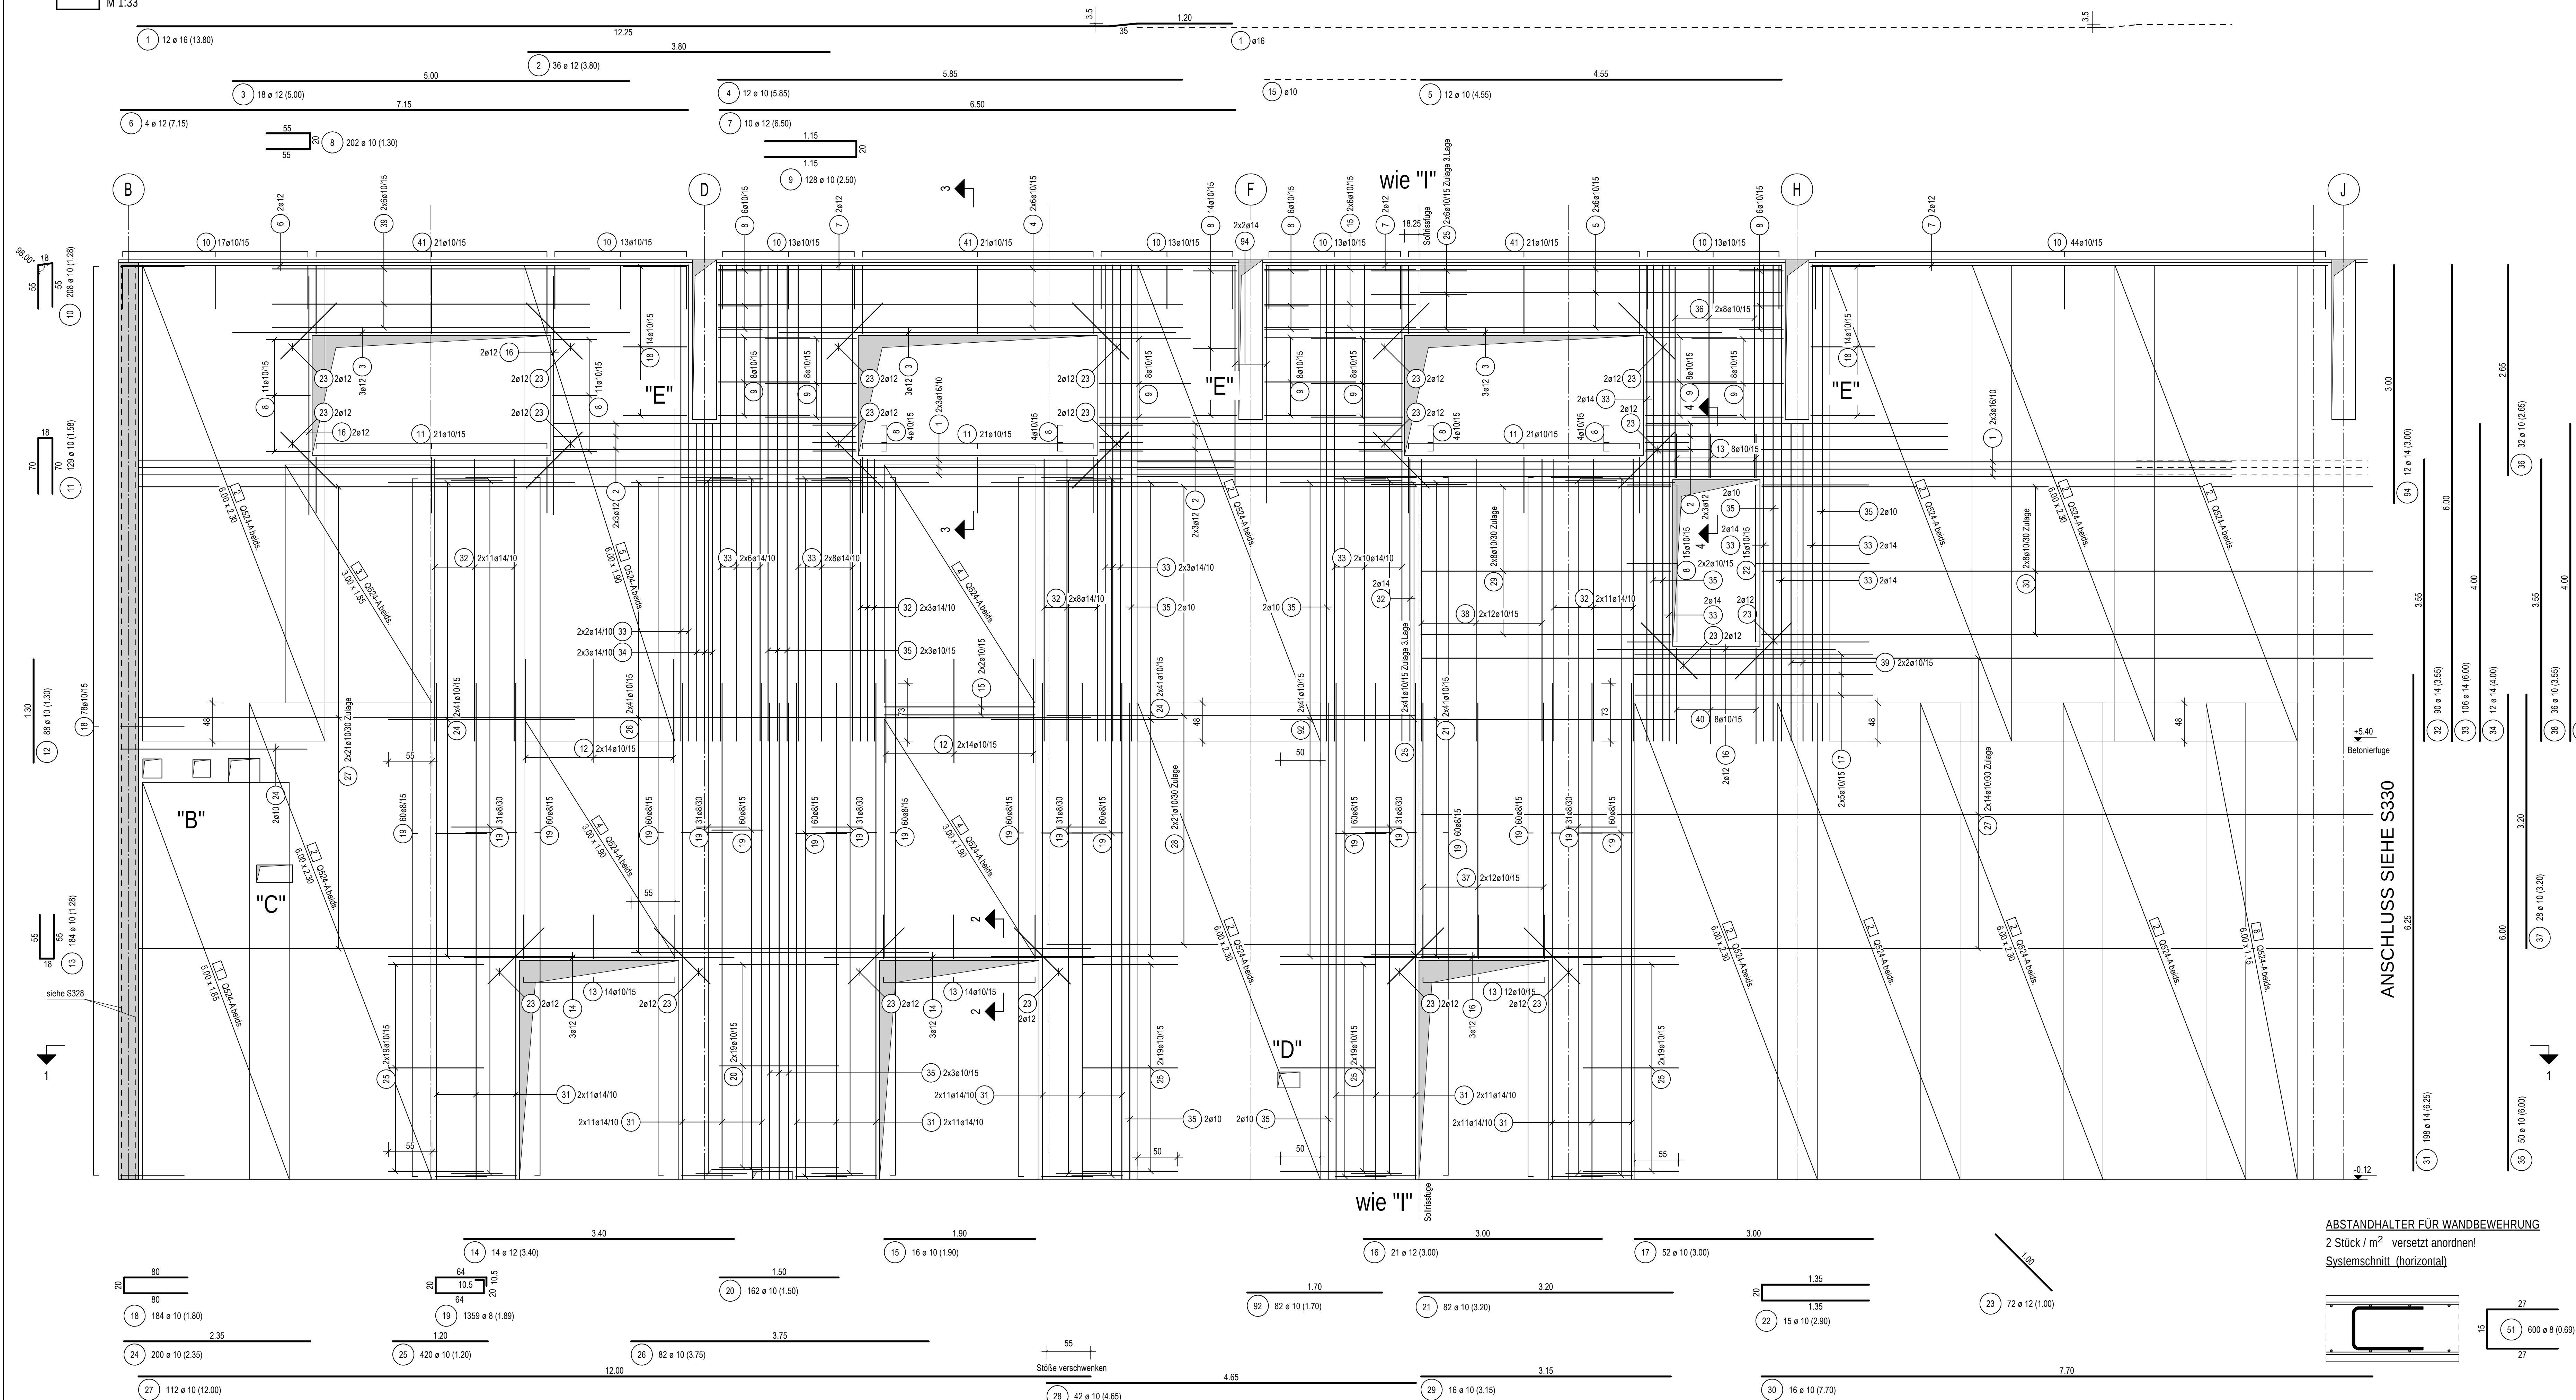


[illegible]



Dieser Plan gilt nur für die Bewehrung. Alle Maße sind am Bau zu prüfen!		
	Datum / date	Zeichen / sign
Dieser Plan stimmt mit dem geprüften und freigegebenen Exemplar des Prüfingenieurs überein. Prüfvermerke wurden eingearbeitet.	27.11.2023	CH
This drawing is equal to the drawing proofed and released for construction by the german proofing engineer, comments have been incorporated.		
Freigabe Prüfingenieur / approval by proofing engineer	24.11.2023	

Im Stoßbereich der Matten sind keine Abstandhalter zu verlegen!


Matten und Rundstahl im Bereich
der Aussparungen örtlich schneiden!

Details E und I siehe Plan S330

Bewehrungspositionen 52-89
siehe Plan S330

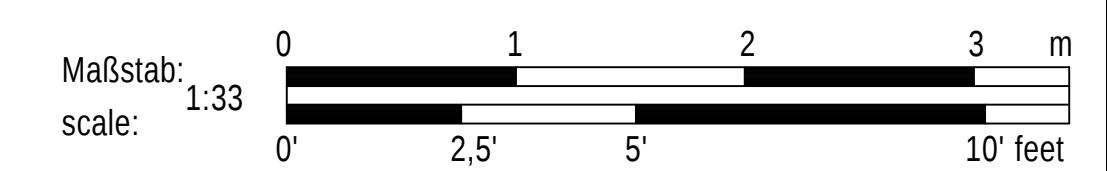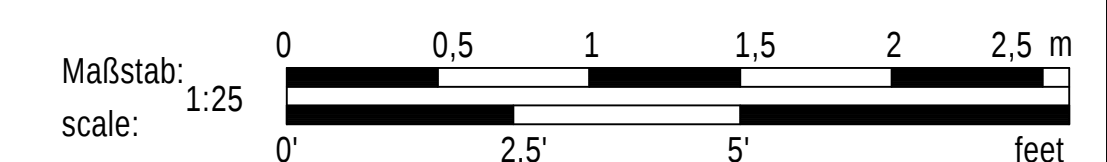

±0.00 = 453,48	ÜBER NN ABOVE SEA LEVEL
----------------	----------------------------

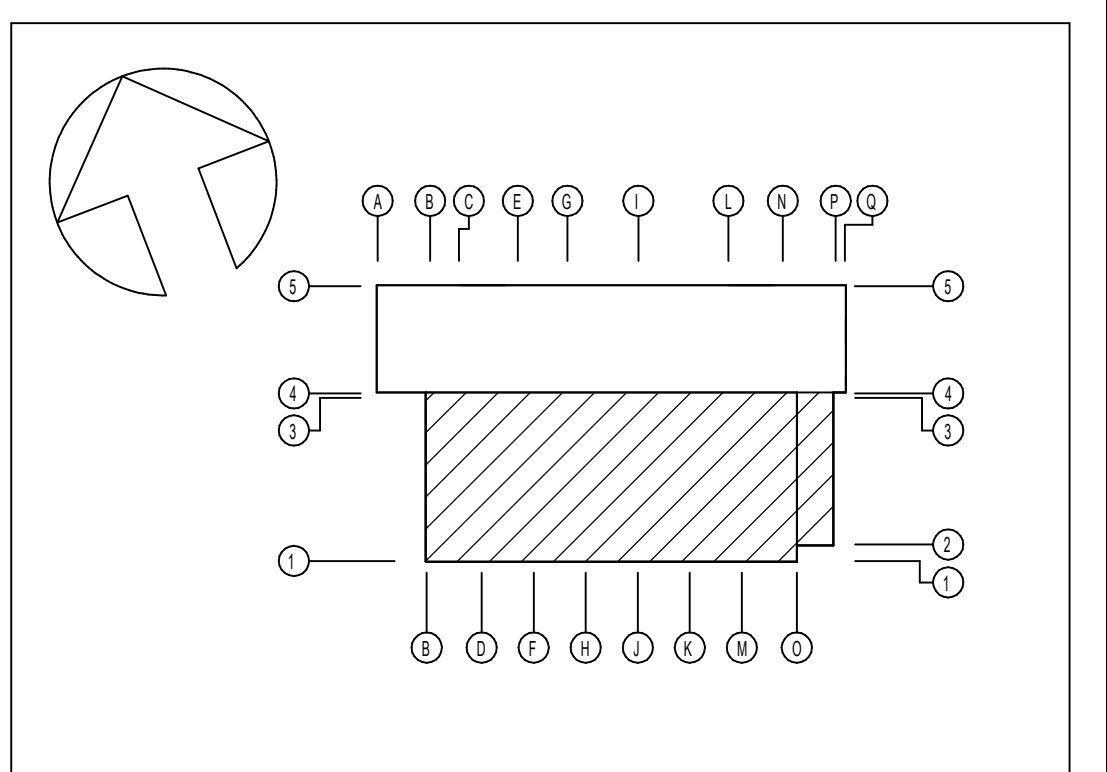

INDEX	ÄNDERUNG/ERGÄNZUNG	BEARBEITER	DATUM

U.S. ARMY CORPS OF ENGINEERS
EUROPE DISTRICT
APO 09449
Konrad-Adenauer-Ring 39, 65187 Wiesbaden

Korrigierte AFU-Bau / Corrected Final Design -10/2025

Landesbetrieb Liegenschafts- und Baubetreuung
LBB-Niederlassung Idar-Oberstein

Am Riltchenberg 65
55743 Idar-Oberstein
Telefon: (06781) 405-0
Telefax: (06781) 405-190
E-MAIL: postfach.idaroberstein@LBBnet.de

PROJEKTMANAGEMENT / PROJECT MANAGEMENT	BAUMASSNAHME / PROJECT Baumholder Smith Barracks Human Performance Training Center
PROJEKTLITTING / PROJECT LEADER	

PROPRIETARY INFORMATION, PROJECT NUMBER	
---	--

PROJEKTBEARBEITUNG A/I / PROJECT PROCESSOR A/I	PLANBEZEICHNUNG / DRAWING TITLE BEWEHRUNGSPLAN/REINFORCEMENT DRAWING
A / I	HALLE UND VERWALTUNG WÄNDE (4) GYM AND ADMINISTRATION WALLS (4)

092241 FY23	SHEET	OF
W912GB-20-C-0012		

PROJEKTBEARBEITUNG / PROJECT PROCESSOR					DIN A0 841 x 1189 1,00 qm					
SAP	GEB.	BT	PHASE	SP	BLATT	INHALT	SICHT	ID	MASSSTAB	F-BLATT
200204037	HPTC0		60	T	X.30	TBW	XX	A	0033	S329