



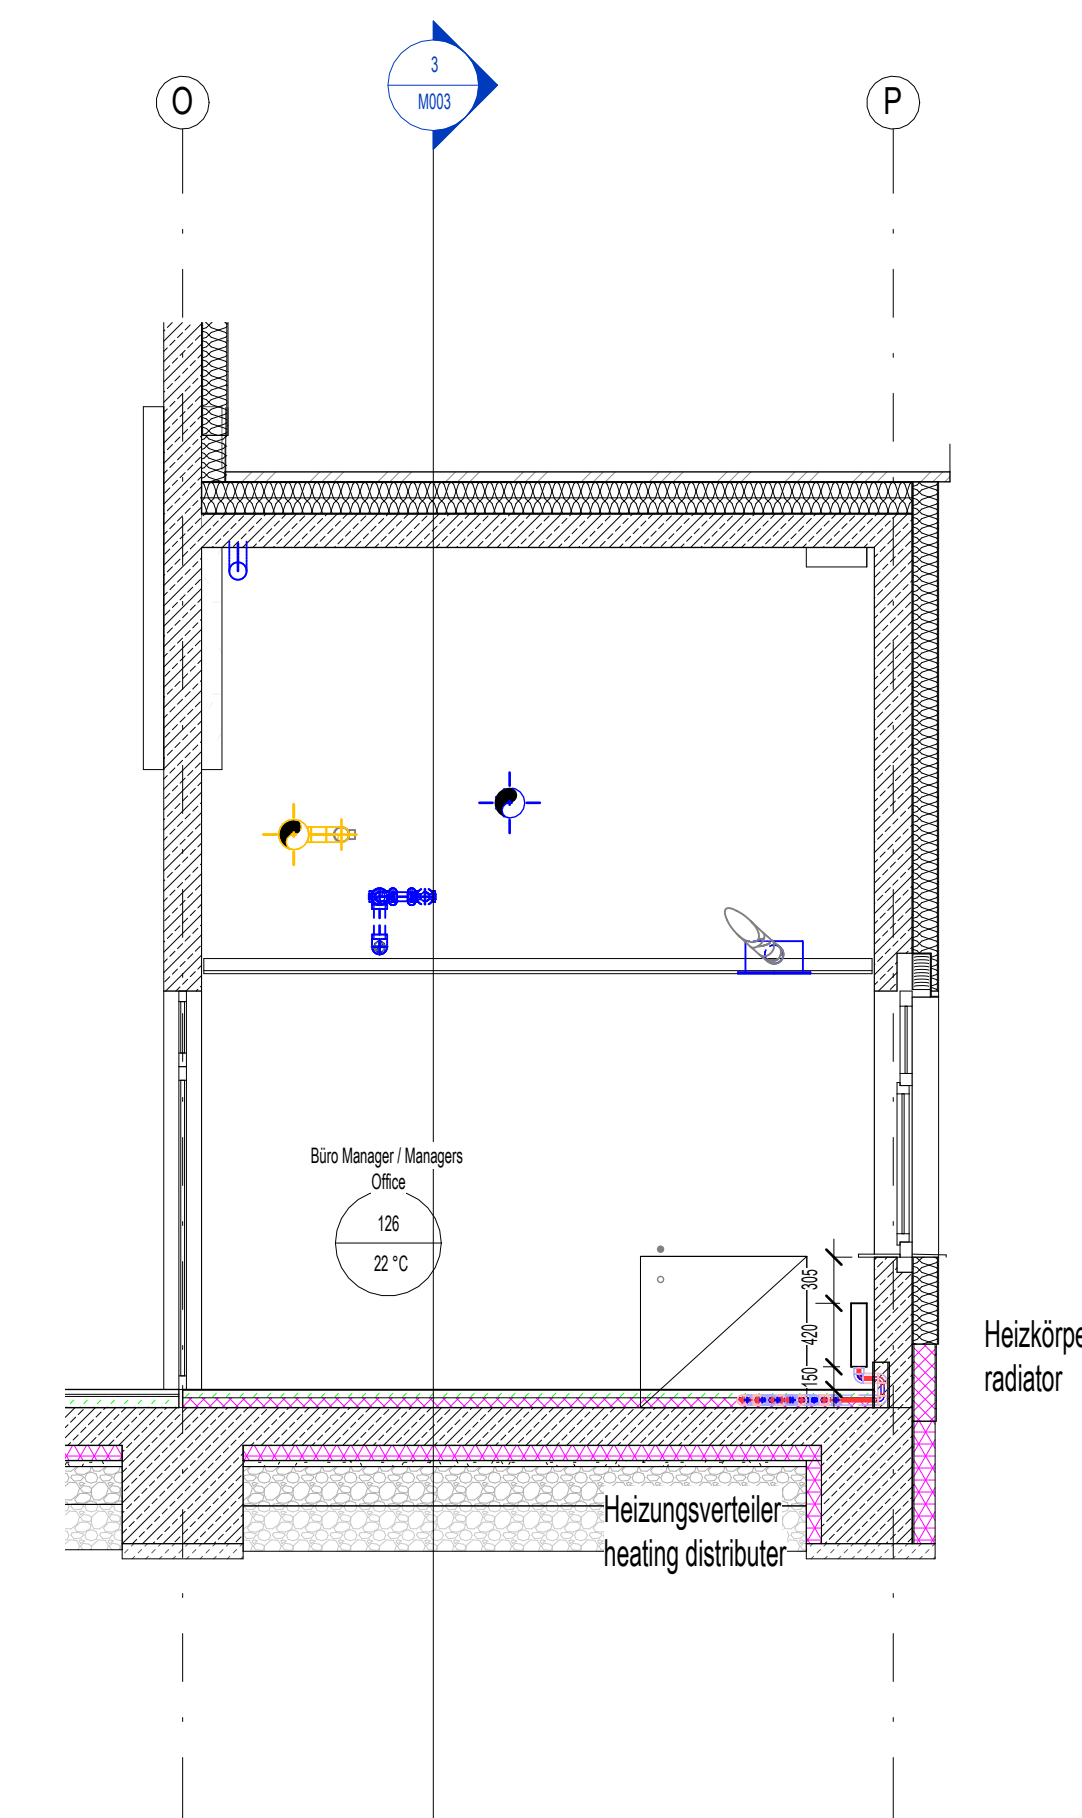

③ Längsschnitt Verwaltung
1 : 100

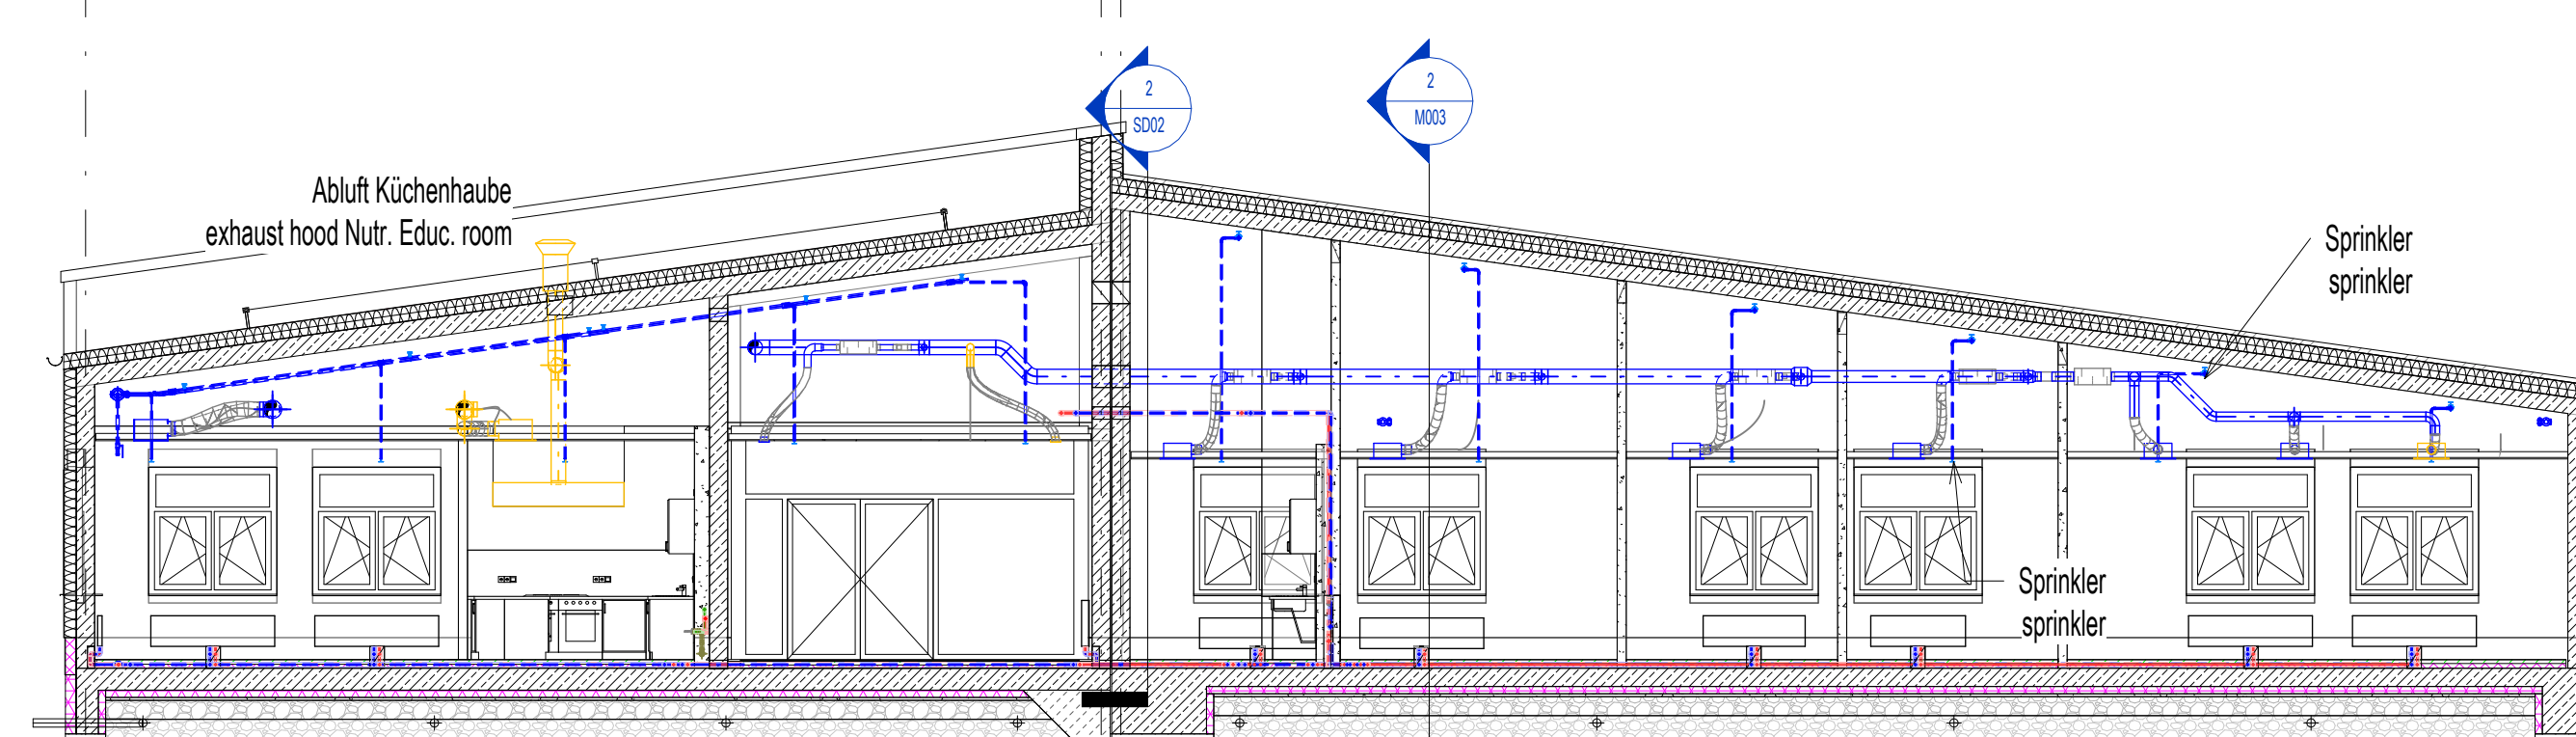

BAUMMASSNAHME / PROJECT
Baumholder Smith Barracks
Human Performance Training Center

PLANBEZEICHNUNG / DRAWING TITLE
EG BODEN HEIZUNG

FLOOR PLAN 1ST FLOOR FLOOR
HEATING

092241 FY23	SHEET	OF
W12GB-20-C-0012		

PROJEKTBEARBEITUNG / PROJECT PROCESSOR	DIN A0 841 x 1189 1,00 mm
--	---------------------------

SAP	GER.	BT	PHASE	SP	BLATT	INHALT	SICHT	ID	MASSSTAB	F-BLATT
200204037	HPTC	0	60	V	1.01	VHE	00	A	0100	M00