
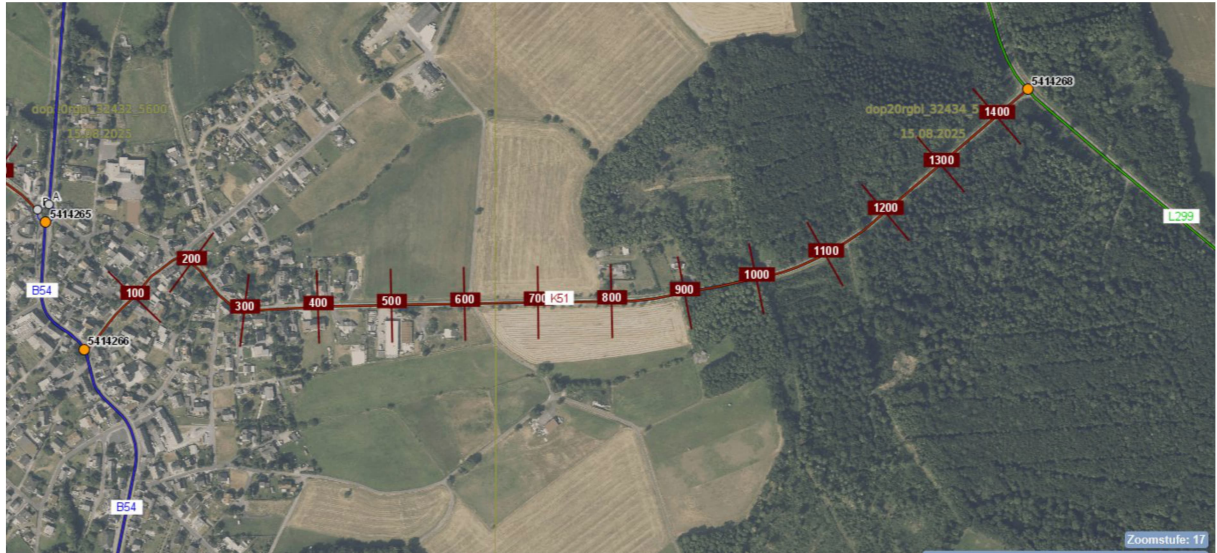


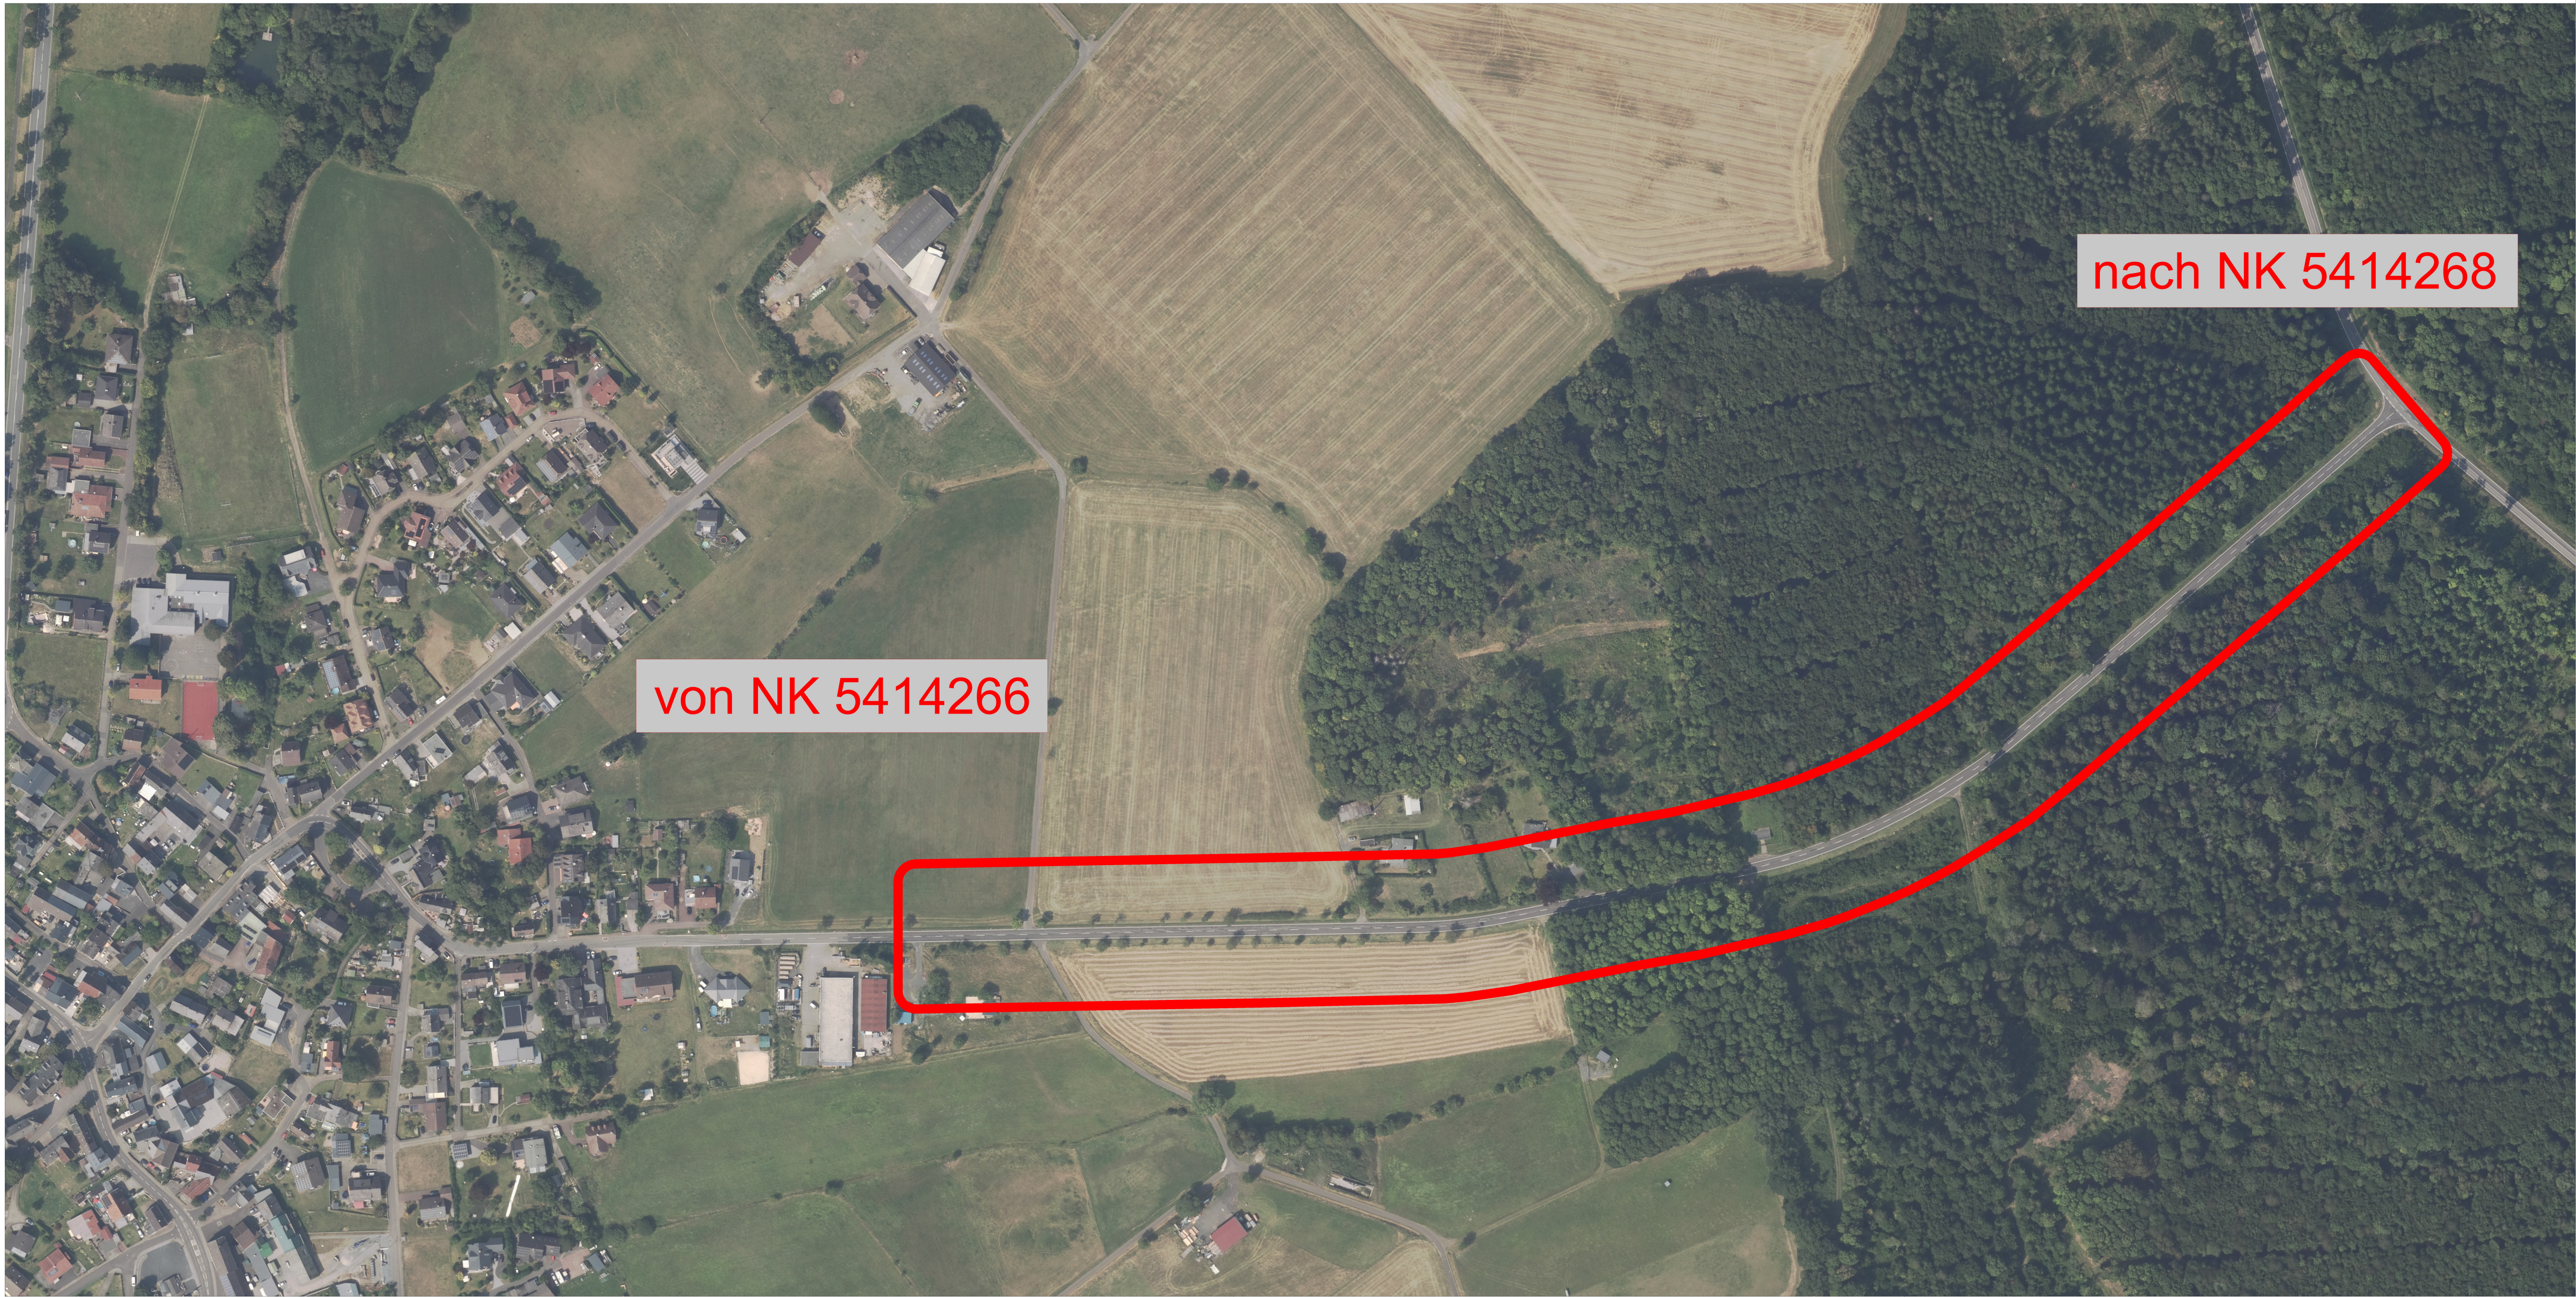

1

c			
b			
a			
Nr.	Art der Änderung	Datum	Name

Entwurfsbearbeitung:		Datum	Name
	bearbeitet:	19.06.2026	L.Stendenbach
	gezeichnet:	19.06.2026	L.Stendenbach
	geprüft:		

Straßenbauverwaltung:		Unterlage: 1	Blatt-Nr.: 1
		Lageplan	
PROJIS-Nr.:	SAP-Nr.: A.14-26-0021.01	Maßstab: 1 : 2000	

K51 Irmtraut - L299	
von NK 5414266 nach NK 5414268	
..... Dienststellenleiter	