


Y 32422248.413
X 5609417.211


Y 32422382.163
X 5609417.211

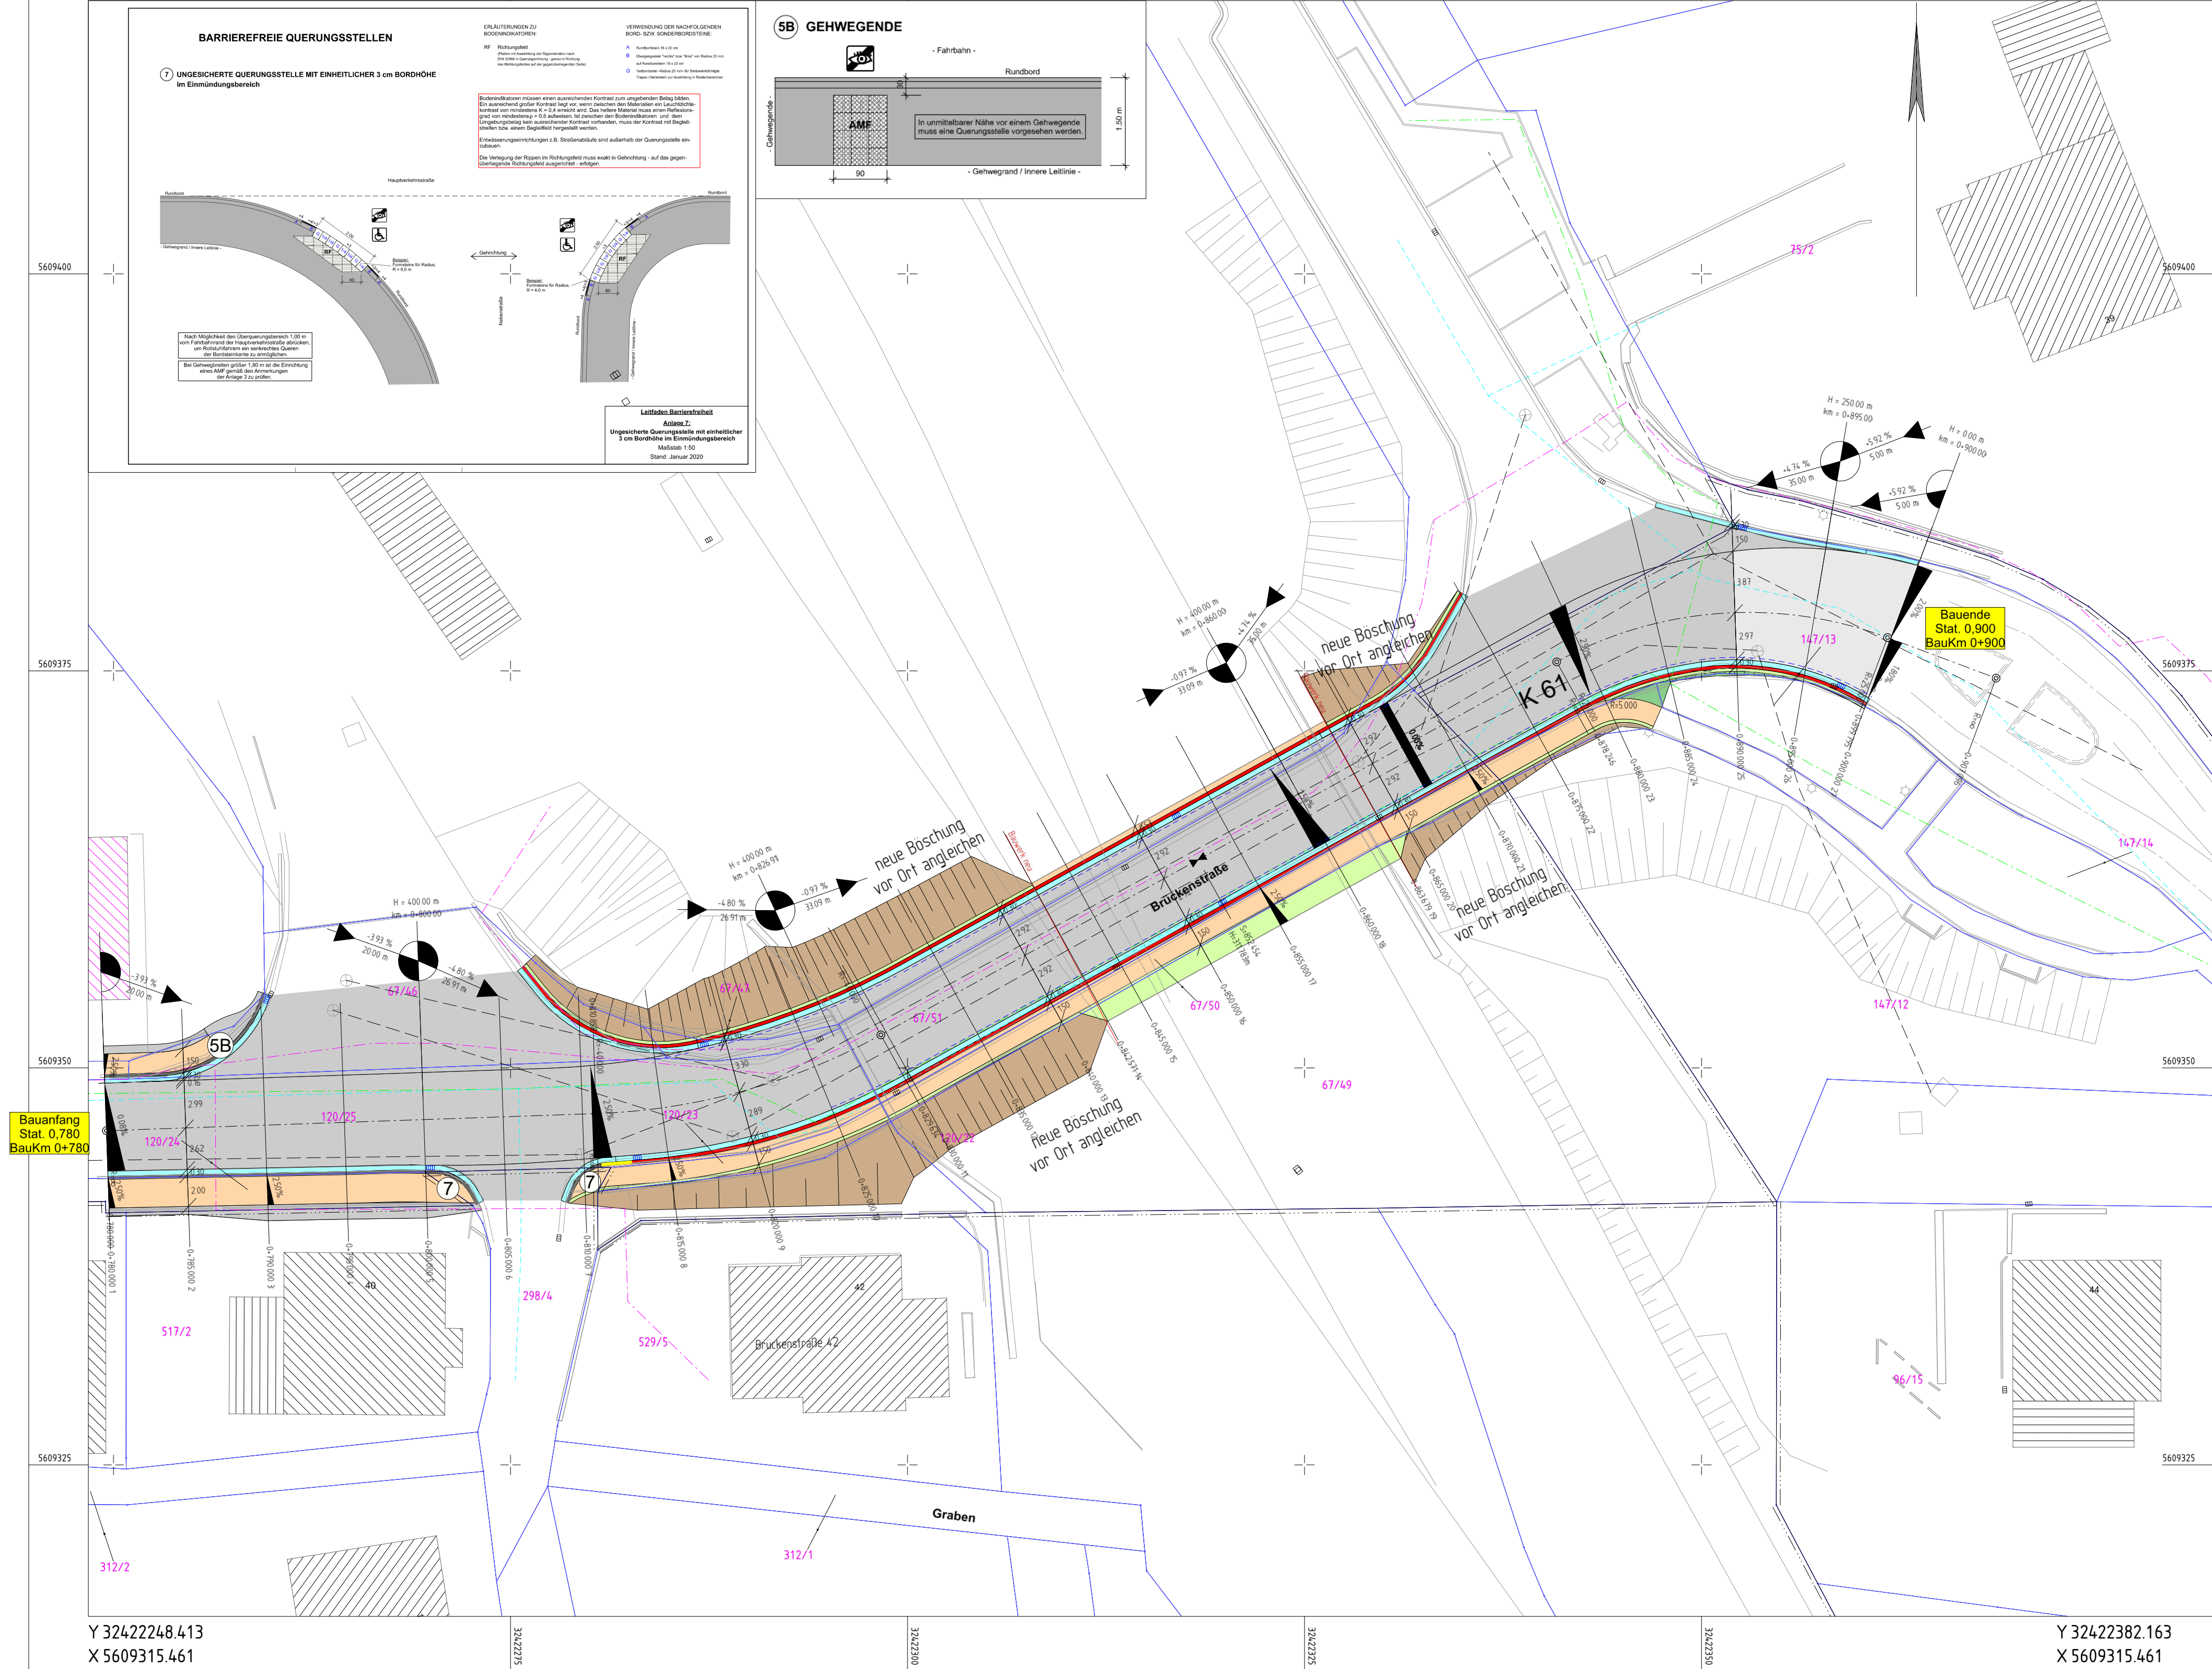

Y 32422248.413
X 5609315.461

Y 32422382.163
X 5609315.461

Zeichenerklärung

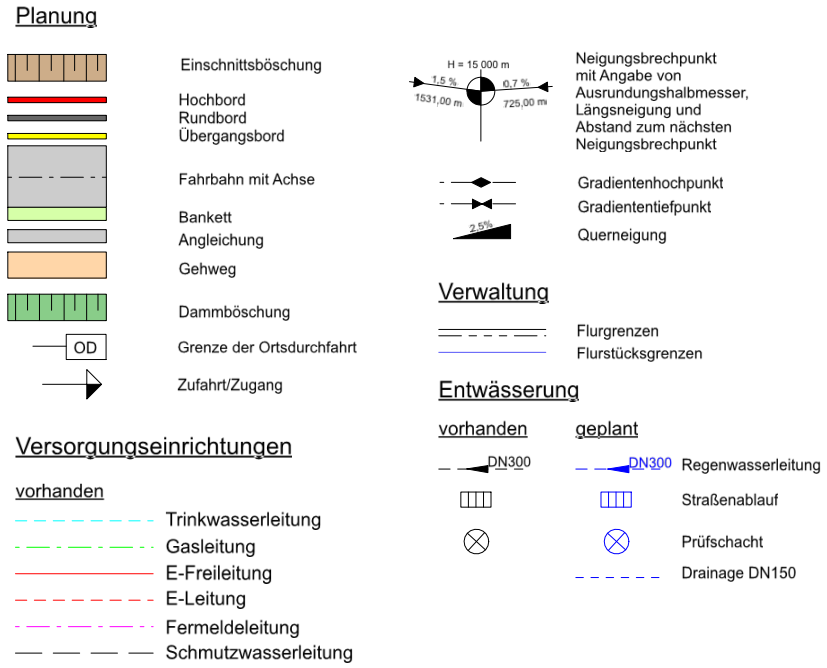

c			
b			
a			
Nr.	Art der Änderung	Datum	Name

Entwurfsbearbeitung: 	Landesbetrieb Mobilität Dietz Goethestraße 9 65582 Dietz Tel.: 06432/92006-0 Fax: 06432/92006-5999	Datum	Name
		bearbeitet:	07.07.2026 S.Müller
		gezeichnet:	
		geprüft:	

Ausführungsentwurf

Straßenbauverwaltung:  Rheinland-Pfalz		Unterlage: 5	Blatt-Nr.: 1
Lageplan		Bau-km: 0+780 - 0+900	
PROJIS-Nr.:	SAP-Nr.: A.14-21-0018	Maßstab: 1 : 250	
K 61 EÜ Nistertal v.Nk: 5313 047 n.Nk.: 5313 045 Station 0,780 - 0,900			
aufgestellt: Dietz, den		 Dienststellenleiter	