


GRUNDRISS OBERGESCHOSS
M. 1:50

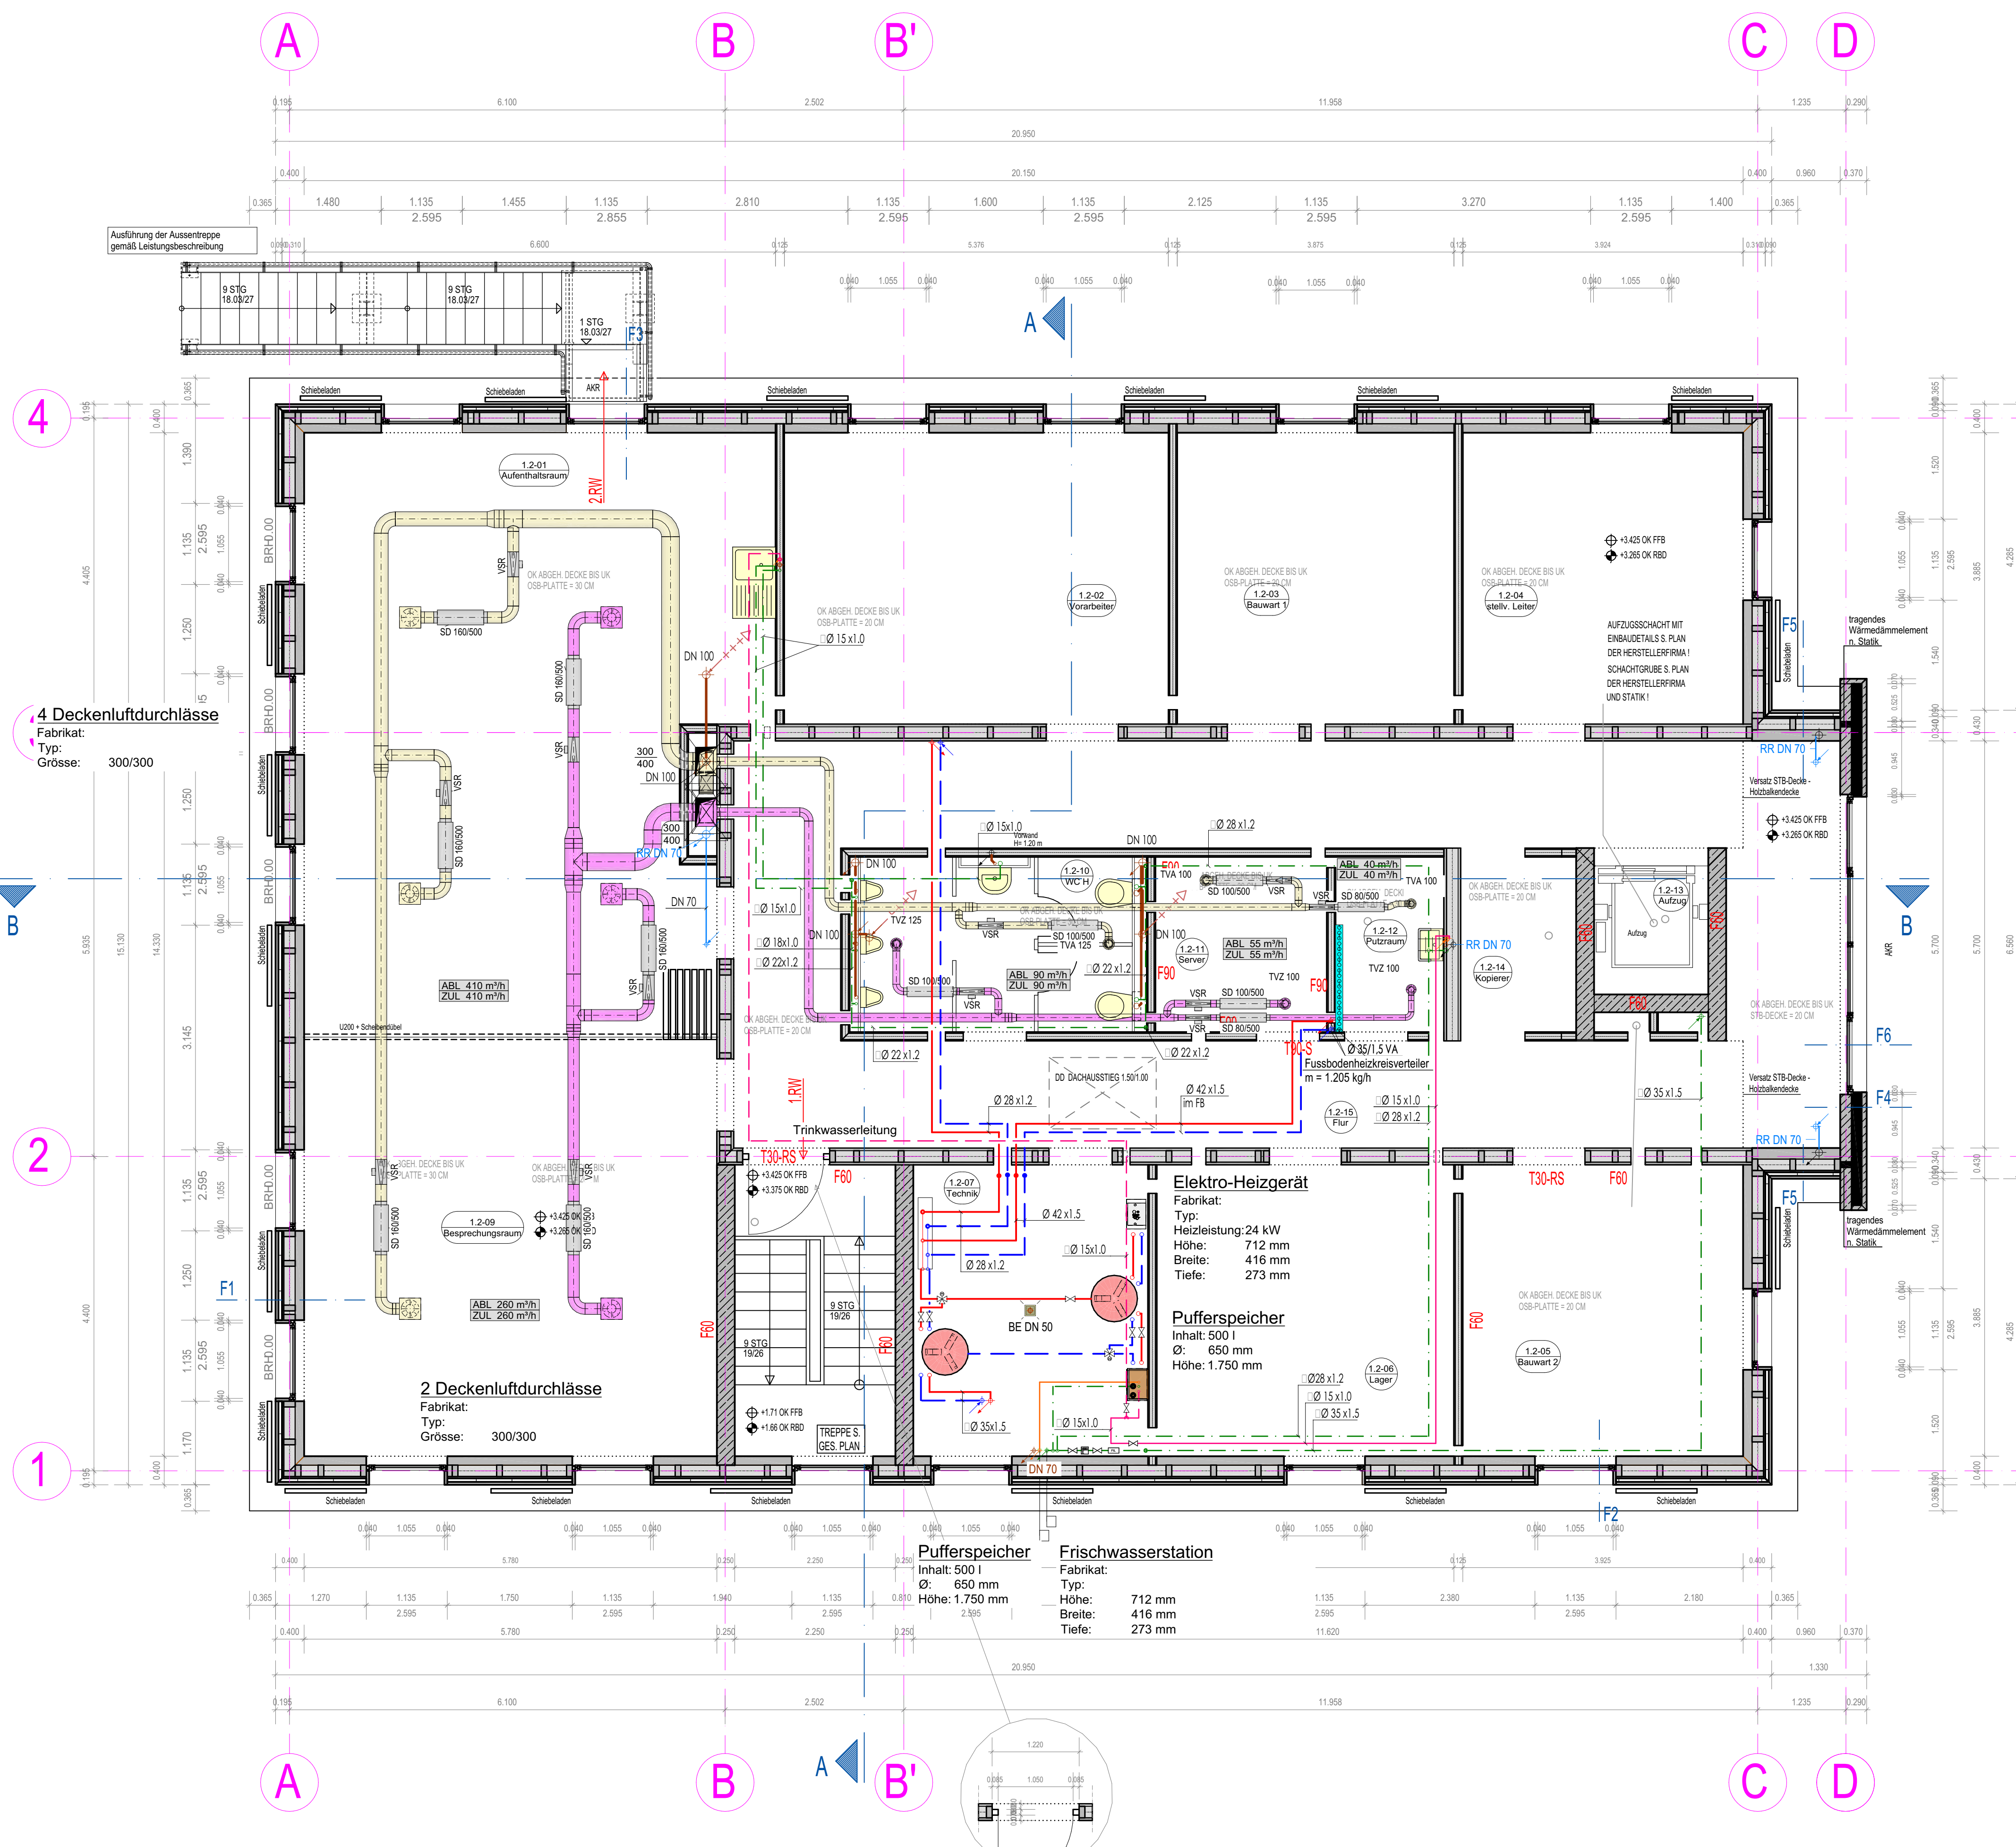

LEGENDA

	Stahlbeton		Brandschutz		Oberkante Fertigfußboden
	Holzständerbau		Deckensträger		Oberkante Rohfußboden
	Achsen		RAL 5005		

Raumbezeichnung

	Platz	Umfang
	höher Höhe	Raumnummer

LEGENDA

	Abluft		Heizungsvorlauf
	Zuluft		Heizungsrücklauf
	Aussenluft		Druckluft
	Fortluft		Kaltwasser
	Lüftungsgitter		Warmwasser
			Zirkulation
			Schmutzwasser

Landesbetrieb Mobilität Rheinland-Pfalz
Geschäftsbereich Betrieb
Friedrich-Ebert-Ring 14-20
56068 Koblenz
Tel 0261 3029-0

Projekt-Nr.: 18-2627

Datum	Name
bearbeitet 17.03.20	GSi
gezeichnet 17.03.20	GSi
geprüft 17.03.20	TVE

Unterfragnehmer Haustechnik:

Datum	Name
bearbeitet 16.06.20	F.Schulien
gezeichnet 16.06.20	T.Edlinger/sm
geprüft 16.06.20	F.Schulien

Baumaßnahme: Neubau Straßennmeister
Kaiserslautern
Am Hühnerbusch
67688 Rodenbach

Unterlage: 1
Blatt Nr.: HLS - A - 006
Maßnahmen Nr.: H73204-80-00

Leistungsbereich: HLS

Bauwerk: Bürogebäude

Bauteil: Grundriss Obergeschoss

Maßstab: 1:50

Planprüfungen

Datum	Name

Nr. Art der Änderung

Datum	Name
a Technikraum überarbeitet	22.11.24 T.Edlinger
b	
c	
d	
e	
f	

Entwurfsverfasser **Haustechnik** **Bauherr**

Kaiserslautern, Losheim, Koblenz

Geprüft: **Genehmigt:**

Dateiname: 1:HLS-A-006 Grundriss OG Bürogebäude HLS