


DACHAUFSICHT
M. 1:50

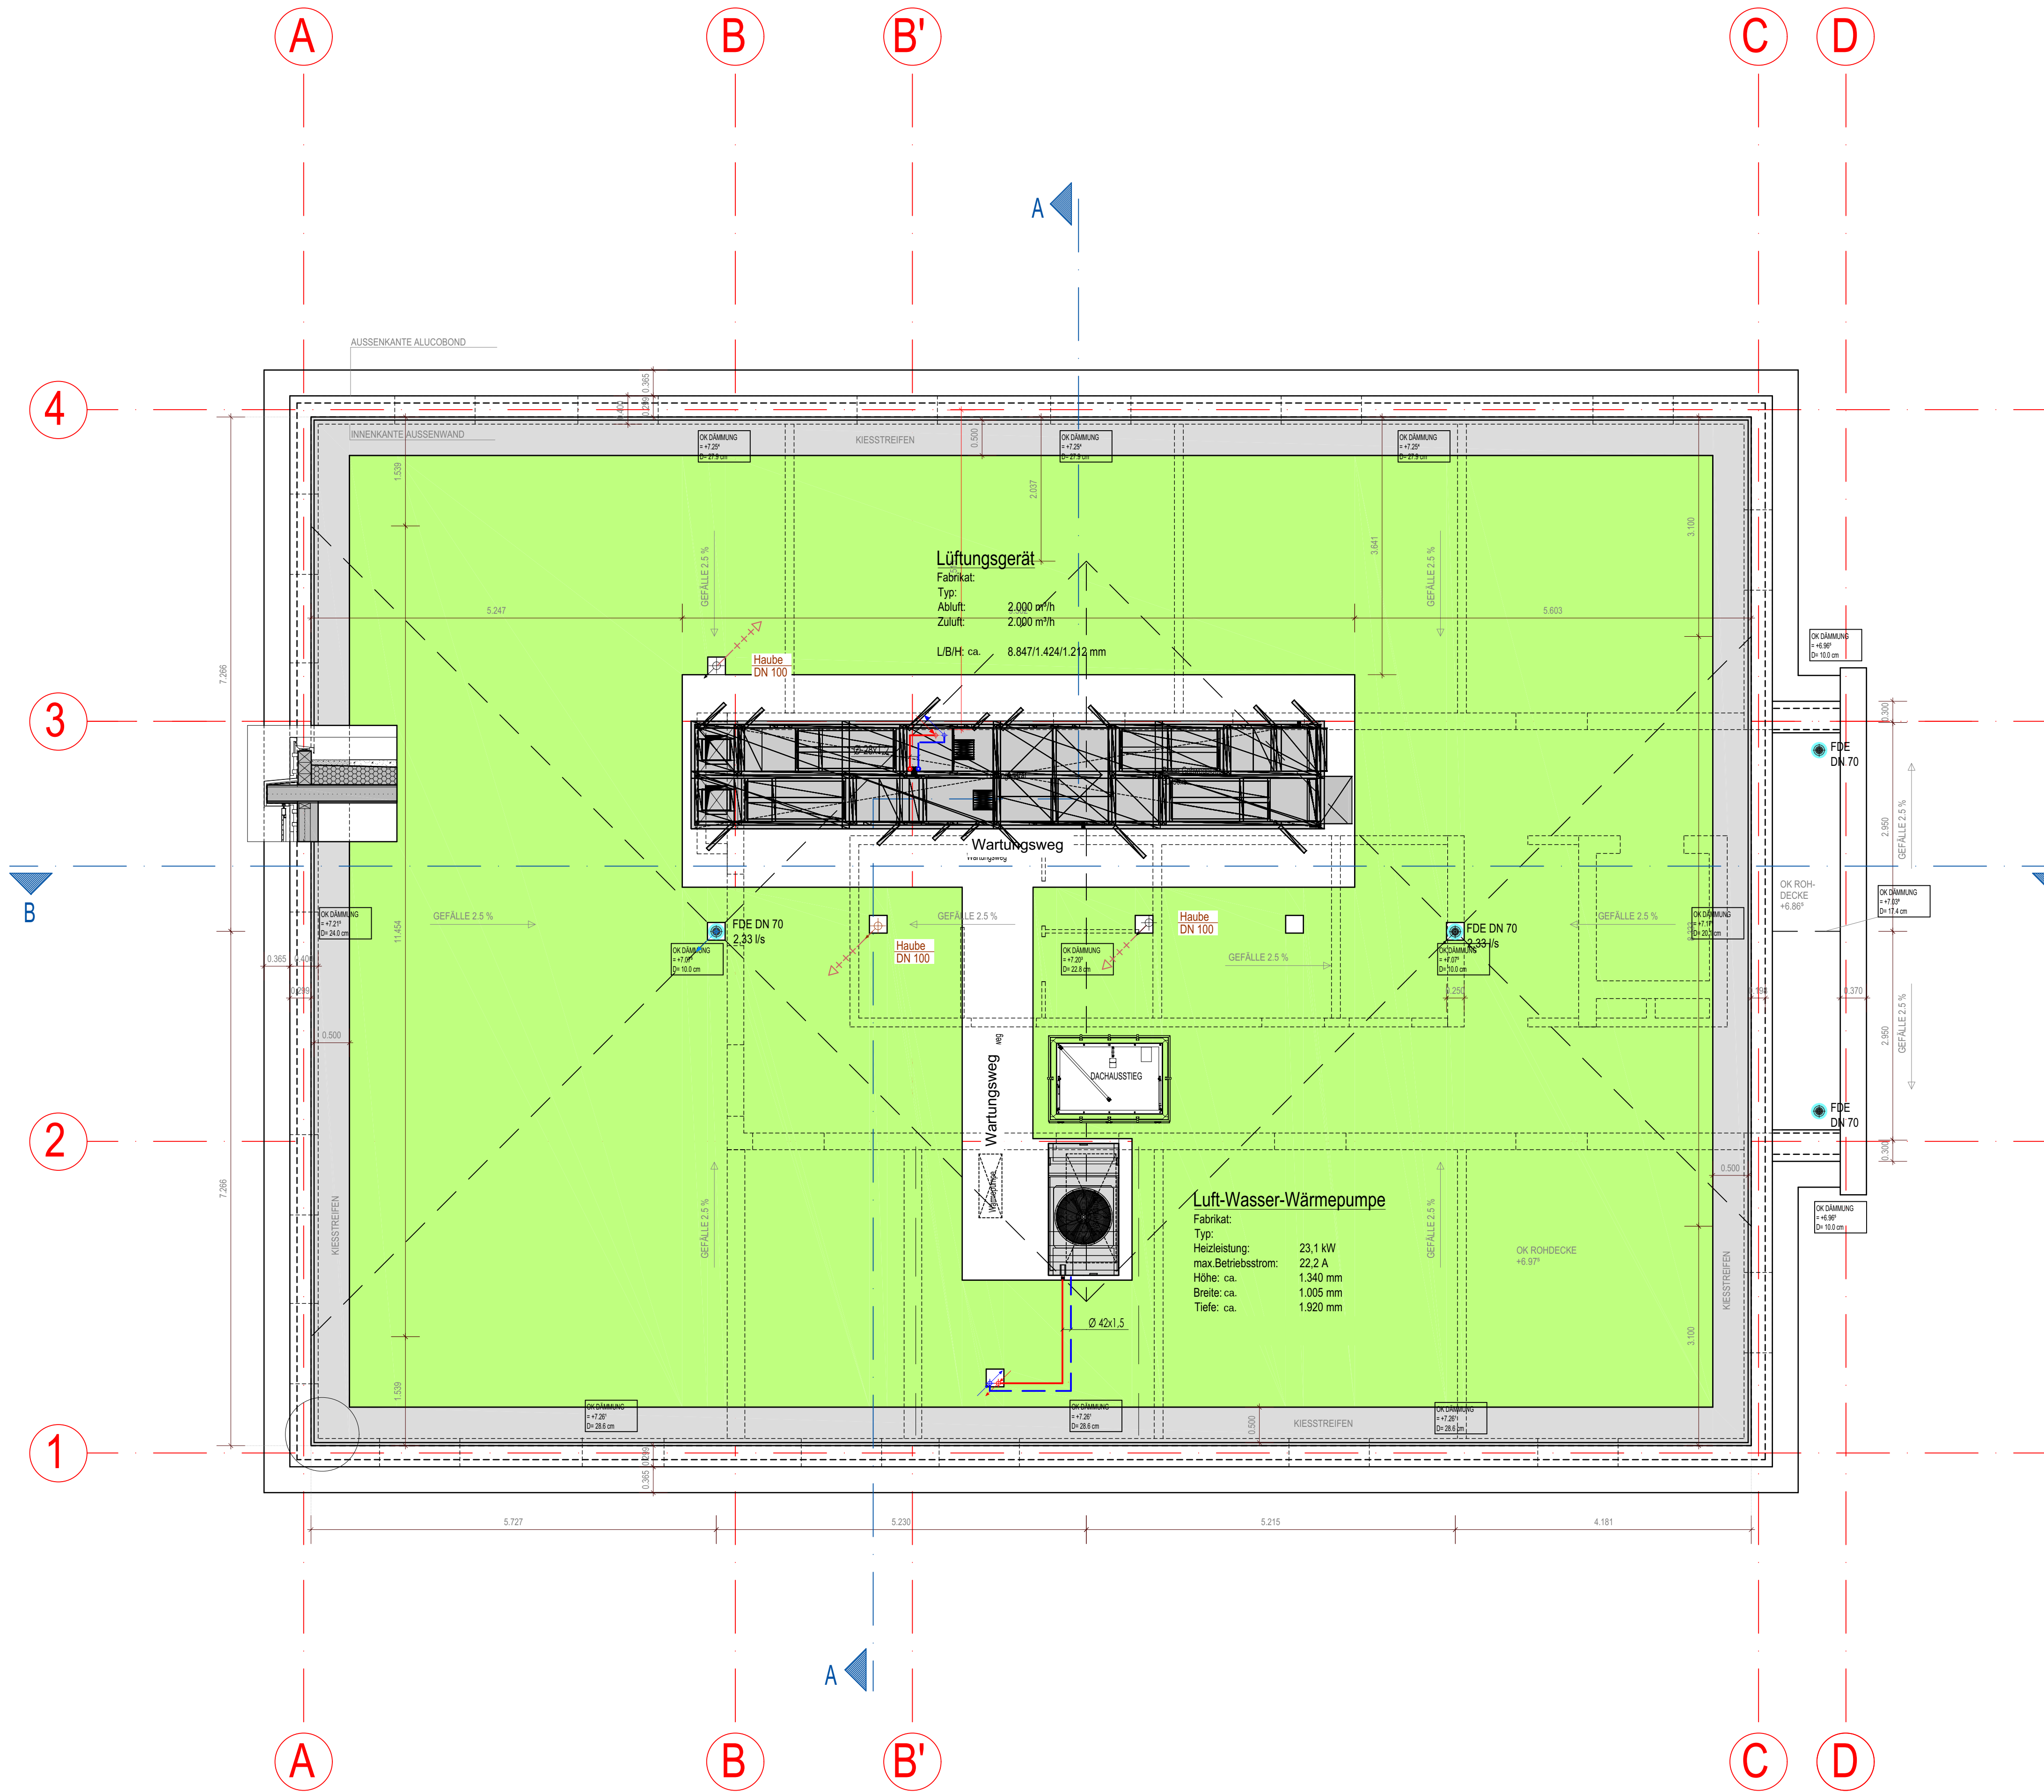

LEGENDE

	Stahlbeton		Brandschutz		Oberkante Fertigfußboden
	Holzständerbau		Deckensträger		Oberkante Rohfußboden
	Achsen		RAL 5005		

Raumbezeichnung

Fläche	Umfang
Index Höhe	Raumnummer

LEGENDE

	Abluft		Heizungsvorlauf
	Zuluft		Heizungsrücklauf
	Aussenluft		Druckluft
	Forluft		Kühlwasser
	Lüftunggerät		Warmwasser
			Zirkulation
			Schmutzwasser

Landesbetrieb Mobilität Rheinland-Pfalz
Geschäftsbereich Betrieb
Friedrich-Ebert-Ring 14-20
56068 Koblenz
Tel 0261/ 3029-0

LBM LANDESBETRIEB
MOBILITÄT
RHEINLAND-PFALZ

Ausführung:	Projekt-Nr.: 18-2627	
	Datum Name	
	bearbeitet 17.03.20 GSI	
	gezeichnet 17.03.20 GSI	
	geprüft 17.03.20 TVE	
Unterauftragnehmer Haustechnik:	bearbeitet 16.06.20 F.Schulien	
	gezeichnet 16.06.20 T.Edlinger/sm	
	geprüft 16.06.20 F.Schulien	
Baumaßnahme: Neubau Straßenmeisterei Kaiserslautern Am Hühnerbusch 67688 Rodenbach	Unterlage: 1 Blatt Nr.: HLS - A - 007 Maßnahmen Nr.: H73204-80-00	
	Datum Name	
Leistungsbereich: HLS	bearbeitet	
Bauwerk: Bürogebäude	gezeichnet	
Bauteil: Grundriss Dachaufsicht	geprüft	
	Maßstab 1:50	
Planprüfungen	Datum Name	
Nr. Art der Änderung	Datum Name	
a Wärmepumpe geändert	22.11.2024 T.Edlinger	
b		
c		
d		
e		
f		
Entwurfsverfasser	Haustechnik	Bauherr
Kaiserslautern,	Losheim,	Koblenz,
Geprüft:	Genehmigt:	
Dateiname: 1-HLS-A-007 Grundriss Dachaufsicht Bürogebäude HLS		