


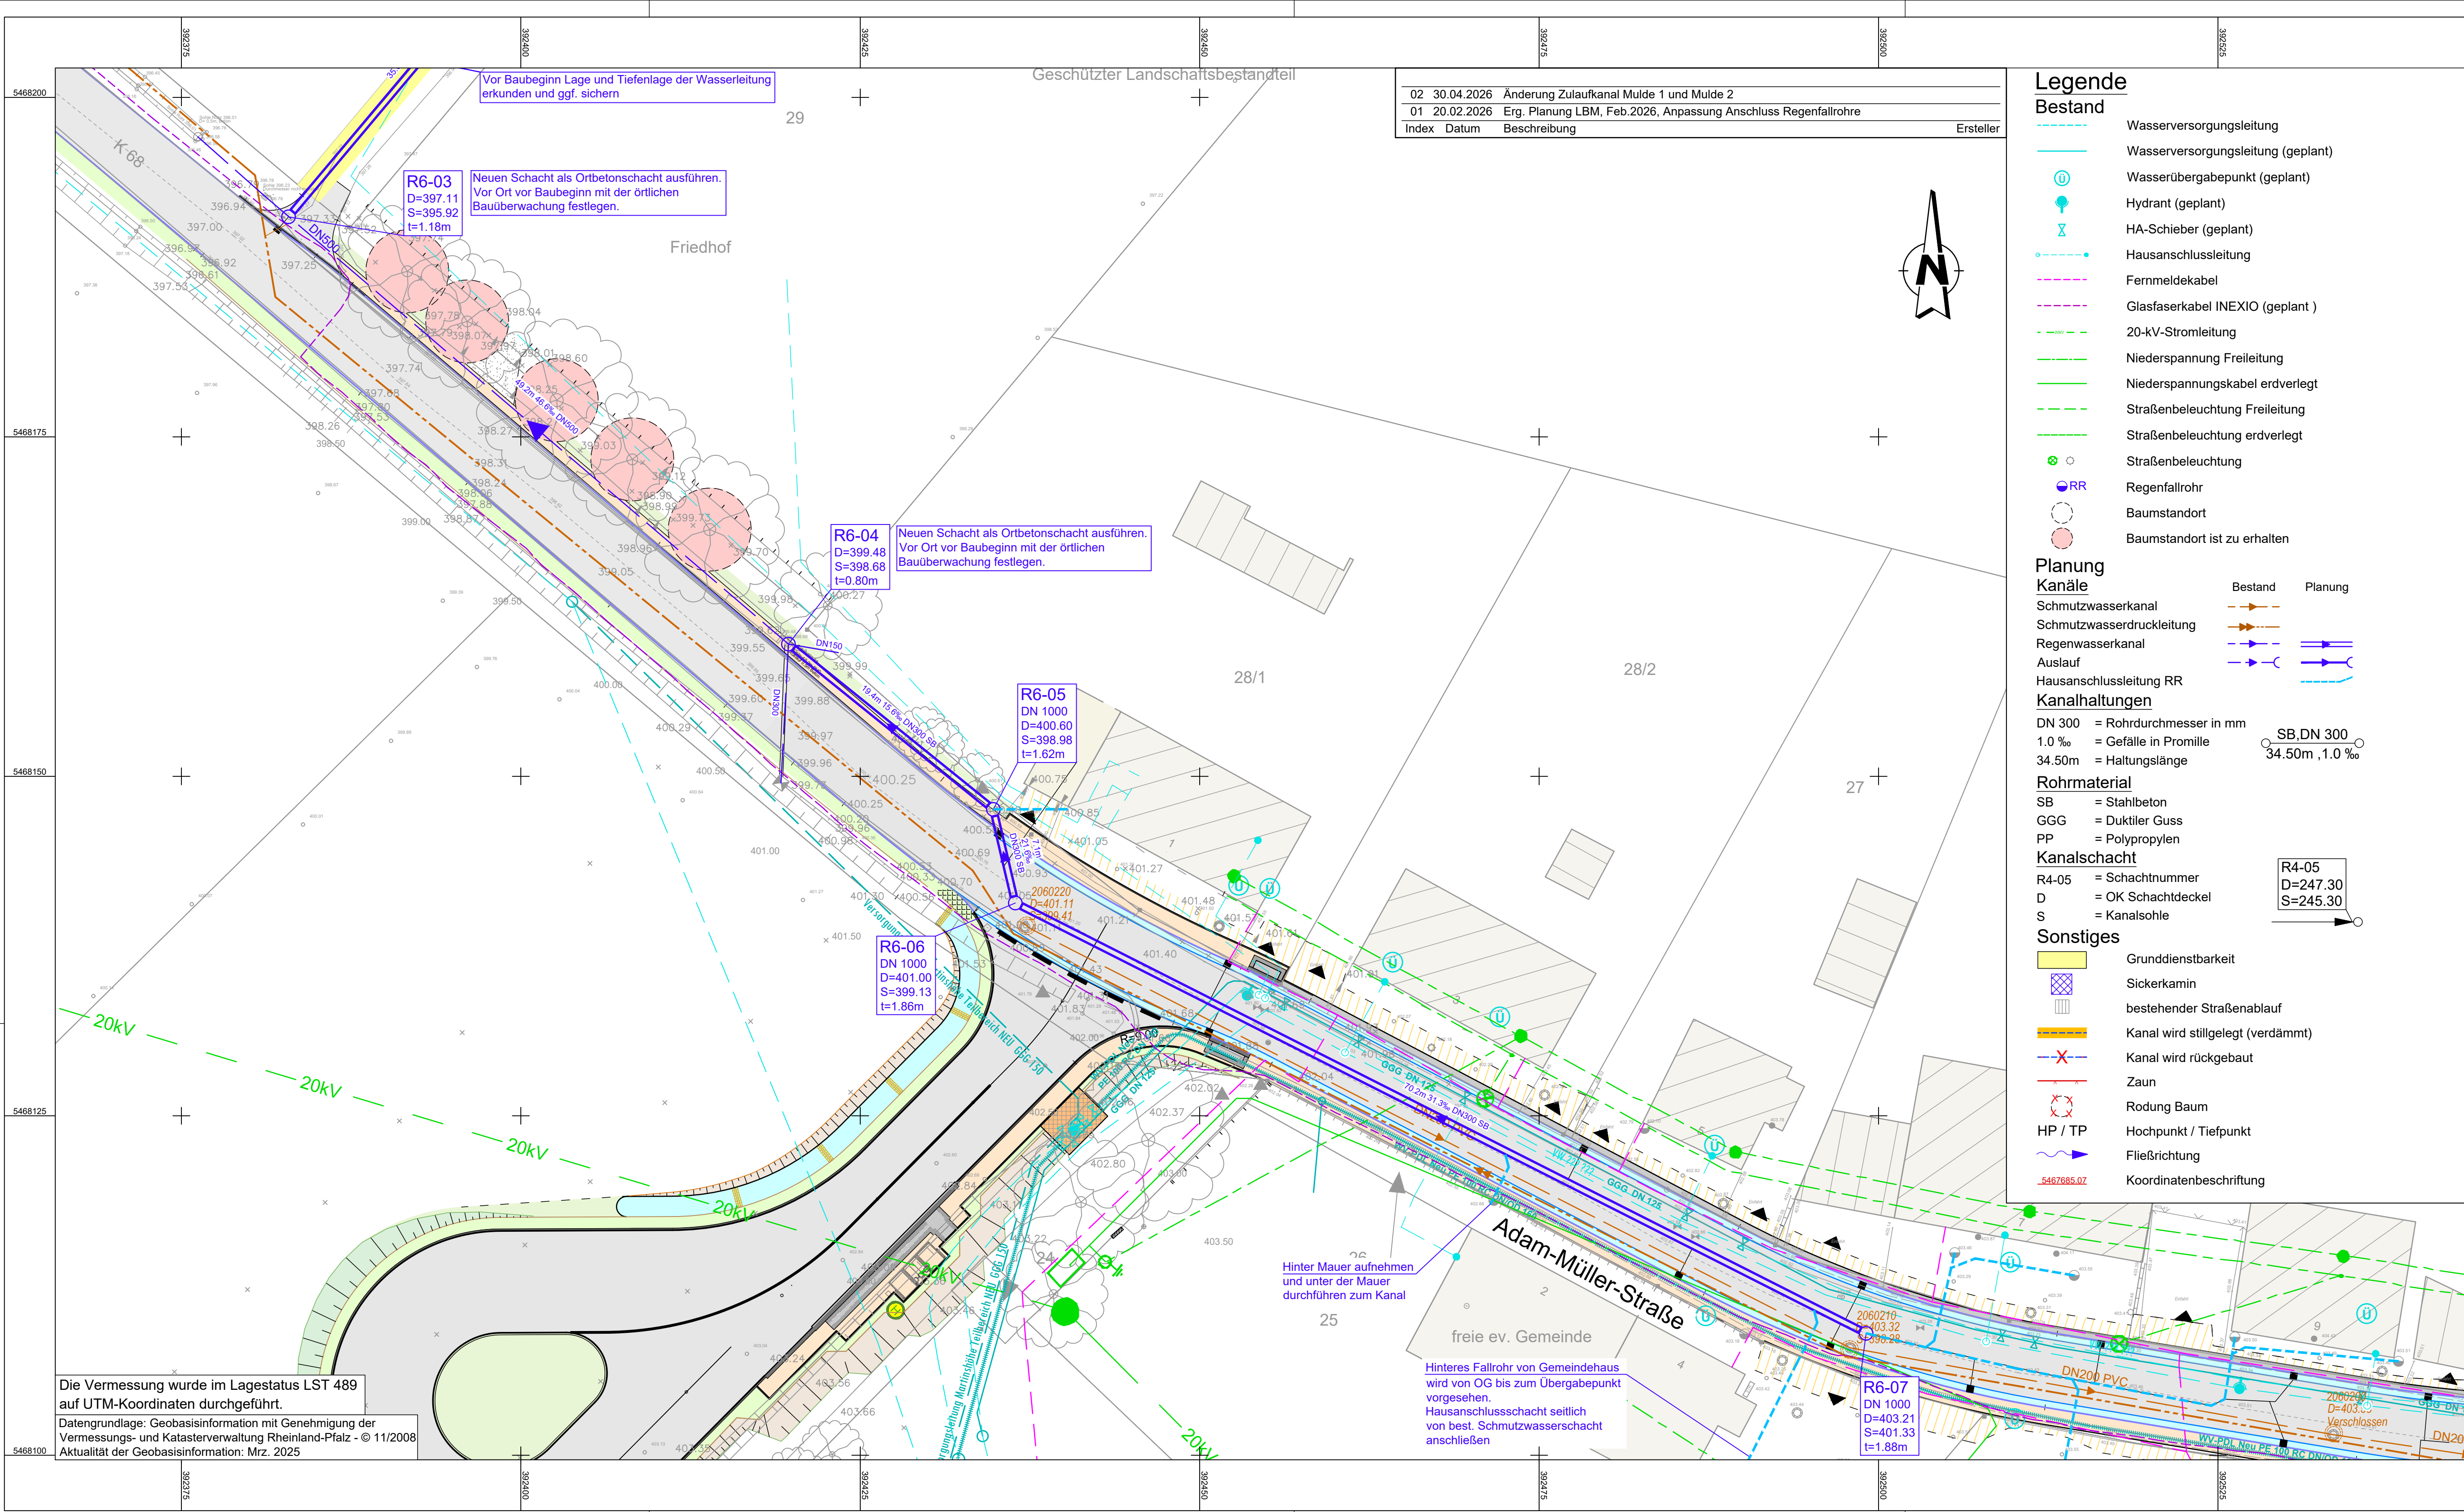

Die Vermessung wurde im Lagestatus LST 489 auf UTM-Koordinaten durchgeführt.
Datengrundlage: Geobasisinformation mit Genehmigung der Vermessungs- und Katasterverwaltung Rheinland-Pfalz - © 11/2008
Aktualität der Geobasisinformation: Mrz. 2025

02	30.04.2026	Änderung Zulaufkanal Mulde 1 und Mulde 2	
01	20.02.2026	Erg. Planung LBM, Feb. 2026, Anpassung Anschluss Regenfallrohre	
Index	Datum	Beschreibung	Ersteller



Legende

Bestand

- Wasserversorgungsleitung
- Wasserversorgungsleitung (geplant)
- Wasserübergabepunkt (geplant)
- Hydrant (geplant)
- HA-Schieber (geplant)
- Hausanschlussleitung
- Fernmeldekabel
- Glasfaserkabel INEXIO (geplant)
- 20-kV-Stromleitung
- Niederspannung Freileitung
- Niederspannungskabel erdverlegt
- Straßenbeleuchtung Freileitung
- Straßenbeleuchtung erdverlegt
- Straßenbeleuchtung
- Regenfallrohr
- Baumstandort
- Baumstandort ist zu erhalten

Planung

Kanäle

- Schmutzwasserkanal
- Schmutzwasserdruckleitung
- Regenwasserkanal
- Auslauf
- Hausanschlussleitung RR

Kanalhaltungen

- DN 300 = Rohrdurchmesser in mm
- 1.0 ‰ = Gefälle in Promille
- 34.50m = Haltungslänge

Rohrmaterial

- SB = Stahlbeton
- GGG = Duktiler Guss
- PP = Polypropylen

Kanalschacht

- R4-05 = Schachtnummer
- D = OK Schachtdeckel
- S = Kanalsohle

Sonstiges


- Grunddienstbarkeit
- Sickerkamin
- bestehender Straßenablauf
- Kanal wird stillgelegt (verdämmt)
- Kanal wird rückgebaut
- Zaun
- Rodung Baum
- HP / TP = Hochpunkt / Tiefpunkt
- Fließrichtung
- Koordinatenbeschriftung

Versorgungsträger	Datum	Eintrag
Deutsche Telekom AG	Nov. 2021	Kabel vorhanden
Pfalzwerke Netz AG	Aug. 2021	Niederspannungsfreileitung, 20kV-Freileitung vorhanden
Deutsche Glasfaser	Feb. 2025	Leitungen vorhanden
Kabel/Vodafone	Nov. 2021	Kabel vorhanden
Kanal- und Wasserleitung	Aug. 2021	Stadtwerke Homburg

Die zur Verfügung gestellten Angaben der Versorgungsträger erheben keinen Anspruch auf Vollständigkeit. Die Lage der Kabel und Leitungen wurde nachrichtlich übernommen und kann daher in der Örtlichkeit differieren.

Planungsgrundlage	Datum	von
Vorentwurf Verkehrsanlagen	Dez. 2024	LBM Kaiserslautern
Vermessung	Okt. 2021 Jul. 2022	ÖbVI Leo Littig, Pirmasens
Ergänzungsvermessung	Jan. 2024	LBM KL (Vermessungsbüro Johannes Heil)
Wasserversorgung Bestand/Planung	Nov. 2024 Mrz. 2025	sdu-Plan Waldfischbach-Burgalben
Baugrunderkundung	Mrz. 2025	ICP, Rodenbach
Kataster	Mrz. 2025	ALKIS-Daten, Geoportal

Übersichtslageplan o.M.

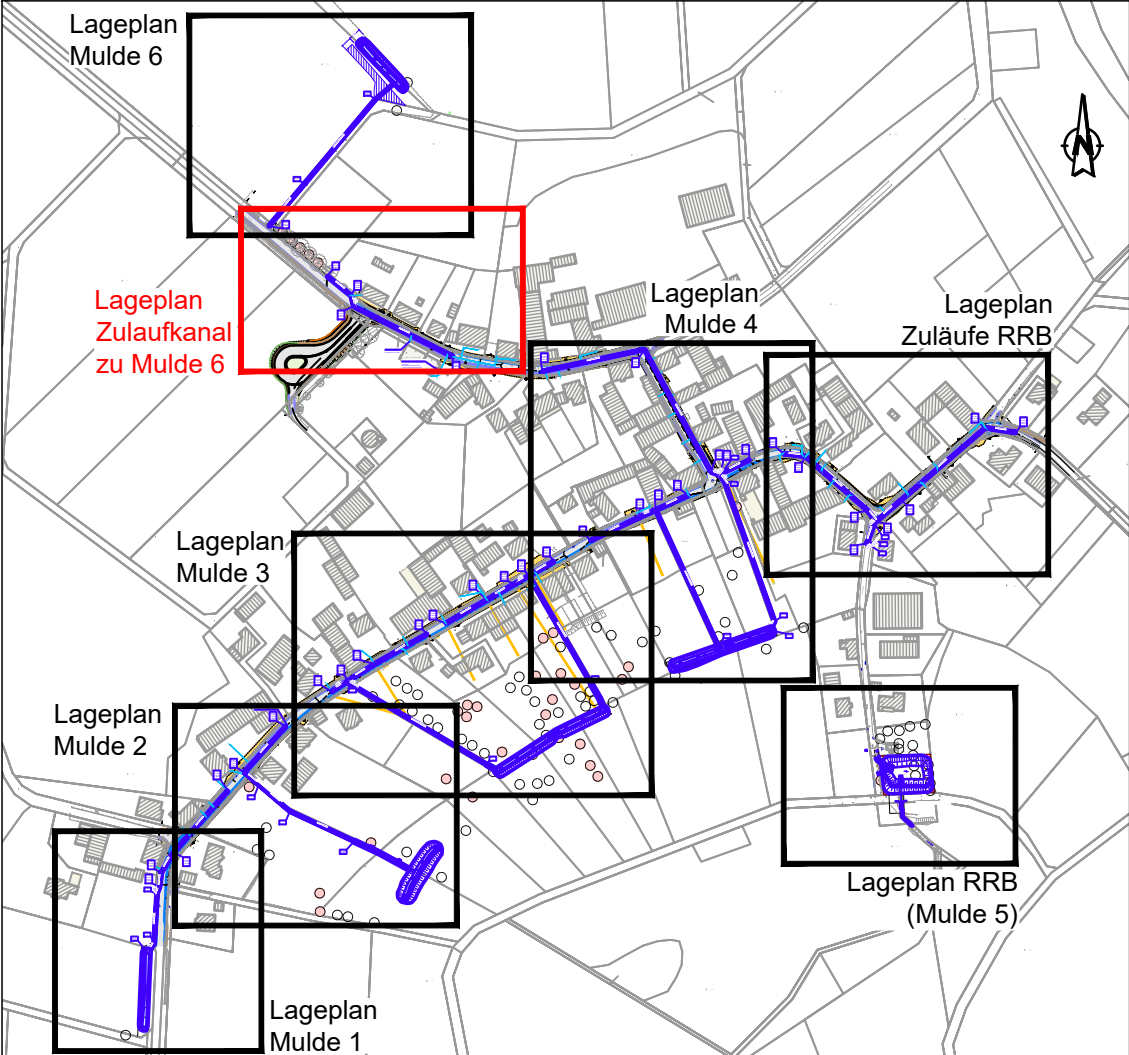

Projekt Oberflächenentwässerung im Zuge des Ausbaues der Ortsdurchfahrt Gerhardsbrunn

Auftraggeber

Verbandsgemeinde Bruchmühlbach-Miesau

Planverfasser der Objektplanung

Ort, Datum

Unterschrift

Ort, Datum

Unterschrift

Phase

Ausführungsplanung

Leistungsbereich

Entwässerung

Massstab

1:250

Status

Lageplan Zulaufkanal zu Mulde 6

Gez.: Bearb.: Gepr.: Erst.Datum: 28.03.2025 Prüfdatum: 27.03.2025 Bl.Gr.: 0.43 m²

30098.000.000.5 16.05.2025 05-SEW-LP-007 01

Projekt-Nummer Projekt-Nachricht Projekt-Nachricht L-Phase Stand-Datum Plan Nummer Index

M:\30098\3-CAD\05-SEW\Layouts\05-SEW-LP-001-2.dwg 05-SEW-LP-007_Zulaufkanal-Mulde-6-NZK