



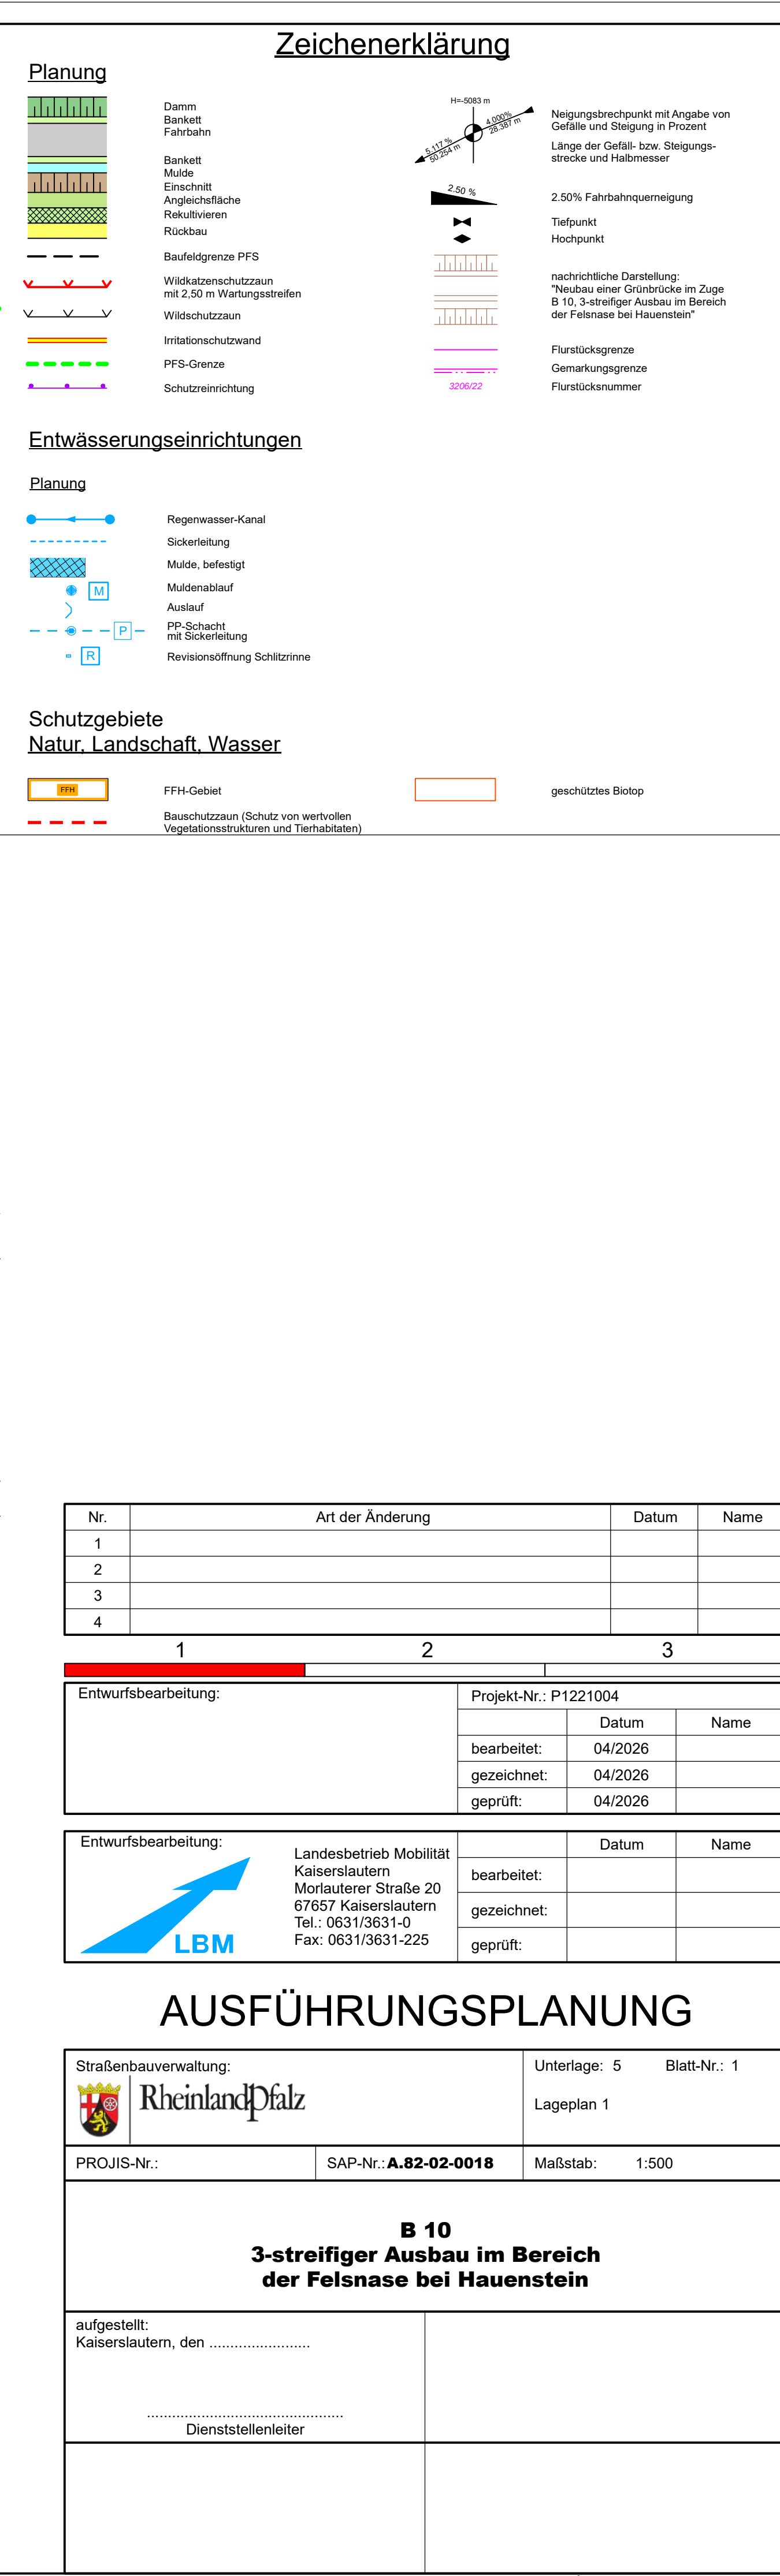

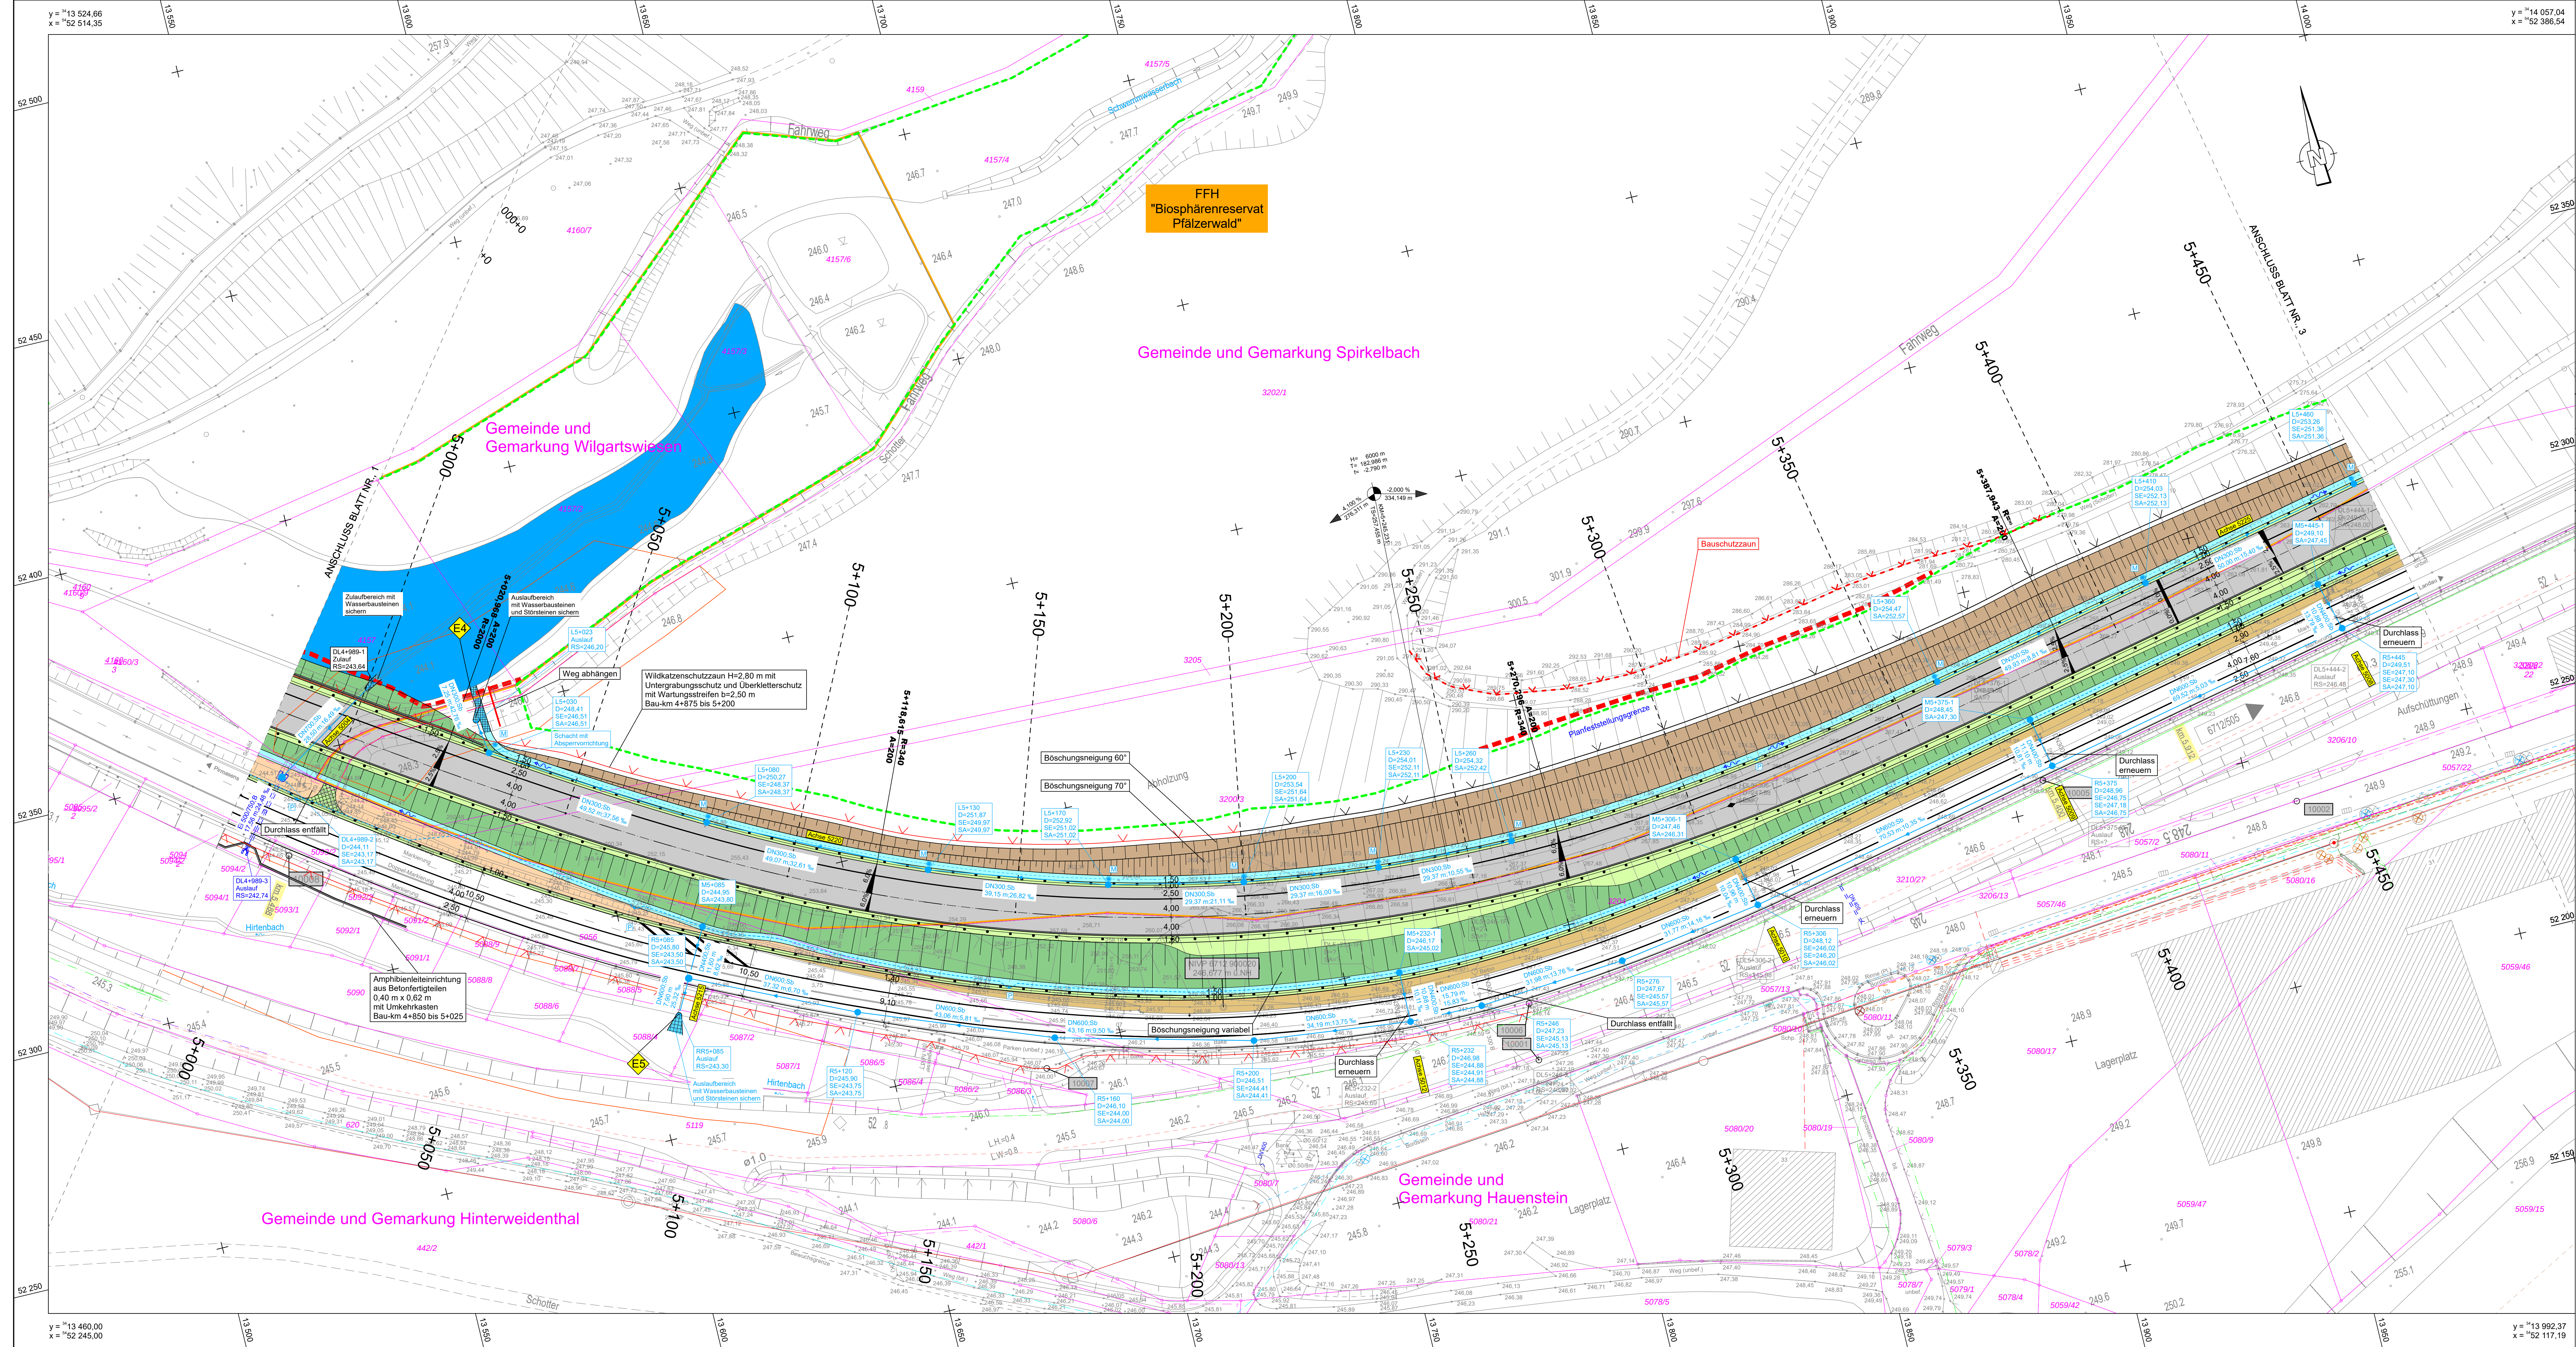

Zeichenerklärung

Planung

- Damm
- Bänkeit
- Fahrbahn
- Bänkeit
- Mulde
- Einschnitt
- Angeklüftete
- Rekultivieren
- Rückbau
- Baufeldgrenze PFS
- Wildschutzzaun mit 2,50 m Wirkungsbreite
- Wildschutzzaun
- Irritationschutzwand
- PFS-Grenze
- Schutzeinrichtung

- Nieigungsbrechpunkt mit Angabe von Gefälle und Steigung in Prozent
- Länge der Gefälle bzw. Steigungsstrecke und Höhenmesser
- 2,50% Fahrbahnquerneigung
- Tiefpunkt
- Hochpunkt
- nachrichtliche Darstellung: "Neubau einer Grünbrücke im Zuge B 10, streifenförmiger Ausbau im Bereich der Felsnase bei Hauerstein"
- Flurstücksgrenze
- Gemarkungsgrenze
- Flurstücksnummer

Entwässerungseinrichtungen

Schutzgebiete

Natur, Landschaft, Wasser

FFH-Gebiet

Schutzgebiet

Naturschutzgebiet

Landschaftsschutzgebiet

Wasserschutzgebiet

Biosphärenpark

Nationalpark

Naturdenkmal

Landschutzgebiet

Naturschutzgebiet

Landschaftsschutzgebiet

Biosphärenpark

Nationalpark

Naturdenkmal

Landschutzgebiet

Naturschutzgebiet

Landschaftsschutzgebiet

Biosphärenpark

Nationalpark

Naturdenkmal

Landschutzgebiet

Biosphärenpark

Nationalpark

Naturdenkmal

Landschutzgebiet

Naturschutzgebiet

Landschaftsschutzgebiet

Biosphärenpark

Nationalpark

Naturdenkmal

Landschutzgebiet

Nationalpark

Naturdenkmal

Landschutzgebiet

Naturschutzgebiet

Landschaftsschutzgebiet

Biosphärenpark

Nationalpark


Naturdenkmal

Nr.	Art der Änderung	Datum	Name
1			
2			
3			
4			


1	2	3
---	---	---

Entwurfsbearbeitung:	Projekt-Nr.: P1221004		
		Datum	Name
	bearbeitet:	04/2026	
	gezeichnet:	04/2026	
	geprüft:	04/2026	

Entwurfsbearbeitung:	Landesbetrieb Mobilität Kaiserslautern Morlauterer Straße 20 67657 Kaiserslautern Tel.: 0631/3631-0 Fax: 0631/3631-225		Datum	Name
		bearbeitet:		
		gezeichnet:		
		geprüft:		

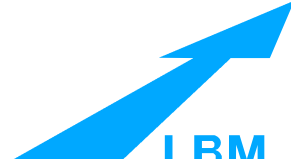

 Rheinland-Pfalz		Unterlage: 5 Blatt-Nr.: 2
PROJIS-Nr.:	SAP-Nr.: A.82-02-0018	Maßstab: 1:500
B 10 3-streifiger Ausbau im Bereich der Felsenase bei Hauenstein		
aufgestellt: Kaiserslautern, den Dienststellenleiter		

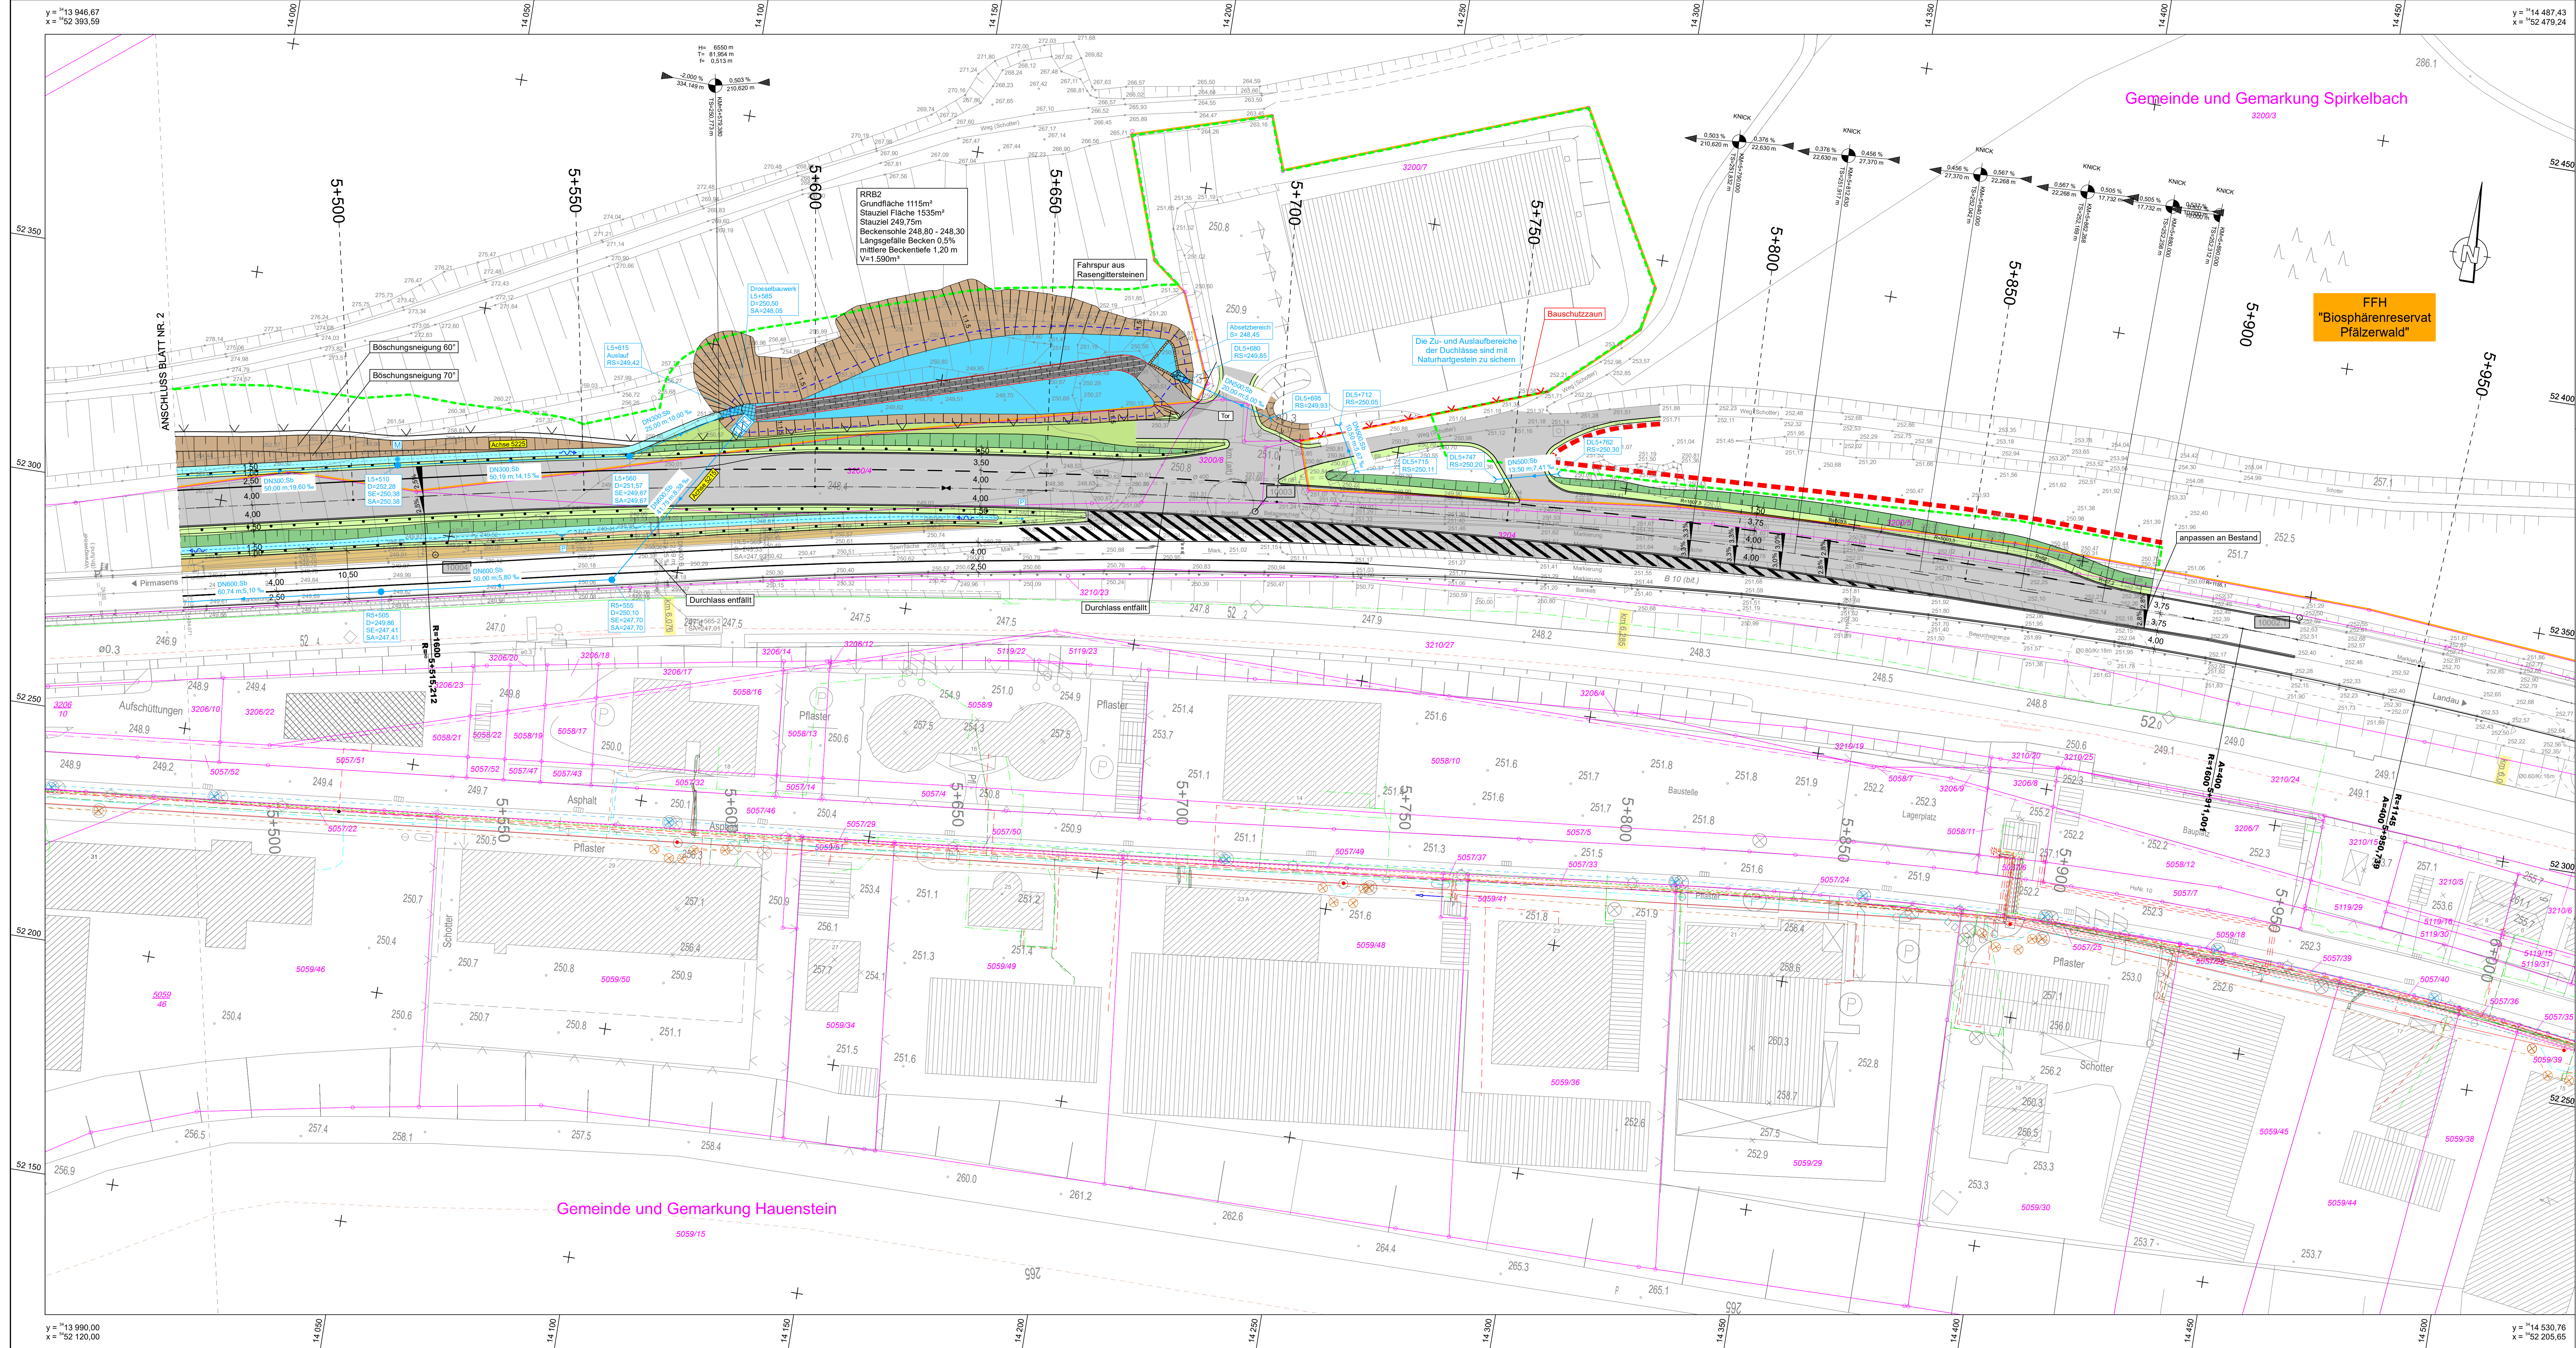

Planung

Legende:

- Grün: Grünfläche
- Baum: Baum
- Maße: Maße
- Einstrich: Einstrich
- Angeschlossene: Angeschlossene
- Reaktivieren: Reaktivieren
- Rückbau: Rückbau
- Baufläche: Baufläche
- Wildschutzzaun: Wildschutzzaun
- Infrastruktur: Infrastruktur
- PFS-Grenze: PFS-Grenze
- Schutzzone: Schutzzone

Entwässerungseinrichtungen

Legende:

- Regenwasserkanal: Regenwasserkanal
- Sickerleitung: Sickerleitung
- Mulde, befestigt: Mulde, befestigt
- Muldenlauf: Muldenlauf
- Austritt: Austritt
- PP-Schacht mit Sickerleitung: PP-Schacht mit Sickerleitung
- Revisionsöffnung Schrittlänge: Revisionsöffnung Schrittlänge

Schutzgebiete

Natur, Landschaft, Wasser

- FFH-Gebiet: FFH-Gebiet
- Bauschutzzaun (Schutz von wertvollen Vegetationsstrukturen und Tierhabitats): Bauschutzzaun (Schutz von wertvollen Vegetationsstrukturen und Tierhabitats)
- geschütztes Biotop: geschütztes Biotop

Zeichenerklärung

Neigungsrechtspunkt mit Angabe von Gefälle und Steigung in Prozent

2,50% Fahrbahnneigung

Tiefpunkt

Hochpunkt

nachrichtliche Darstellung "Neubau einer Grünfläche im Zuge B 10, 3-streifiger Ausbau im Bereich der Felsenase bei Hauenstein"

Flurstücksgrenze

Gemarkungsgrenze

Flurstücknummer

Nr.	Art der Änderung	Datum	Name
1			
2			
3			
4			

1	2	3

Entwurfsbearbeitung:

Projekt-Nr.: P1221004

Datum: 04/2026

Name: [Name]

bearbeitet: 04/2026

gezeichnet: 04/2026

geprüft: 04/2026

Entwurfsbearbeitung:

Landesbetrieb Mobilität

Kaiserslautern

Morlauter Straße 20

67657 Kaiserslautern

Tel.: 0631/3631-0

Fax: 0631/3631-225

bearbeitet: [Name]

Datum: [Datum]

Name: [Name]

gezeichnet: [Name]

geprüft: [Name]

AUSFÜHRUNGSPLANUNG

Straßenbauverwaltung: Rheinland-Pfalz

Unterlage: 5 Blatt-Nr.: 3

Lageplan 3

PROJIS-Nr.: SAP-Nr.: A.82-02-0018 Maßstab: 1:500

B 10

3-streifiger Ausbau im Bereich der Felsenase bei Hauenstein

aufgestellt: Kaiserslautern, den

Dienststellenleiter

y = 13 946.67 x = 52 393.59

y = 14 487.43 x = 52 479.24

y = 14 530.76 x = 52 205.65

y = 13 990.00 x = 52 120.00