

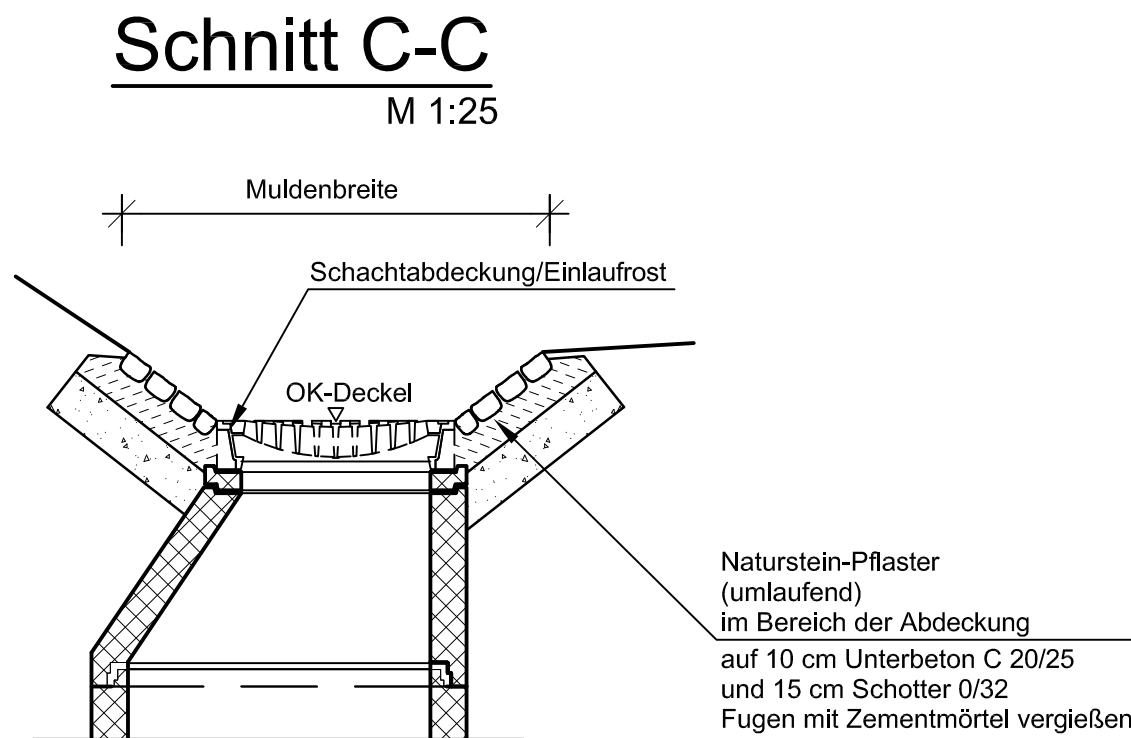
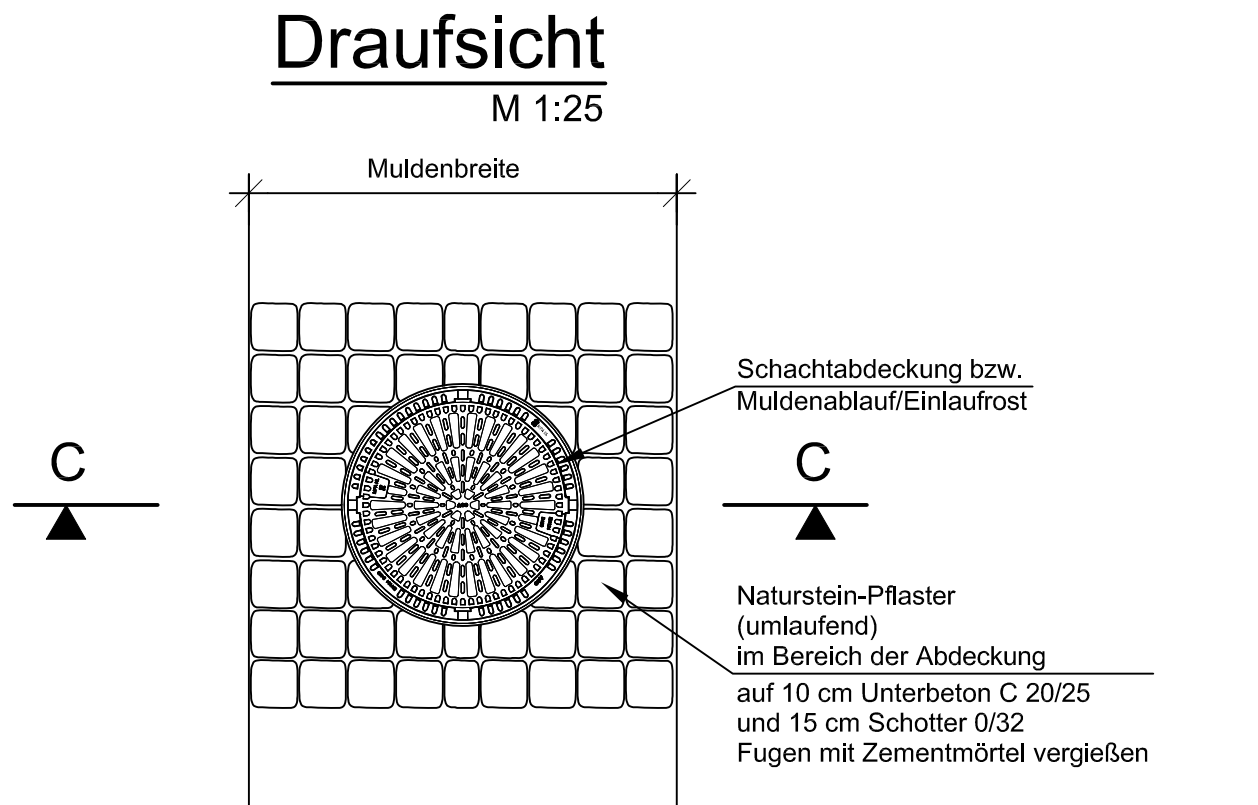
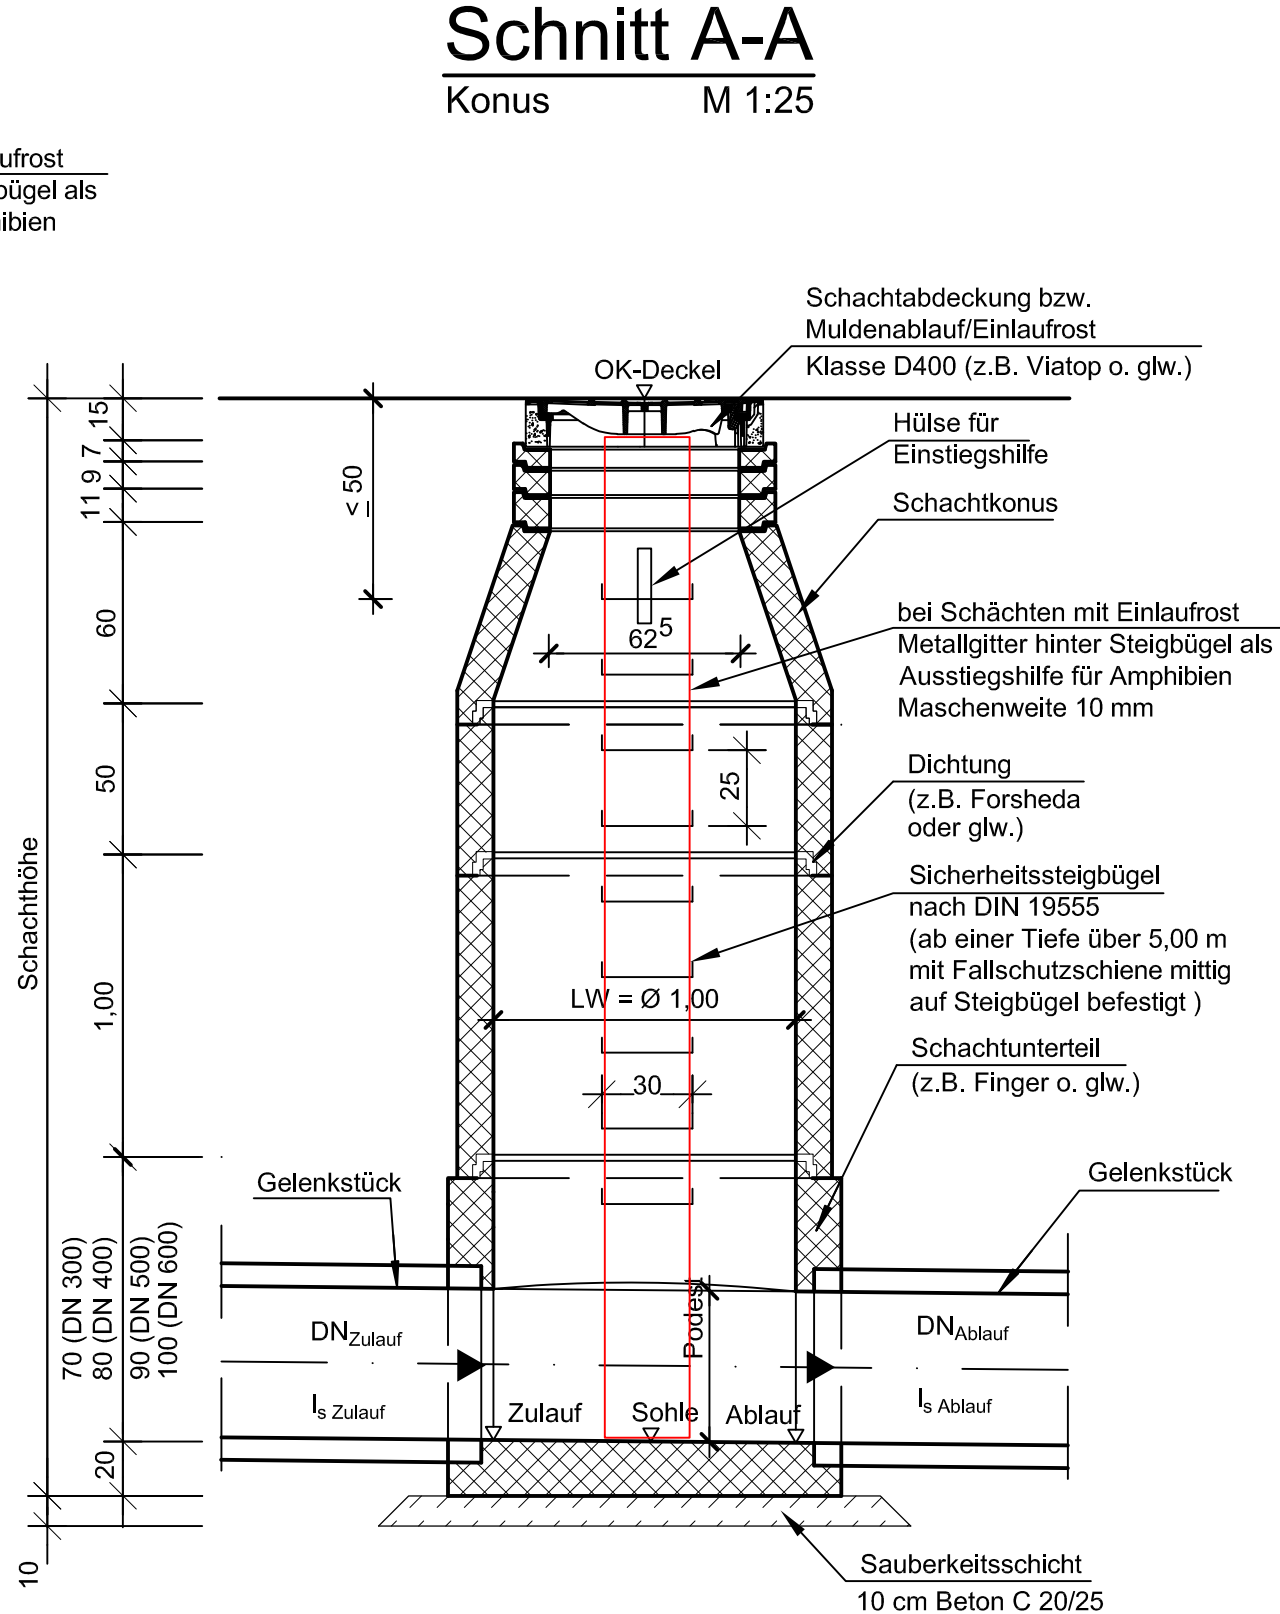


Detail Schachtumpflasterung

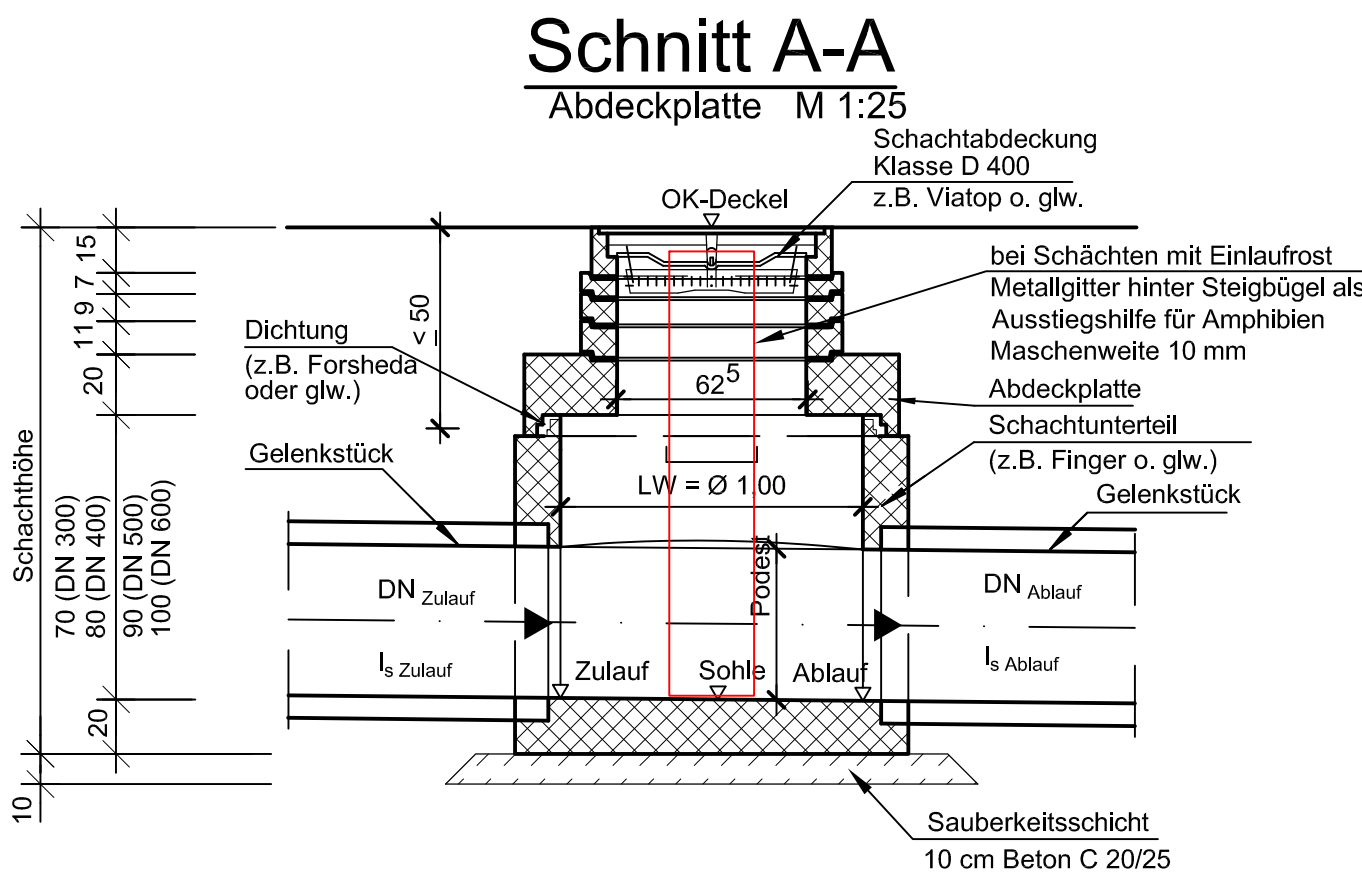

Fertigteilschächte DN 300 bis DN 600

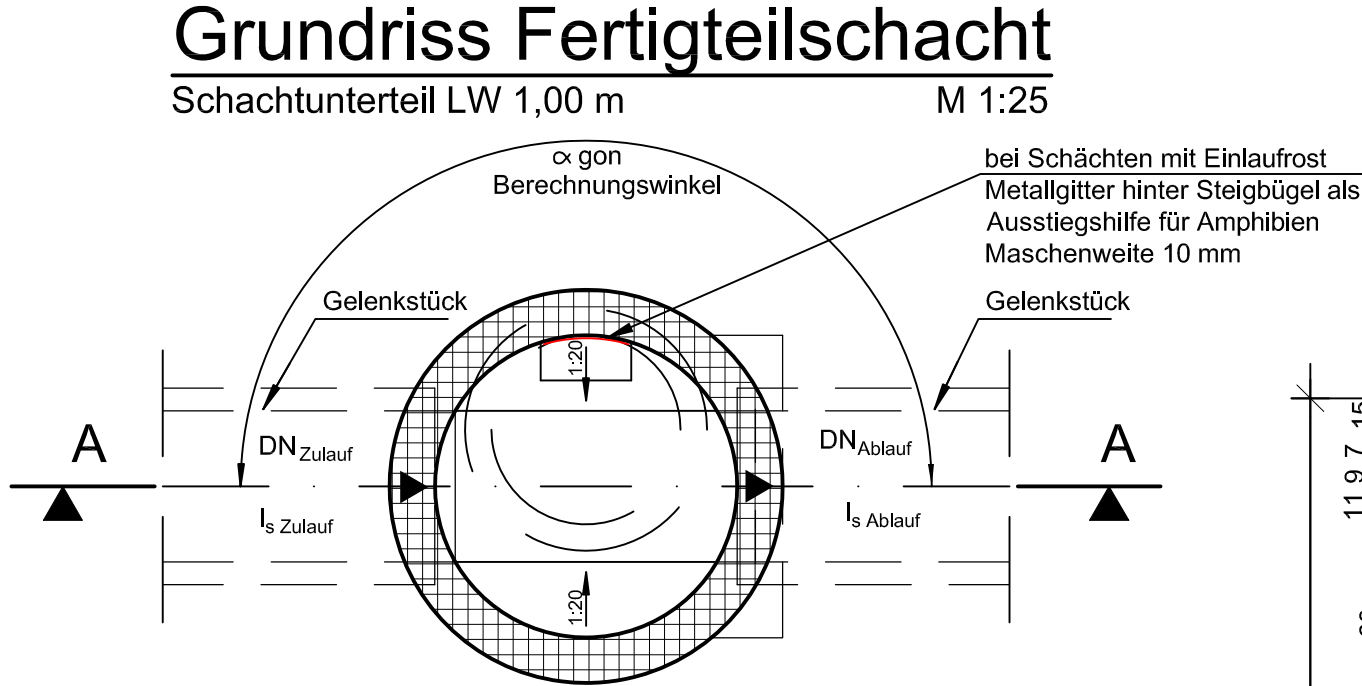

Nr.	Art der Änderung	Datum	Name
1			
2			
3			
4			

Entwurfsbearbeitung:	Projekt-Nr.: P1221004		
		Datum	Name
	bearbeitet:	04/2026	
	gezeichnet:	04/2026	
	geprüft:	04/2026	

Entwurfsbearbeitung:	Landesbetrieb Mobilität Kaiserslautern Morlauterer Straße 20 67657 Kaiserslautern Tel.: 0631/3631-0 Fax: 0631/3631-225	Datum	Name
bearbeitet:			
gezeichnet:			
geprüft:			

AUSFÜHRUNGSPLANUNG

Straßenbauverwaltung:		Unterlage: 18.6 Blatt-Nr.: 1
 Rheinland-Pfalz		Detail Fertigteilschacht
PROJIS-Nr.:	SAP-Nr.: A.82-02-0018	Maßstab: 1:25


B 10 3-streifiger Ausbau im Bereich der Felsnase bei Hauenstein

aufgestellt: Kaiserslautern, den	
..... Dienststellenleiter	

Abläufe


Muldenablauf

M 1:25

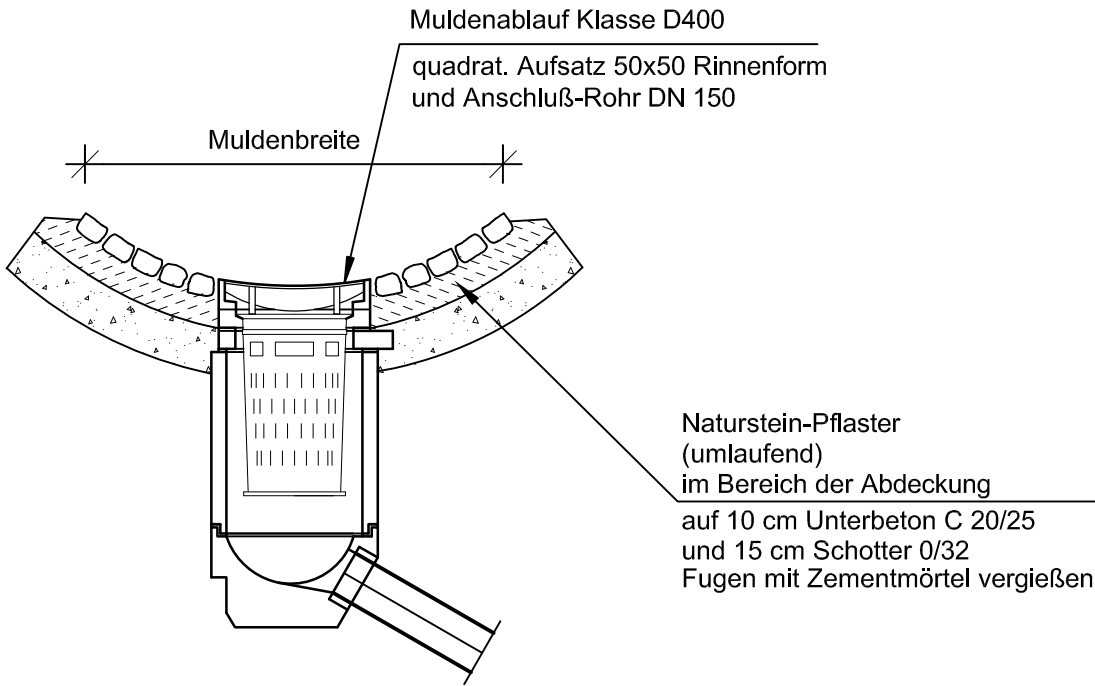

Nr.	Art der Änderung	Datum	Name
1			
2			
3			
4			

Entwurfsbearbeitung:	Projekt-Nr.: P1221004		
		Datum	Name
	bearbeitet:	04/2026	
	gezeichnet:	04/2026	
	geprüft:	04/2026	

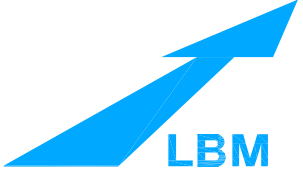Entwurfsbearbeitung:	 Landesbetrieb Mobilität Kaiserslautern Morlauterer Straße 20 67657 Kaiserslautern Tel.: 0631/3631-0 Fax: 0631/3631-225		Datum	Name
		bearbeitet:		
		gezeichnet:		
		geprüft:		

AUSFÜHRUNGSPLANUNG

Straßenbauverwaltung:		Unterlage: 18.6 Blatt-Nr.: 2
	Rheinland-Pfalz	Detail Abläufe

PROJIS-Nr.:	SAP-Nr.: A.82-02-0018	Vaßstab: 1:25
-------------	------------------------------	------------------

B 10 3-streifiger Ausbau im Bereich der Felsnase bei Hauenstein	
---	--

aufgestellt: Kaiserslautern, den	
..... Dienststellenleiter	


--	--

Detail Muldenbefestigung

M 1:25


Rasenmulde

Längsneigung < 4 %

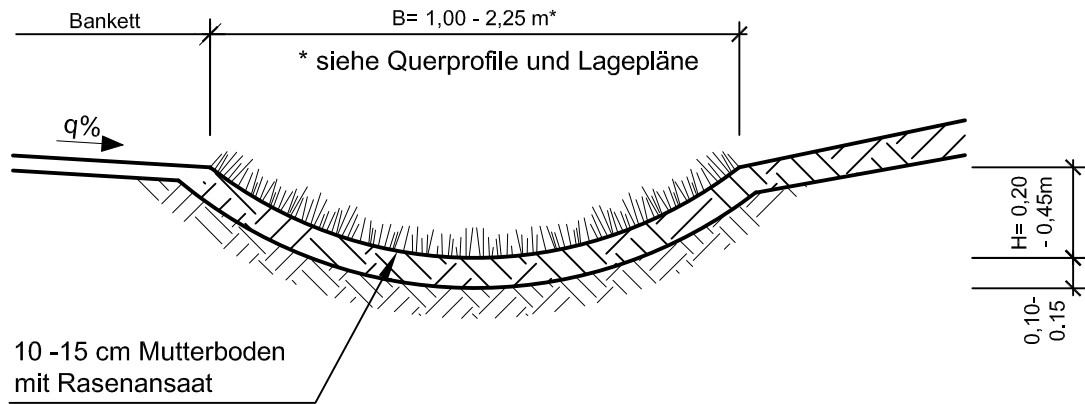

Mulde mit rauer Sohlbefestigung

Längsneigung ≥ 4 %

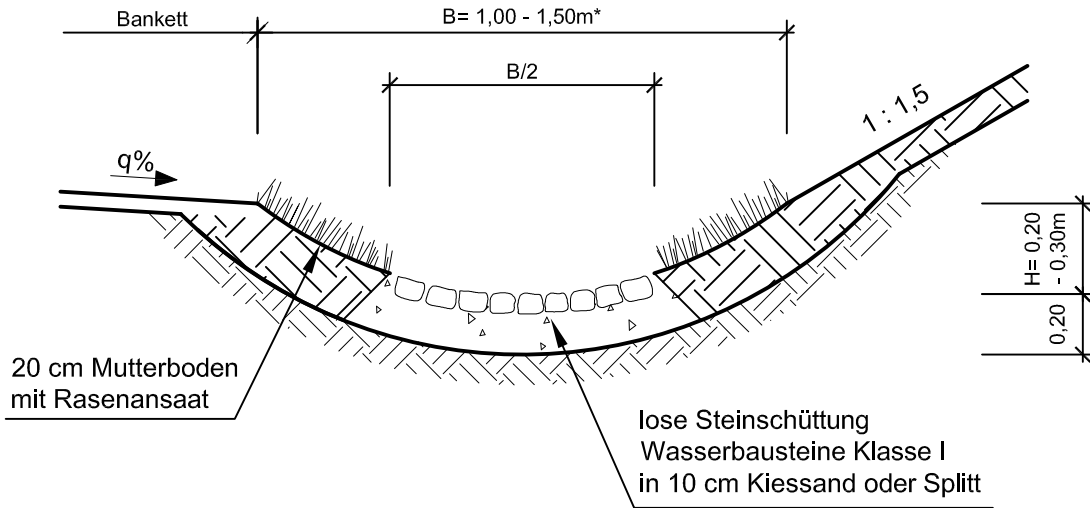

* siehe Querprofile und Lagepläne

Nr.	Art der Änderung	Datum	Name
1			
2			
3			
4			

Entwurfsbearbeitung:	Projekt-Nr.: P1221004		
		Datum	Name
	bearbeitet:	04/2026	
	gezeichnet:	04/2026	
geprüft:	04/2026		

Entwurfsbearbeitung:	Landesbetrieb Mobilität Kaiserslautern Morlauterer Straße 20 67657 Kaiserslautern Tel.: 0631/3631-0 Fax: 0631/3631-225		Datum	Name
		bearbeitet:		
		gezeichnet:		
		geprüft:		

AUSFÜHRUNGSPLANUNG

Straßenbauverwaltung:		Unterlage: 18.6	Blatt-Nr.: 3
 Rheinland-Pfalz		Detail Muldenbefestigung	


PROJIS-Nr.:	SAP-Nr.: A.82-02-0018	Maßstab:	1:25
-------------	------------------------------	----------	------

B 10 3-streifiger Ausbau im Bereich der Felsnase bei Hauenstein	
--	--

aufgestellt: Kaiserslautern, den	
..... Dienststellenleiter	


Detail Revisionsschacht

Schacht Sickerleitung

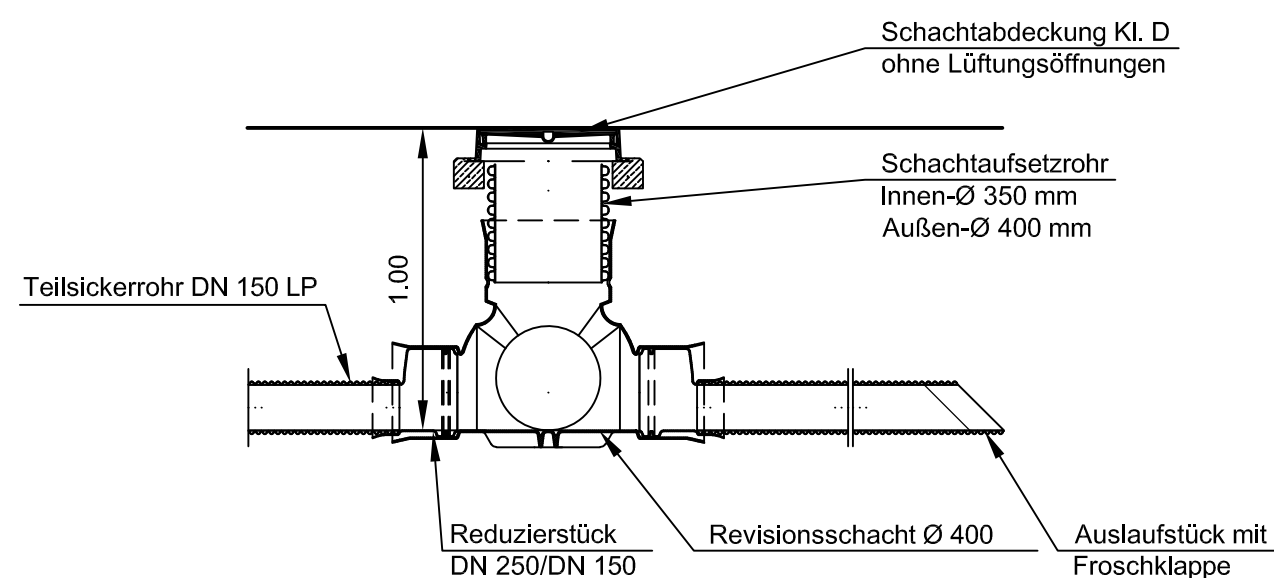

Nr.	Art der Änderung	Datum	Name
1			
2			
3			
4			

Entwurfsbearbeitung:	Projekt-Nr.: P1221004		
		Datum	Name
	bearbeitet:	04/2026	
	gezeichnet:	04/2026	
	geprüft:	04/2026	

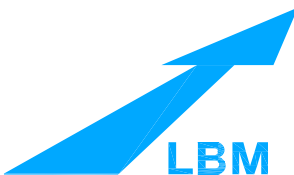Entwurfsbearbeitung:	 Landesbetrieb Mobilität Kaiserslautern Morlauterer Straße 20 67657 Kaiserslautern Tel.: 0631/3631-0 Fax: 0631/3631-225		Datum	Name
		bearbeitet:		
		gezeichnet:		
		geprüft:		

AUSFÜHRUNGSPLANUNG

Straßenbauverwaltung:  Rheinland-Pfalz		Unterlage: 18.6 Blatt-Nr.: 4
PROJIS-Nr.:	SAP-Nr.: A.82-02-0018	Maßstab: 1:25


B 10 3-streifiger Ausbau im Bereich der Felsnase bei Hauenstein

aufgestellt: Kaiserslautern, den	
..... Dienststellenleiter	

Detail Zu- und Auslauf Durchlass

Systemschnitt

M 1:25

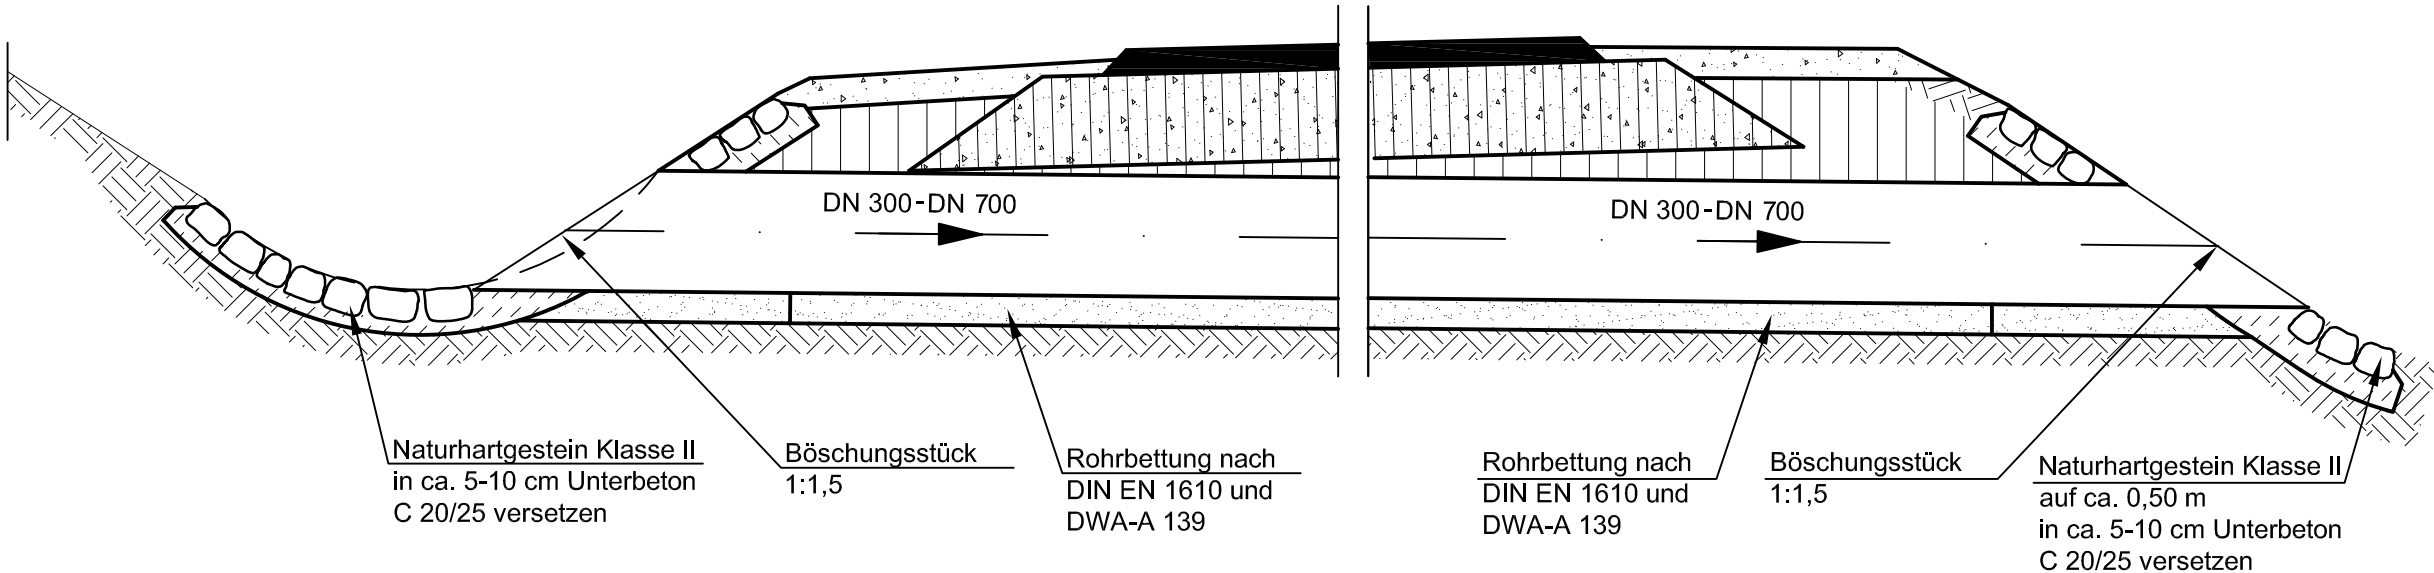

Nr.	Art der Änderung	Datum	Name
1			
2			
3			
4			

Entwurfsbearbeitung:	Projekt-Nr.: P1221004		
		Datum	Name
	bearbeitet:	04/2026	
	gezeichnet:	04/2026	
	geprüft:	04/2026	

Entwurfsbearbeitung:	Landesbetrieb Mobilität Kaiserslautern Morlauterer Straße 20 67657 Kaiserslautern Tel.: 0631/3631-0 Fax: 0631/3631-225		Datum	Name
		bearbeitet:		
		gezeichnet:		
		geprüft:		

AUSFÜHRUNGSPLANUNG

Straßenbauverwaltung:		Unterlage: 18.6	Blatt-Nr.: 5
	Rheinland-Pfalz	Detail Zu- und Auslauf Durchlass	

PROJIS-Nr.:	SAP-Nr.: A.82-02-0018	Maßstab:	1:25
-------------	------------------------------	----------	------


B 10 3-streifiger Ausbau im Bereich der Felsnase bei Hauenstein	
--	--

aufgestellt: Kaiserslautern, den	
..... Dienststellenleiter	

Notüberlaufschwelle RRB 1


Längsschnitt

M 1:50

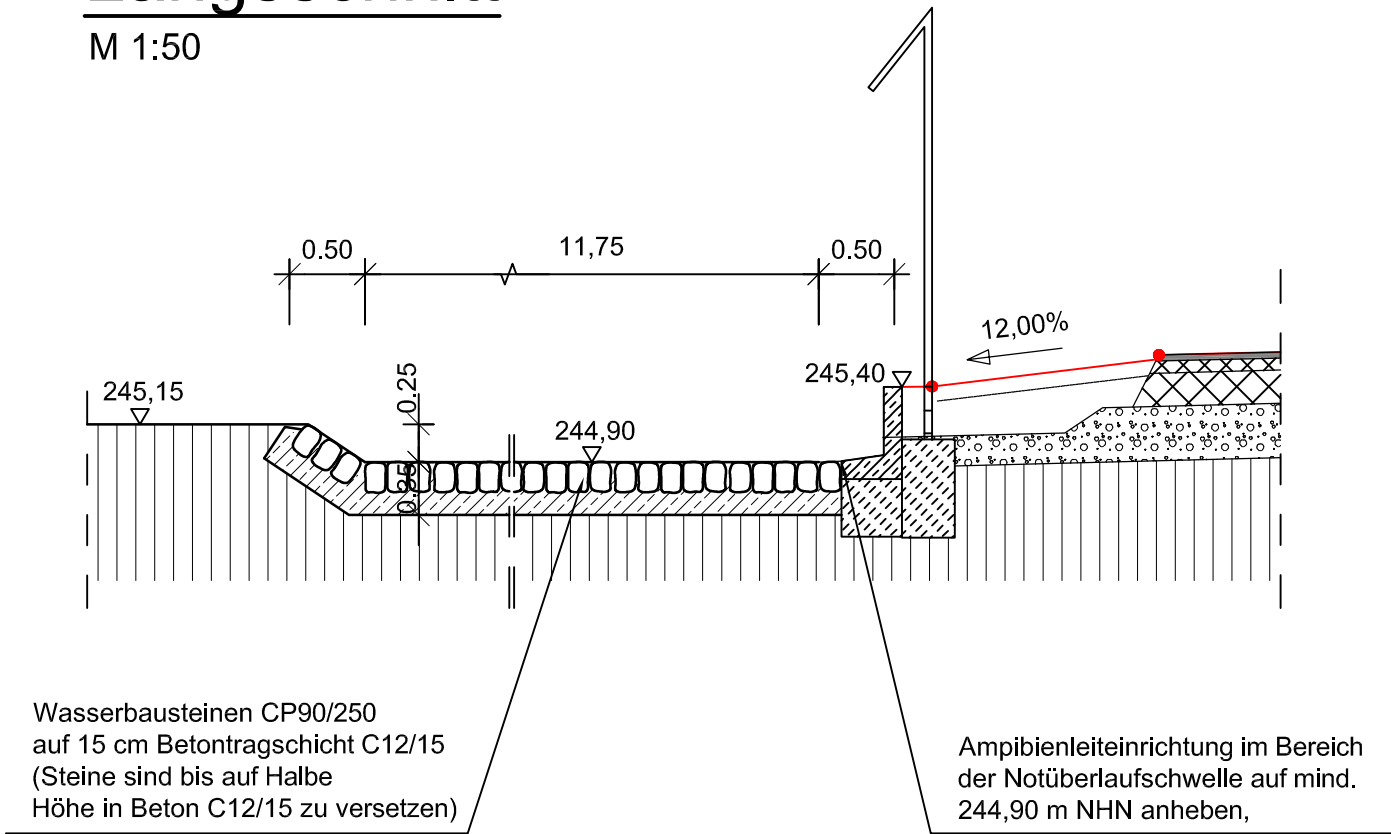

Querschnitt

M 1:50

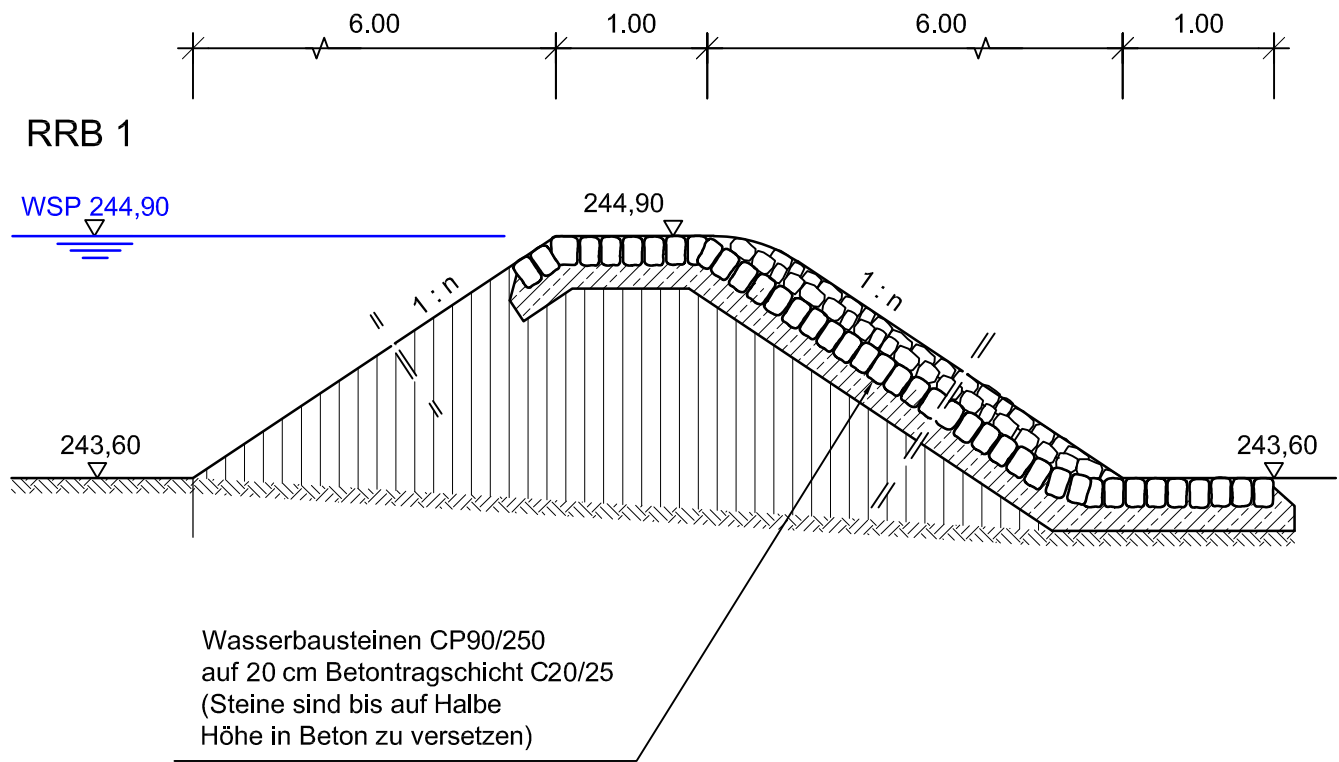

Nr.	Art der Änderung	Datum	Name
1			
2			
3			
4			

Entwurfsbearbeitung:	Projekt-Nr.: P1221004		
		Datum	Name
	bearbeitet:	04/2026	
	gezeichnet:	04/2026	
	geprüft:	04/2026	

Entwurfsbearbeitung:	Landesbetrieb Mobilität Kaiserslautern Morlauterer Straße 20 67657 Kaiserslautern Tel.: 0631/3631-0 Fax: 0631/3631-225		Datum	Name
		bearbeitet:		
		gezeichnet:		
		geprüft:		


AUSFÜHRUNGSPLANUNG

Straßenbauverwaltung:  Rheinland-Pfalz		Unterlage: 18.6 Blatt-Nr.: 6	
PROJIS-Nr.:		SAP-Nr.: A.82-02-0018	Maßstab: 1:25
B 10 3-streifiger Ausbau im Bereich der Felsnase bei Hauenstein			
aufgestellt: Kaiserslautern, den			
..... Dienststellenleiter			

Drosselbauwerk RRB 2


Schnitt A-A

M 1:25

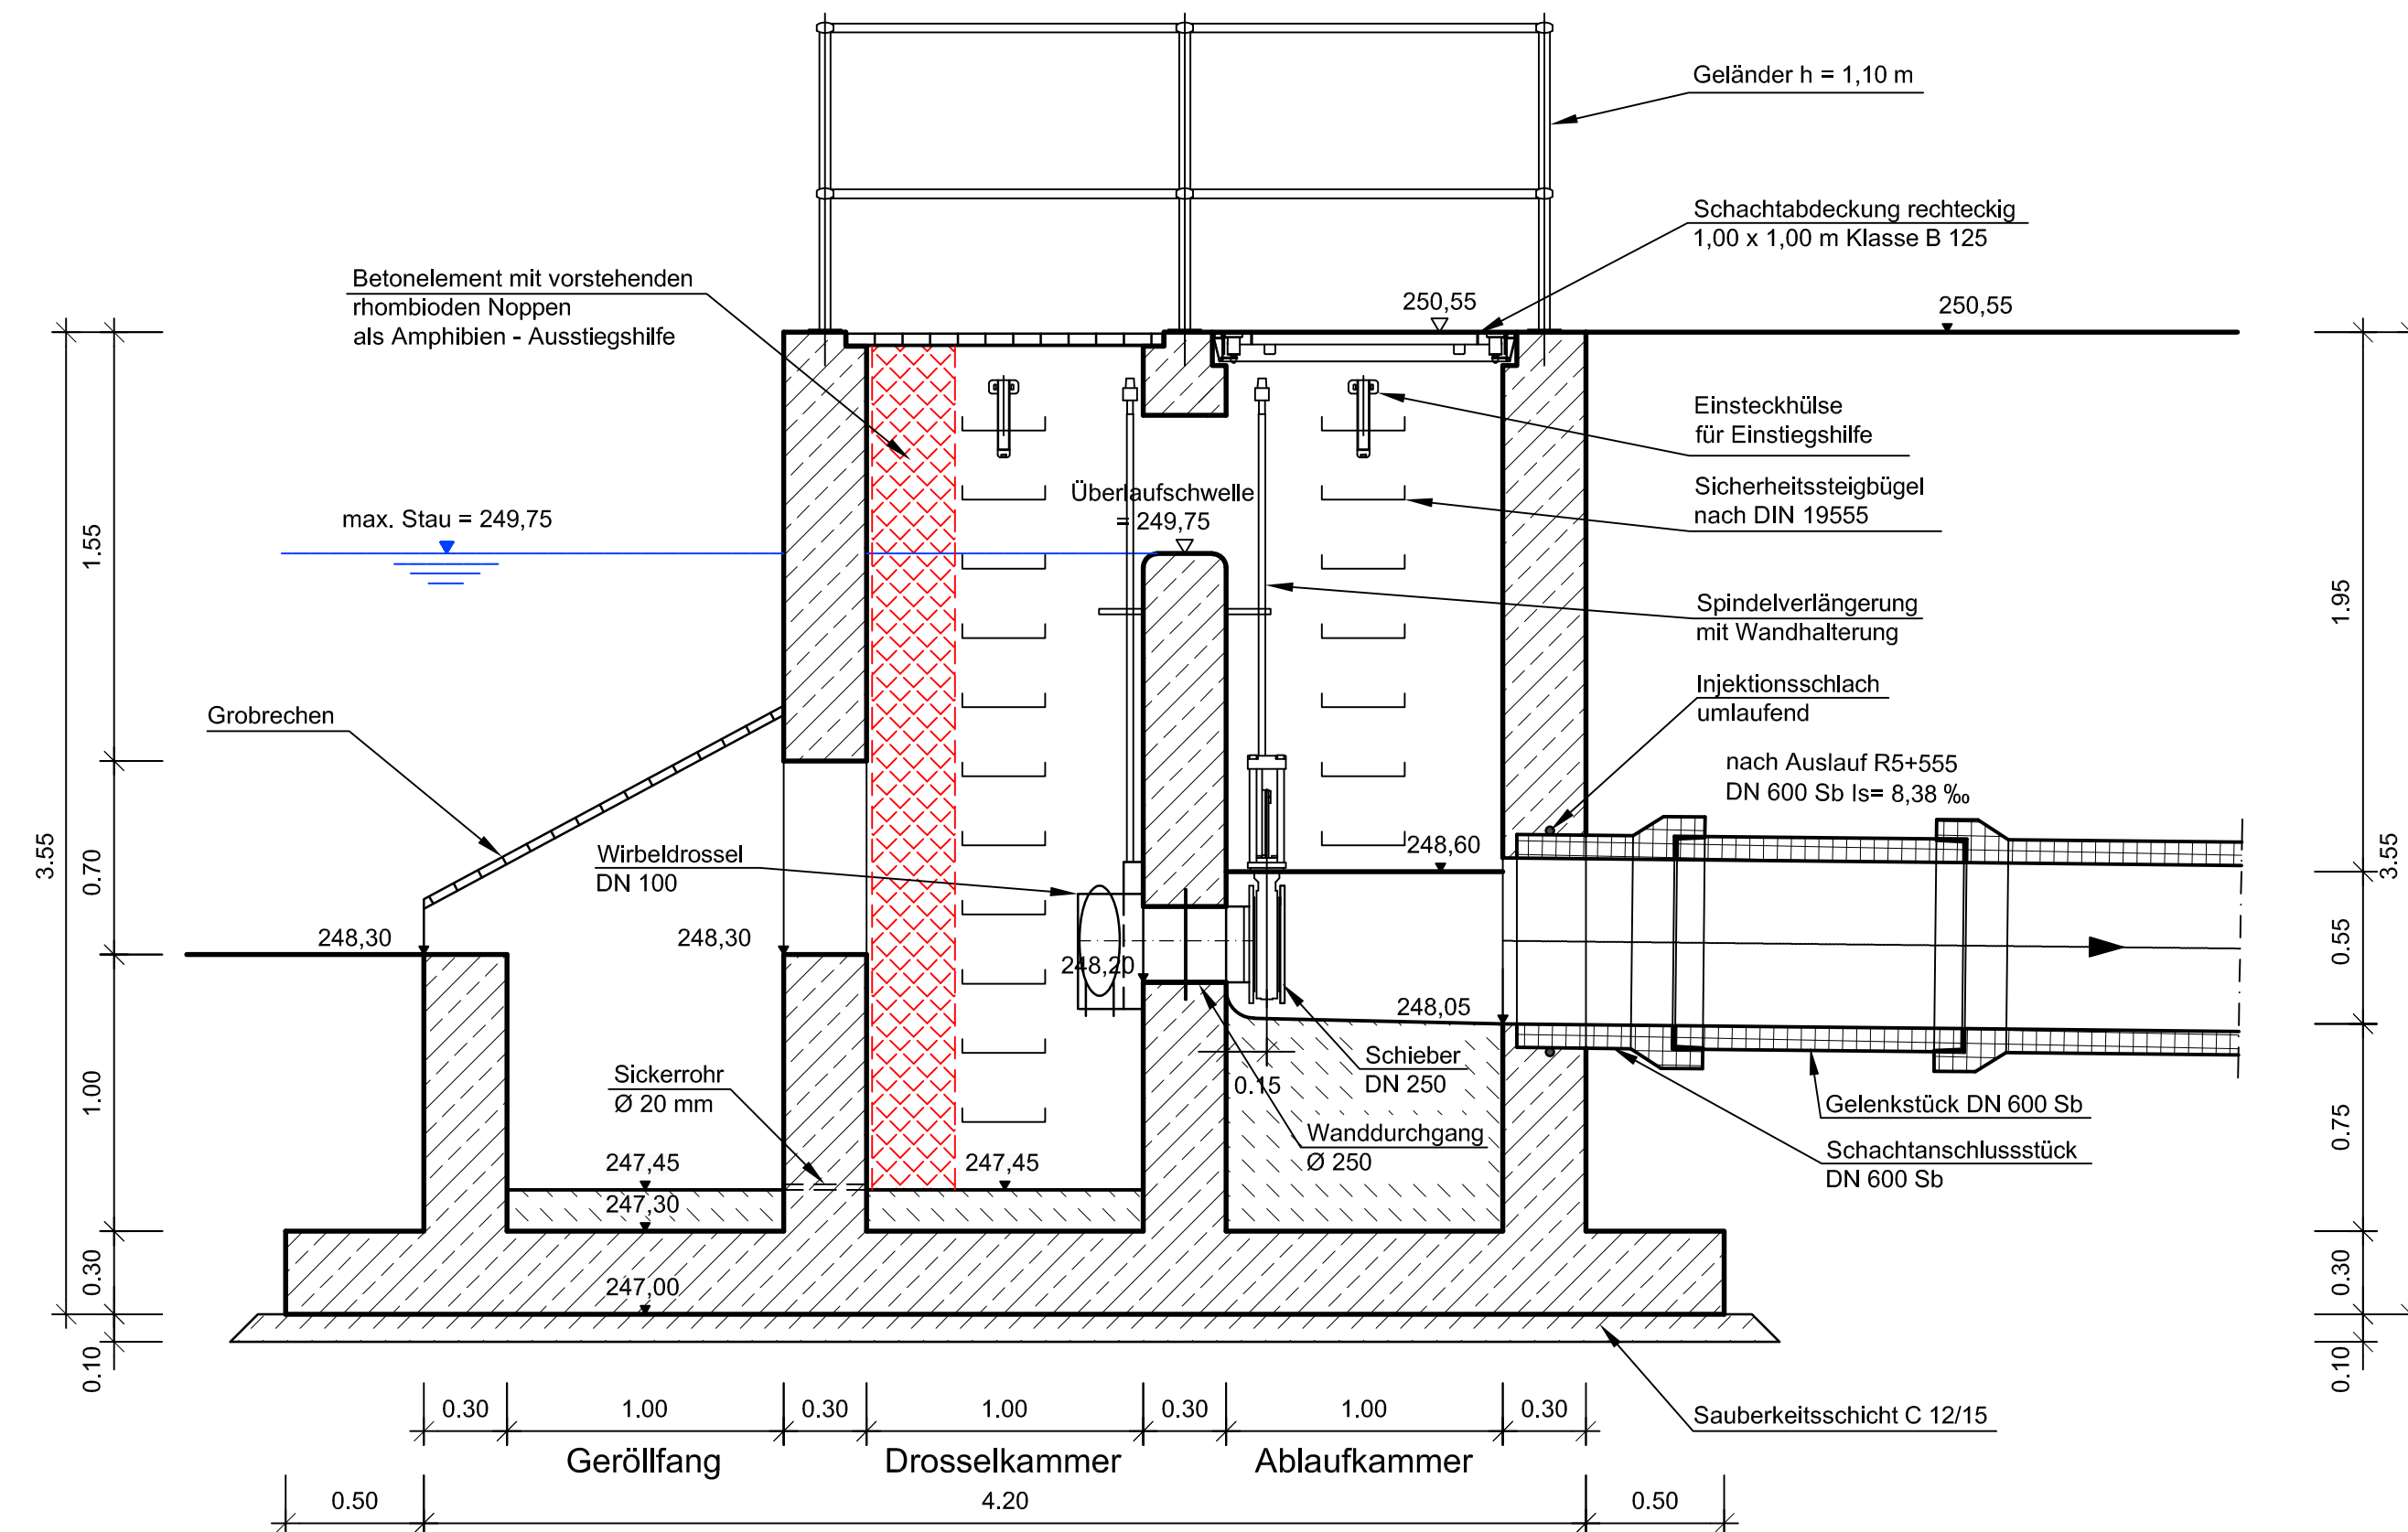


Grundriss

M 1:25

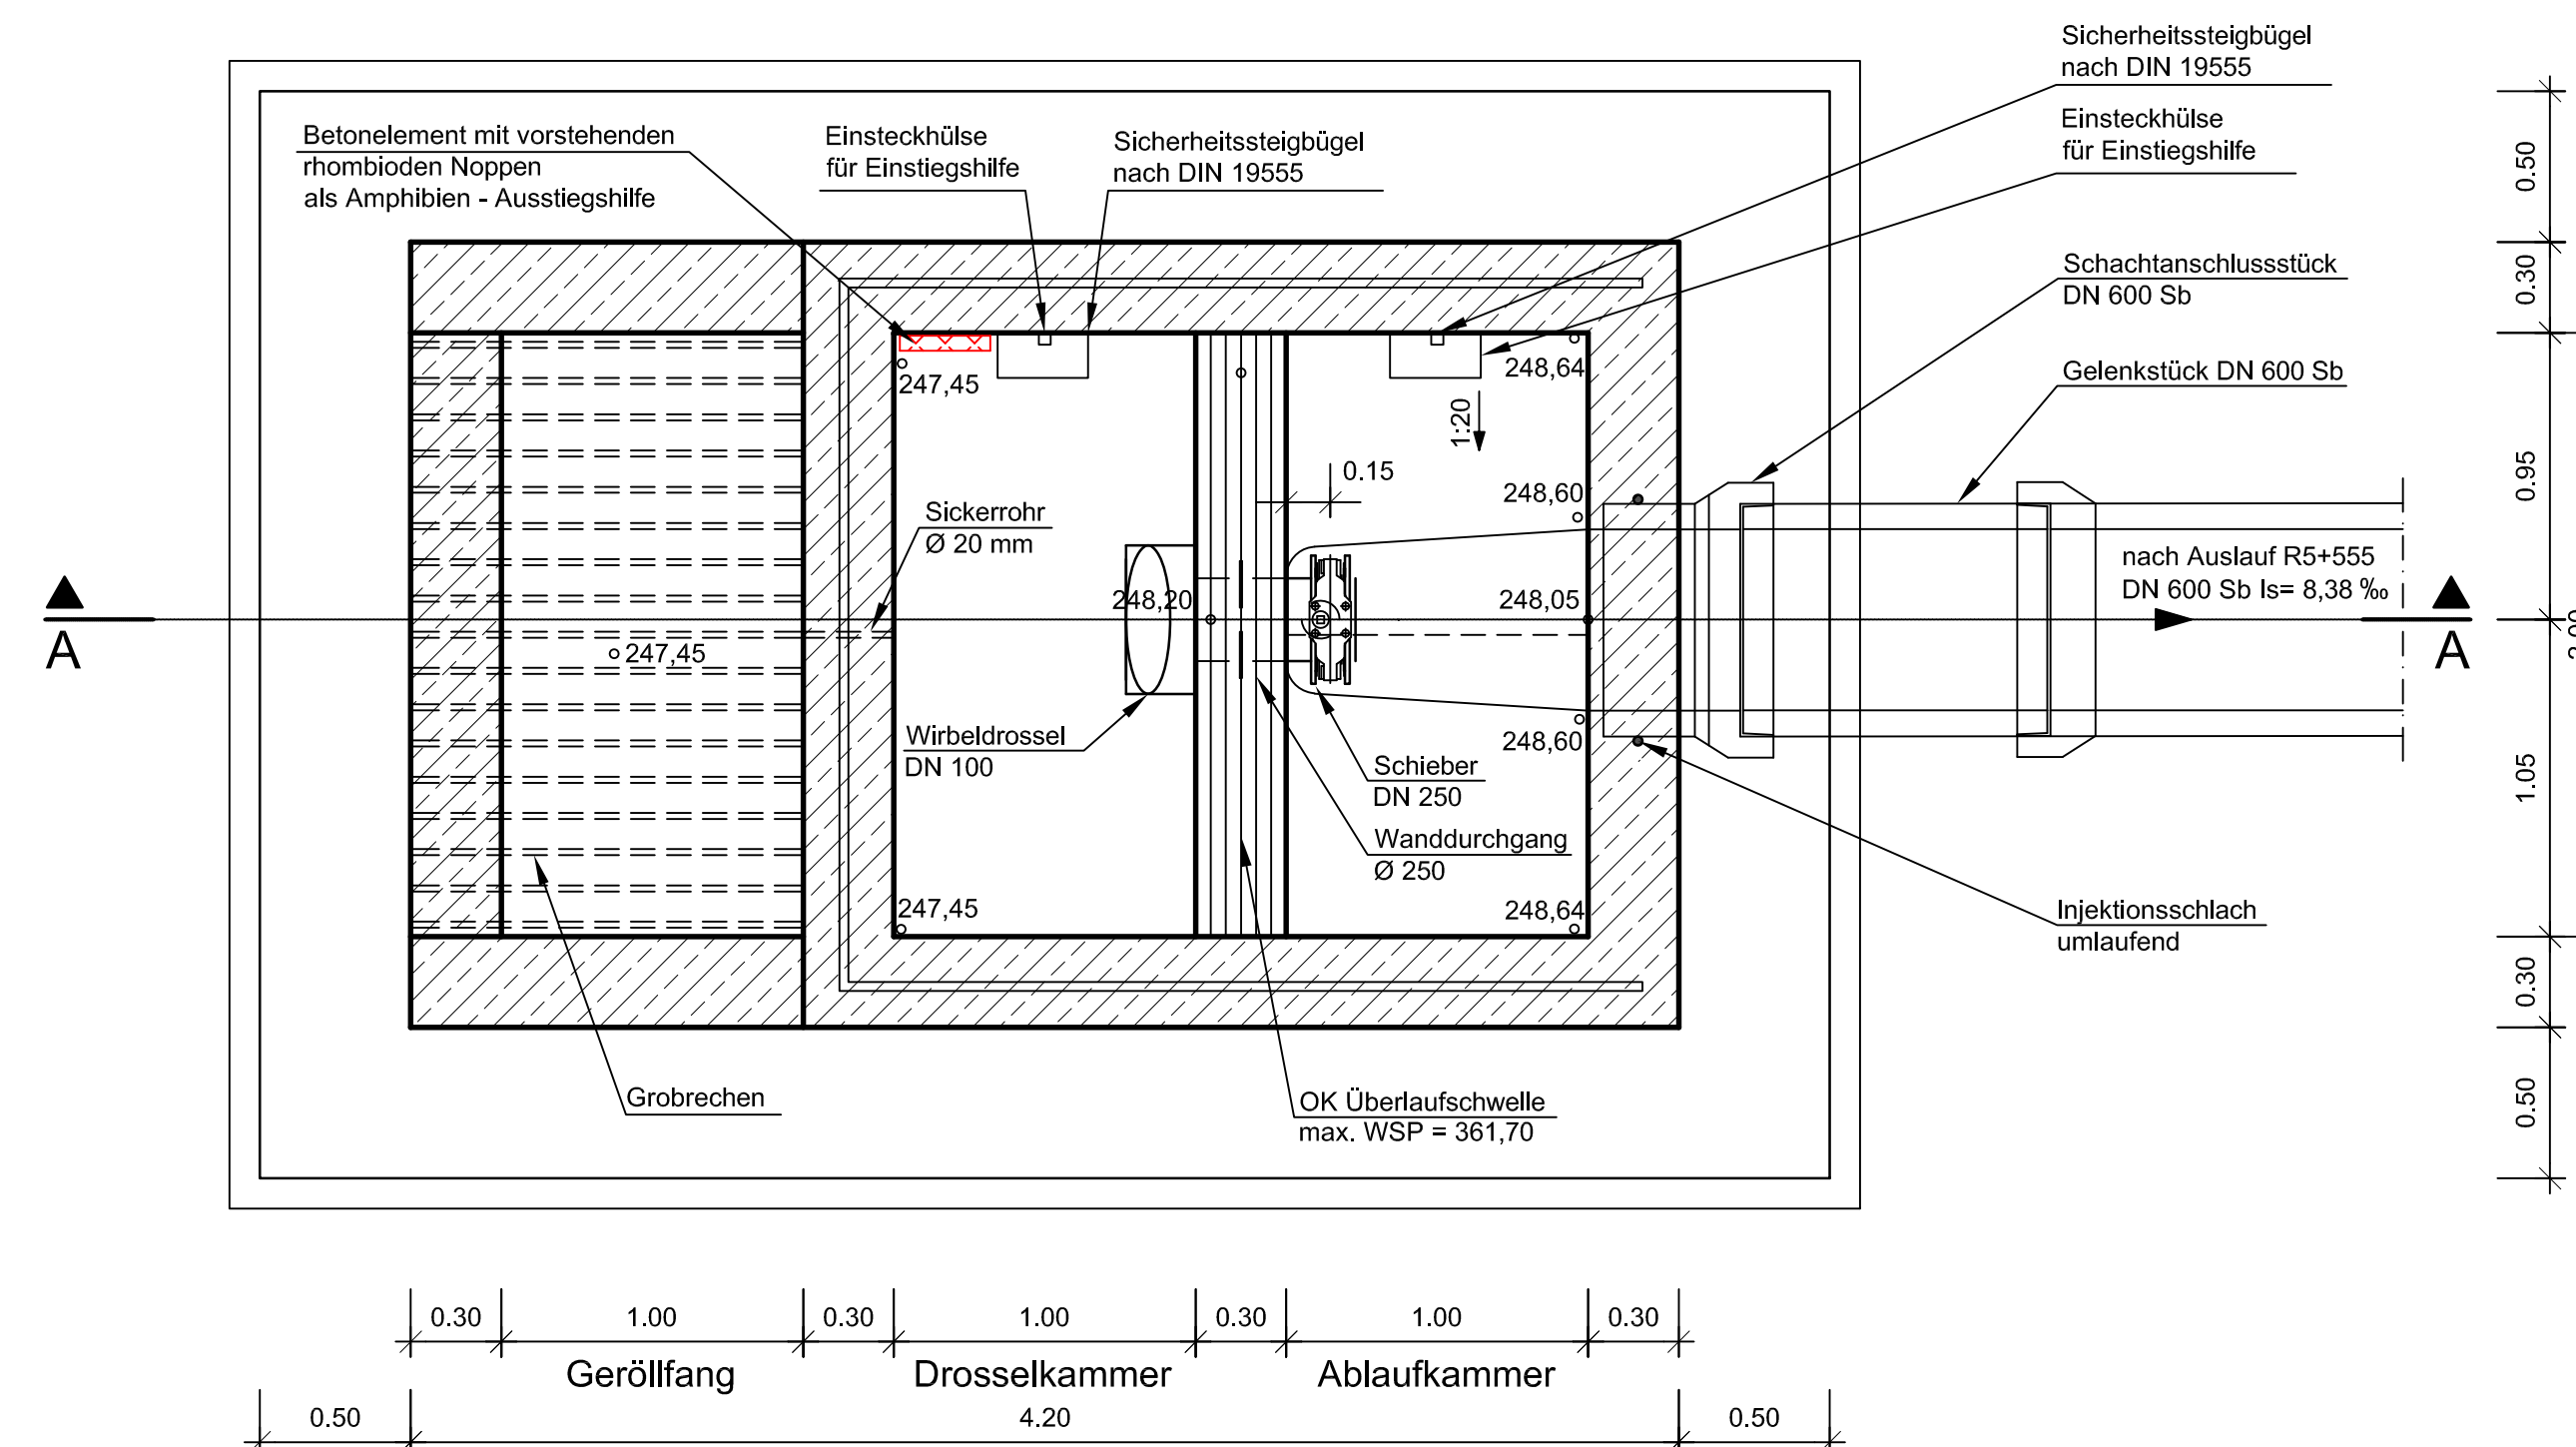


Detail Gitterrostabdeckung

M 1:25

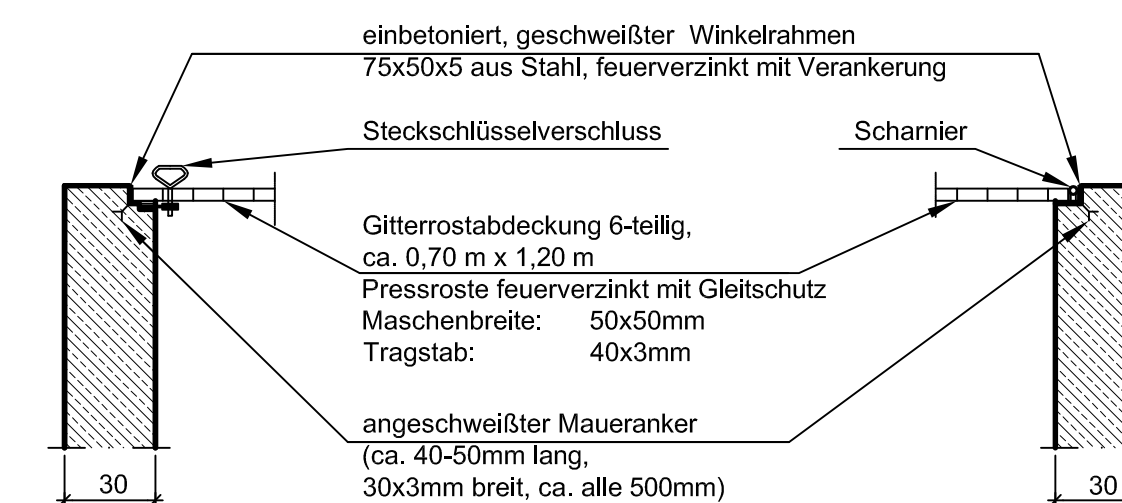

Draufsicht

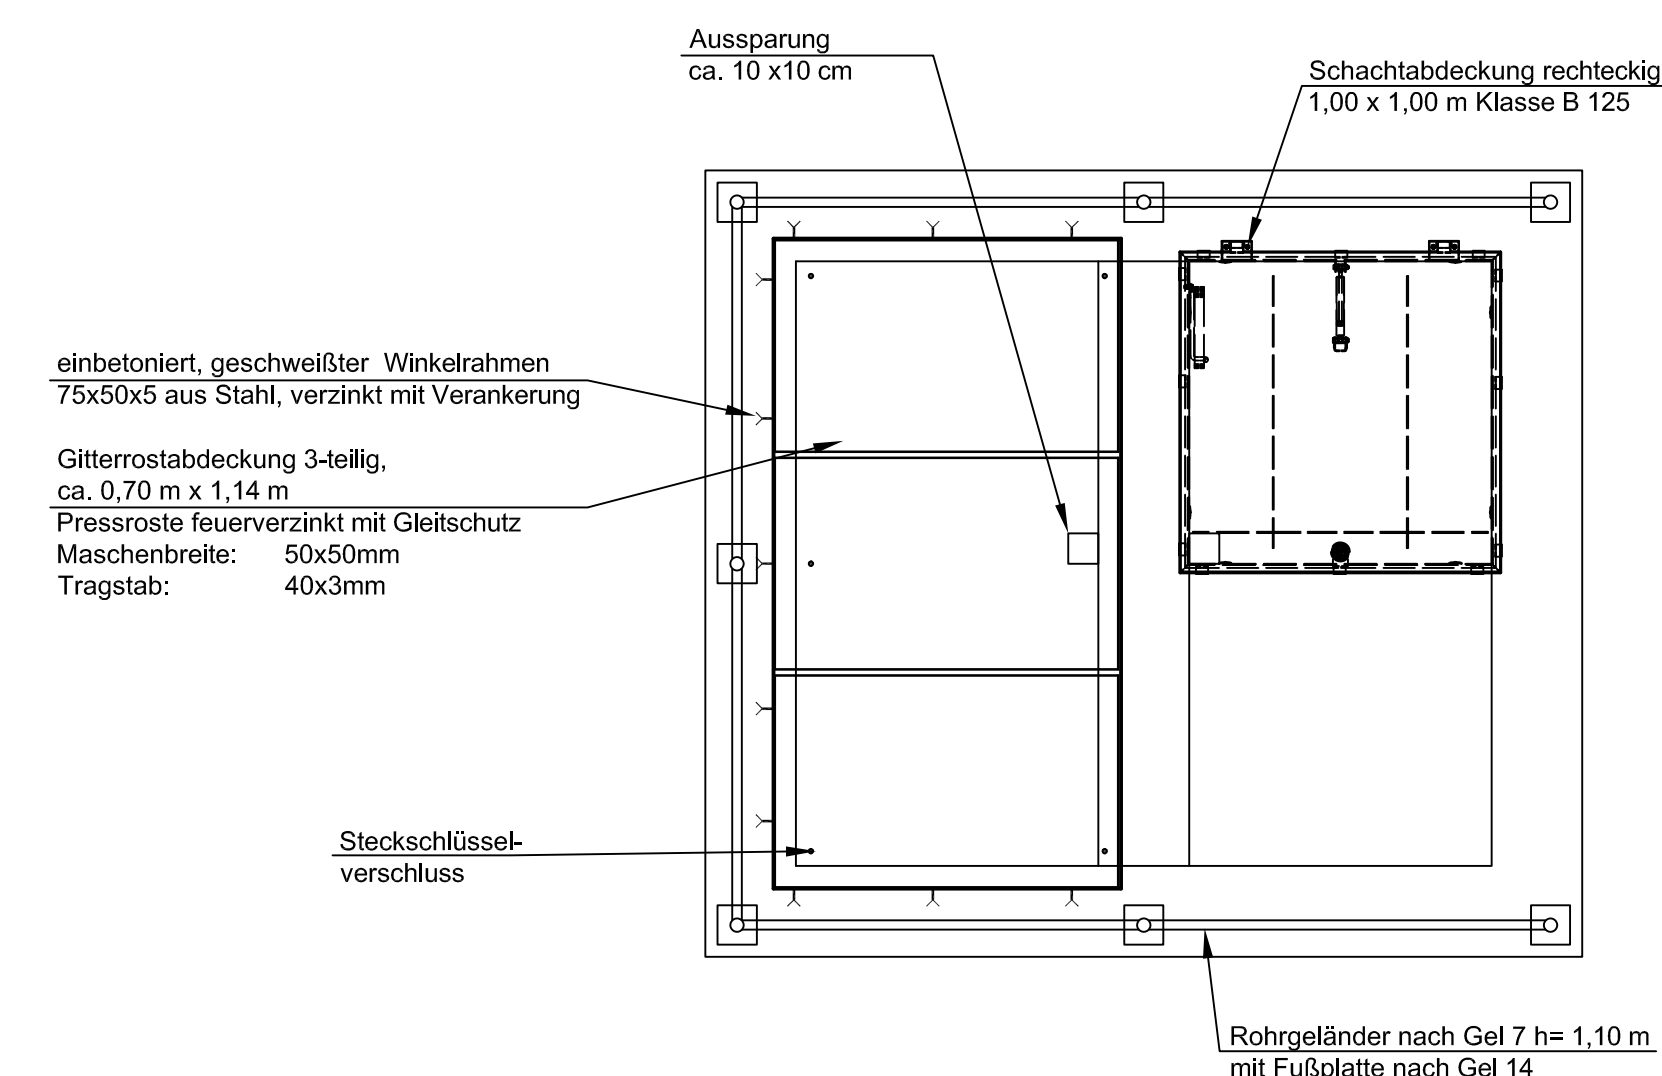

Baustoffkennwerte			
Bauteil	Festigkeits- klasse	Beton Expos.-Klassen	Betonstahl
Bauwerk	C 30/37	XF2, XA1, XC4, XD1,WA	B 500 B
Sauberkeitsschicht	C 12/15	X0	-
Berme	C 30/37	XD1, XF2, XA1	-
Profilbeton / Füllbeton	C 20/25	X0	-


Alle Höhen und Winkel sind vor
Bauausführung in der Örtlichkeit zu überprüfen

Fugenbleche in Bauwerksfugen einbauen und nachträglich mit Verpressungsschlauch abdichten

Alle Abmessungen nach wirtschaftlichen und statischen Erfordernissen!

Nr.	Art der Änderung	Datum	Name
1			
2			
3			
4			

Entwurfsbearbeitung:	Projekt-Nr.: P1221004		
		Datum	Name
	bearbeitet:	04/2026	
	gezeichnet:	04/2026	
	geprüft:	04/2026	

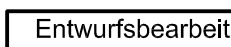Entwurfsbearbeitung: 	Landesbetrieb Mobilität Kaiserslautern Morfauter Straße 20 67657 Kaiserslautern Tel.: 0631/3631-0 Fax: 0631/3631-225	Datum	Name
		bearbeitet:	
		gezeichnet:	
		geprüft:	

AUSFÜHRUNGSPLANUNG

Straßenbauverwaltung:  Rheinland-Pfalz		Unterlage: 18.6 Blatt-Nr.: 7 Detail Drosselbauwerk RRB 2
PROJIS-Nr.:	SAP-Nr.: A.82-02-0018	Maßstab: 1:25

B 10
3-streifiger Ausbau im Bereich
der Felsnase bei Hauenstein

aufgestellt:
Kaiserslautern, den

.....
Dienststellenleiter