


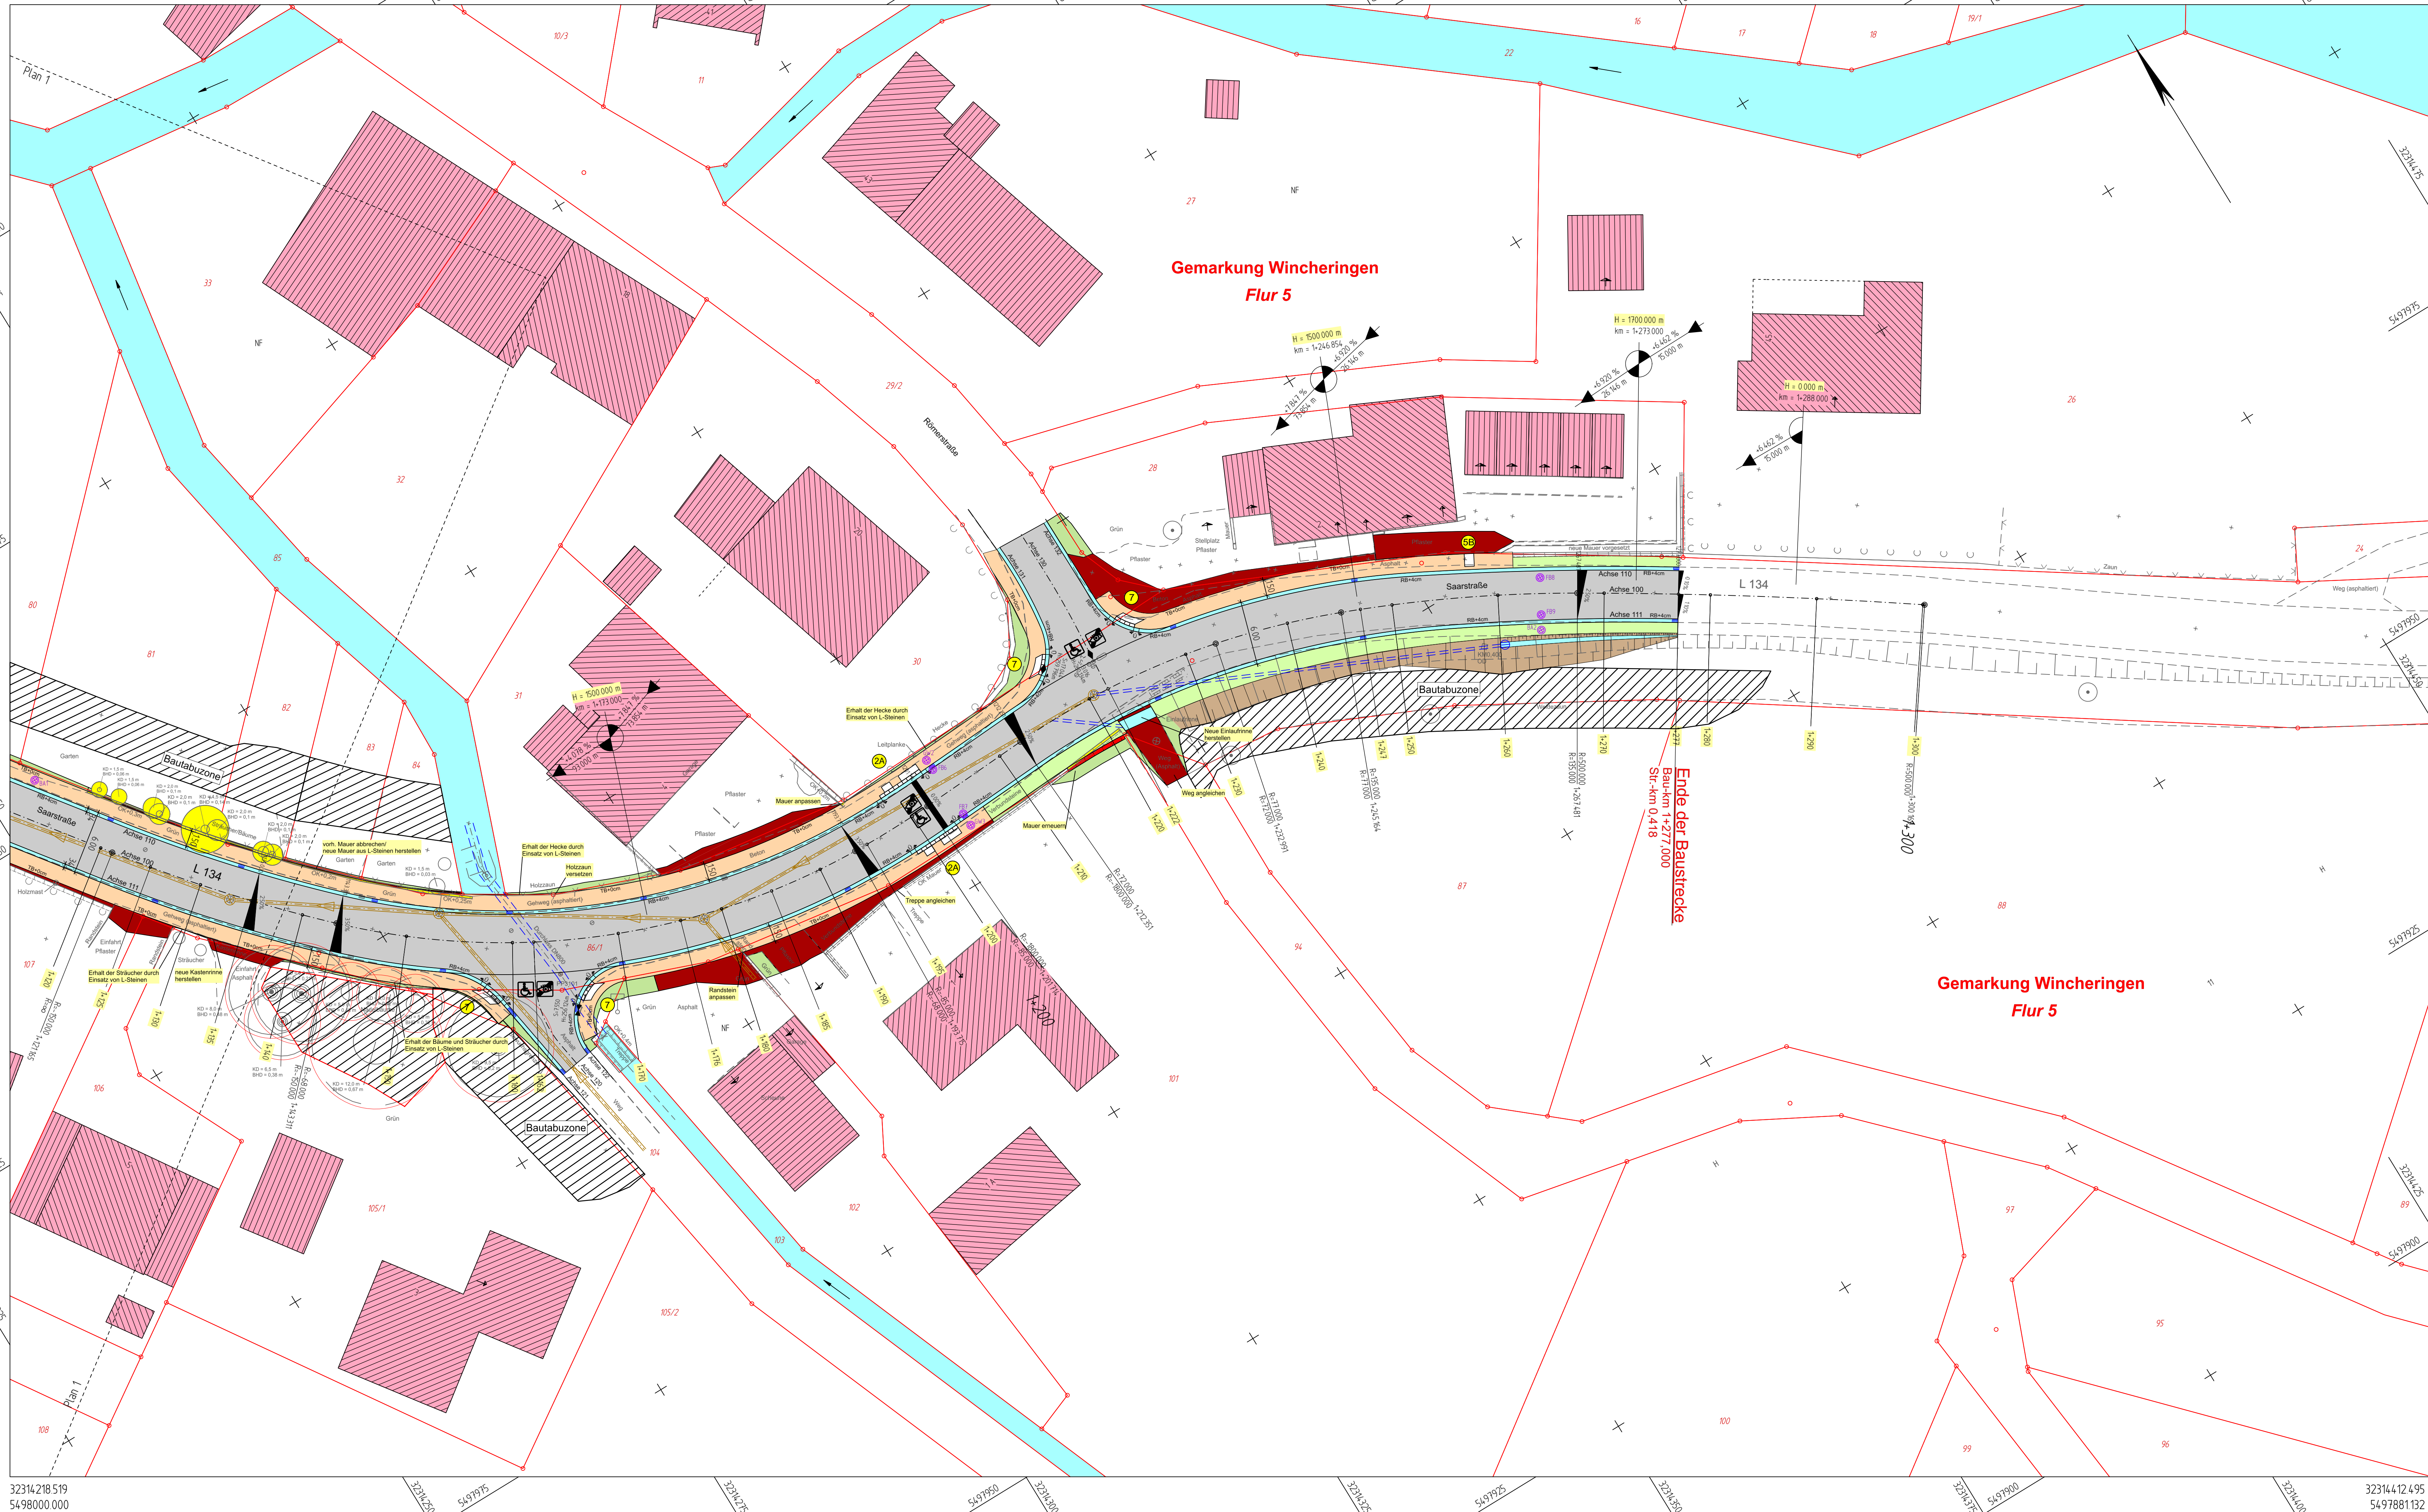

Zeichenerklärung

Planung

	Einschnittsboschung Mulle mit Fließrichtung / Versickerungsmasse
	Straßenverkehrsflächen / Grünflächen Schwarzbord Fahrbahn mit Achse Fahrbahn Anbaustreifen Strom Bankett / Trennstreifen Verschotterung
	Radweg mit Zufahrt Gelweg mit Zufahrt und Bordabsenkung Fahrbahnteiler / Insel / Parkstreifen
	Zufahrt mit Bordstein gemeinsamer Geh- und Radweg Bankett mit Zufahrt
	Dammboschung / Staßboschung Neigung: 1:1,5
	Erweiterungsgraben mit Fließrichtung
	Längs- / Querschnitt: zeitraumbestimmtes Sichtfeld Angr. 110,0, Längsden Barrierefreiheit (U 14)
	Angründung befestigt
	Angründung unbefestigt
	Angründung Wiesse
	Stützwand / Mauer
	Rücklaufbohle
	Bauflagengrenze
	Tabuzone
	gepl. Baum / Hecke / Strauchpflanzung
	Landschaftssensiblen Stellen von Blumenweiden
	flache bodenbedeckende Gehölze oder / und Staudenpflanzung
	Baumschutzmaßnahme nach R 588 2023
	Zaun
	Schutzplanke
	Elektrische Laterne
	Markierung
	Achtzackpunktbeschriftung
	Achtzackpunktbeschriftung
	Hakenmarkierung
	Querenlegung, Station
	Grabenlenkbohrpunkt / -feldpunkt, Station
	Neigungsbruchpunkt mit Angabe von Station, Ausrichtung, Maßstab, Längsneigung und Abstand zum nächsten Neigungsbruchpunkt
	Regenwasserleitung mit Angabe von Fließrichtung, Länge, Gefälle, Durchmesser und Material
	Drainageleitung / Mehrzweckdrainage mit Kennzeichnung sowie Haltings- und Schutz- angaben
	Straßenablauf mit Anschlussleitung
	Prüfbohrloch
	Mülleneinfüllschacht
	Rohrdurchlass mit Böschungsschutz
	Kombinierter Straßenablauf-Schacht

Bestand

	Flurstücksgränze
	Flurgränze
	Gemarkungsgränze
	Kreisgränze
	Landes- / Bundesgränze
	Flurstücksnummer
	Flurnummer
	Gewässerbezeichnung
	Gemarkung
	Gebäude
	Topographie
	Unterflurdrain
	Schicht
	Verknüpfungs- / Beginn u. Ende OD bzw. Verknüpfungsbeispiel
	Leitung
	Schienenablauf
	Schienenkappe Wasser
	Schienenkappe Gas
	Elektrische Laterne
	Verkehrszeichen / Ortstafel
	Holzstamm
	Zufahrt / Zugang
	Böschung
	Polygonpunkt
	Anlage der Befestigung
	geplanter Gebäudeabbruch
	Gebäude bereits abgebrochen
	vorn. Stützwall / Abbruch Stützwall
	vorn. Mauer / Abbruch Mauer
	vorn. Laub- / Nadelbaum
	vorn. Laub- / Nadelbaum
	vorn. Hecke / Abbruch Hecke
	Zaun
	Schutzplanke

Versorgungseinrichtungen

	Trinkwasserleitung
	Gasleitung
	E-Freileitung
	E-Leitung
	Fernmeldeleitung



AUSFÜHRUNGSPLANUNG



Landesbetrieb Mobilität
Trier
Dasbachstraße 15c · 54292 Trier
Tel: 0651/9796-0 · Fax: 0651/9796-1480



L 134 OD Wincheringen 2.TA		Unterlage: 05 Blatt Nr.: 02	
		Maßnahmen Nr.: A.22-02-0097.02	
		Datum	Name
		bearbeitet Mai 2026	Bernard
		gezeichnet Mai 2026	Bernard
		geprüft	
		Lageplan 02	Maßstab 1 : 250
von NK: 6304 021		nach NK: 6404 024	
Entwurfsprüfung: LBM Trier			
Straßenplanung:			
Landespflege:			
Immissionsschutz:			
Nr.	Art der Änderung	Datum	Name
1			
2			
3			
4			
5			
6			

aufgestellt:	genehmigt:
Marc Kuhn	gez. Bartrick

Trier, den	Trier, den
------------	------------

Datum Vermessung: 2004
Aktualisierung: Nov. 2025

Datengrundlage Geobasisdaten:
©LBM/GeoBasis-DE/BKG/LVermGeoRP2022, dl-de/by-2-0