


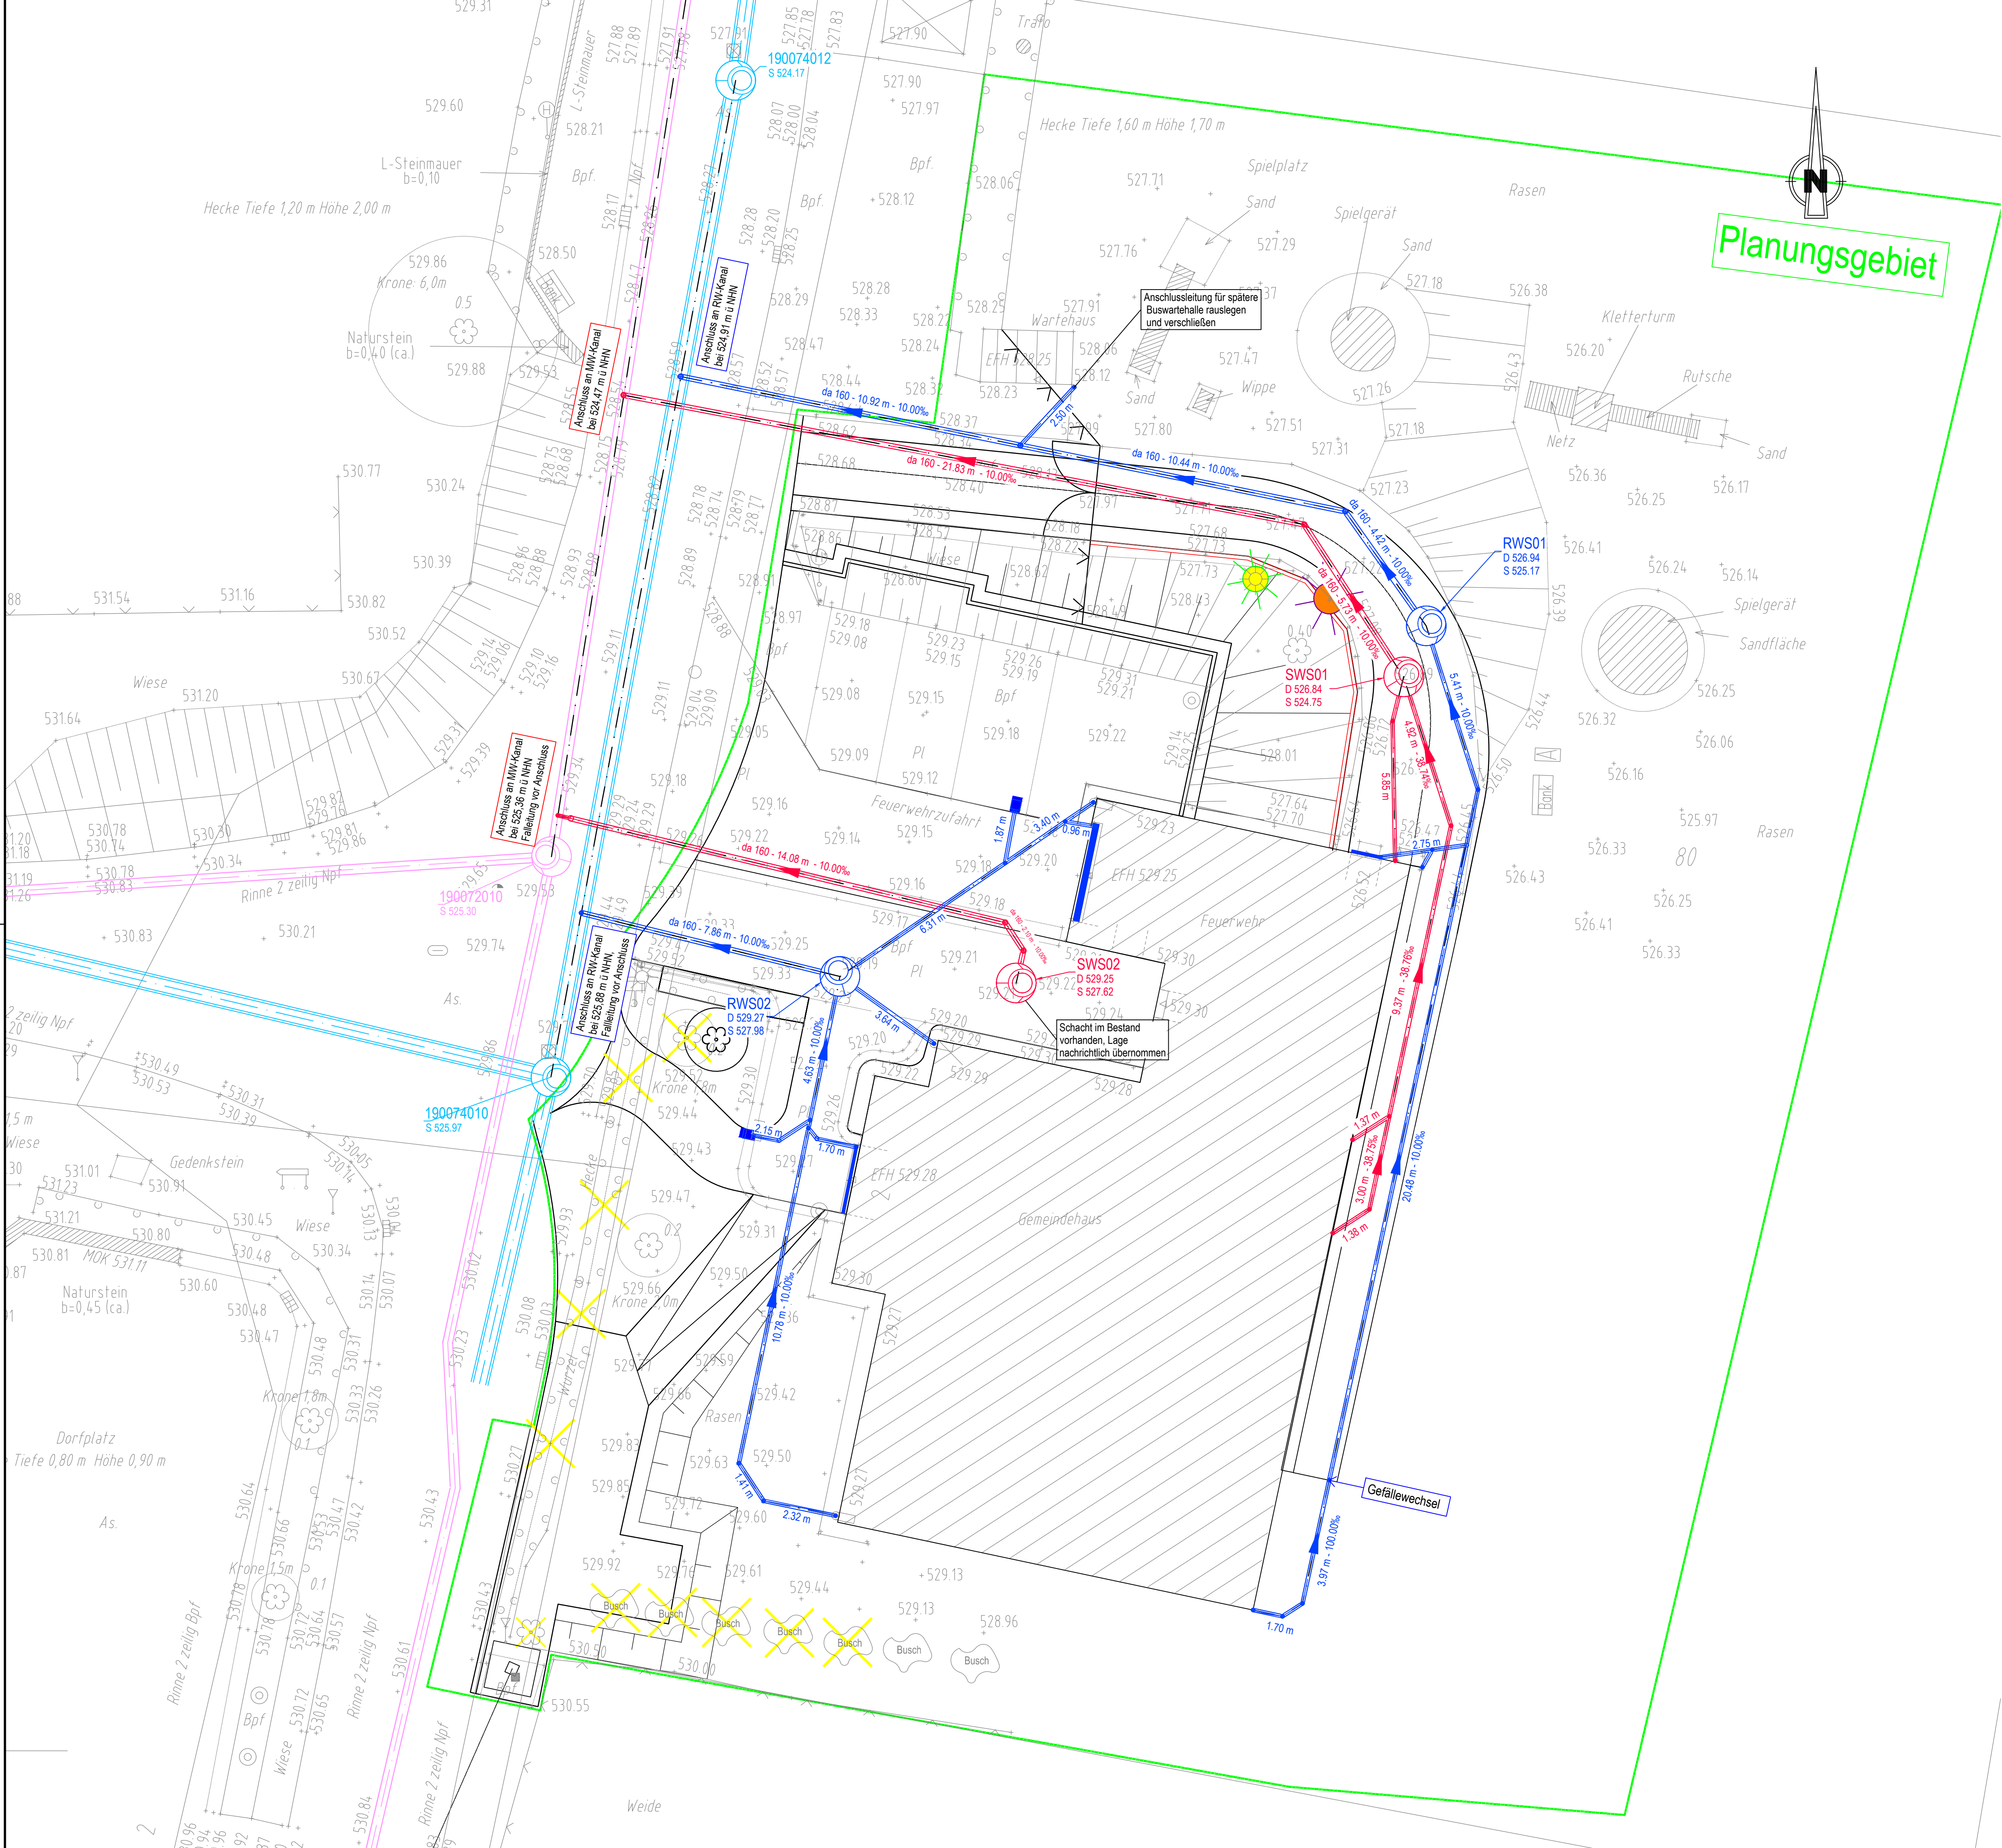

Zeichenerklärung

Bestand

Entwässerungskanal RW

Entwässerungskanal MW

Planung

Entwässerungskanal RW

Entwässerungskanal SW

Hinweise

Alle Leitungen in PP
Ohne gesonderte Angabe gilt da 110

Ausführungsplanung

4				
3				
2				
1				
Rev.		Art der Änderung	Datum	bearb. gepr.

Erstmalig verteilt am:

FISCHER

TEAMPLAN

Kreative Ingenieurleistungen
für eine intakte Umwelt
www.fischer-teamplan.de - info@fischer-teamplan.de

Auftraggeber:

Gemeinde Kerschenbach

Projekt:

Umgestaltung Außenanlagen Bürgerhaus Kerschenbach

Darstellung:

Lageplan - Kanalplanung Bürgerhaus

Bearb.	Juli 2025	Roppelt	Maßstab: 1:100	Auftraggeber:
Gez.	Juli 2025	Hauschild	Plan Nr.: 70063 /	
Gesehen:			Blatt Nr.: 5	
gez. i.V. Althof			Blattgröße:	

Koblenz, im Juli 2026