


Rechenbauwerk

M 1:25


Draufsicht

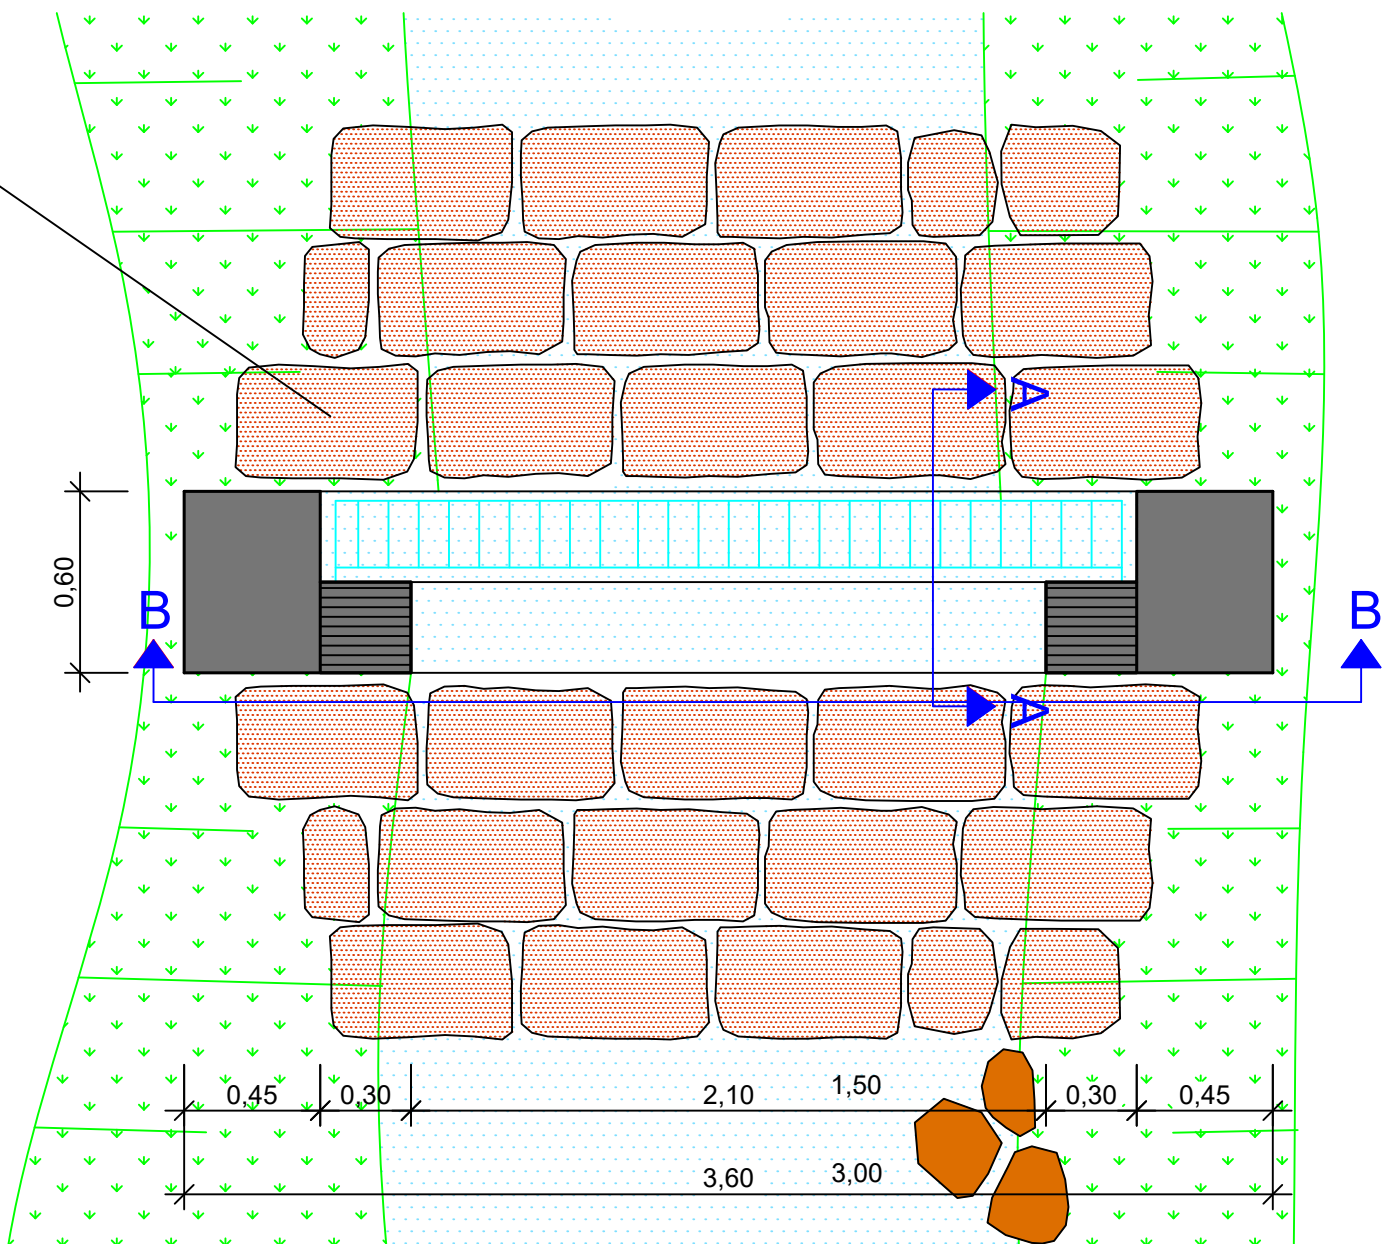


Wasserbaupflaster zur Befestigung der Böschungen und der Bachsohle

Detallageplan

M 1:50

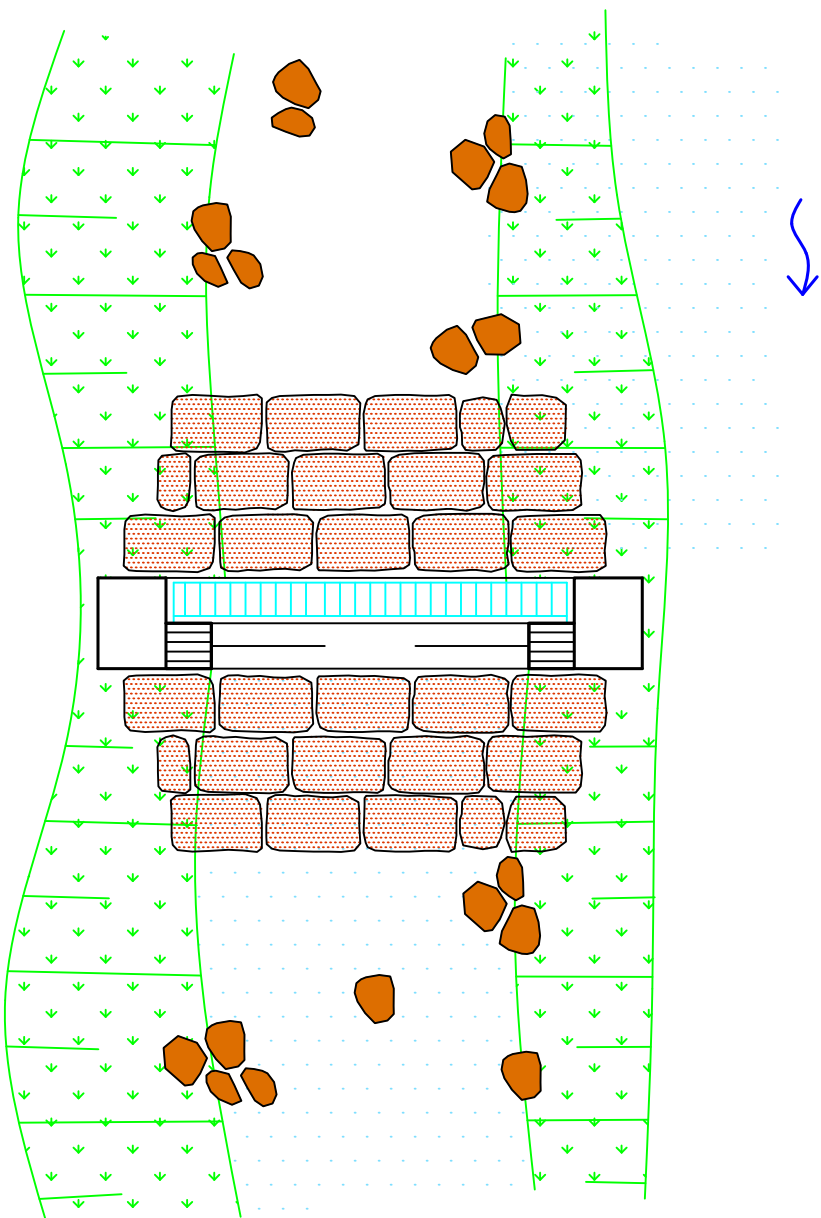

Schnitt A-A

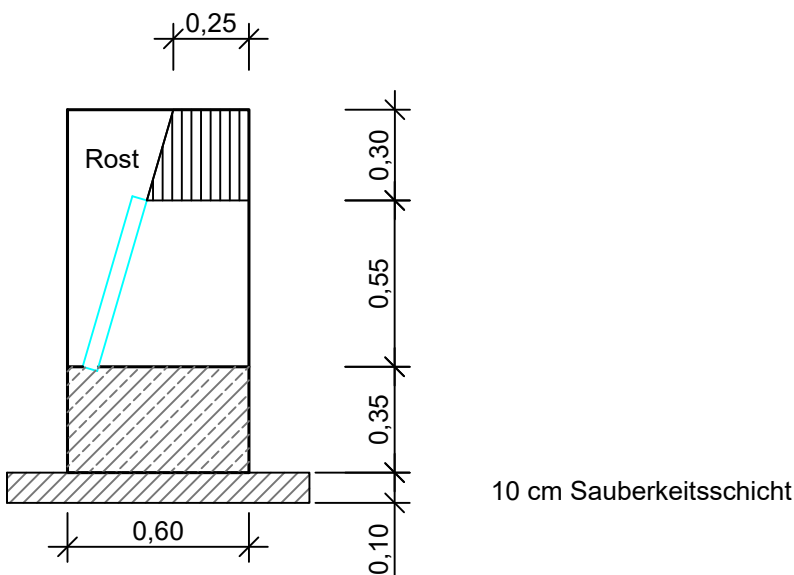

c			
b			
a			
Nr.	Art der Änderung	Datum	Name

1		2		3	
Entwurfsbearbeitung:		Landesbetrieb Mobilität Gerolstein Brunnenstraße 1 54568 Gerolstein Tel.: 06591/818-0 Fax: 06591/818-88/87		Datum	Name
		bearbeitet:	09.07.2026	R.Hack	
		gezeichnet:	09.07.2026	K.Böhmen	
		geprüft:			

GENEHMIGUNGSENTWURF

Straßenbauverwaltung:  Rheinland-Pfalz		Unterlage: 14.2 Blatt-Nr.: 3/3 Regelquerschnitt
PROJIS-Nr.:	SAP-Nr.: A.21-18-0032.01	Maßstab: 1 : 50/25
K64 Kerschenbach - Stadtkyll Rechenbauwerk		
aufgestellt und genehmigt: Gerolstein, den		
..... Dienststellenleiter		

Schnitt B-B

