



Schnitt A - A

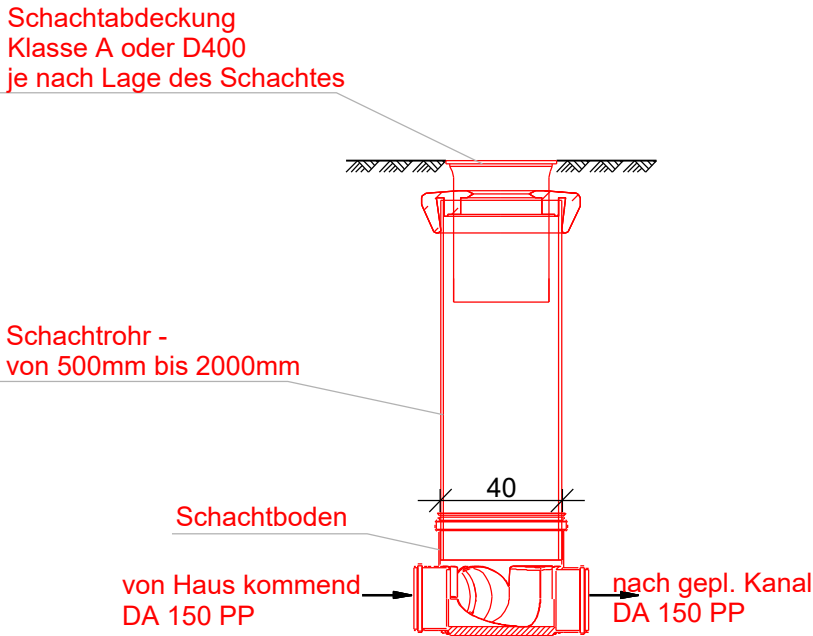

Grundriss

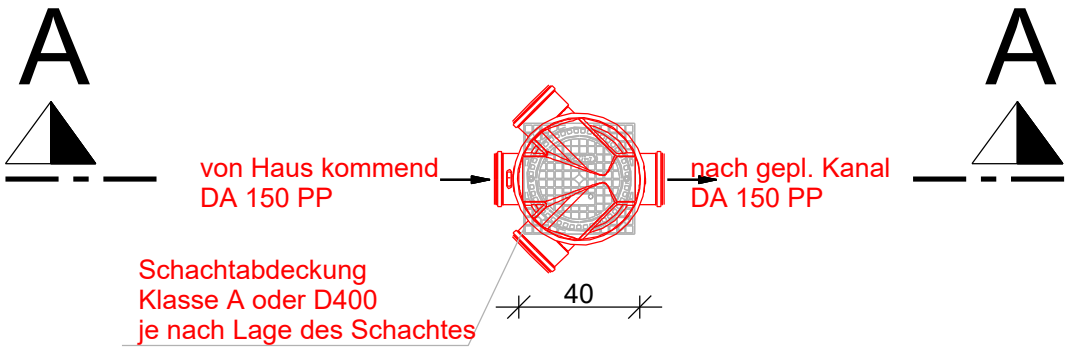

- Hinweis:
- Schachtboden je nach Zulauf auszubilden
 - Schacht aus PP
 - Zu - und Ablauf DN 150 PP vorsehen
 - Tiefenlage abhängig vom Zulauf

dient nur zur Kalkulation

Index	Bemerkung	geänd. am	Name	gepr. am	Name
Vorhaben:	Sanierung der Infrastruktur der Wohnsiedlung "Landsiedlung", OG Neuhofen Vorhabenträger: VG Rheinauen, Rathaus Waldsee FB 4 - Natürliche Lebensgrundlagen und Bauen Stadt: Ludwigstr. 99, 67165 Waldsee 		Anlage: -		
			Plan-Nr.: 5.4		
			Projekt-Nr.: 100415		
			Dateiname: Q:\Projekte\100415-Kanal-Lacina\Kalkulationspläne\Bauwerke\5.4_Revisionschacht_M25		
Maßstab: 1 :25	Darst.: Systemskizze Revisionsschächte SW /RW Grundriss und Schnitt A - A	aufg.			
		gez.	26.05.25	la	
		Planungsstand: Bauausführung	gepr.	26.05.25	bo
Entwurfsverfasser:					
		ifa consult gmbh Landauer Straße 109 67434 Neustadt an der Weinstr. Telefon: 06321 - 91 81 0 Fax : 06321 - 91 81 71 Niederlassung Niedersachsen ifa consult gmbh Auf der Riehe 11 31555 Suthfeld / Riehe Telefon: 05723 - 79 80 245 Fax : 05723 - 79 80 245 Email: info@ifa-consult.de Homepage: ifa-consult.de			
Datum		Datum			
Unterschrift Verfasser		Unterschrift Vorhabenträger			