




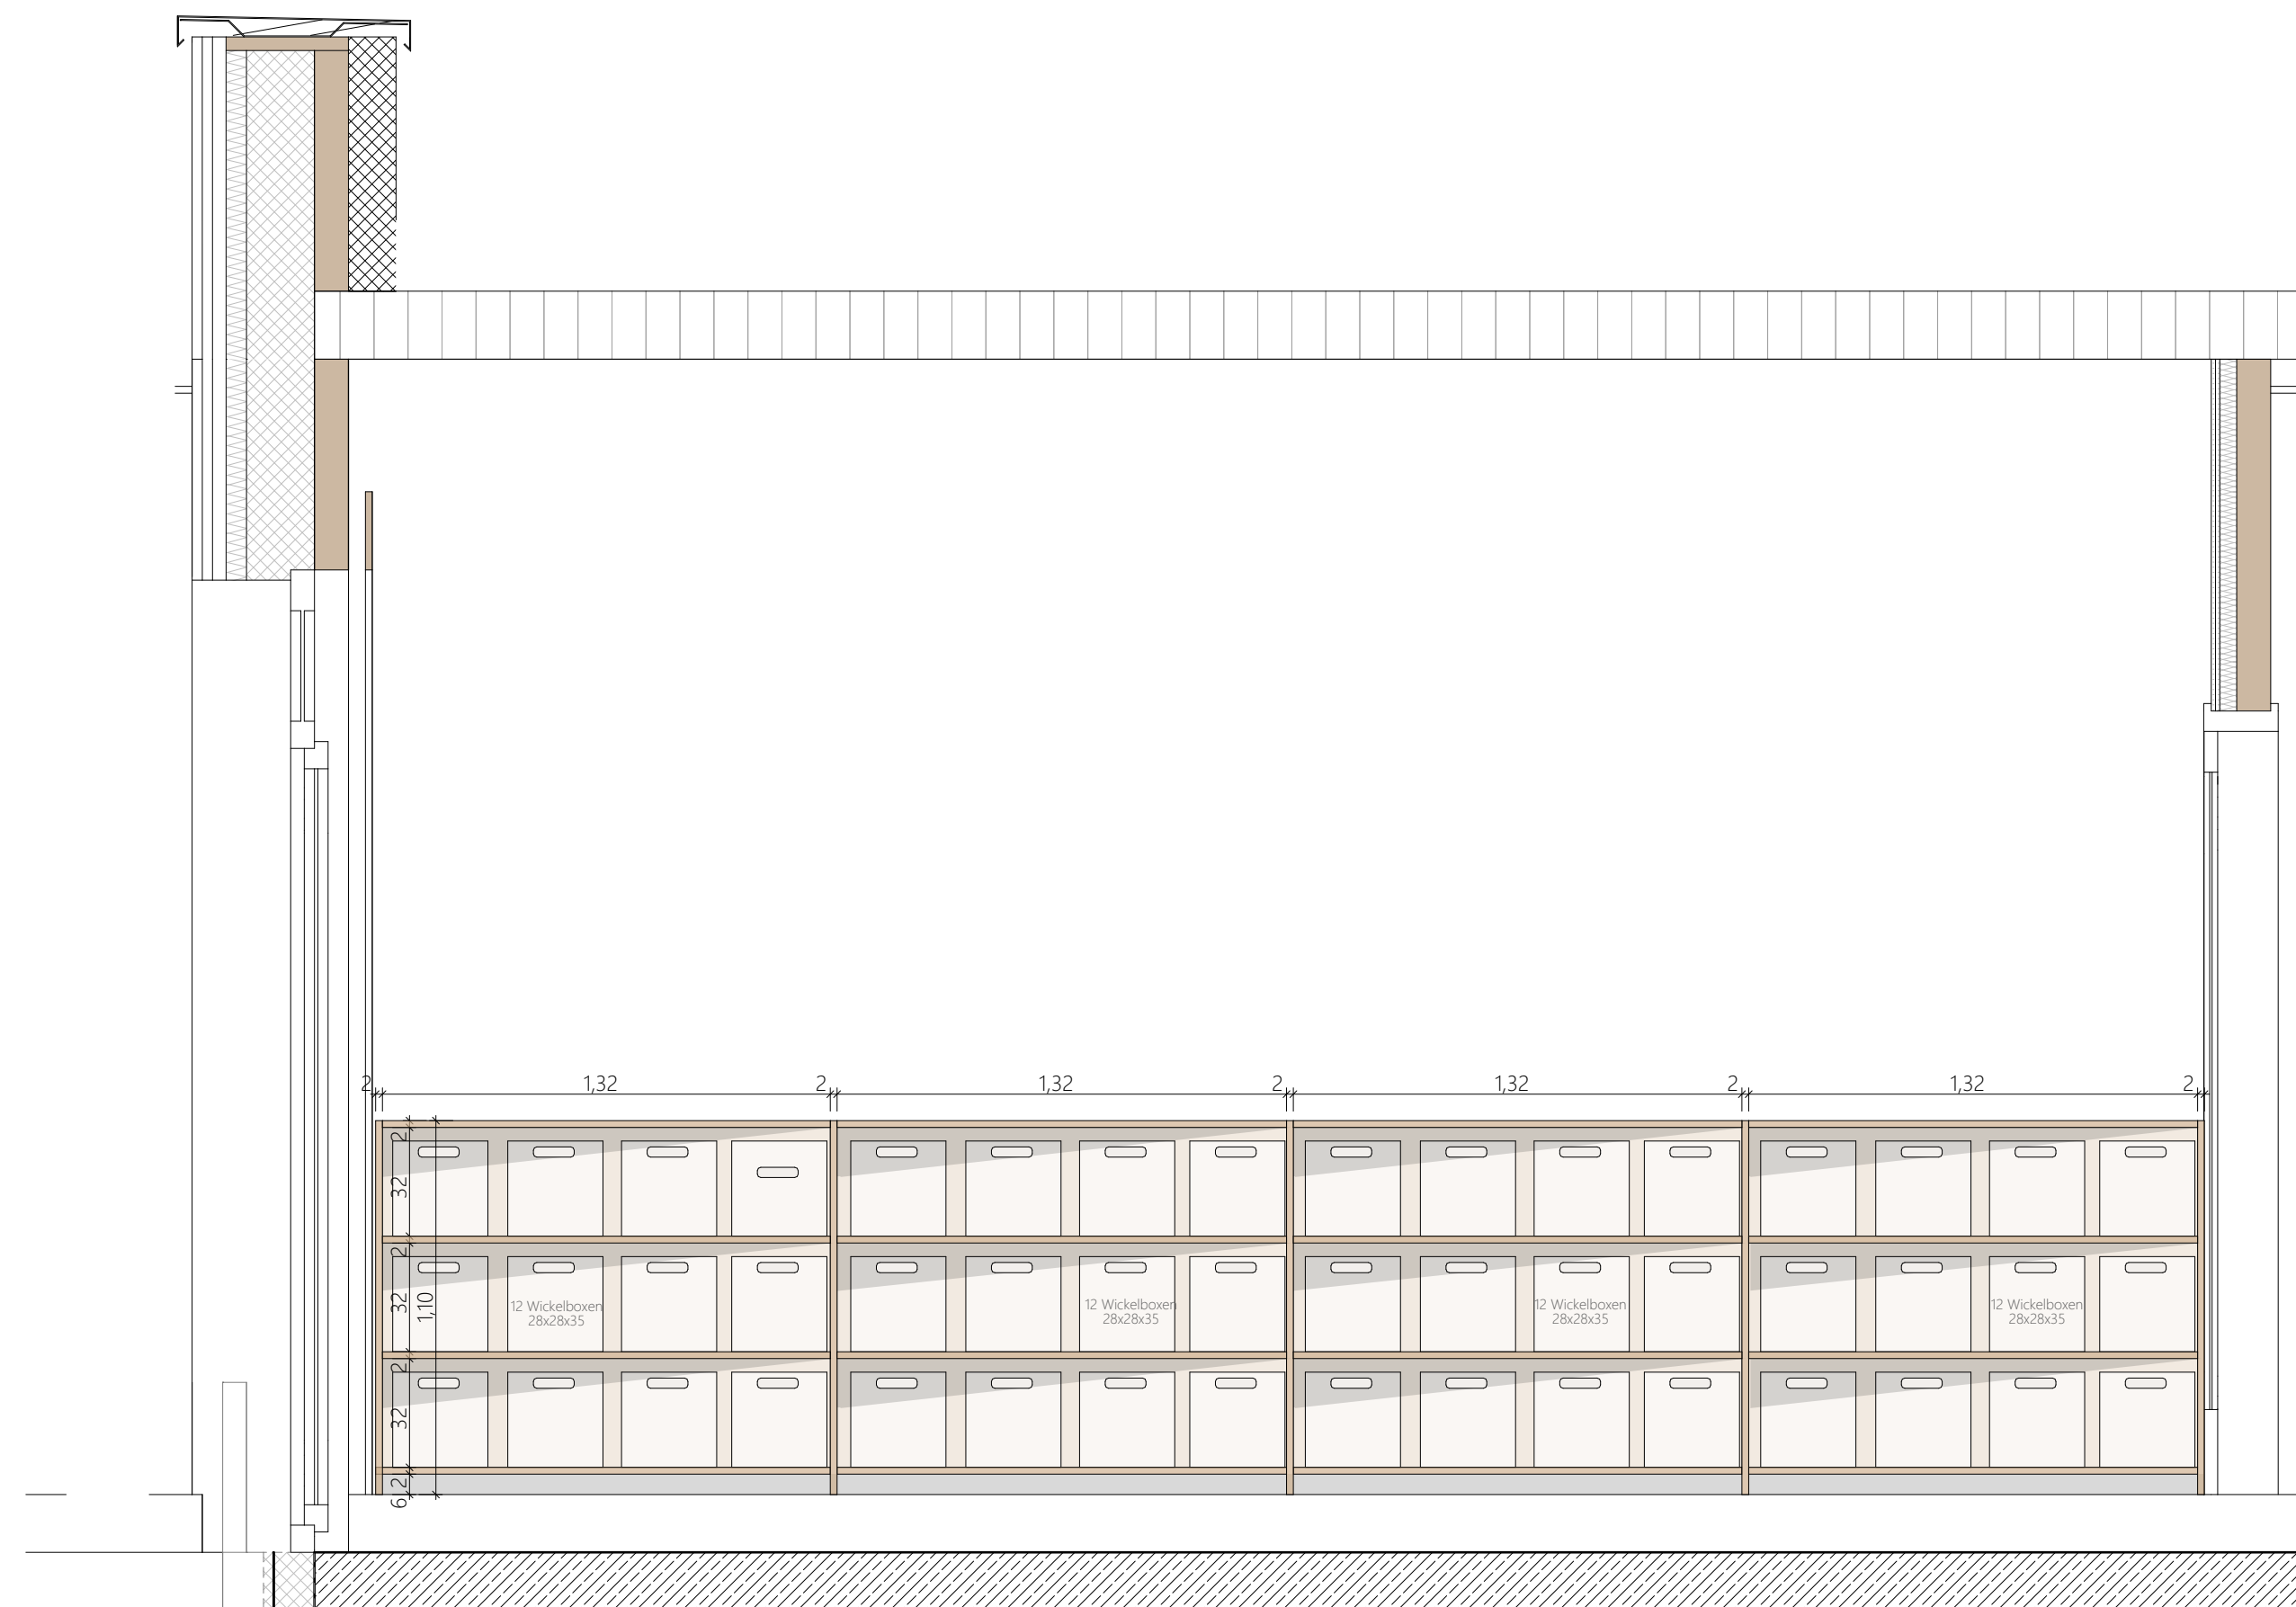


Ansicht M. 1:20

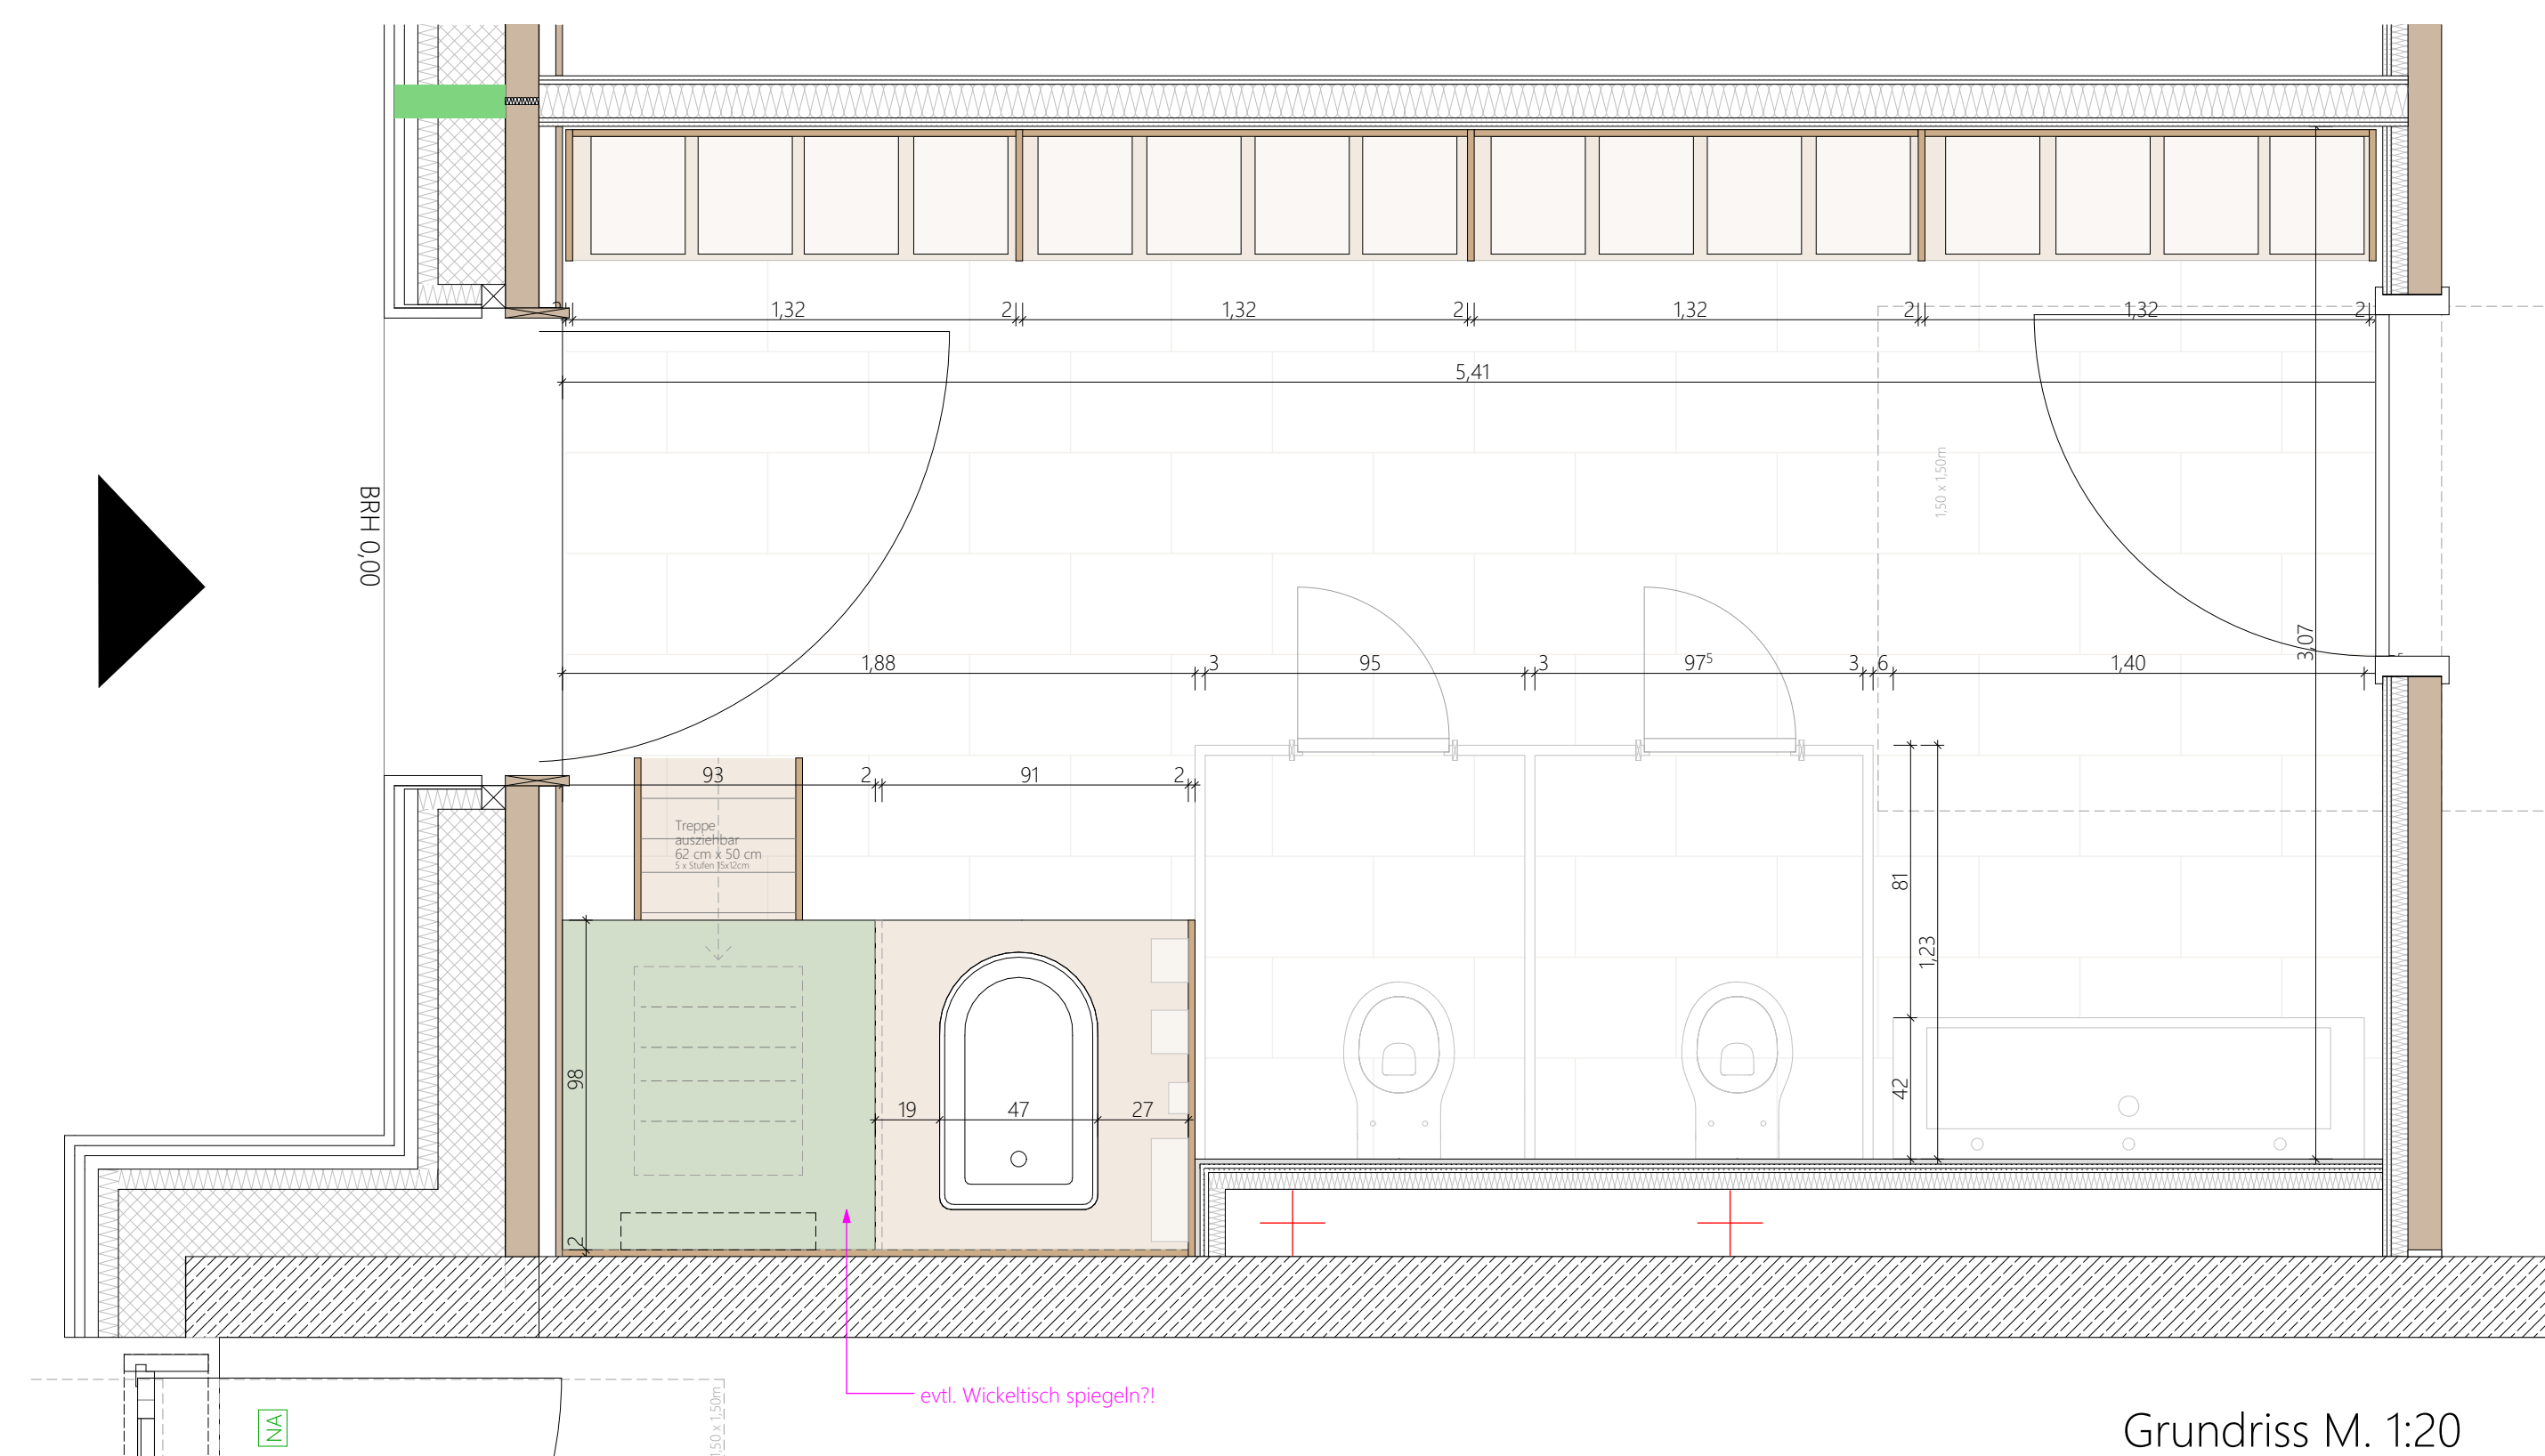

Grundriss M. 1:20

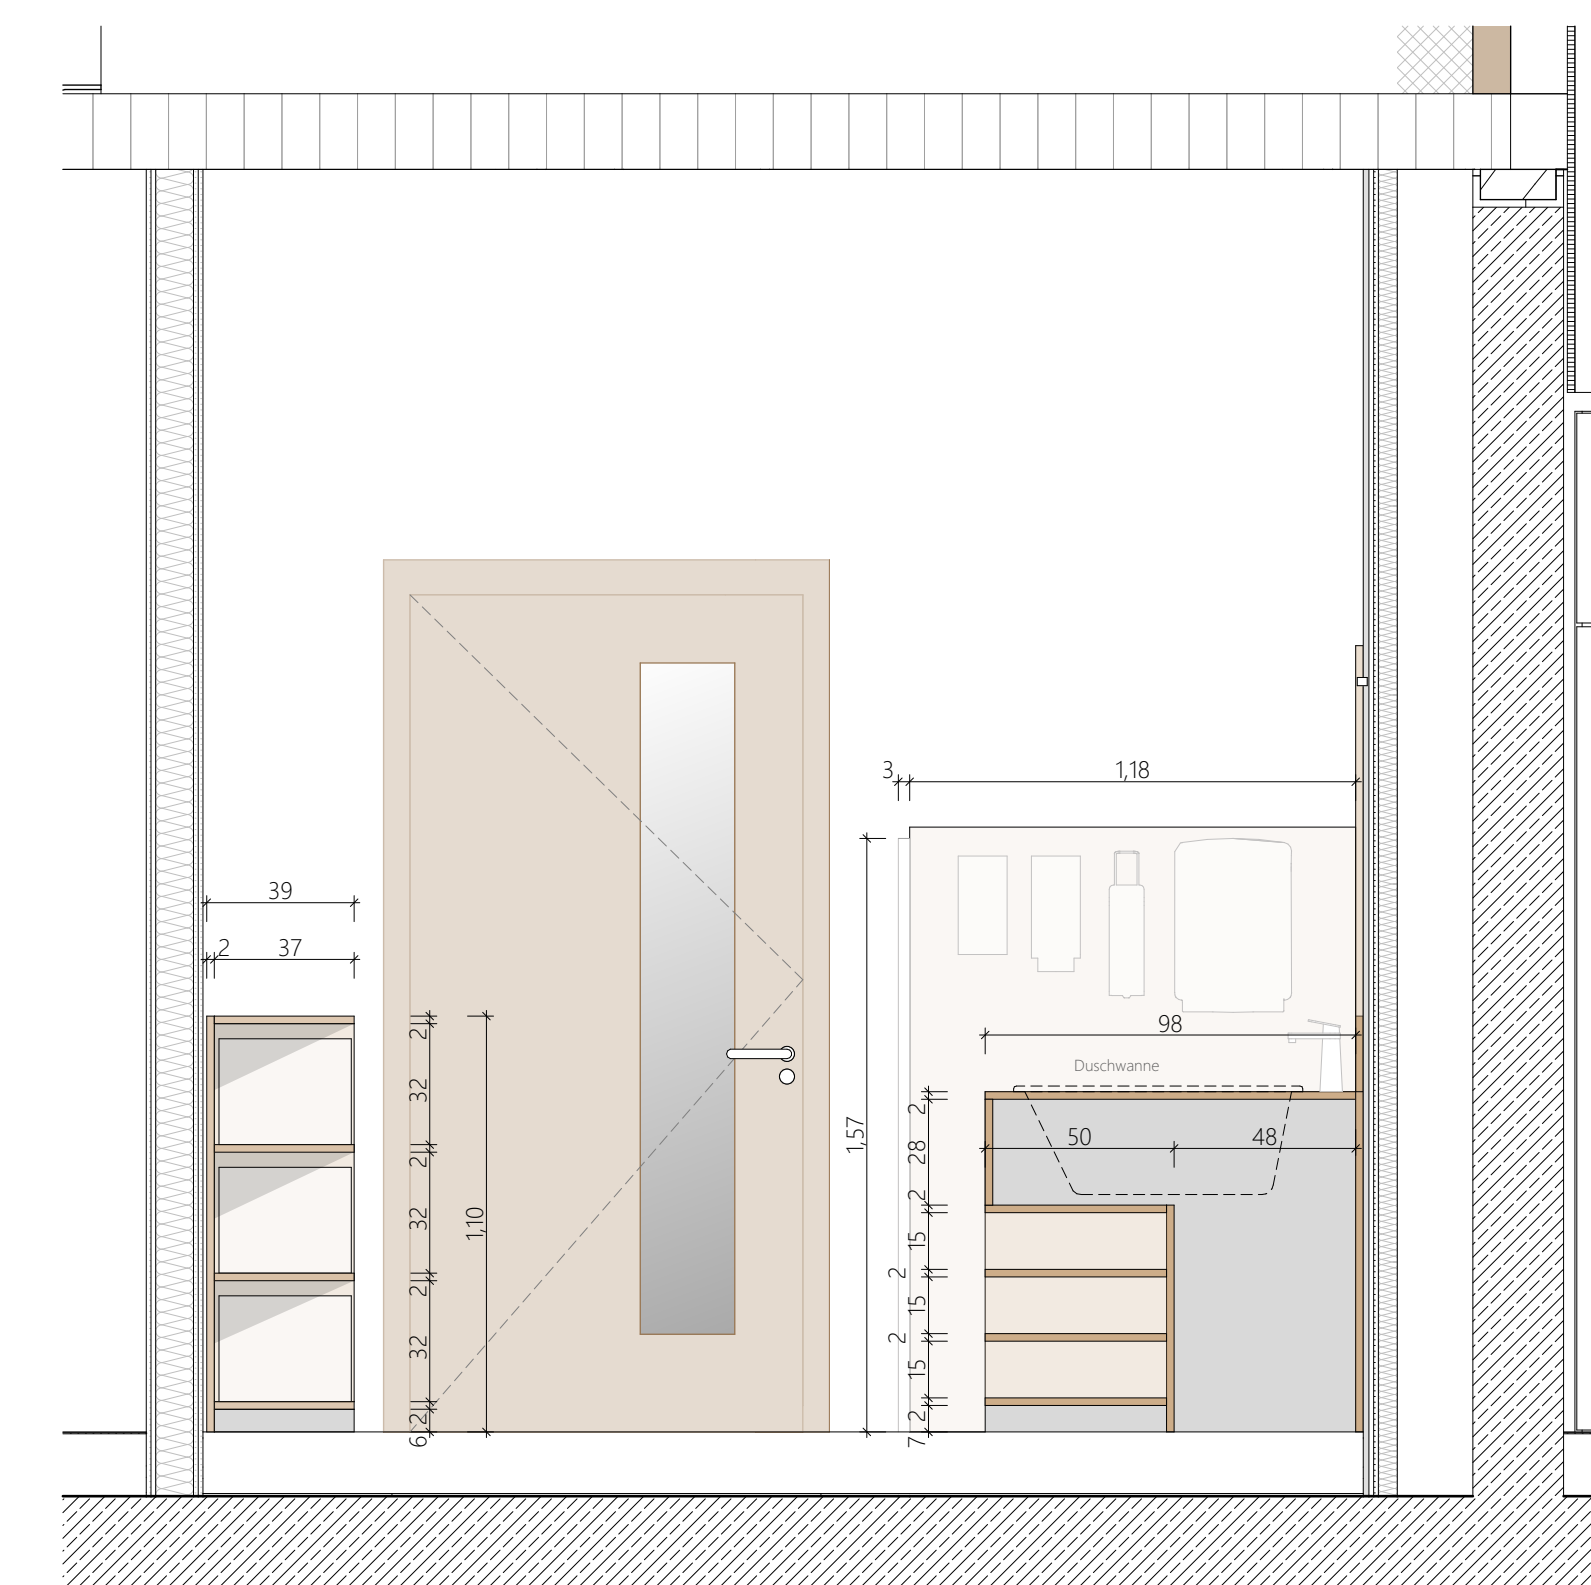

Schnitt M. 1:20

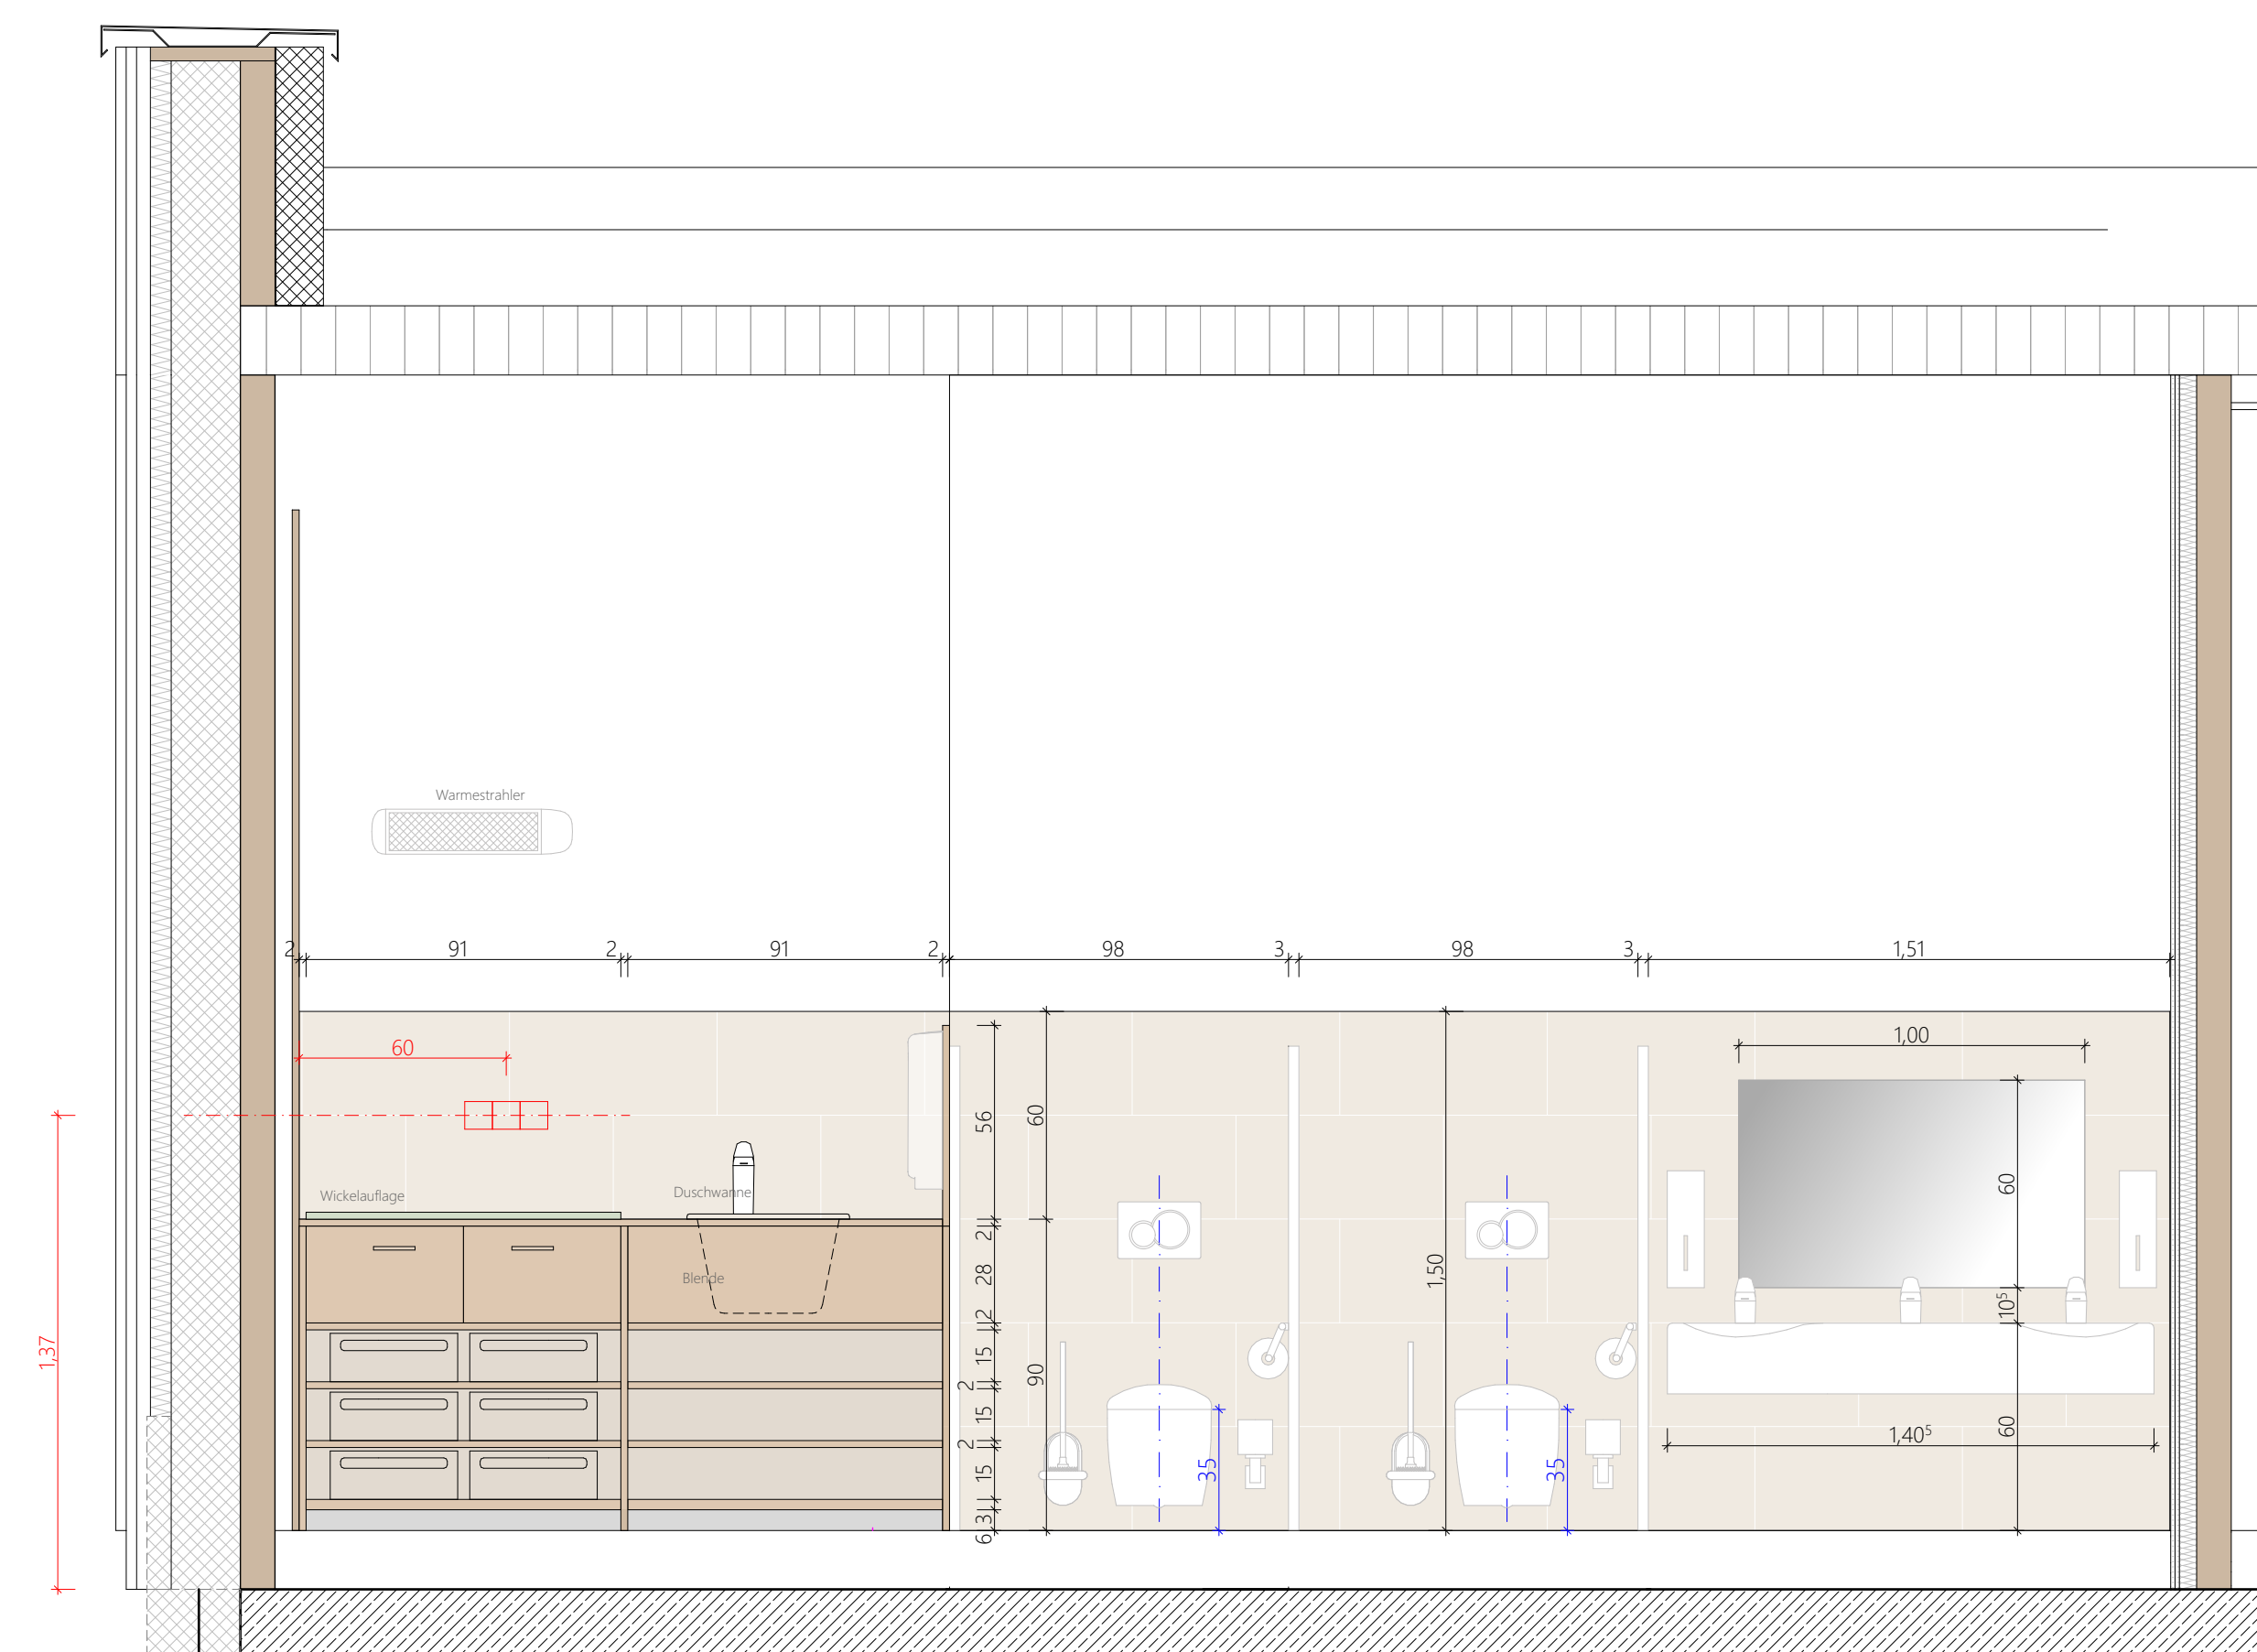

Ansicht M. 1:20

Noch abzustimmen:

- Anzahl Boxen
- Wickeltisch komplett spiegeln?

	UK	Unterkante	Höherverengung Rohboden Bodenbelagwechsel Decken-/Bodenversprängung
	OK	Obere Kante	
	VK	Vorderkante	
	RFB	Fertigfußboden	
	RFB	Konturboden	Fensteröffnung Öffnungstüpfel Stundguss Anstrichfreie Feuerwehr Indoxierung ungelärt
	BR	Rückwand	
	ED	Fertiggedelle	
	LRH	letzte Raumböhe	
	BRH	Brüstungshöhe	OK FBFB OK RFB
	T30 - T180	Feuerschutzdauer/-höhe	
	F30 - F180	Feuerschutzdauer/fähige Bauteile	
		Angaben bezüglich Brandschutz	
		Angaben bezüglich HLSE-Planung	
		Wand / Bodendurchbrüche, Wandstütze	
		Deckendurchbrüche	

Alle Höhenmaße sind nach dem Meterniss zu nehmen.
 Alle Höhenmaße beziehen sich auf OK RFB, es sei denn, es ist ausdrücklich anders angegeben!
 BRH beziehen sich auf OK RFB.
 Alle Maße sind vom Auftraggebern am Bau verantwortlich zu nehmen und zu prüfen.
 Unstimmigkeiten sind vor der Ausführung mit den Architekten und der Bauleitung zu klären.
 Die aktuellen Pläne der Fachingenieure sind mit den Plänen der Architekten und des
 Tragwerkplaners auf Übereinstimmung zu klären. Die dargestellte Planung gilt nur in Verbindung
 mit den Ausstattungs- und Ausführungsplänen der Fachingenieure!
 Sämtliche Einbauteile und Ausstattungen im Aufzug nach Angabe des Herstellers.

$\pm 0,00 = 113,85 \text{ m NHN}$

[illegible]

WERKPLANUNG

Villa Zauberwald
Kita Rülzheim
Am See
76761 Rülzheim

Auftraggeber Ortsgemeinde Rülzheim Am Deutschordensplatz 1 76761 Rülzheim	Bauherr Ortsgemeinde Rülzheim Am Deutschordensplatz 1 76761 Rülzheim
Projekt-Nr. 272 Planformat DIN A0 Planerstellung 06.02.2026 Gez. am Massstab 1:20 Plan-Nr. 272-05-DT-026-VB	

Detail Sanitär WC Kind