
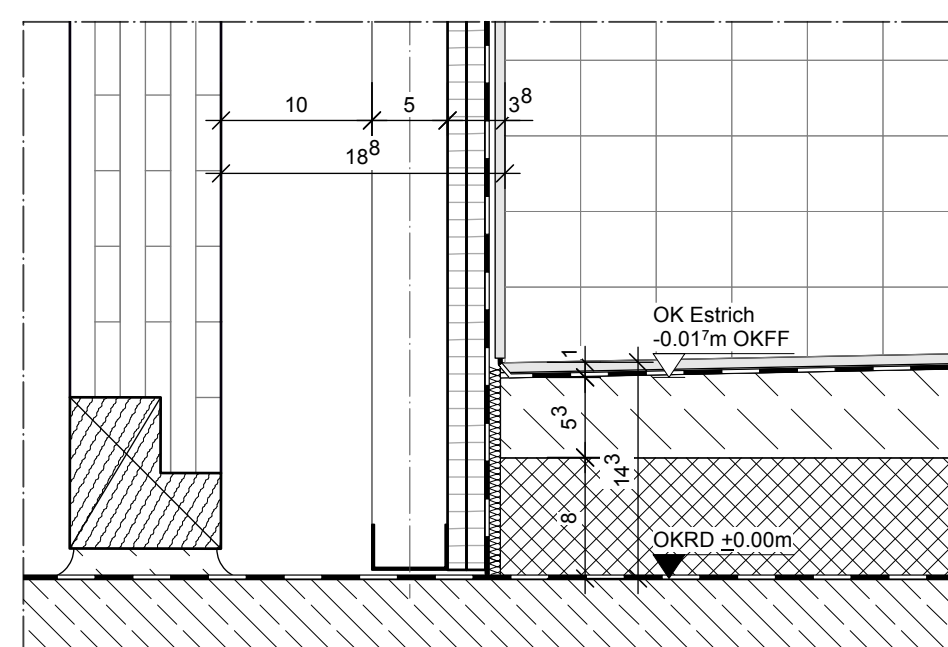
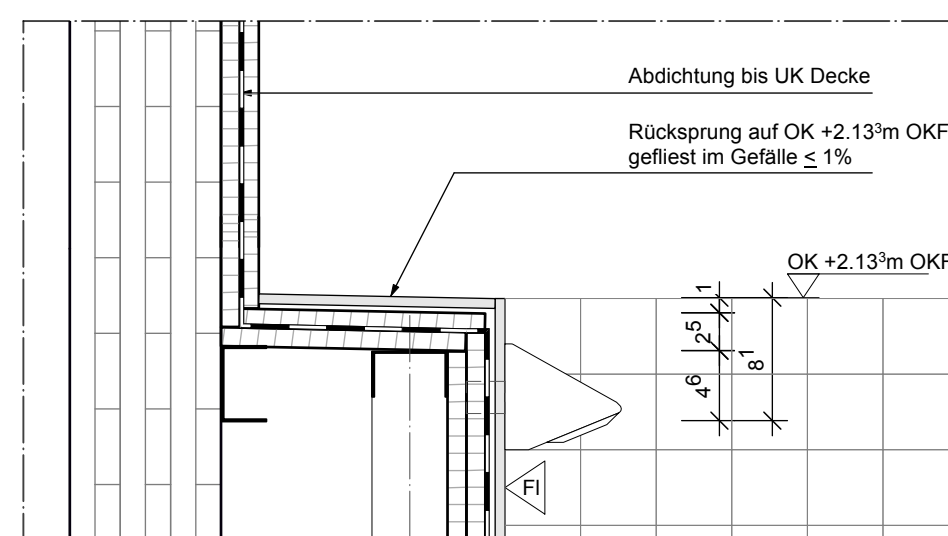





Grundriss Dusche 10
M 1:20

Detail 03
Wanddurchführung LUE-Kanal
M 1:5

Detail 02
Duschkopf / Wandrücksprung
M 1:5

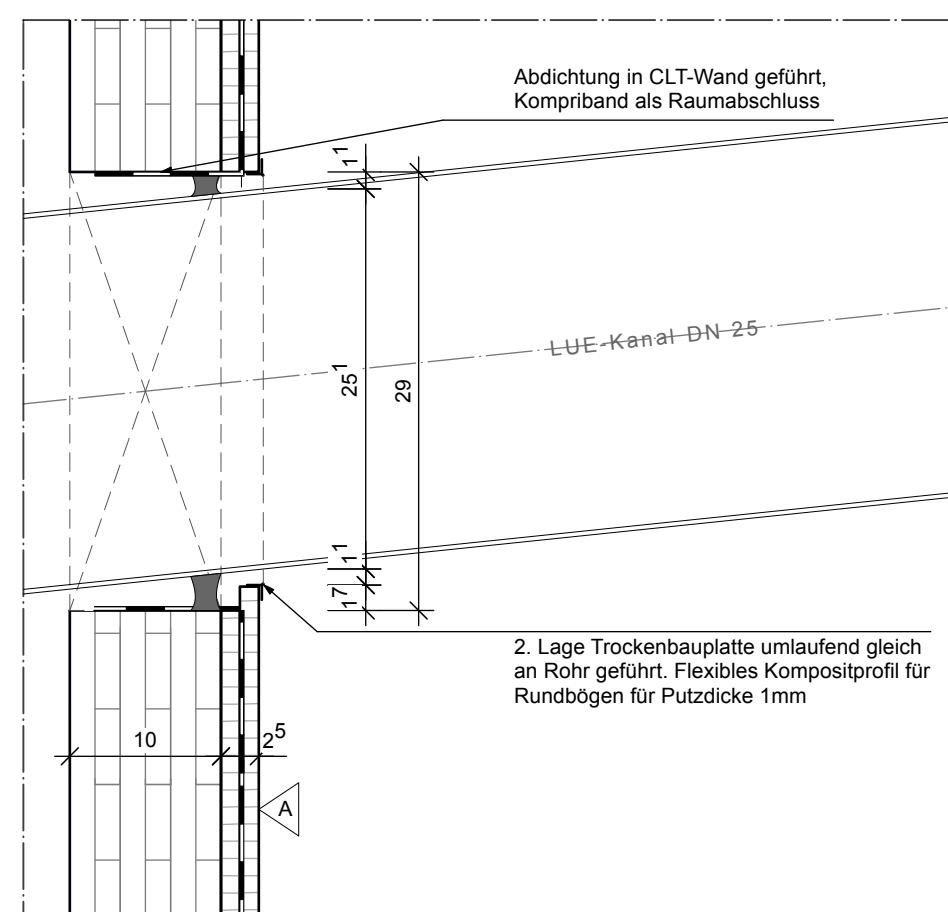


Detail 06
Deckenanschluss
M 1:5

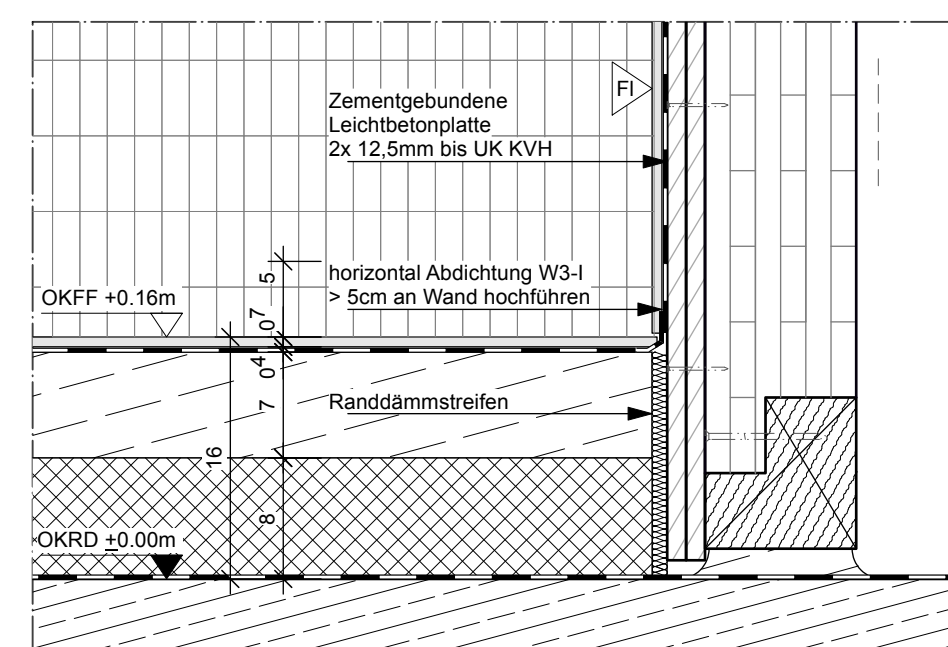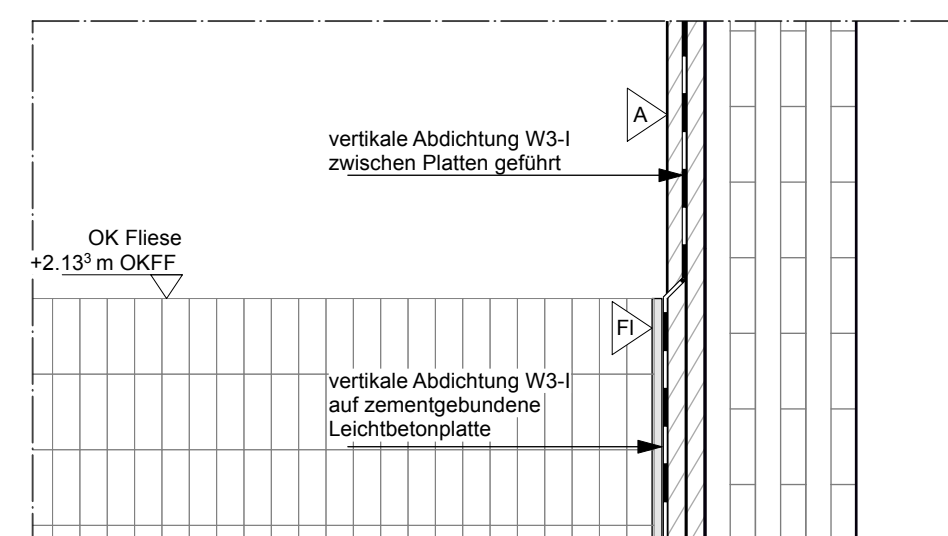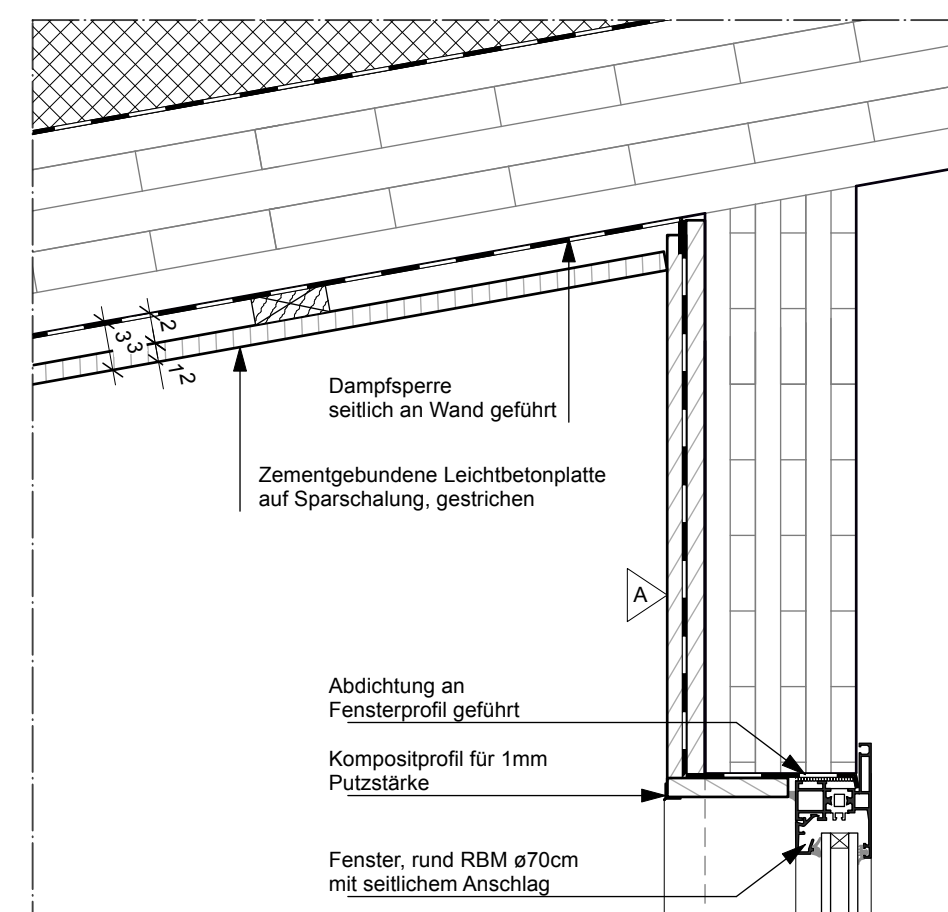


Detail 04
Bodenanschluss
M 1:5


Hinweis:
Deckenverlauf schematisch dargestellt.
Maße sind vor Ort abzugleichen

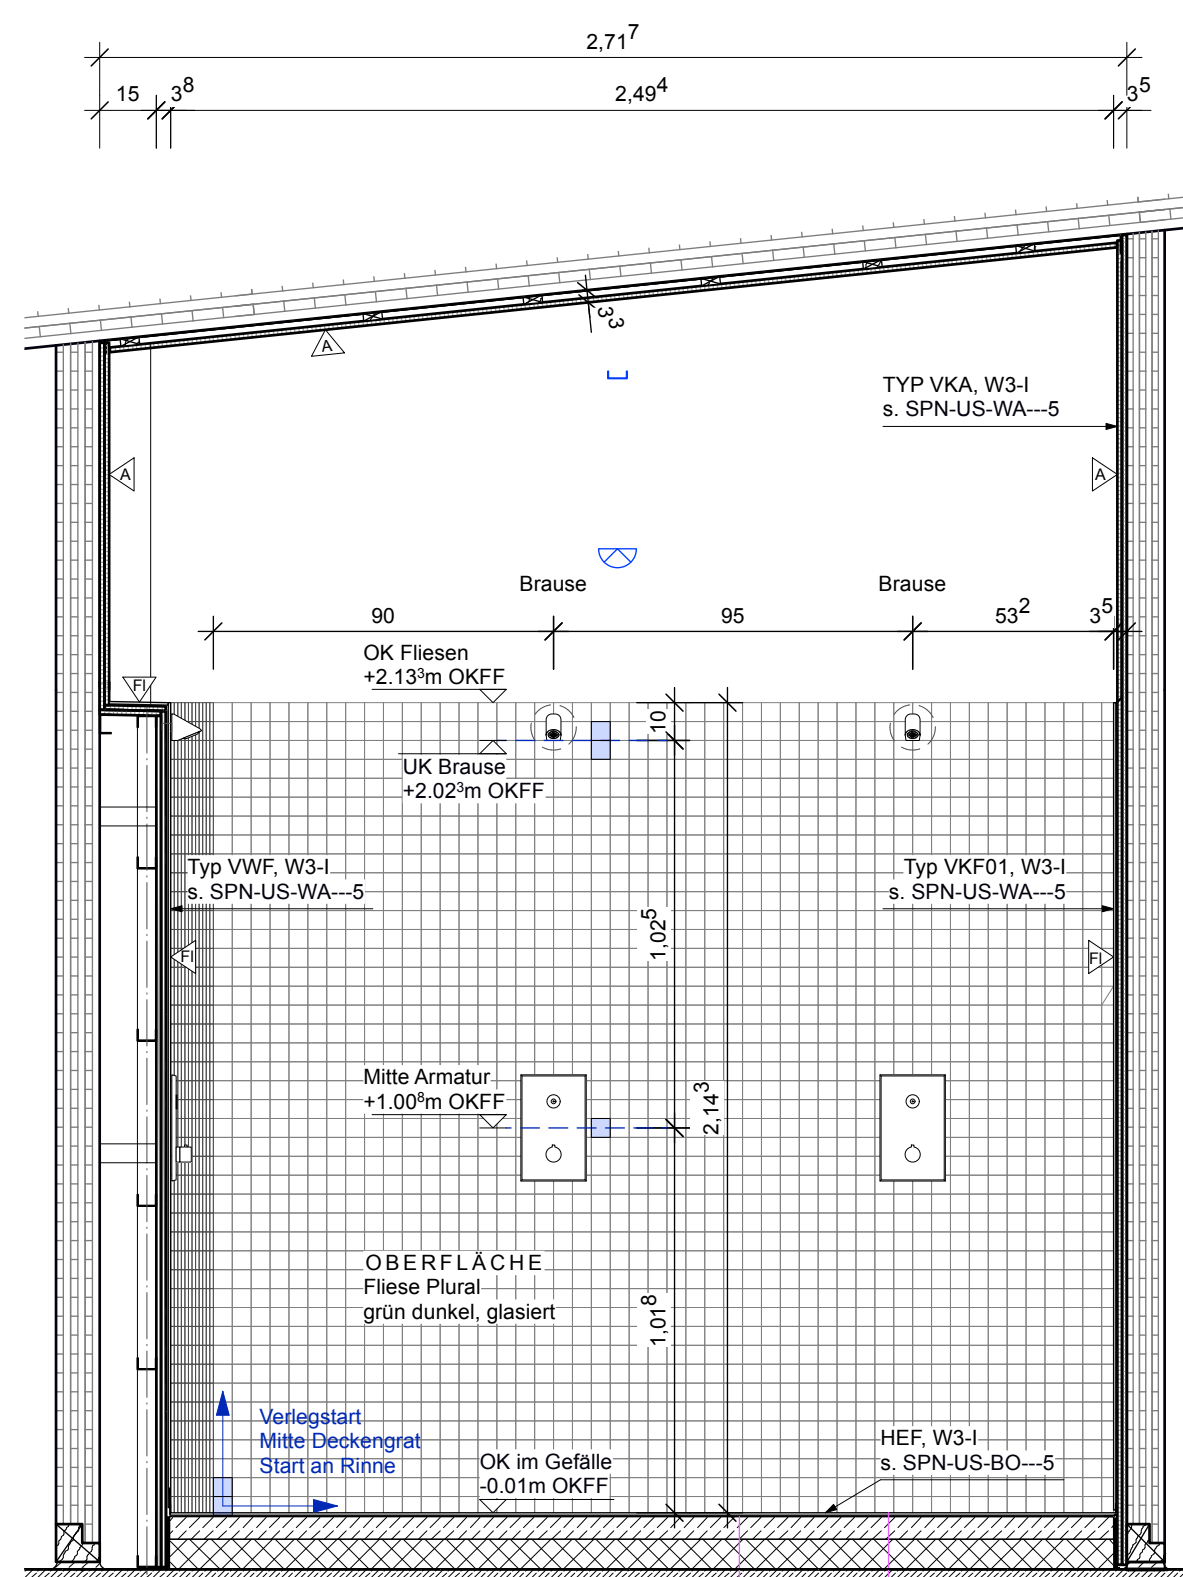

Ansicht A
M 1:20

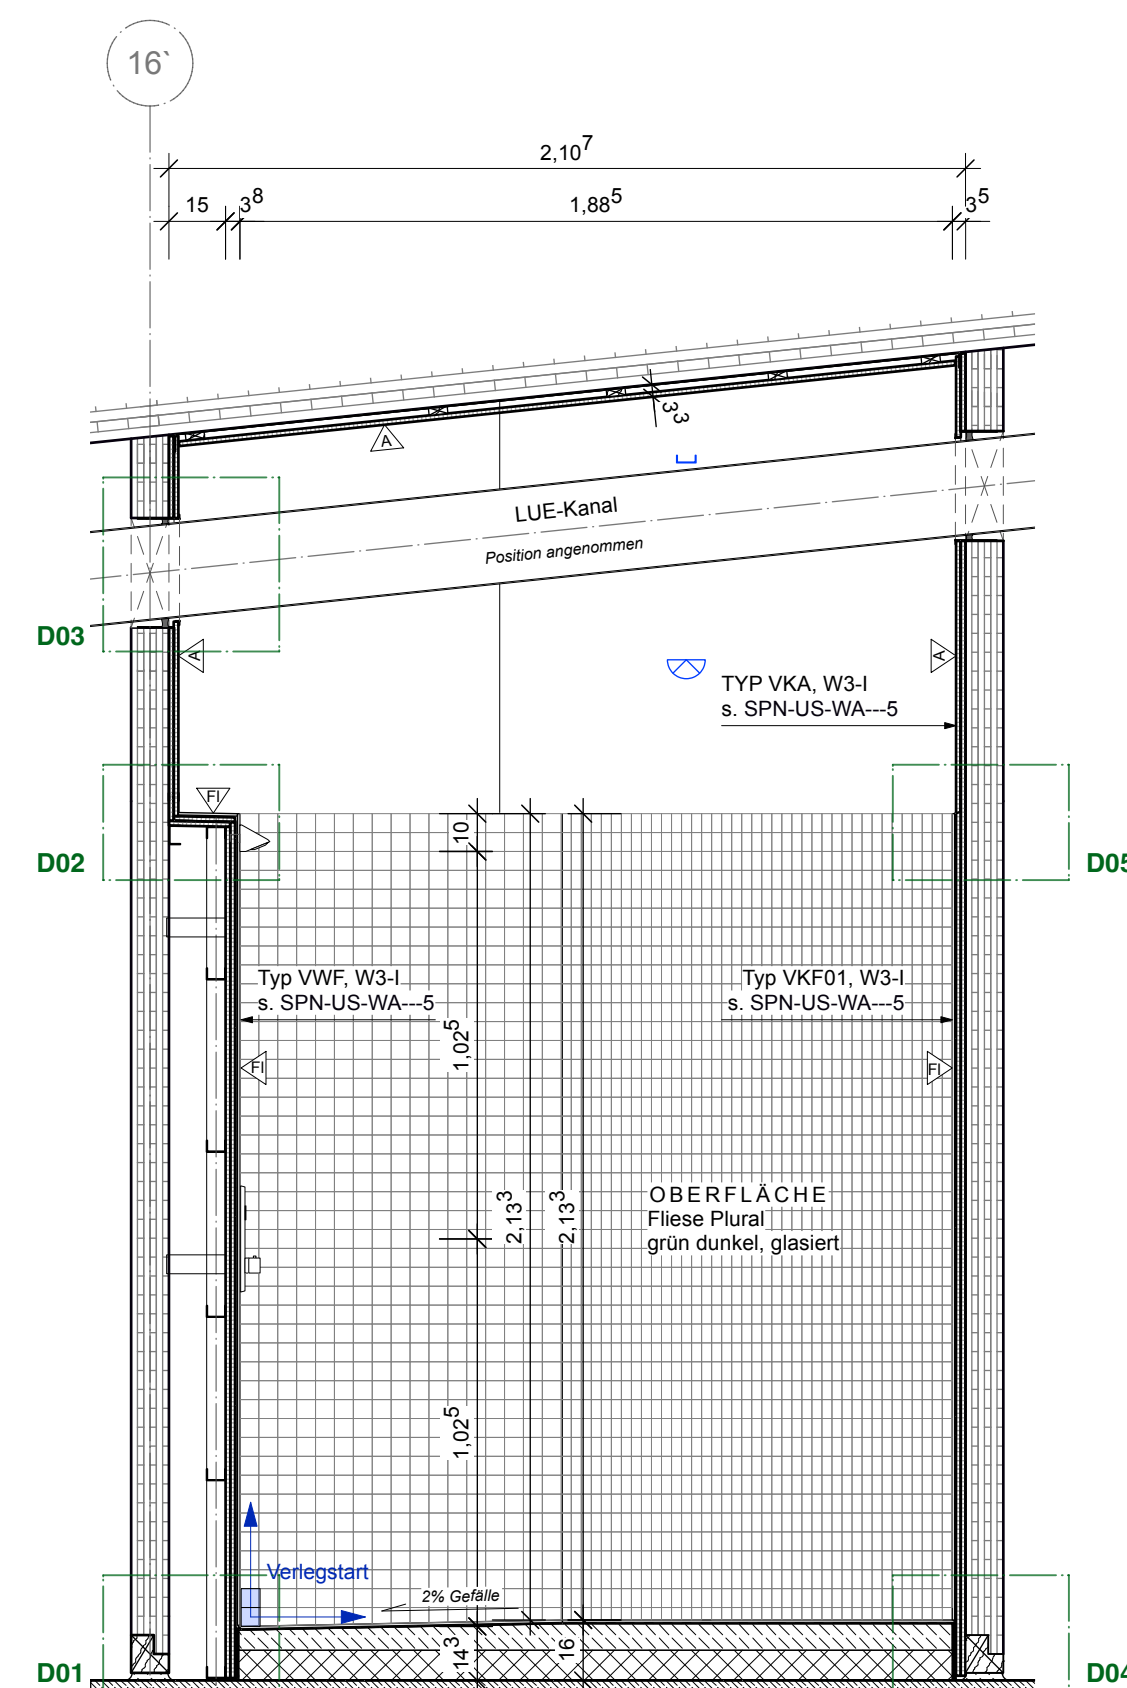



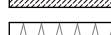
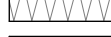


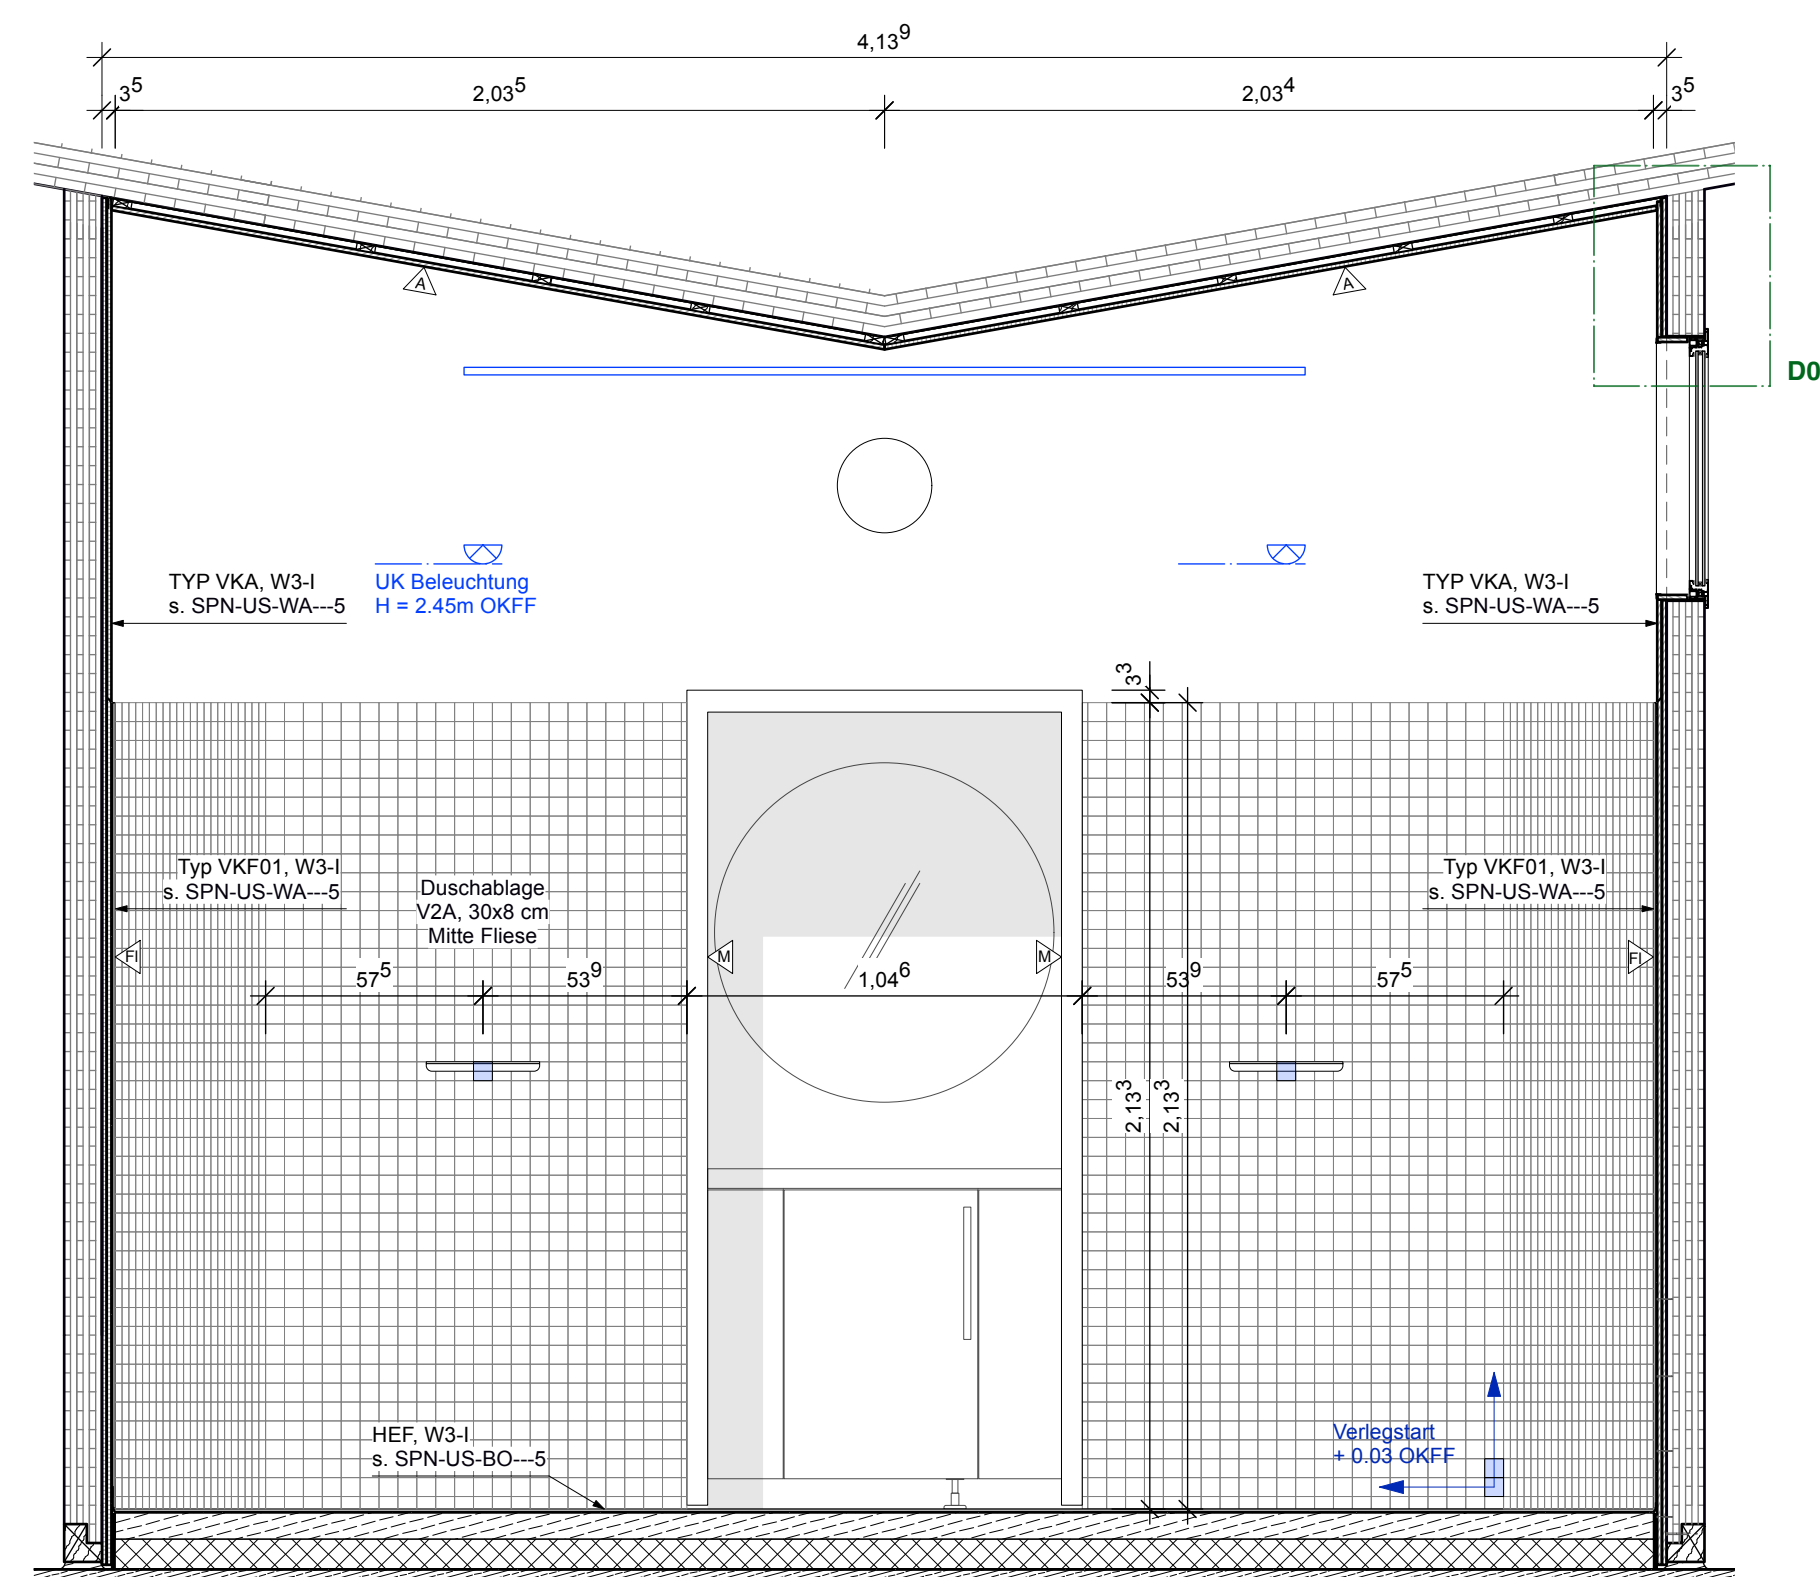

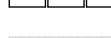




Ansicht B
M 1:20

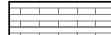

Ansicht A
M 1:20

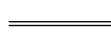Baunull = 130,45 NHN
(DHHN 2016)

Alle Maße sind vom Unternehmer zu prüfen und am Bau zu nehmen
Dieser Plan gilt nur in Verbindung mit der geprüften Statik und den einschlägigen
Ausführungsbestimmungen!
Unstimmigkeiten sind unverzüglich der Bauleitung anzuzeigen!
Alle Quadratmeterangaben beziehen sich auf Fertigmaße!
Brüstungshöhen und Türöffnungsmaße beziehen sich auf OKFF!

	Stahlbeton
	Brettsper Holz
	Estrich
	Holzfaserdämmung fest
	Dämmung XPS
	Dämmung weich
	Gipskarton Ständerwerk, 2-fach beplankt
	Holzschalung Fassade
	Basaltspitt verklebt Aufsicht
	Schaumglasschotter
	Erdbreich
	Wanddurchbruch
	OKFF Oberkante Fertigfußboden

Raumstempel	
00	Raumnummer
XXXXXXXX	Raumname
NF:	Nutzfläche
B:	Bodenbelag
WB:	Wandbelag

Türstempel

XX 00	Tür Nummer
RB	Rohbau Maße
DL	Lichte Maße

Detailverweise

DE-XXXX

Durchbruchstempel

Rechteck h/b =Höhe / Breite
UK= Höhe Unterkante Durchbruch



Rund \varnothing =Durchmesser
Mit.=Mittelpunkt Durchbruch

[illegible]

Projektnummer	Plannummer:	Index:
SPN	DE-DURA-5	-00

Projekt:	
----------	--

Sportpavillon
Landesgartenschau 2027

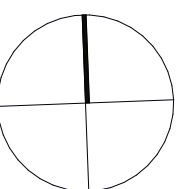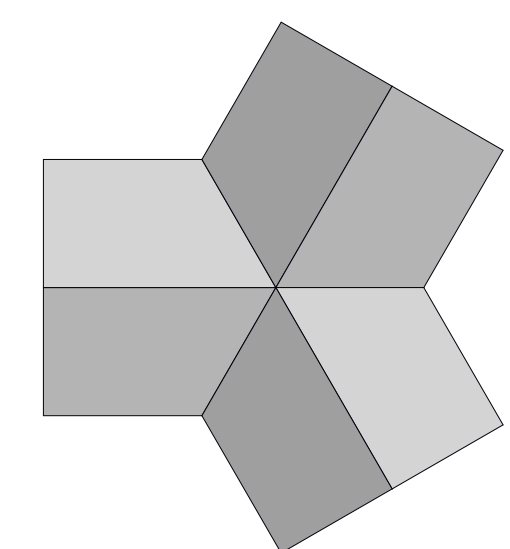

Bauherr: Landesgartenschau 2027
Neustadt an der Weinstraße gGmbH
Lindenstraße 9-11
67433 Neustadt an der Weinstraße
lqs.neustadt.eu

Architekt:

Phase:	Ausführungsplanung
Planinhalt:	Duschraum

Proj-Nr. Bauh:	Freig. Bauherr:	Freig. Nutzer:			
Maßstab: 1:20, 1:5	Format: A1	Verkleinerung:	gezeichnet:	geprüft:	Datum: 30.03.2026