
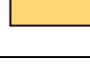
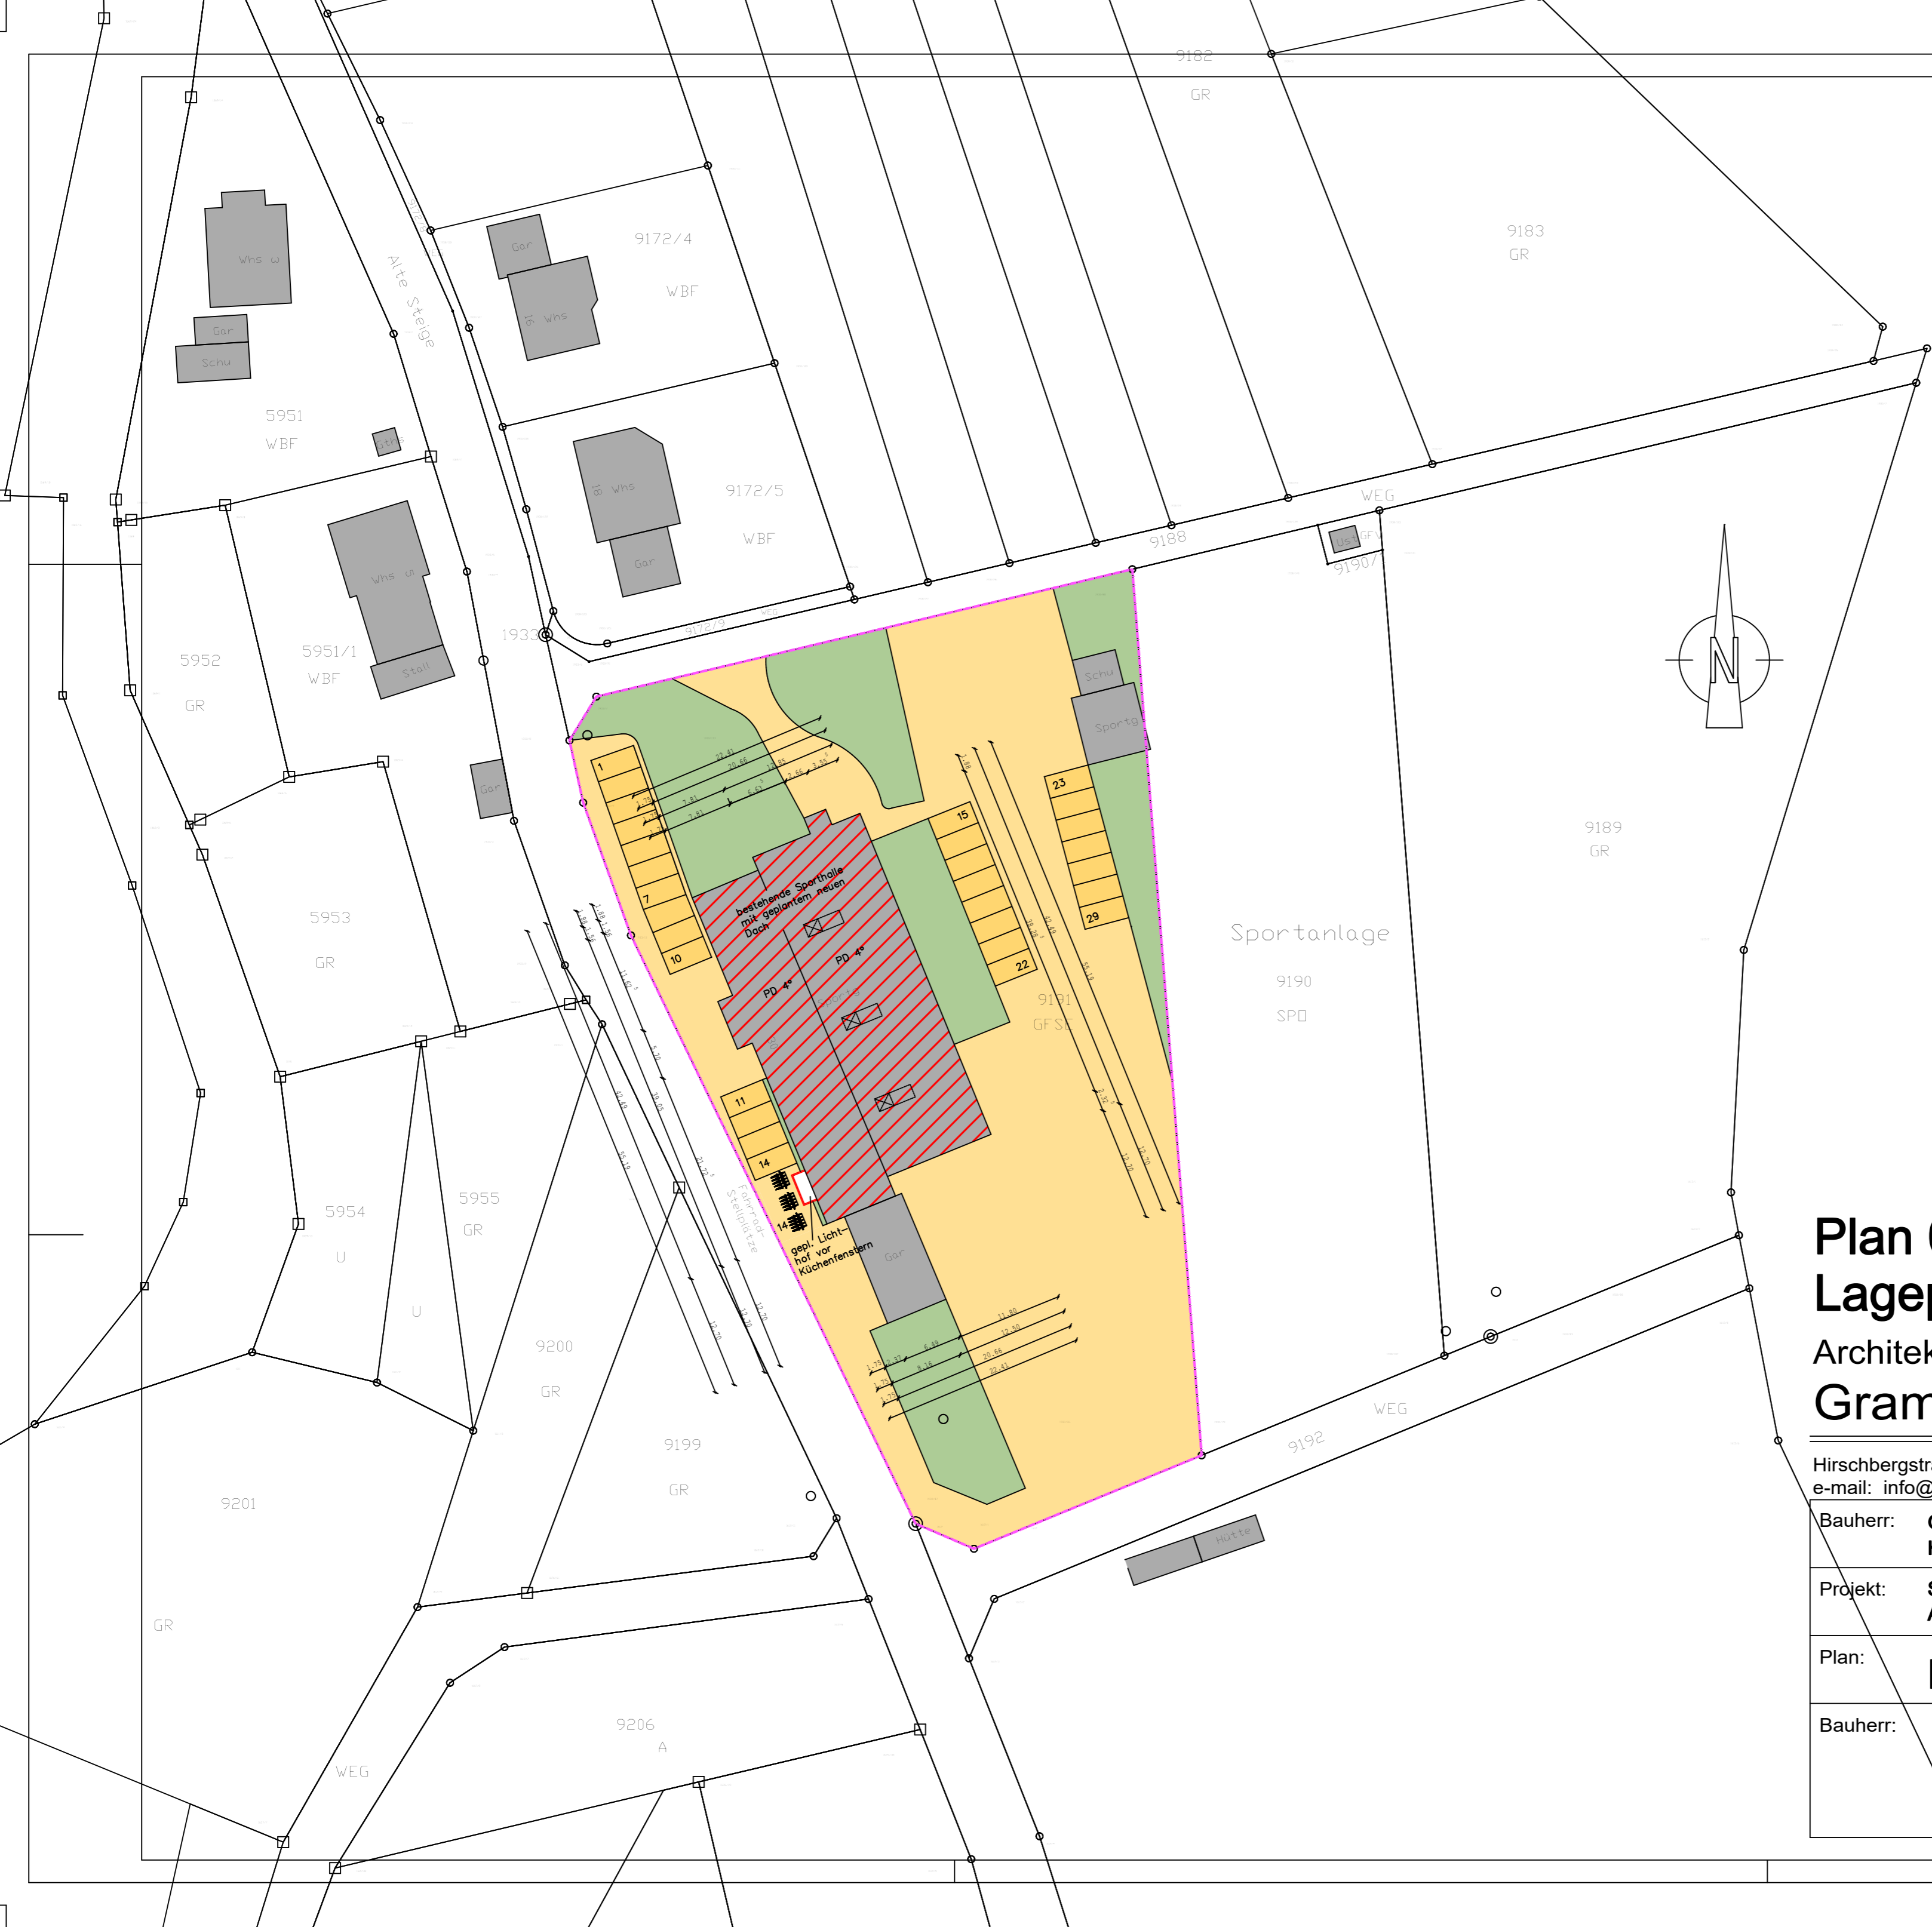
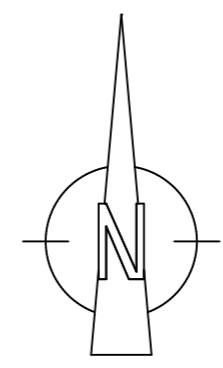


Legende:

-  Grundstücksgrenze
-  geplante Baumaßnahme
-  Gebäude Bestand
-  Grünfläche
-  vorhandene Asphaltfläche
-  vorhandene Stellplätze



Plan 01 **21.05.2025**
Lageplan
 Architekten- und Ingenieurbüro
Gramlich und Partner 

Hirschbergstraße 53, 74838 Limbach, Tel.: 06287 9203-0, Fax: 06287 9203-50
 e-mail: info@gramlich-und-partner.de, Internet: www.gramlich-und-partner.de

Bauherr: Gemeindeverwaltung Elztal Hauptstraße 8, 74834 Elztal		
Projekt: Sanierung Sporthalle Auerbach Alte Steige 30, Flst.Nr.: 9191, 74834 Elztal-Auerbach		
Plan: Baugesuch		
Bauherr:	Architekt:	Maßstab: 1:500