
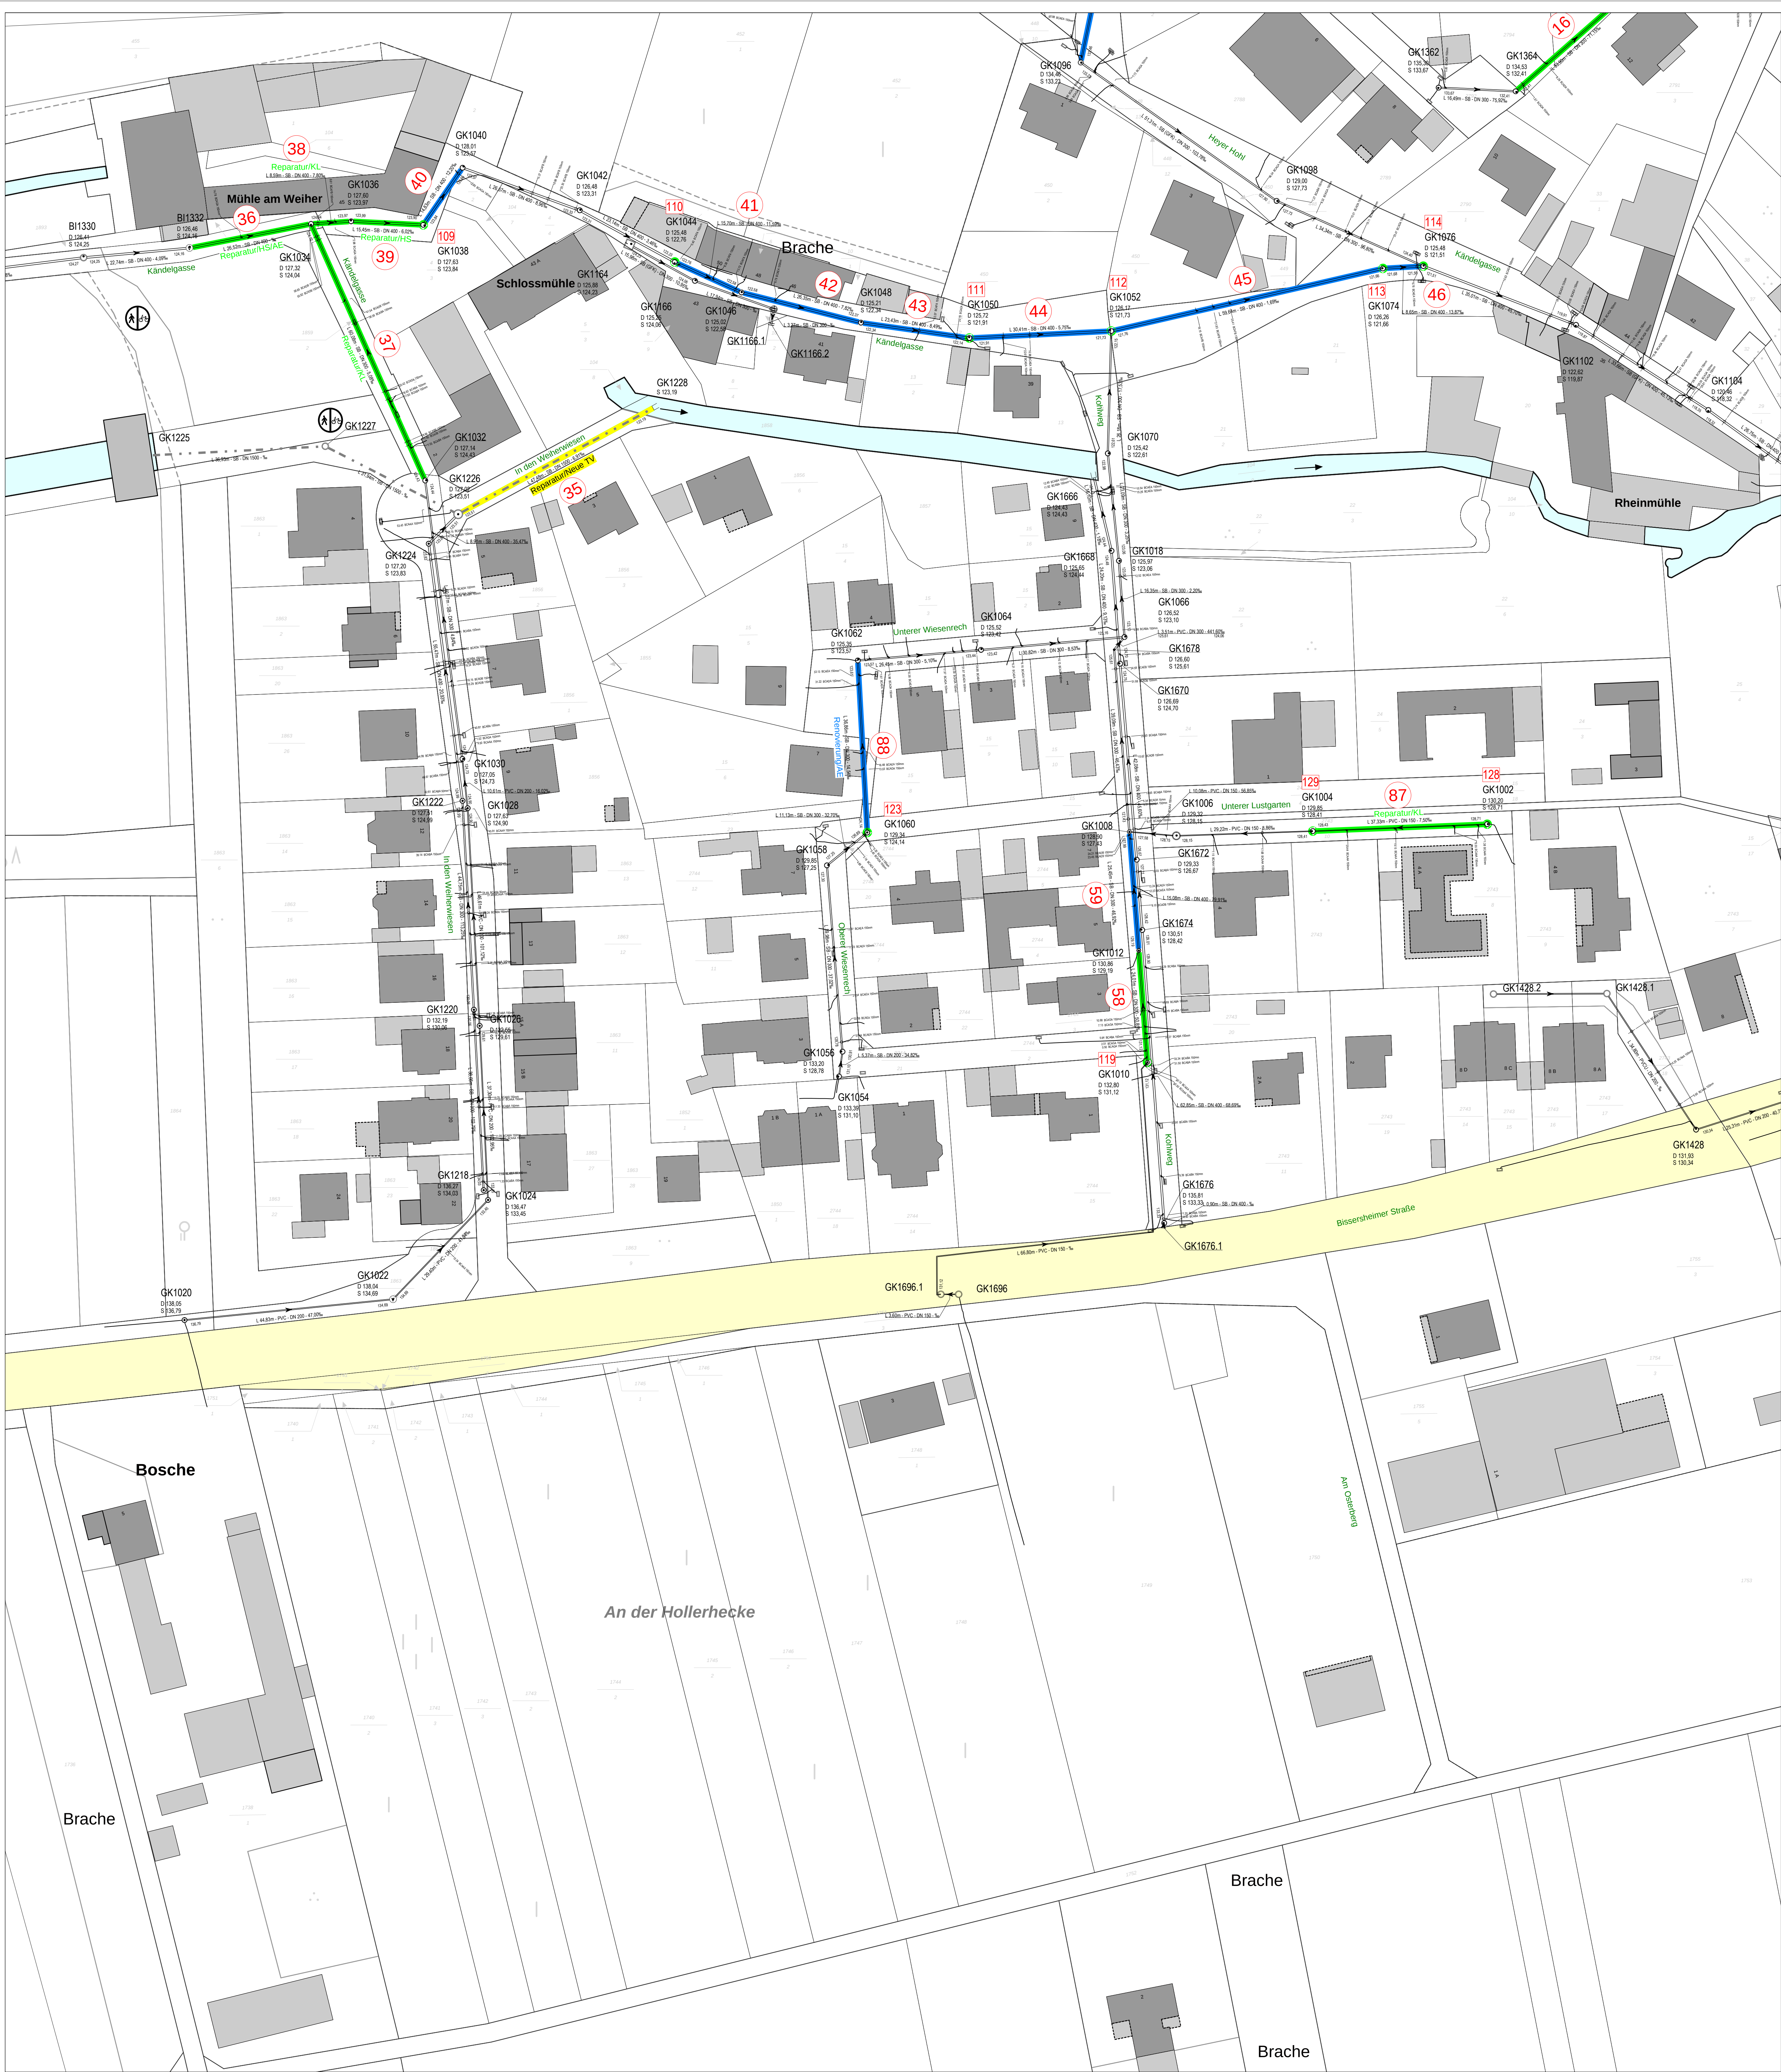


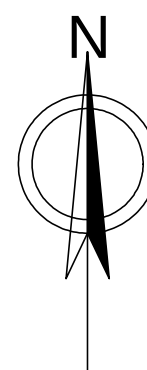

BESTAND

Mischwasserkanalisation

Regenwasserkanalisation

Schmutzwasserkanalisation

PLANUNG

Abkürzungen

HDR = Hochdruckreinigung | KL = Kurzliner | TE = Teilerneuerung

AE = Anschlusserneuerung | HS = Handsanierung

Haltungen

Schächte

Reparatur

Reparatur / Neue TV

Renovierung

Sanierungsabschnitt Haltungen

Sanierungsabschnitt Schächte

AUSFÜHRUNGSPLANUNG

1.05

1.03

1.04

1.02

1.01

nur zu Ausschreibungszwecken

Index

Änderungen

Gezeichnet

Datum

Geprüft

Auftraggeber:

Verbandsgemeinde

WERKE

Leiningerland

Projektbezeichnung:

Kanalsanierung OG Großkarlbach

Planart:

Lageplan

Projektnummer:

402602

Index:

Planbezeichnung:

Kanalsanierungsplan OG Großkarlbach

Beauftragter:

Datum:

Name:

Plan Nr.:

1.01

Gezeichnet:

21.04.2026

Maßstab:

1:500

Geprüft:

Plangröße:

0,97 x 0,89m