




OK FFB EG
+/- 0,00 = + 93,80 m ü. NN

N	EG, Wekraum + Leinwand / Auflerit MT 9 und MT 10 eingeht – Sonnenschutzbeläge entfernen	OV	26.02.2024
M	Schleifstein 100 / 150/250 eingeht (Stück, dabei Teil im Eingangsregal einbauen) Fahrradständer der Beschriftung vom 09.02.2024 aktualisierte, aus Medienraum in Raum 3.1 7 yegnet	OV	13.02.2024
L	Maße und Art der Wasserröhre inklusive der Wandbohle in den Klassenträumen aktualisiert	OV	15.09.2023
K	Toilettenräume: KG-Wand um 10cm verschoben, Lage Sanitärgegenstände angepasst, WG-Trennwand abaktualisiert, IMt Schicht + Zu-/Abflüsse, Trinn angepasst bzw. geändert	OV	16.10.2024
J	Ermittlung der Fachlehrplanplanung, Anpassung der SuD-Planung, Anpassung der Torplanung	SK	13.09.2024
I	Anpassung Fundamentplanung	SK	13.06.2024
H	Einarbeitung von Tagelagerungsanpassungen	SK	28.05.2024
G	Anpassung der Maßskizzen und der Rohbauflächen	SK	10.03.2024
F	Anpassung der SuD-Planung und der Angaben bzgl. Rohbauvermaßen	SK	22.02.2024
E	Einarbeitung der Durchbruchplanung und der Brandabschützungen Anpassung der Deckenabstimmung, der Lüftung und der Fensterleuchten	SK	26.01.2024
D	Anpassung Rohbaubereiche	SK	13.10.2023
C	Anpassung Kernstruktur, Leinwand, Innenbel, Brandschutzvorhang, Abkita, Ergänzung Provisorische Maßnahmen (Abkita, Raumnummernvergabe)	SK	23.08.2023
B	Anpassung Fundamentplan, Rohbauplane	SK	01.08.2023
A	Ergänzung der Treppenbauplan, Klinkerabkita, PR-Fassade, Räumhören Vergrößerung des Turms im Vorraum	SK	19.07.2023

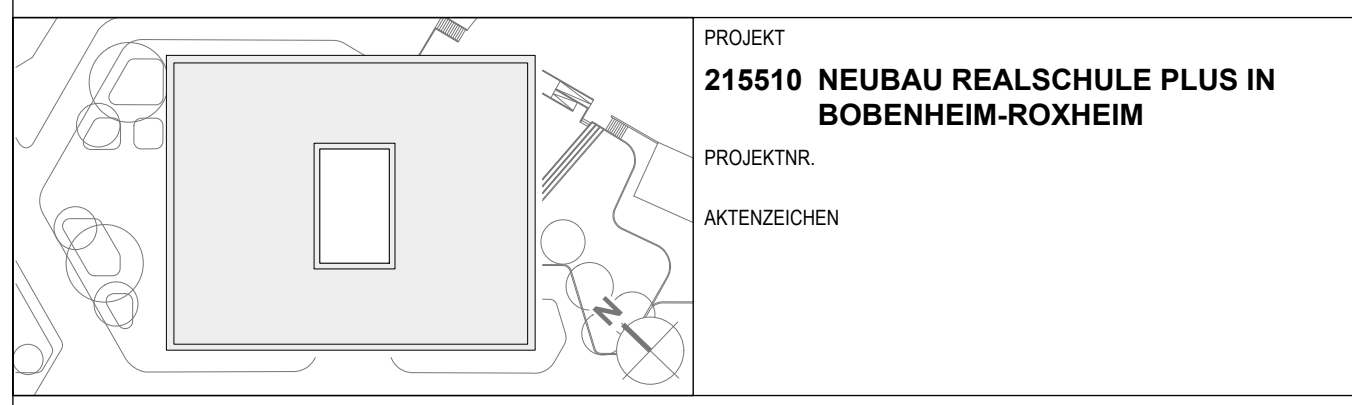

BAUHERR Kreisverwaltung Rhein-Pfalz-Kreis Europaplatz 5 67063 Ludwigshafen	UNTERSCHRIFT
VERTRITTEN DURCH Abteilung 6, Referat 61 Dipl.-Ing. Arndt Michael Paik	UNTERSCHRIFT
ARCHITEKT AV1 ARCHITEKTEN GmbH Dreyenweg 75 Schwanau Ulf Kautzke 75 T 0631-341 099-0 67625 Kallstadt F 0631-341 099-69 www.av1architekten.de bauplan@av1-architekten.de	UNTERSCHRIFT
PLANUNGSSTUFE Ausführungsplanung PLANBESCHREIBUNG Grundriss EG Teil 2	PLANGRÖSSE 1189 x 841 mm PLANGRUNDLAGE
PLAN-NR. AP_A-1.04_GR_EG_T2 DATUM 19.09.2024 NAME SK	INDEX N MASSSTAB 1:50 GEPRÜFT