


L	Masse und Art der Waschtische inklusive der Wandabstände in den Klassenräumen aktualisiert	OV	15.09.2024
K	Toilettenräume: GK-Wand um 10cm verschieben, Lage Sanitärgegenstände angepasst, WC-Trennwände aktualisiert. Ist-Schacht + Zu-/Abfuhräume: Türen angepasst bzw. gedreht	OV	18.10.2024
J	Einarbeitung der Fachraumplanung, Anpassung der SLD-Planung, Anpassung der Topfplanung	SK	13.09.2024
I	Anpassung Fundamentplanung	SK	13.06.2024
H	Einarbeitung von Tragwerkseingespargungen	SK	28.05.2024
G	Anpassung der Maßketten und der Rohbauführungen	SK	10.03.2024
F	Anpassung der Sub-Planung und der Angaben bzgl. Rohbauvermautungen	SK	22.02.2024
E	Einarbeitung der Durchbruchpläne und der Brandschutzvorgaben Anpassung der Deckenspiegel, des Lagelplans und der Fensterarbeiten	SK	25.01.2024
D	Anpassung Rohbauarbeiten	SK	13.10.2023
C	Anpassung Korbraum, Lefkühnig, Innenhof, Brandschutzvorhang, Atika, Ergänzung Provisorischer Maßnahmen (BA), Raumnummernungen	SK	23.08.2023
B	Anpassung Fundamentplan, Rohbaupläne	SK	01.08.2023
A	Anpassung der Treppenhäuser, Kleinklinkenfassade, PR-Fassade, Räumhöhen Vereinfachen des Flures im Vorschulstrat	SK	19.07.2023

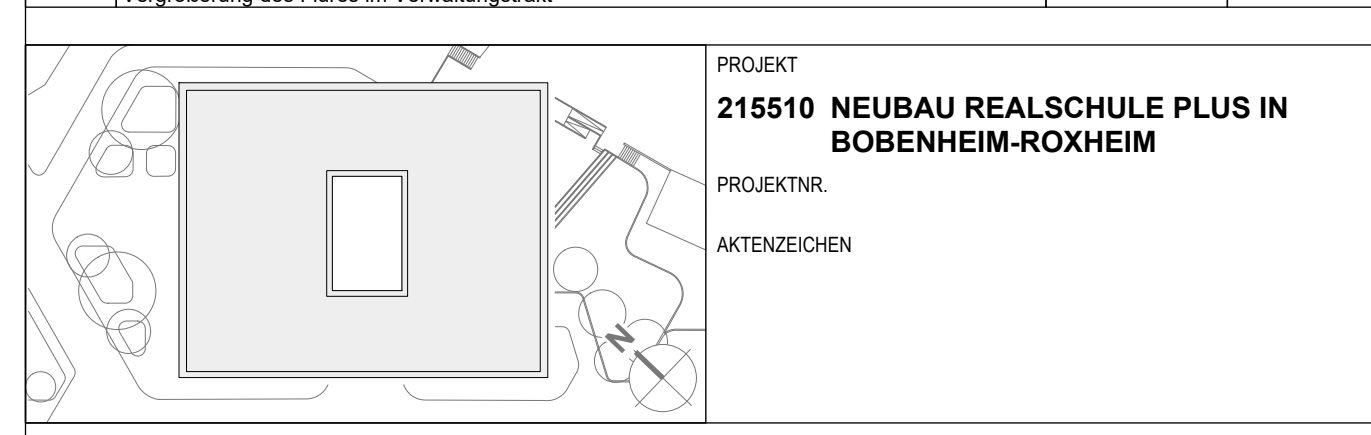

BAUHERR	UNTERSCHRIFT
Kreisverwaltung Rhein-Pfalz-Kreis Europaplatz 5 67063 Ludwigshafen	

VERTRETEN DURCH	UNTERSCHRIFT
<p>Abteilung 6, Referat 61</p> <p>Dipl.-Ing. Architekt Michael Pade</p>	

ARCHITEKT	UNTERSCHRIFT
AV1 ARCHITEKTEN GmbH Dujmović Schanillé Urig Kanalstr. 75 T 0631-341 099-0 67655 Kaiserslautern F 0631-341 099-49 www.av1architekten.de bokan@https://www.av1architekten.de	

PLANSTUFE Ausführungsplanung	PLANGRÖSSE 1189 x 841 mm	PLANGRUNDLAGE	
PLANBEZEICHNUNG Grundriss OG2 Teil 1			

PLAN-NR. AP_A 1.09_GR OG2 T1		INDEX L
DATUM 13.09.2024	GEARB. SK	GEPRÜFT MASSSTAB 1:50

Grundriss 2.OG_ M 1:50