


Gemeinde: **Weinheim**
Gemarkung: **Weinheim**
Maßstab: **1:500**
Flst.Nr.: **12014**

L A G E P L A N
- zeichnerischer Teil -
zum Bauantrag (§ 4 LBOVVO)

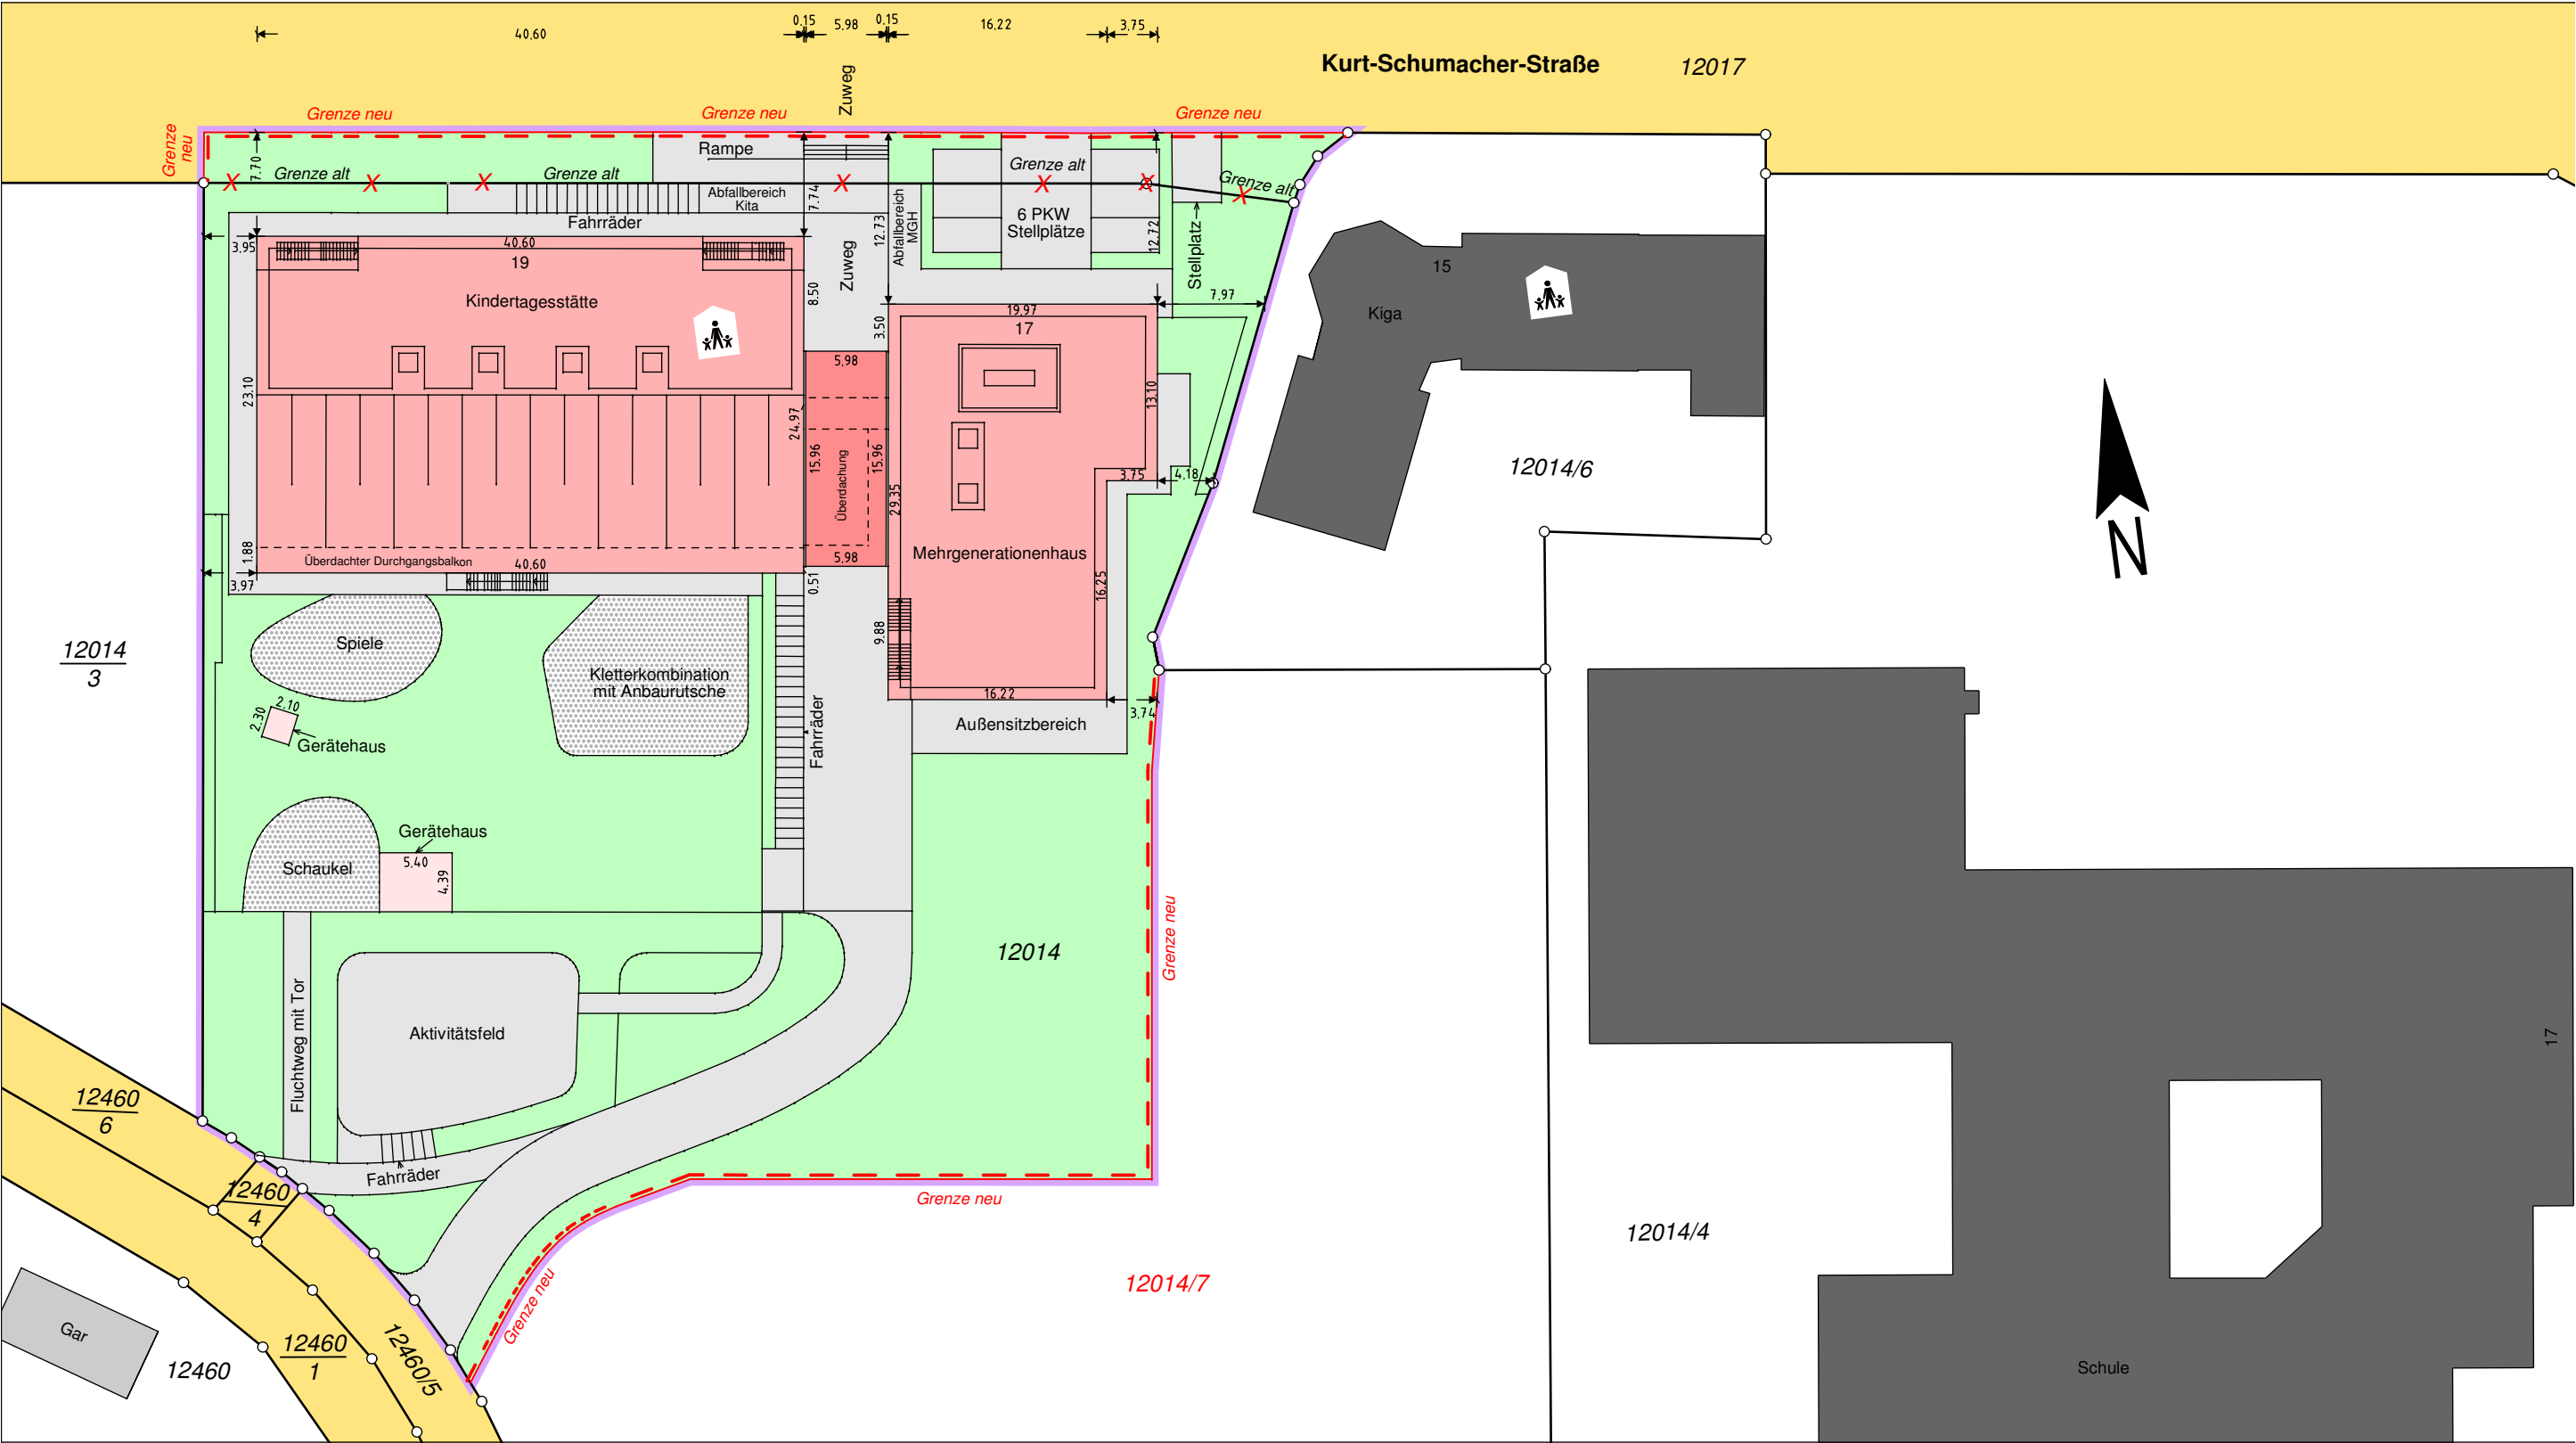

„Geobasisdaten © LGL, www.lgl-bw.de, dl-de/by-2-0“
Der Lageplan stimmt mit den amtlichen Unterlagen des
Liegenschaftskatasters überein.
Keine Gewähr für unterirdische Leitungen.

Stadt Weinheim  Weinheim
Amt für Vermessung,
Bodenordnung und Geoinformation
Weinheim, den 10.02.2025