
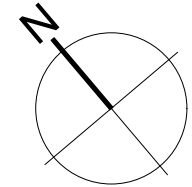


KELLERGECHOSS

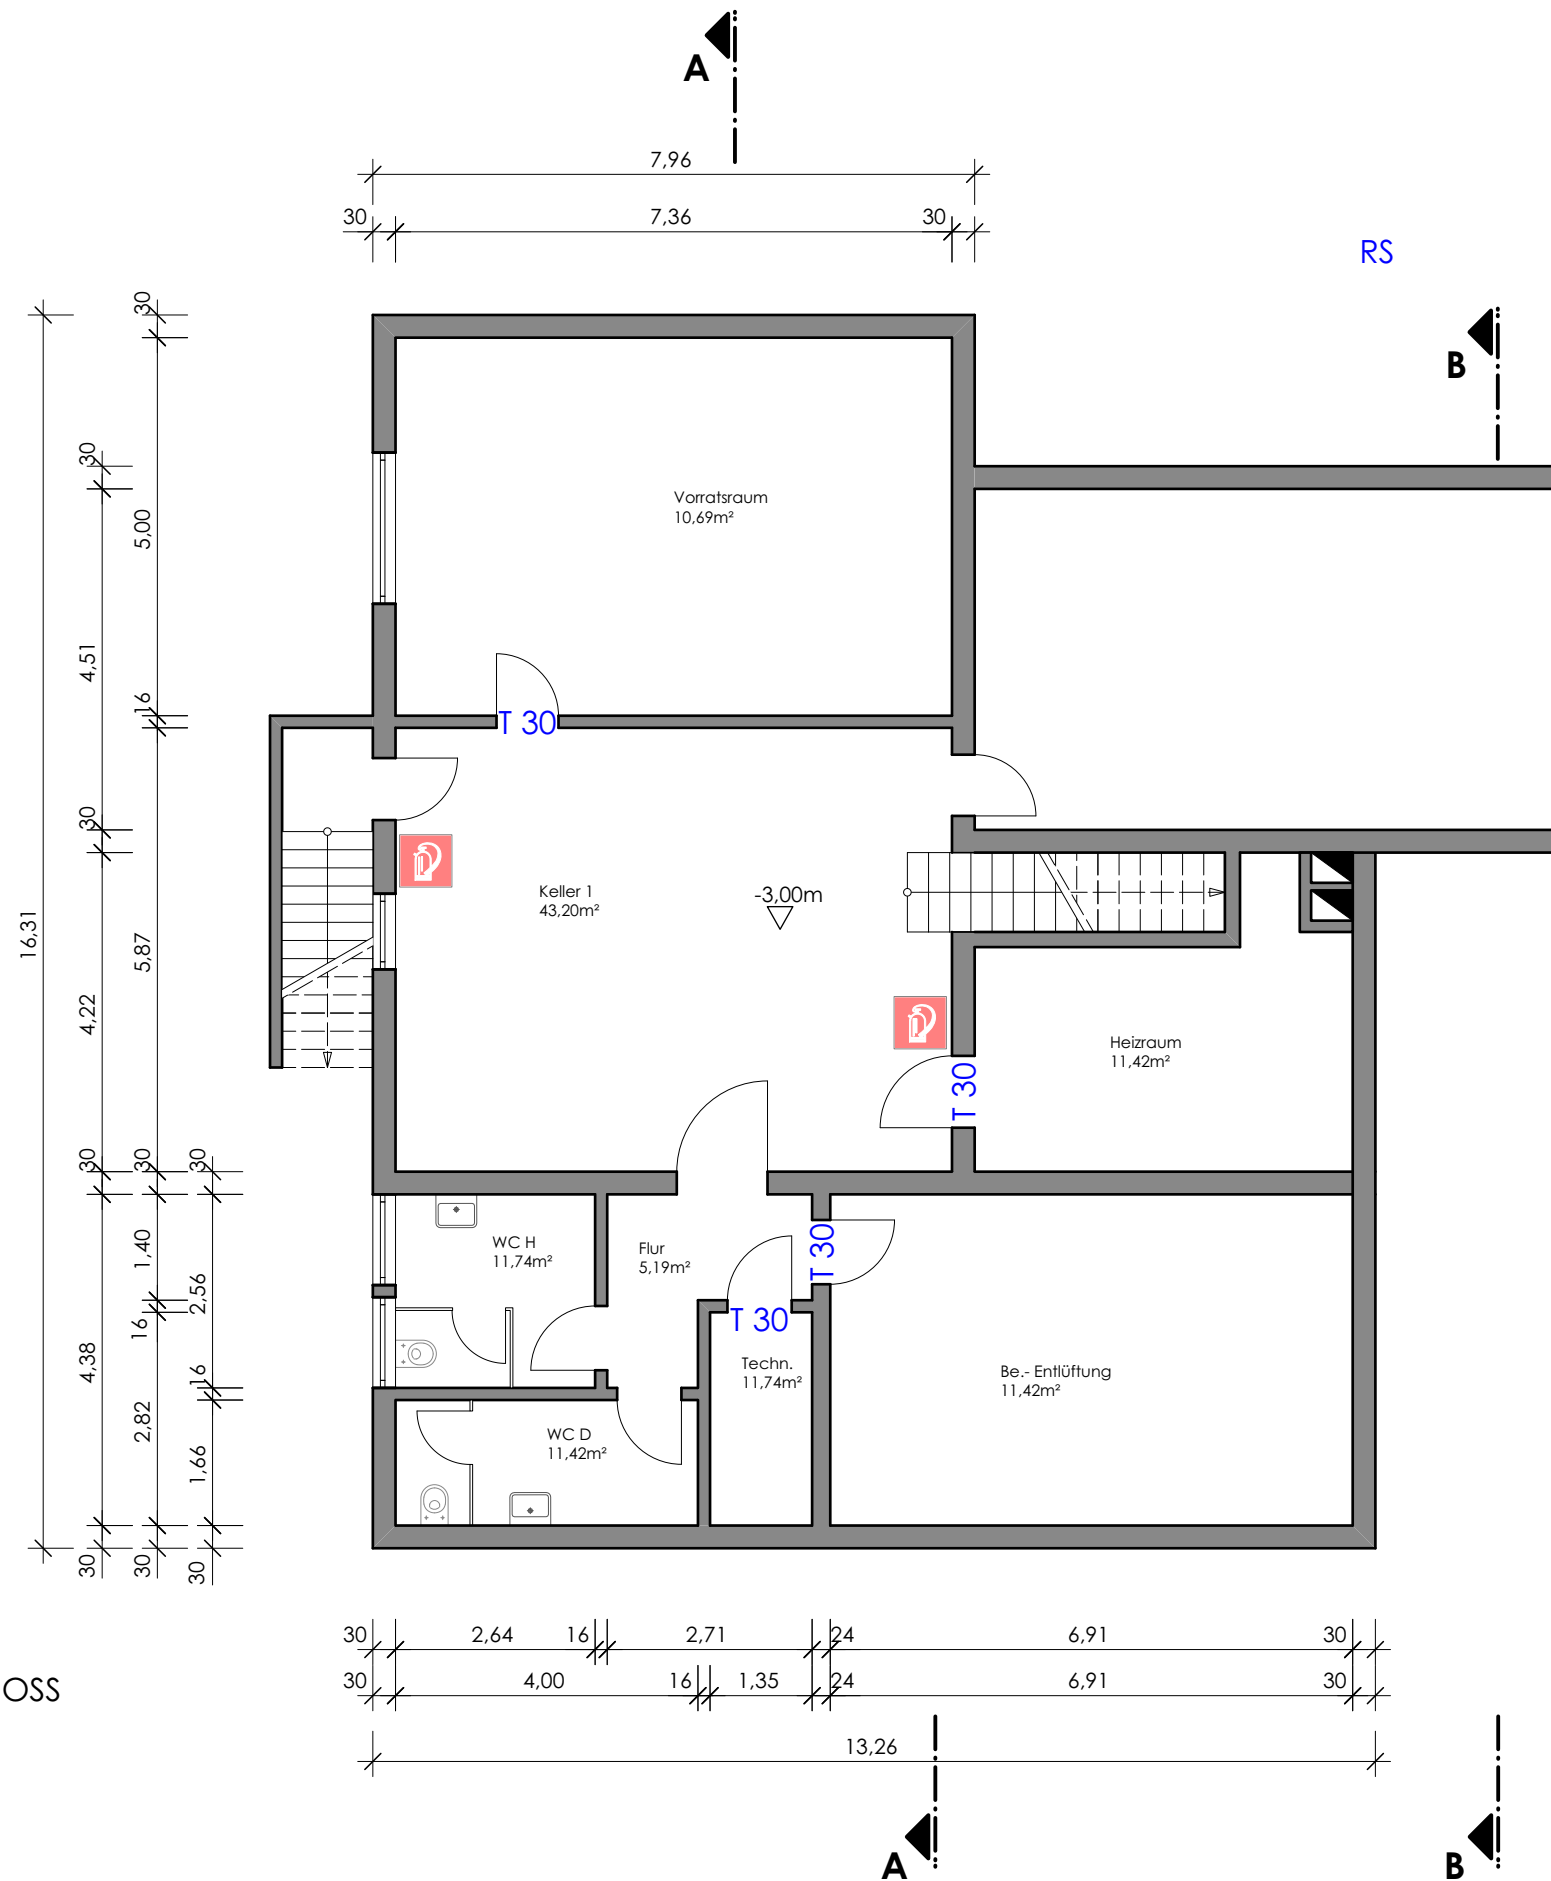

Legende

- Wand Bestand
- Wand Abbruch
- Neues Bauteil

BESTAND

Rainer Schell Dipl.-Ing. Freier Architekt Hirschhornring 49 67435 Neustadt an der Weinstraße/ Königsbach Tel 06321-189 44 46 mobil 0176 232 63 111 rainerschell@arcor.de		
Bauvorhaben Sport-u Kulturhalle Jahnstraße 19 67361 Freisbach		
Bauherr Verbandsgemeindeverwaltung Lingenfeld Rathaus Hauptstraße 60 67360 Lingenfeld		
Zeichnung GRUNDRISS KG		Maßstab 1:100
Projekt-Nr. 23_198	Plan-Nr. 3-003	Index
Datum gez. 19.04.2023	Gezeichnet ik	