




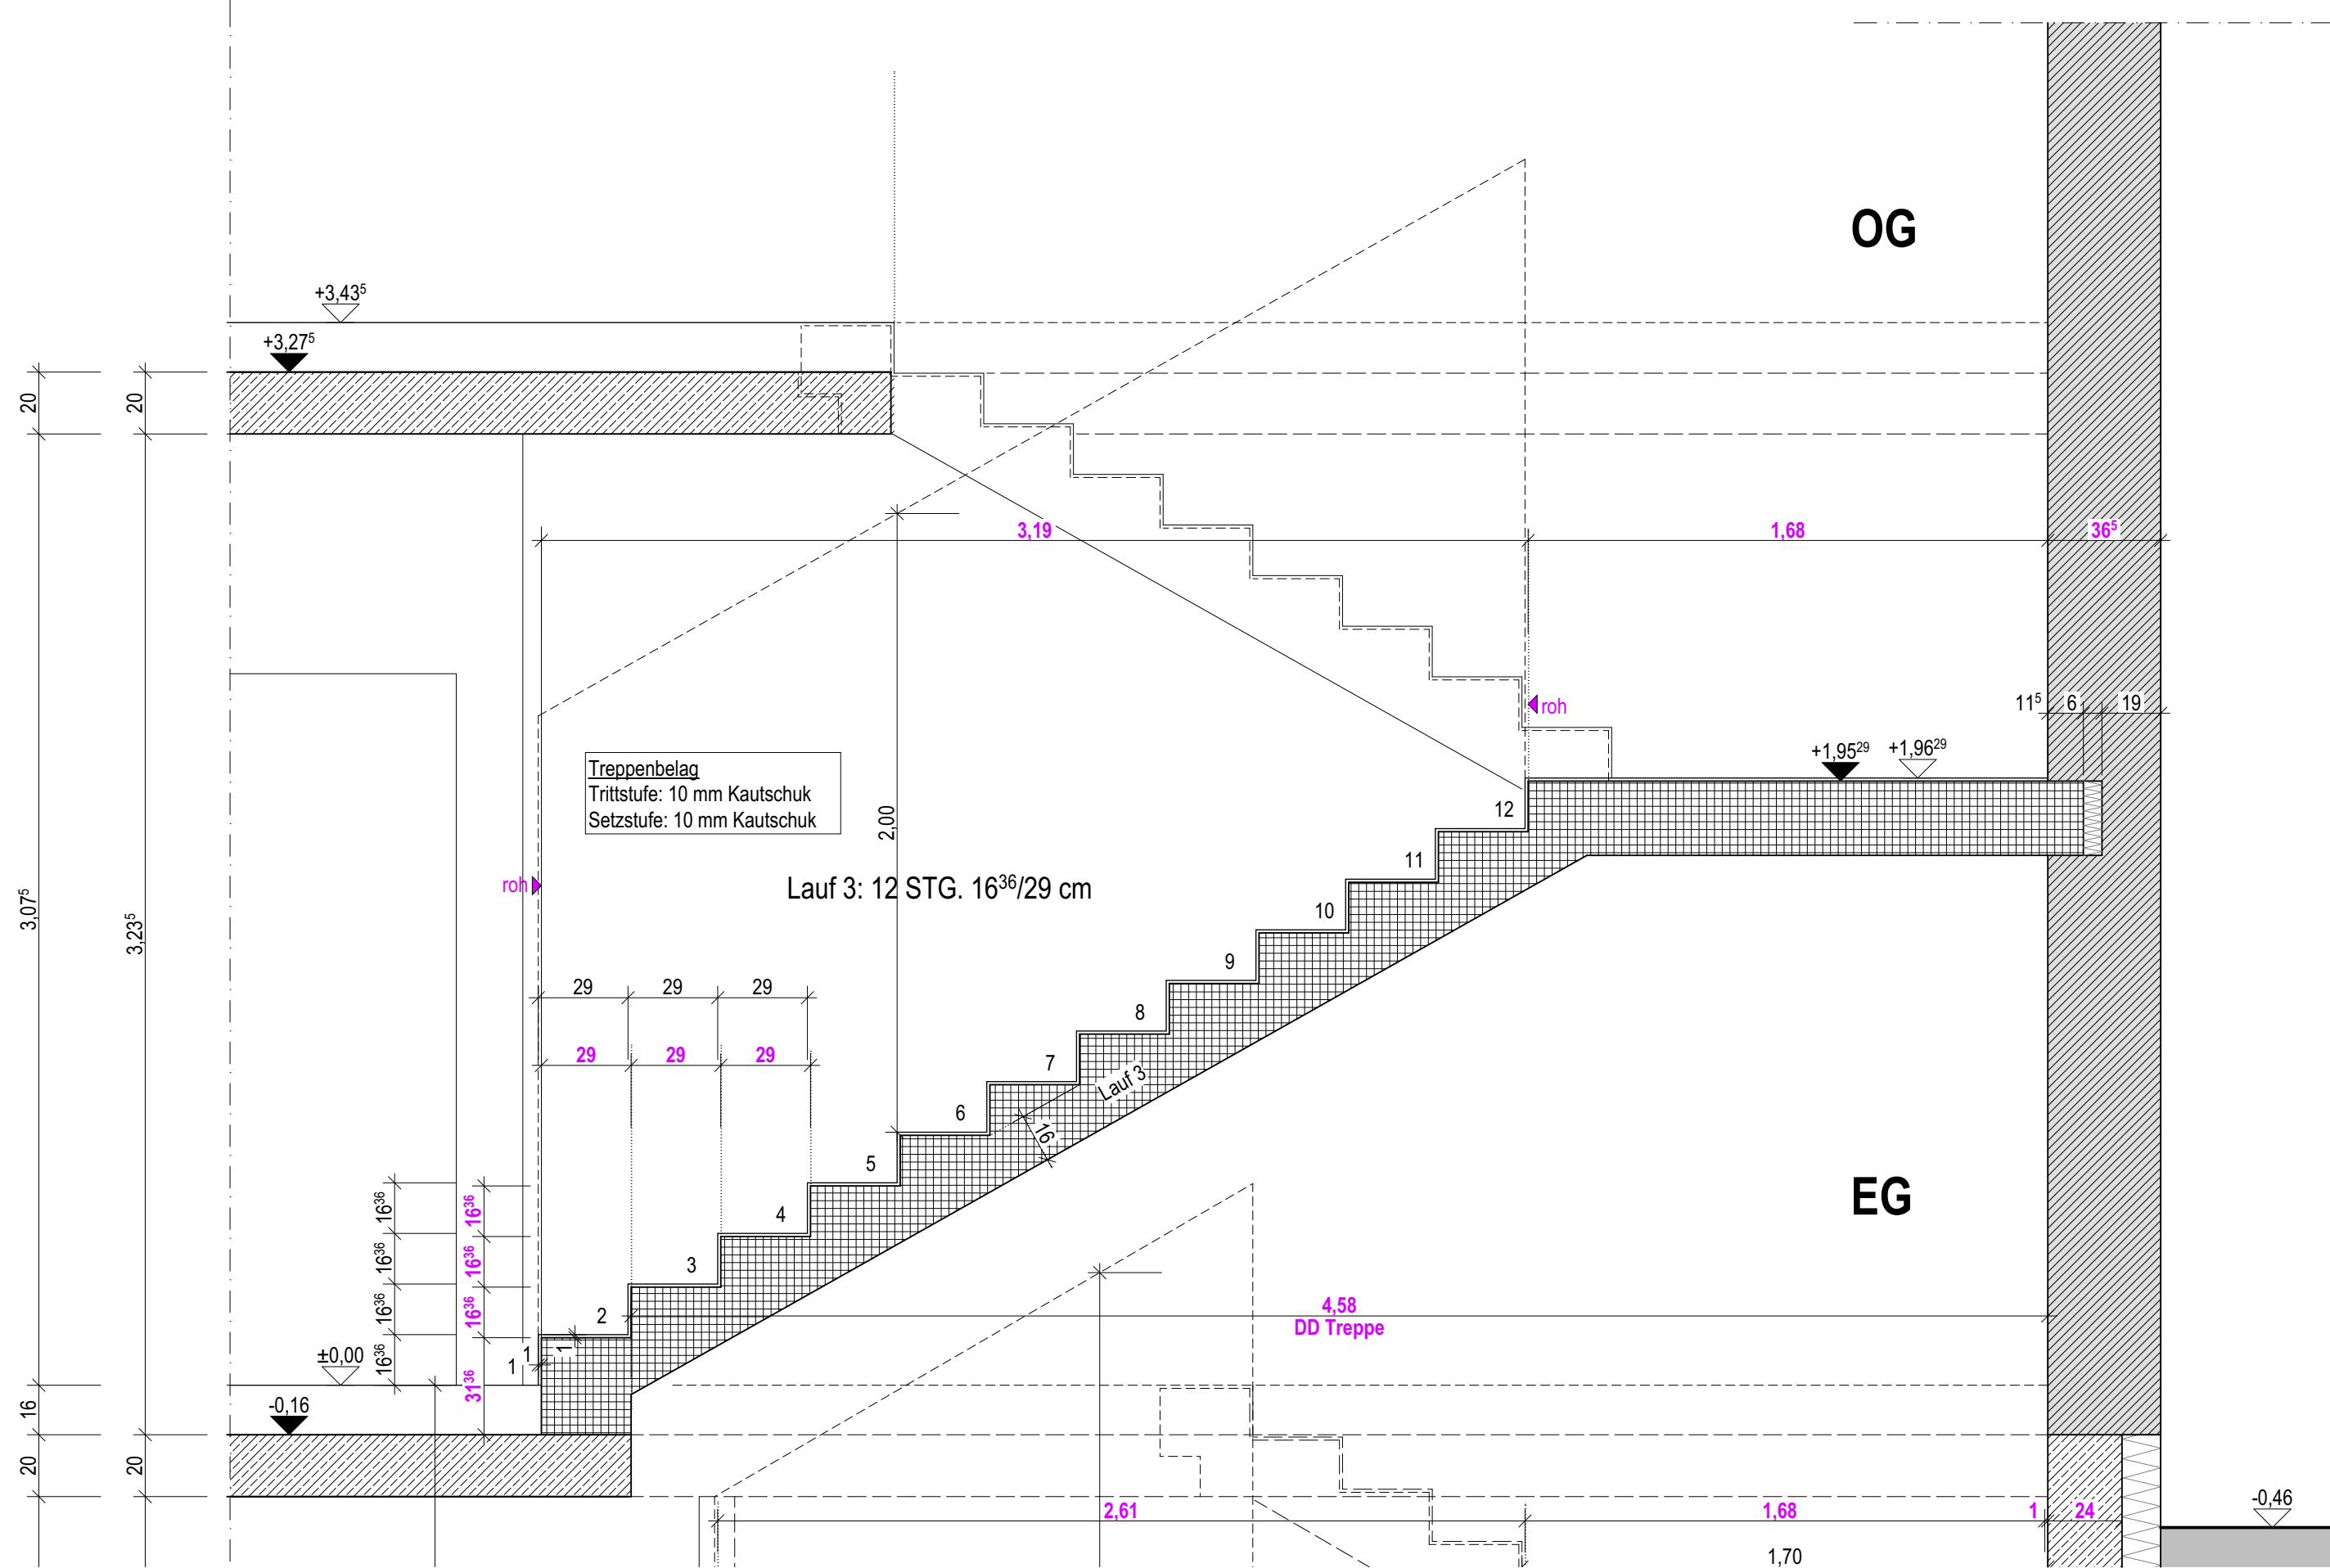


TREPPENSCHNITT 1 EG-OG

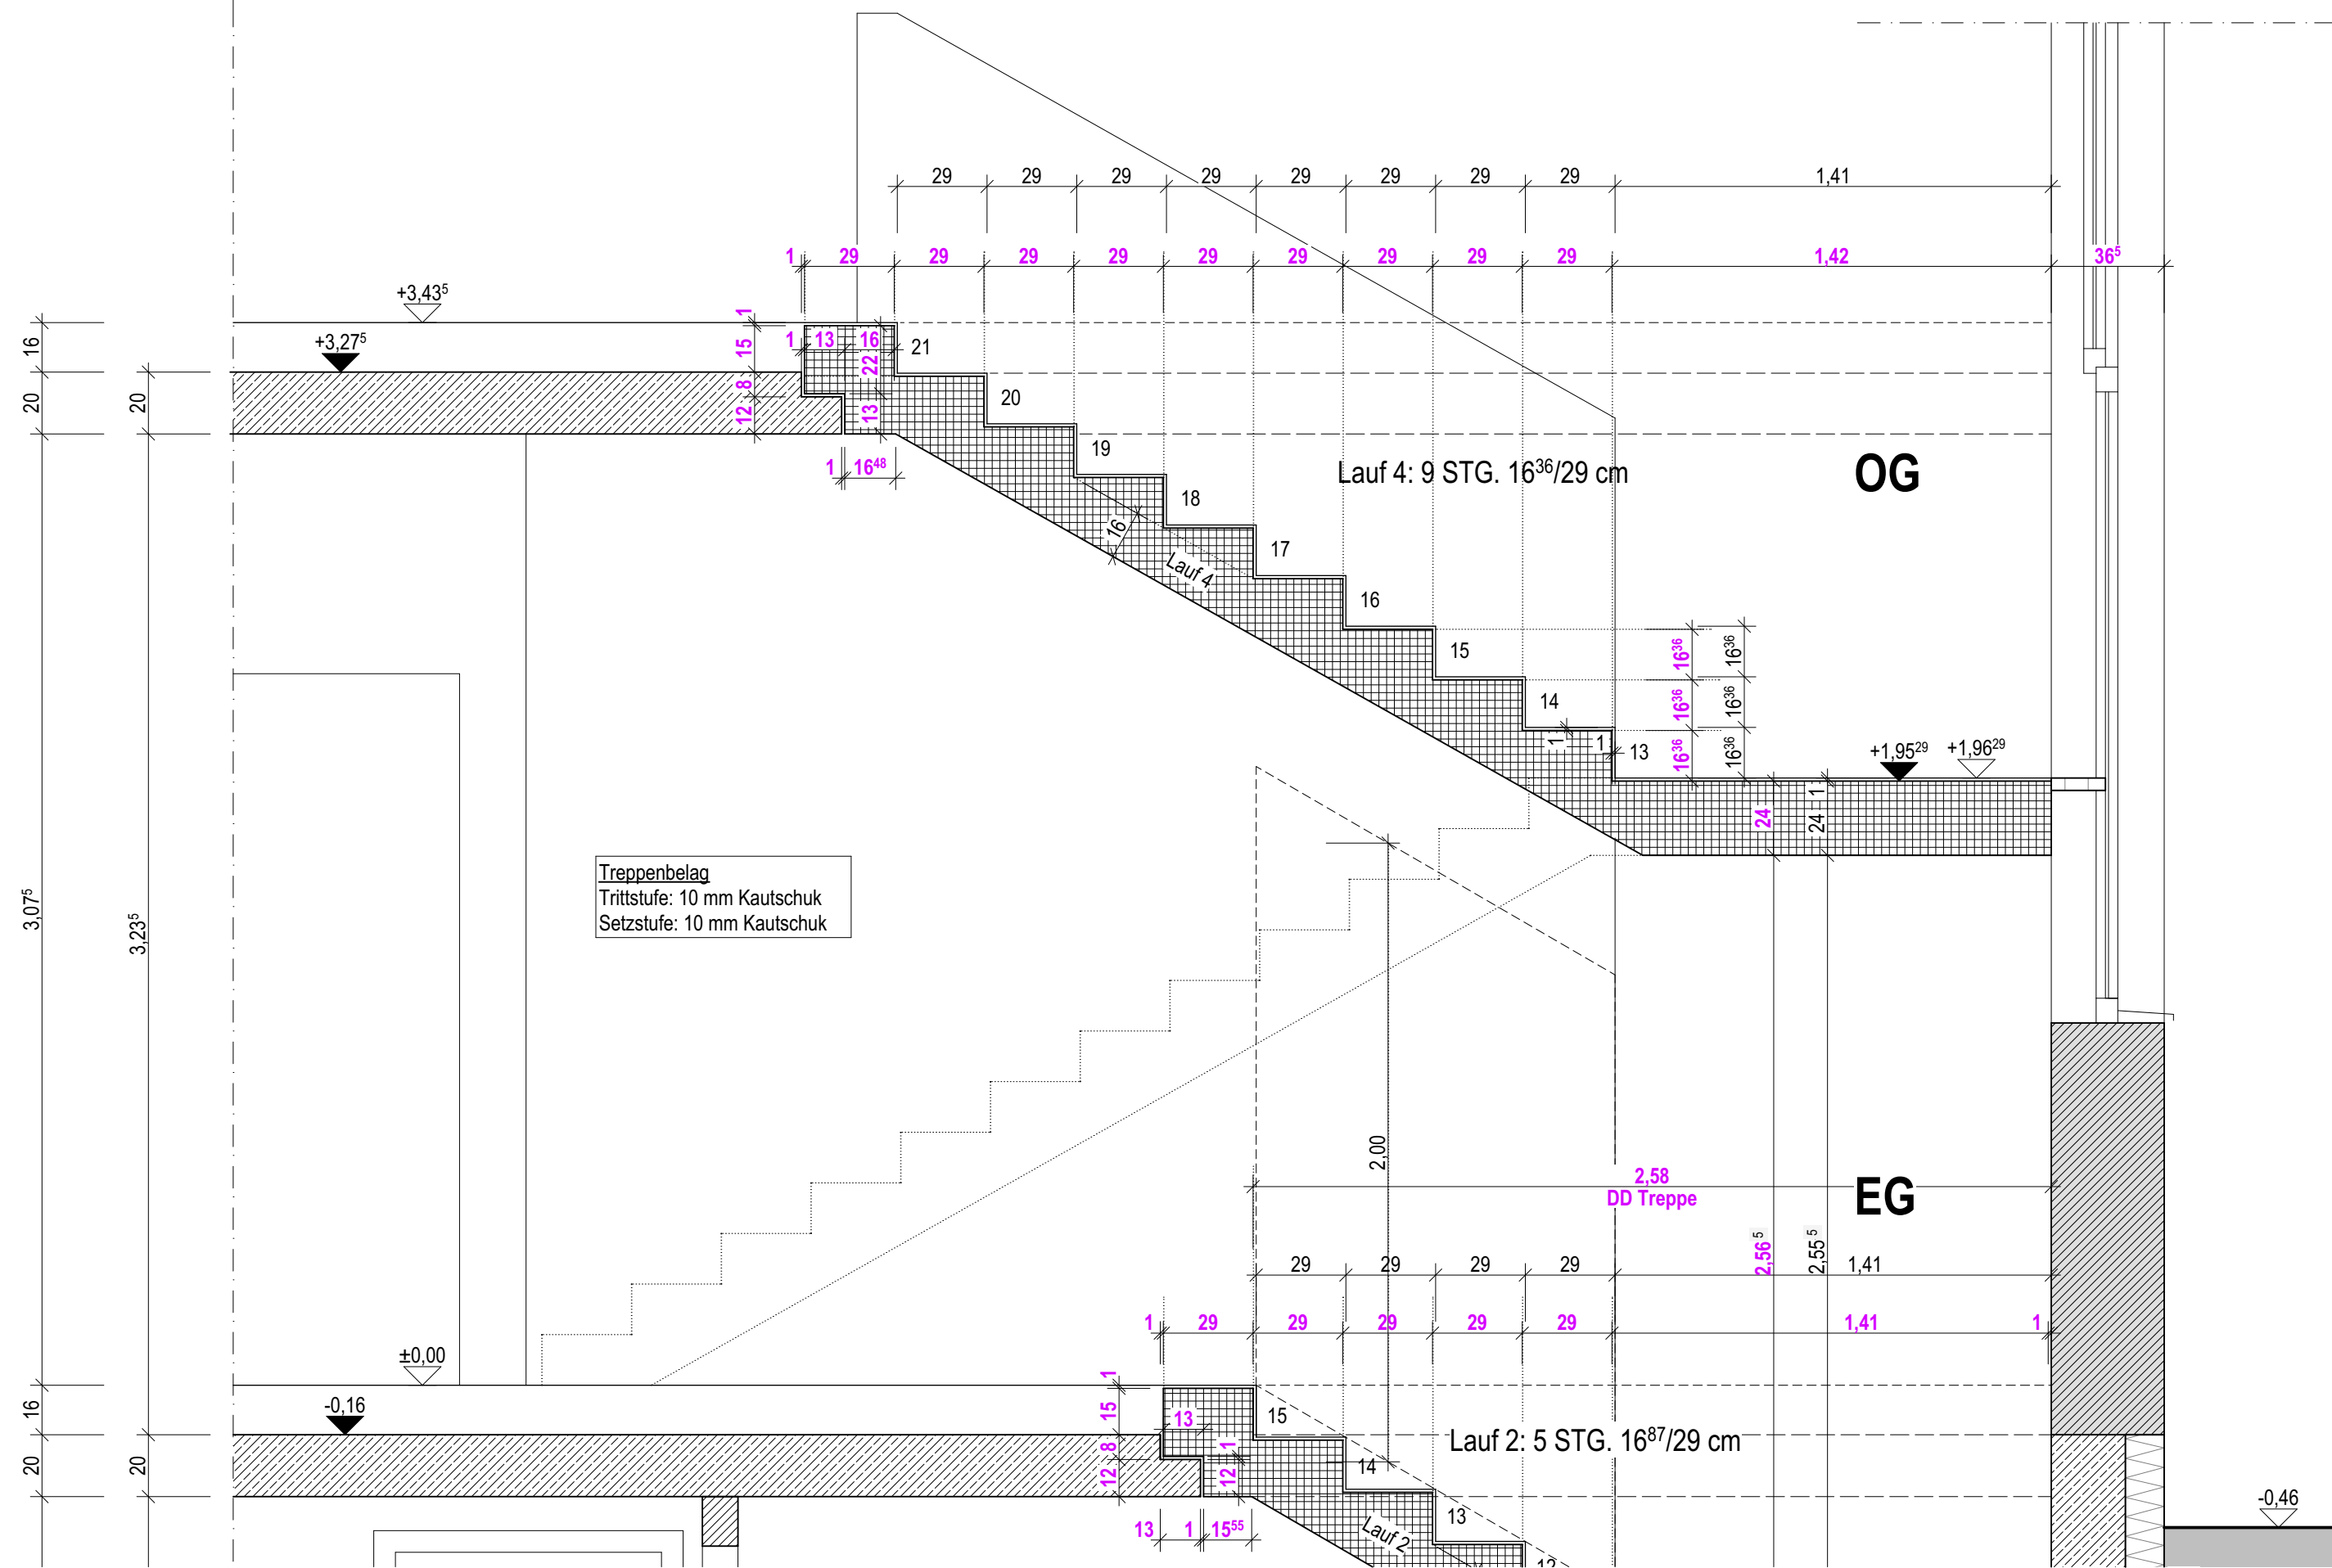


TREPPENSCHNITT 2 EG-OG

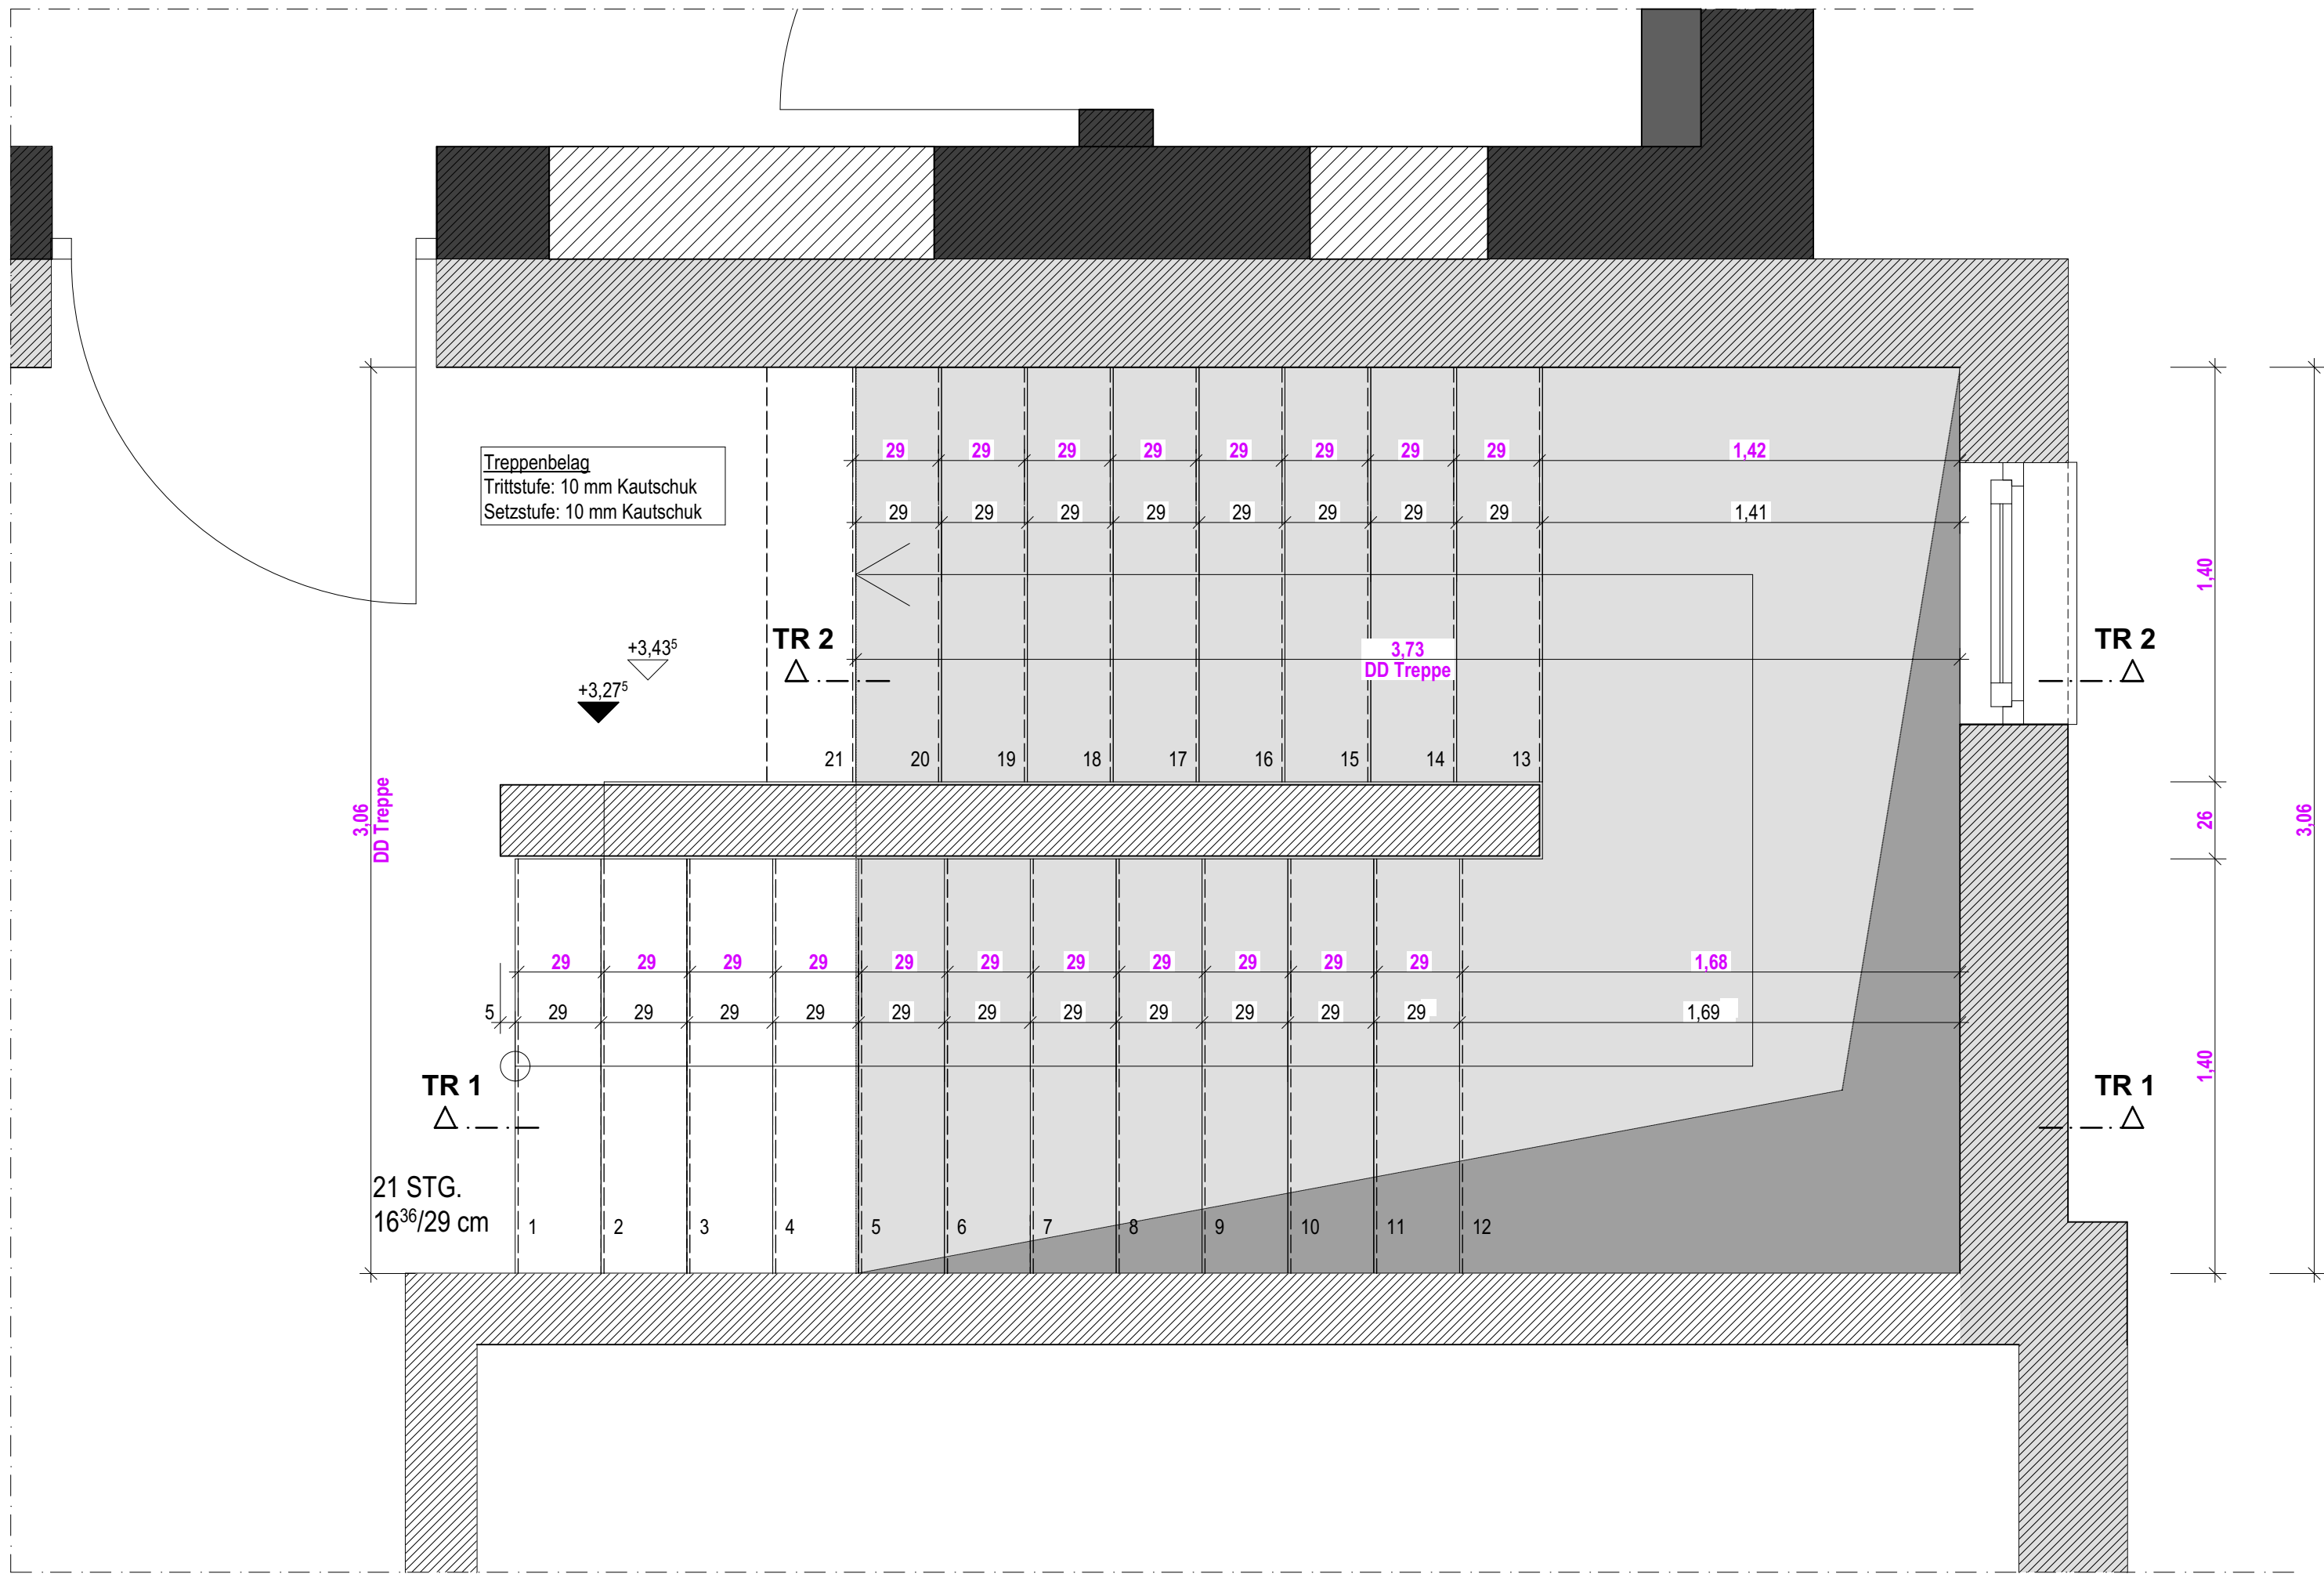

GRUNDRISS TREPPE EG-OG

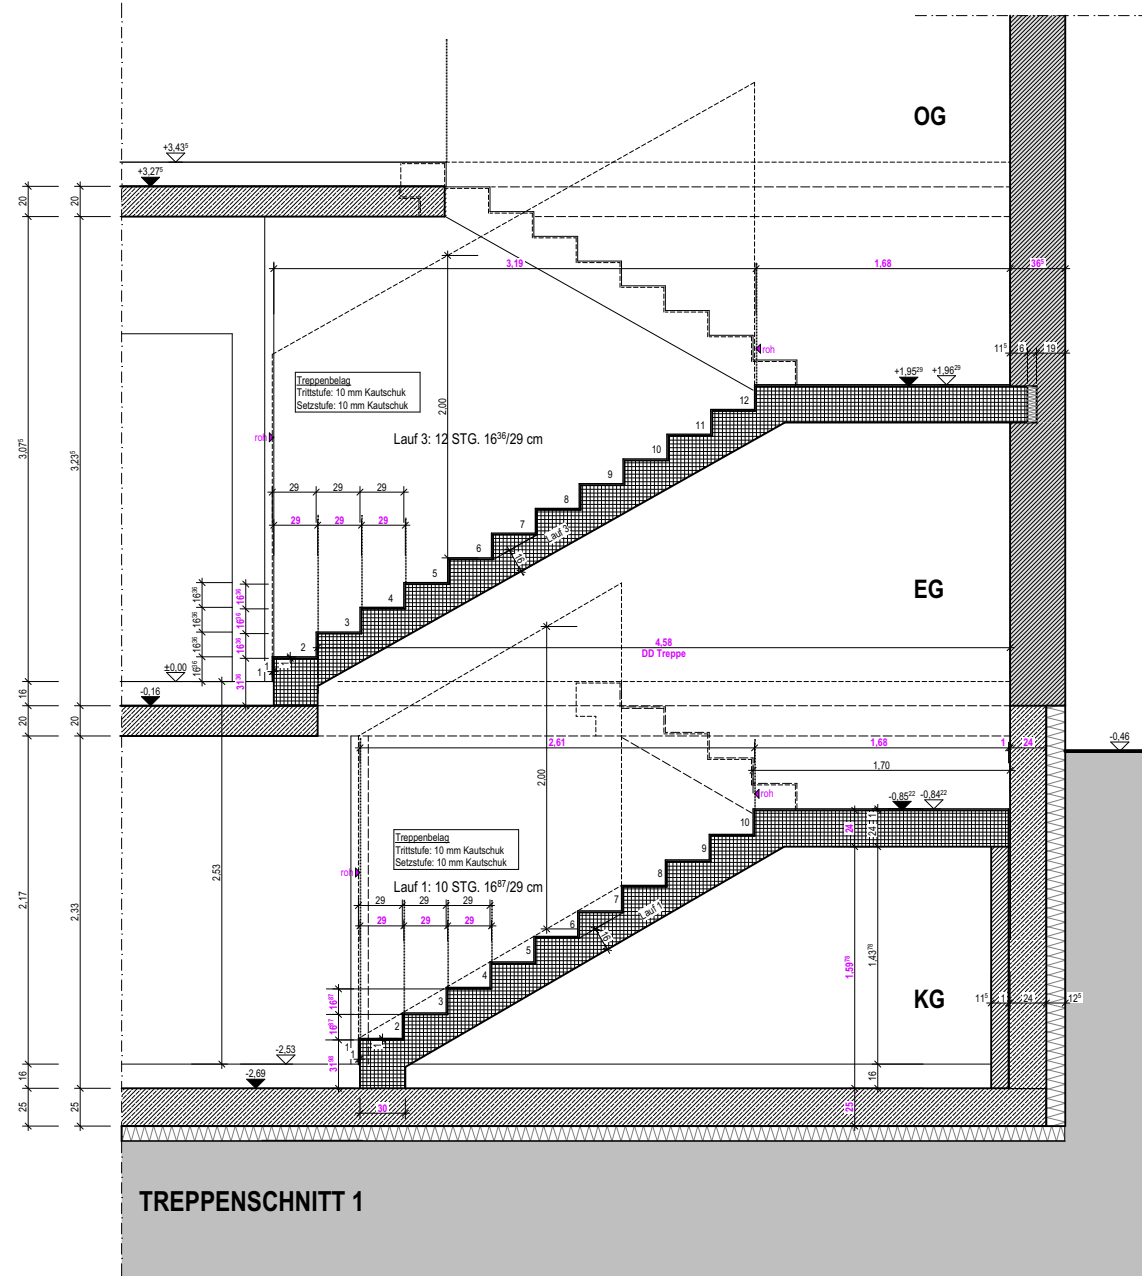

TREPPENSCHNITT 1

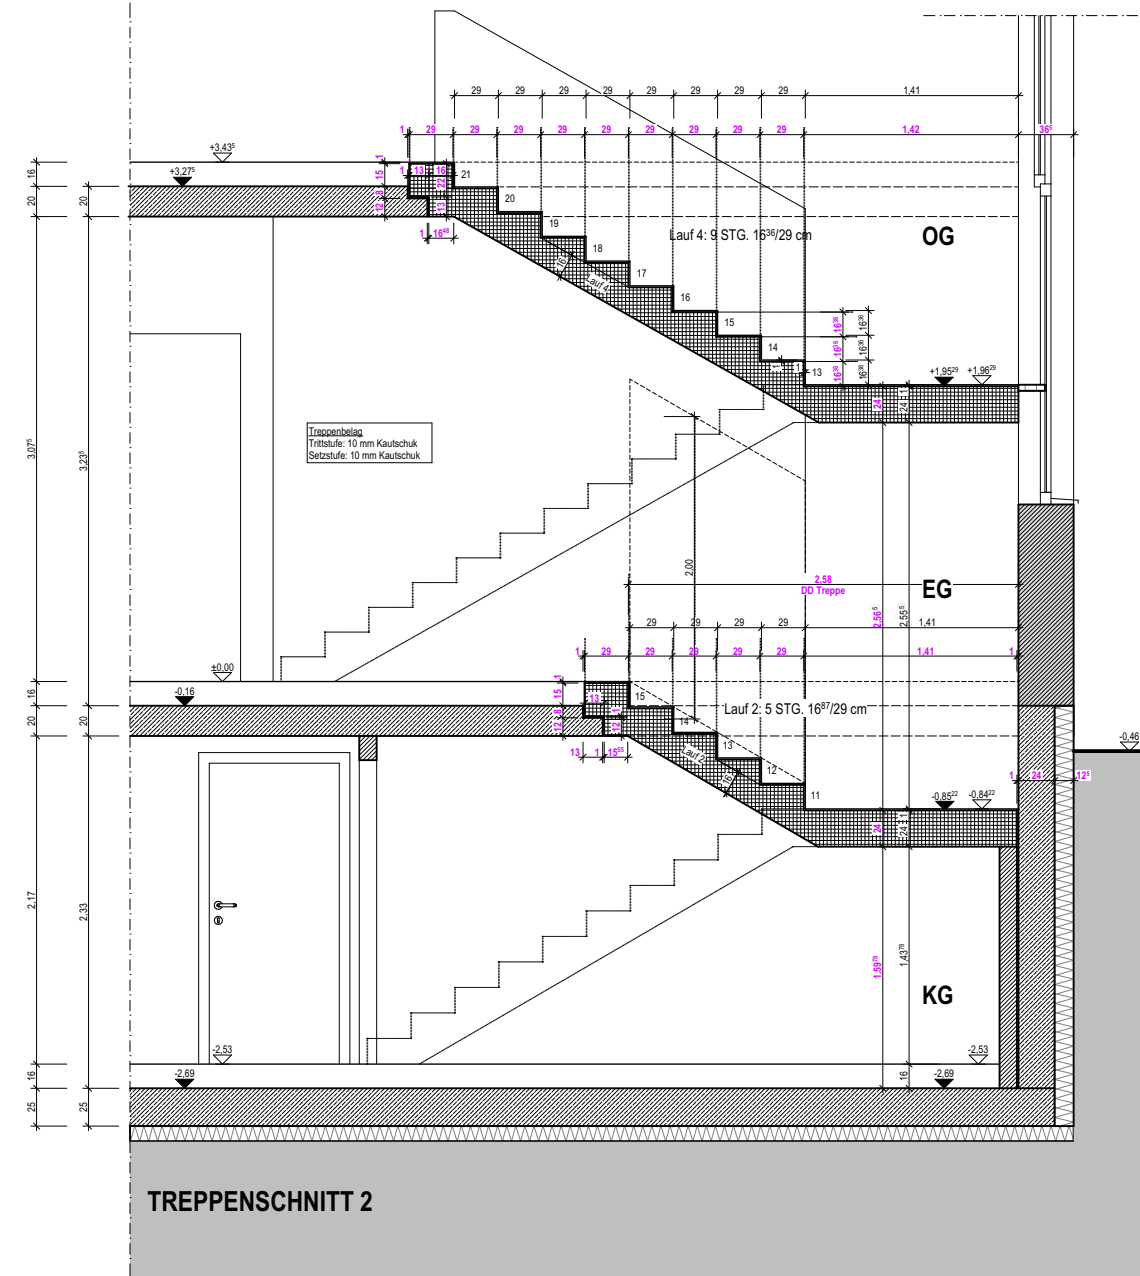

TREPPENSCHNITT 2

HÖHENBEZUG:
± 0.00 (OKF EG) = 112.26⁵ NN

Sämtliche Maße sind vor Baubeginn vom ausführenden Unternehmer verantwortlich zu prüfen.
Fehlende Maße, Schlitze und Aussparungen sind vom Unternehmer bei der Bauleitung nachzufragen.
Lage und Anordnung der Wanddurchführung nach Rücksprache / Angabe Fachplaner und Bauleitung.
Die Ausführungsplanung des Tragwerksplaners ist zu beachten. Dimensionierung der tragenden Bauteile gem. Angabe Statik.
Schlitze und Aussparungen in tragenden Bauteilen, sowie der wärmedämmenden Gebäudehülle nur nach Freigabe durch den Tragwerksplaner. Widersprüche zwischen Statik- und Werkplanung sind mit der Bauleitung zu klären.
Sämtliche Höhenangaben (Bristungs-, Türhöhen etc.) beziehen sich auf OK FFB.
Maße in Klammern beziehen sich auf OK RFB.
Die Detailplanung ist zu beachten. Die Lage der Details ist im Plan gekennzeichnet.
Die Detail- und Ausführungsplanung der Elektro- und HLS-Fachplaner ist zu beachten.

- NA Notausgang gem. DIN EN 179
- Stahlbeton
- Bestand
- Mauerwerk Poroton
- Mauerwerk Kalksandstein
- Metallständerwand
- Tür mit Fingerklemmschutz
- Dämmung hart
- Dämmung weich
- Betonfertigteile
- Abgehängte Decke
- RK Rollladenkasten
- BD HLS
- WD HLS
- WS HLS
- WS ELT
- BD ELT
- WD ELT
- Heizkörper

PLANAUSGANG (Anzahl/Datelformat)	
Datum	Index
04.02.2026	V
	IB BORAPA
	PDF

PLANÄNDERUNGEN		
Index	Datum	Änderungen
V	04.02.2026	Vorabzug
V1	31.03.2026	Vorabzug
1		
2		
3		
4		
5		
6		
7		
8		
9		
10		

Michael Humbert Architekt
Hörder Straße 9
76726 Germersheim
Fon 07274 / 70 78 70
Fax 07274 / 70 78 80
E-Mail info@humbertarchitekt.de

humbertarchitekt

PROJEKT
Umbau und Erweiterung
Kita Kerwespatzen
Gartenstraße 11
76761 Rülzheim

BAUHERR
Ortsgemeinde Rülzheim
vertr. durch Bgm. Michael Braun
Am Deutschordensplatz 1
76761 Rülzheim

Details Treppe EG-OG

WERKPLAN

Gezeichnet
av

Maßstab
1:50, 1:20

Datum
31.03.2026

Plannummer
3-003

Projektnummer
692A

VORABZUG