



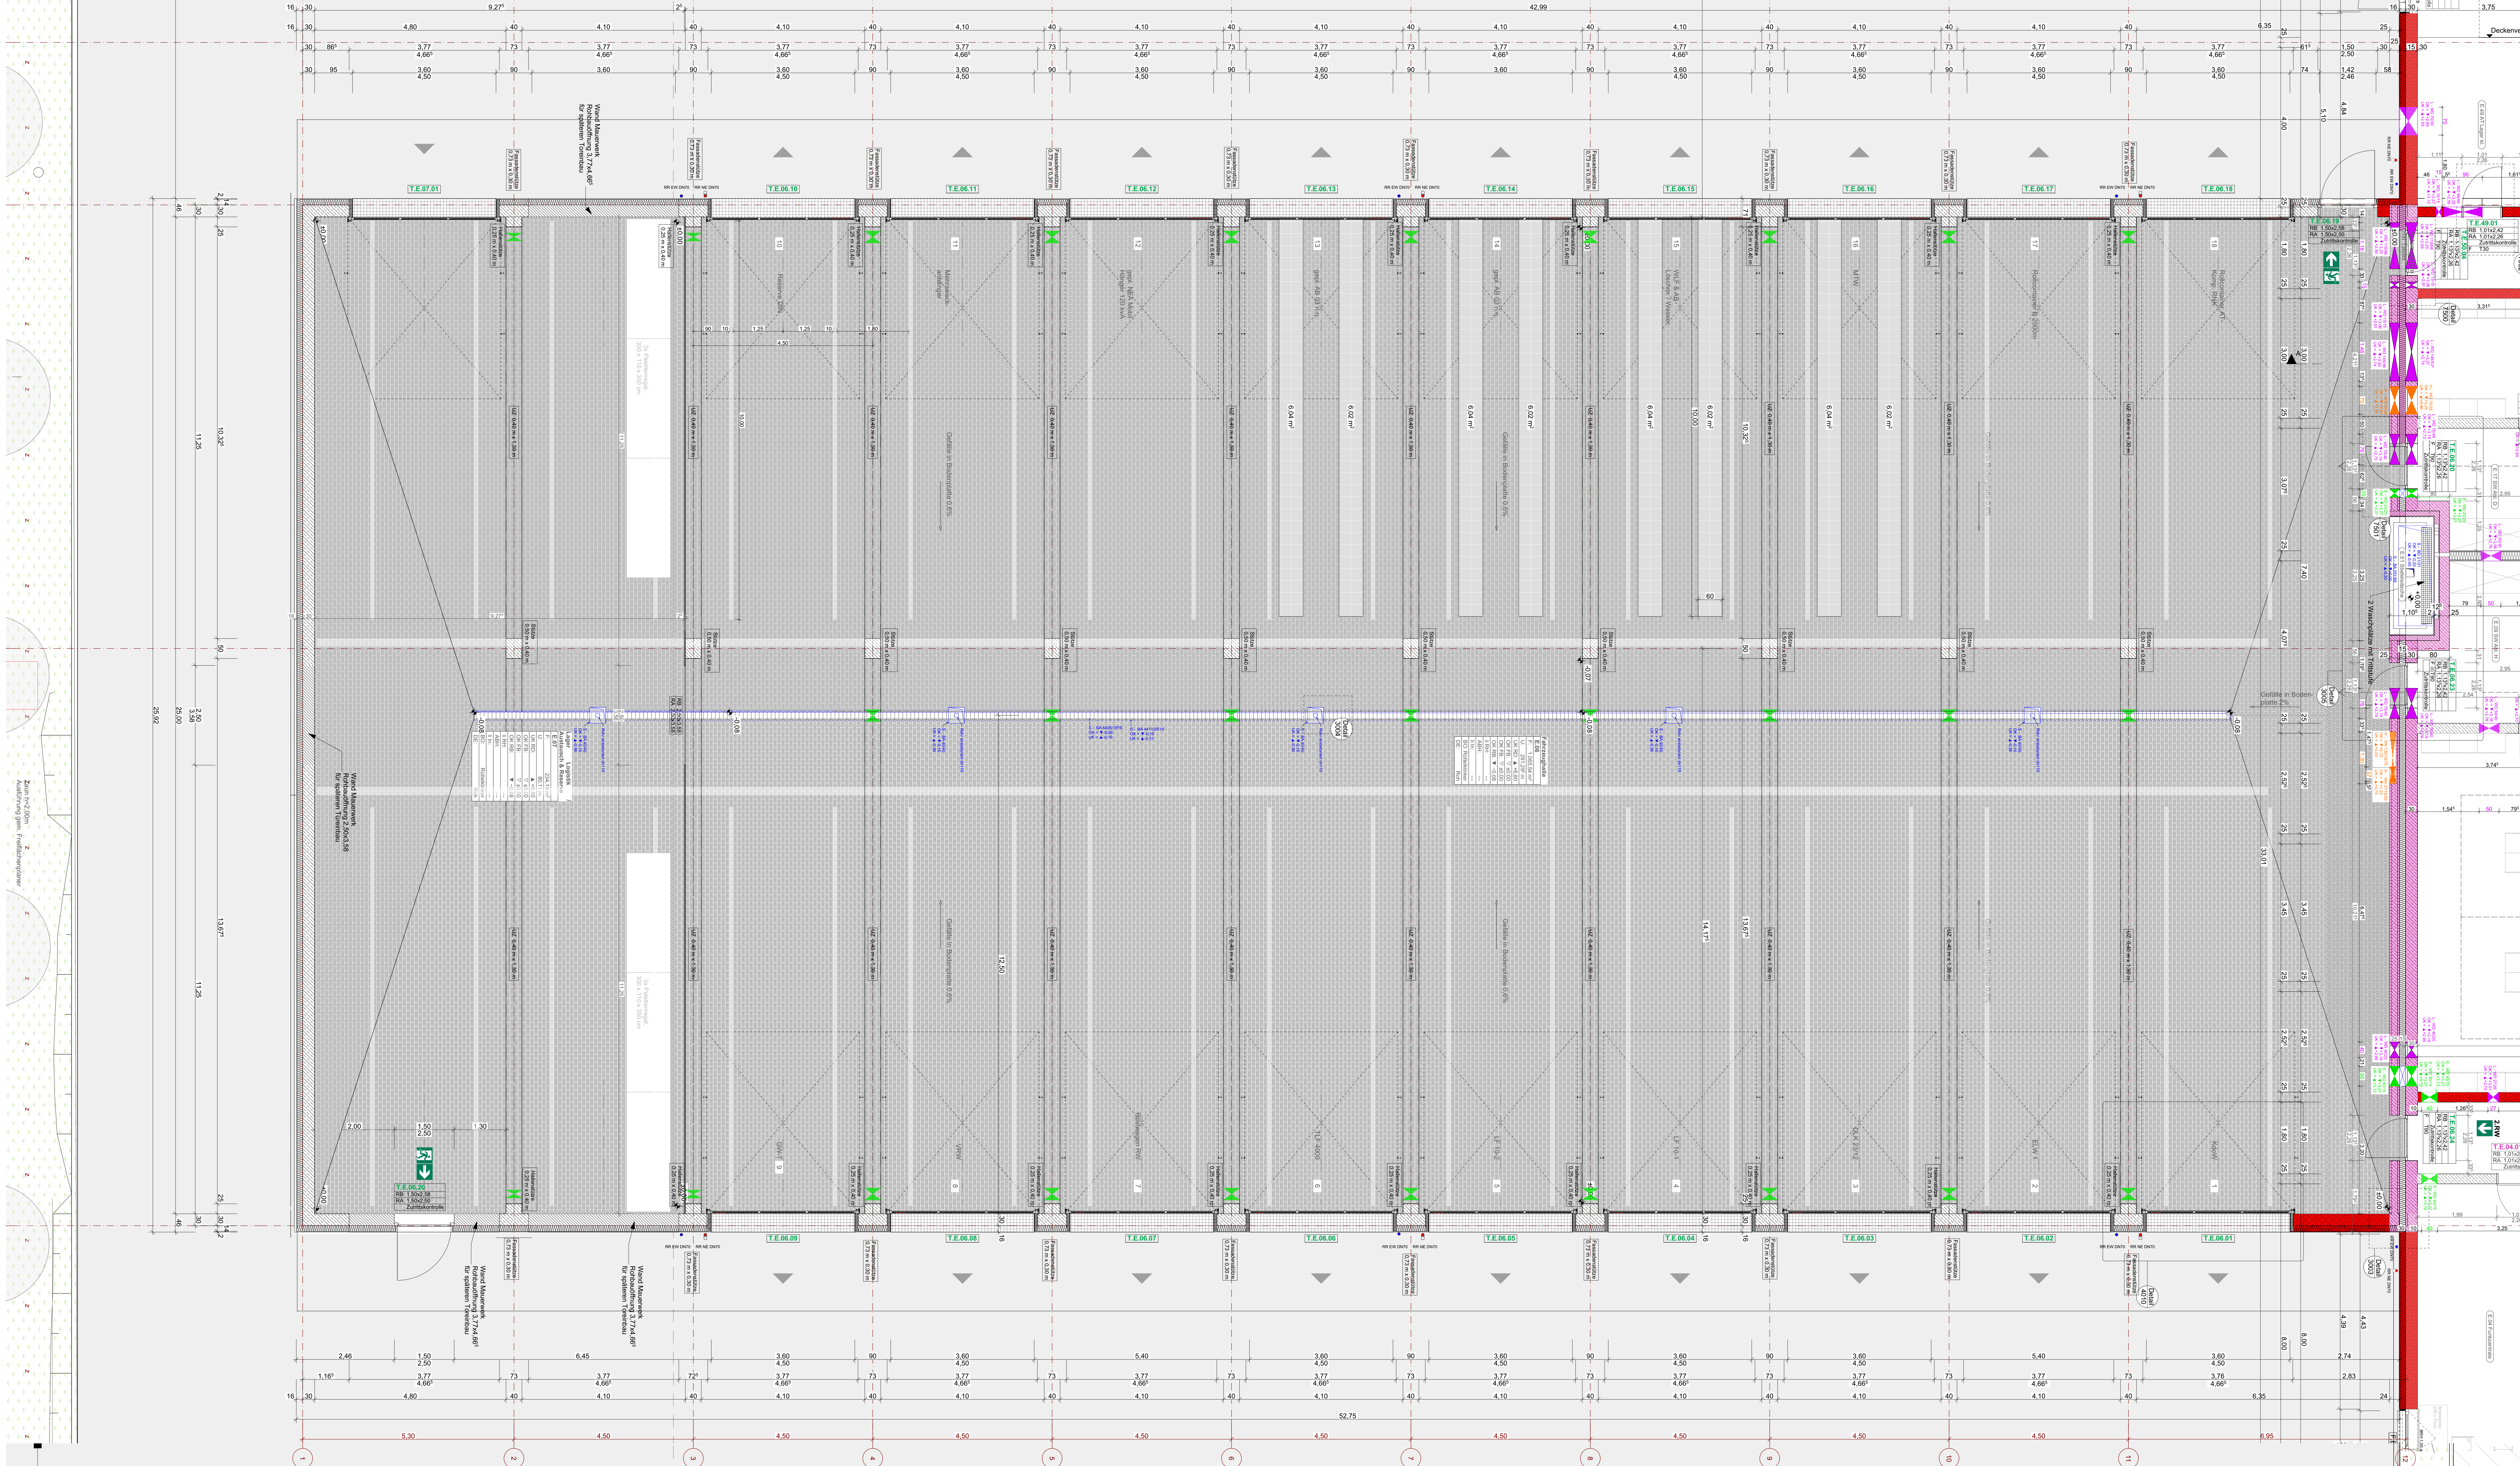

- LEGENDE:**
- Brandwand R(EI) 90-M gem DIN 13501
 - feuerbeständige Wand
 - hochfeuerhemmende Wand
 - feuerhemmende Wand
 - bewehrter Beton
 - unbewehrter Beton
 - WU Beton
 - Betonfertigteile
 - Mauerwerk
 - Dämmstoff hart
 - Dämmstoff weich
 - Trockenbauwand
 - Deckerdurchbruch (DD)
 - Fundamentdurchbruch (FD)
 - Bodenaussparung (BA)
 - Bodendurchbruch (BD)
 - Sanitär
 - Heizung
 - Elektro
 - Lüftung

Sämtliche Maße sind vom Unternehmer eigenverantwortlich am Bau zu prüfen.
Alle Ausführungspläne sind nur in Verbindung mit den gültigen Schnitt- und Bewehrungsplänen des Tragwerksplaners sowie den Durchbruchplänen der Fachingenieure gültig und/oder den ergänzenden Angaben.
Ausführungspläne sind nur gültig mit allen Plänen und Gutachten der Fachplaner.
Der Ausführende ist verpflichtet, den Auftraggeber auf etwaige Unstimmigkeiten der Ausführungsunterlagen hinzuweisen (VOB, § 3.3).

INDEX	DATUM	ÄNDERUNGEN	KÜRZEL
Projekt	LPH	Gewerk	Bauart
SNH_5	AR	FH_0402	V_g_GR_Erdgeschoss

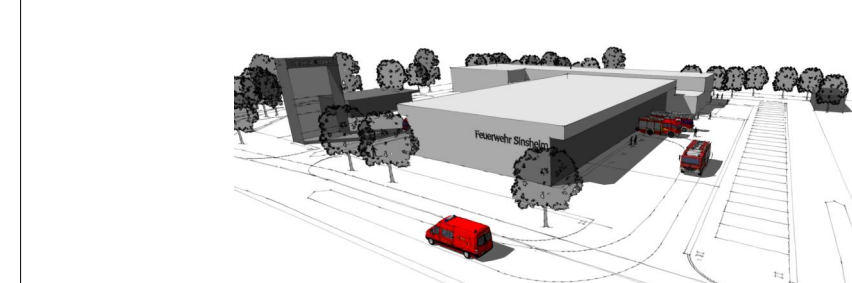

Grundriss Erdgeschoss Fahrzeughalle

VORABZUG

± 0.00 = 169,10 m ü NN m ü. NNN = OK FFB EG

BAUVORHABEN:
Neubau Feuerwehrgerätehaus
Sinsheim
Schwarzwaldstraße 2
74899 Sinsheim

BAUHERR:
Amt für Gebäudemanagement
Wilhelmstraße 14-18
74899 Sinsheim
Telefon: 07261 / 404370

Maßstab: 1:50
Datum: 09.04.2024
Plansteller:
Blattgröße: 1,500x750
Projektnummer:

PLANUNG:

AUSFÜHRUNGSPLAN