
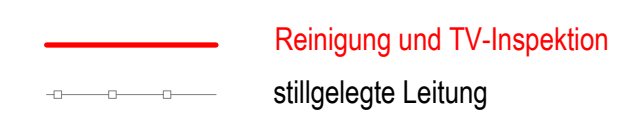


Altarm des Rheins

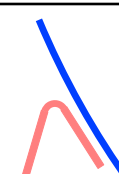

Index	Anderungen		Datum	Name													
Projekt Deponie Friesenheimer Insel Reinigung und TV-Inspektion 2026 und 2027																	
Auftraggeber STADTRAUMSERVICE MANNHEIM[®] ABFALLWIRTSCHAFT MANNHEIM[®] Abfallwirtschaftliche Grundlagen, Deponie (76.72) Kärlental Straße 248 68167 Mannheim																	
Planer  ICP Ingenieurgesellschaft Prof. Curta und Partner mbH Götzenwiesung 29 73660 Ursach Tel.: 07181/5959203																	
Plangrundlage <table><tr><th></th><th>Datum</th><th>Name</th></tr><tr><td>Gezeichnet</td><td>18.12.2025</td><td>Eidenberger</td></tr><tr><td>Geprüft</td><td></td><td></td></tr><tr><td></td><td></td><td></td></tr></table>							Datum	Name	Gezeichnet	18.12.2025	Eidenberger	Geprüft					
	Datum	Name															
Gezeichnet	18.12.2025	Eidenberger															
Geprüft																	
Bau-/Anlagenteil Entwässerungssystem Projekt-Nr. drän 23/2851																	
Planbezeichnung Übersichtslageplan mit Darstellung der durchzuführenden Arbeiten																	
Maßstab 1:1000		Planformat DIN A0		Plan Nr. drän 23-2851-I-01-01-2025													