


1. Einfache Weiche rechts nach dem Spiegelbild
2. Farbstrich an der Nummernseite der Schwellen auf den Rippenplatten.
3. An den Stellen, an denen keine Rippenplatten gezeichnet sind, können normale Rippenplatten zur Verlegung.
4. Die Bezeichnung "Rp" ist bei Benennung der Platten fortgelassen.
5. Bei Rechtsweichen erhalten die mit "L" bezeichneten Rippenplatten ein "R".
6. Innerhalb der Zungenvorrichtung erhalten die Rippenplatten der Schwellen Nr. 3-19 keine Zwischenlagen.
7. Winkelschläge nach low 54 92 0009
8. Die Stoßlücken sind mit 8 mm eingerechnet.
9.  = Wanderschutz Einlage Ei 7.
10. Als Befestigungsmittel sind Kpo 6 mit Hs 26-65 und Fe 6 vorgesehen.
11.  = Kp 89 mit Hs 26-65 und Fe 6.
12.  = Klp 1 mit Hs 26-65 und Fe 6
13.  = Kpo 3 mit Hs 26-65 und Fe 6.
14.  = Sonderklemmplatte mit Hs 26-65 und Fe 6.

schräffiert gezeichnete Rippenplatten auf der Baustelle aufplatten!

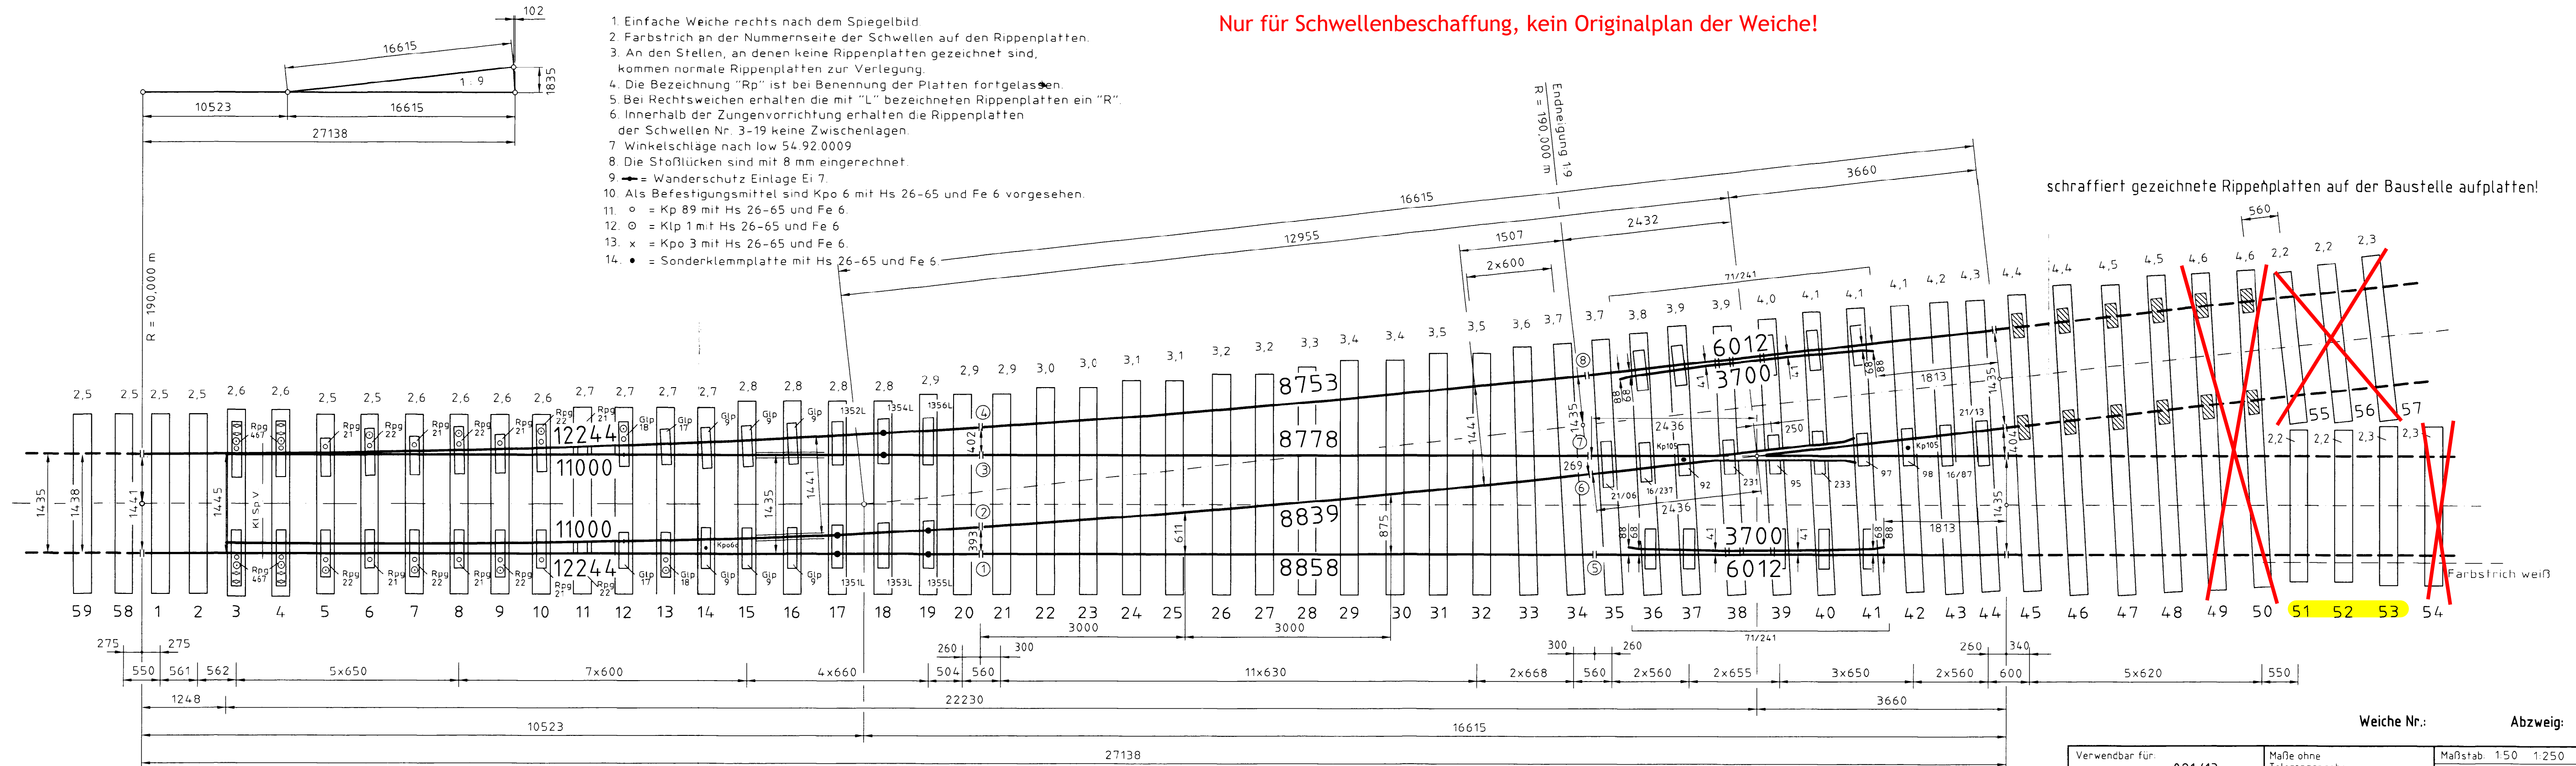

|                                    |            |                              |            |   |         |
|------------------------------------|------------|------------------------------|------------|---|---------|
| Verwendbar für:<br>021/13          |            | Maße ohne<br>Toleranzangabe: |            | Maßstab: 1:50    1:250<br>Weichen S 49-Stü 7-K- R11-60-Spur 1435/1441<br><b>EW 49-190-1:9-Fsch(H)</b><br>2 + 44 + 13 = 59 Schwellen<br>Lageplan |         |
| Schutzvermerk nach DIN 34 beachten |            |                              | Datum      | Name   |         |
|                                    |            | Bearb.                       | 17.04.2013 | H.Sante   |         |
|                                    |            | Gepr.                        |            |   |         |
|                                    |            | Norm                         |            |   |         |
|                                    |            |                              |            | Datei: dwg\   |         |
|                                    |            |                              |            | <del>0413-014-021</del>   |         |
| Zust.                              | Änderungen | Datum                        | Name       | Ers. f.   | Ers. d. |
|                                    |            |                              |            | Blatt   | /       |