



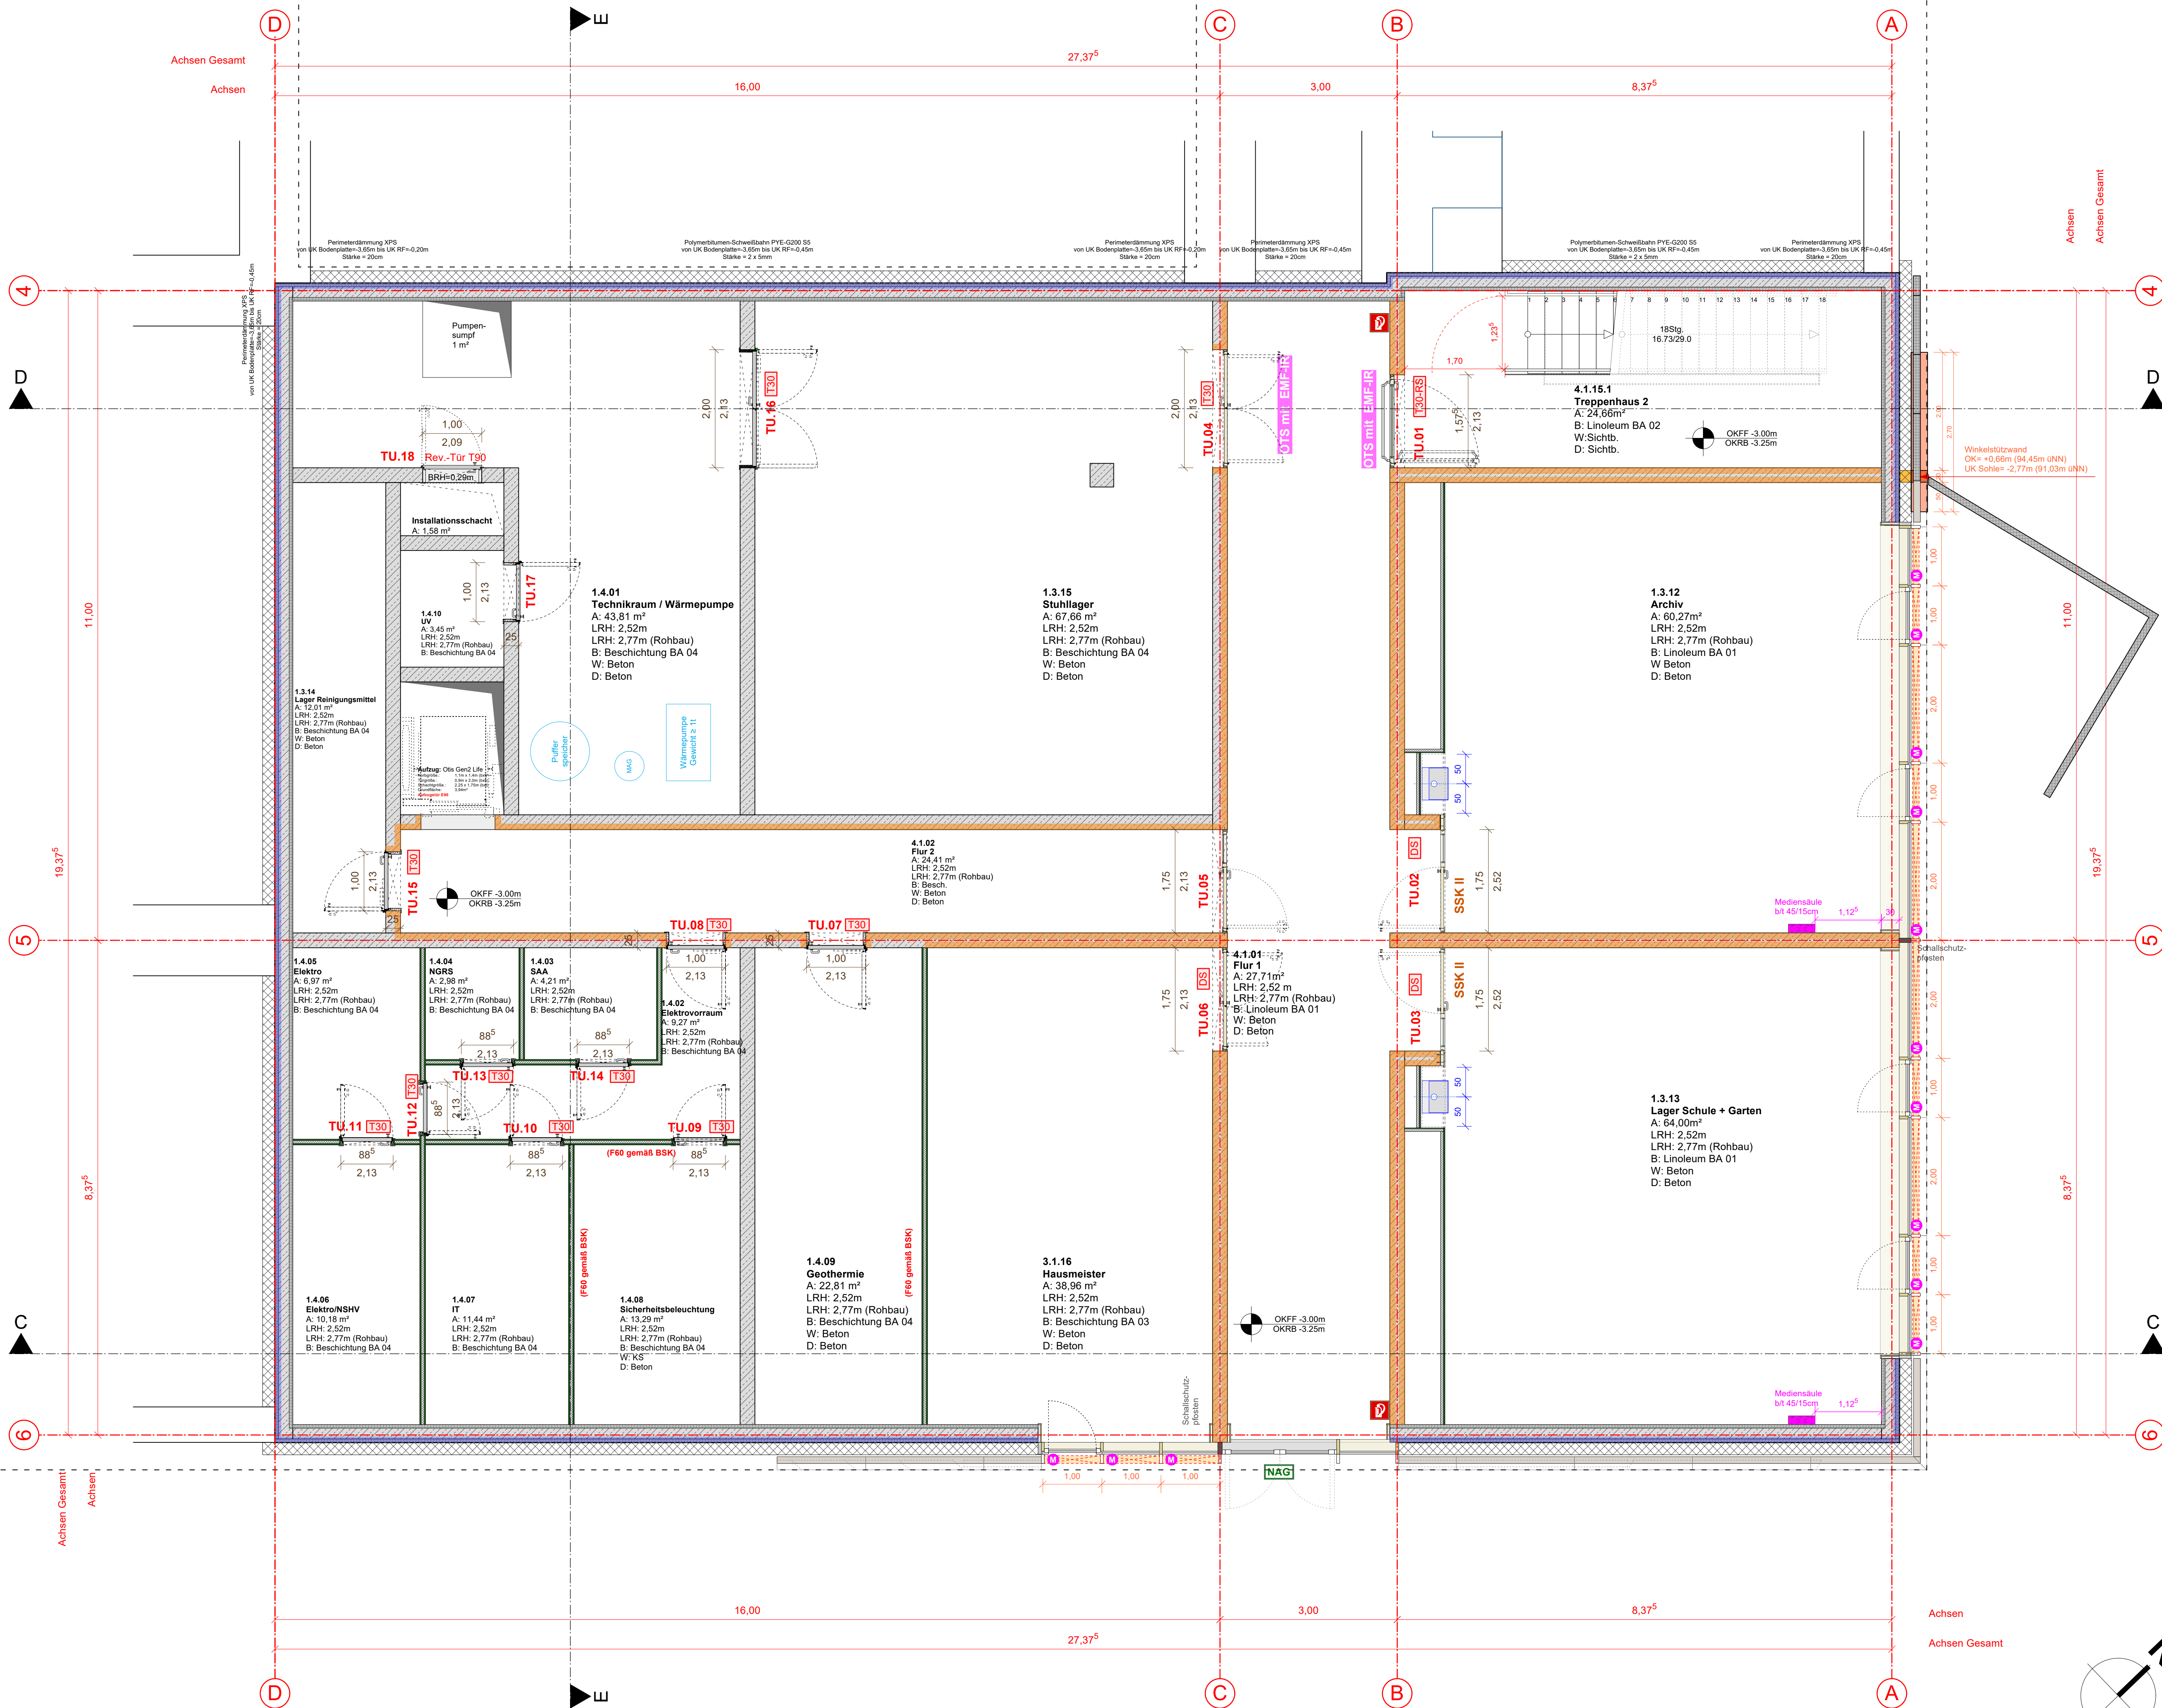

OK FFB EG			
+/-, 0,00 = + 93,80 m ü. NN			
N	Winkelstütze Klasse 4/6a ergibt	OV	17.04.2024
M	Schließfach büh 1.550,50/2,0m entfallen (10 Stück)	OV	13.02.2023
L	Räume 1.4.05 und 1.4.08: Raumbezeichnung = Anforderungen an die Türen geändert	OV	14.10.2014
K	Male und Art der Nachschicht inklusive der Woblastäten in den Klassenräumen aktualisiert	OV	15.09.2023
J	Einarbeitung der Fachraumplanung, Anpassung der SUG-Planung, Anpassung der Türlplanung	SK	13.09.2024
I	Anpassung Fundamentplanung	SK	13.06.2024
H	Einarbeitung von Tragwerk Anpassungen	SK	28.05.2024
G	Anpassung der Maßketten und der Rohbauöffnungen	SK	10.03.2024
F	Anpassung der SuB-Planung und der Angaben bzgl. Rohbauvermauerungen	SK	22.02.2024
E	Anpassung der Durchbruchpläne und der Brandschutzvergaben Einarbeitung der Deckengruppe, des Lagersplans und der Fensterarbeiten	SK	15.01.2024
D	Anpassung Rohbauarbeiten	SK	25.10.2023
C	Anpassung Kleinstumf. Leuchte, Innenhof, Brandschutzvorhang, ABTA, Ergänzung Provisorischer Maßnahmen (BKA), Raumnummernplanung	SK	23.08.2023
B	Anpassung Fundamentplan, Rohbaupläne	SK	01.08.2023
A	Anpassung der Treppenhäuser, Klinkerfassade, PR-Fassade, Raumhöhen, Verordnungen des Schalls im Verordnungsblatt	SK	19.07.2023

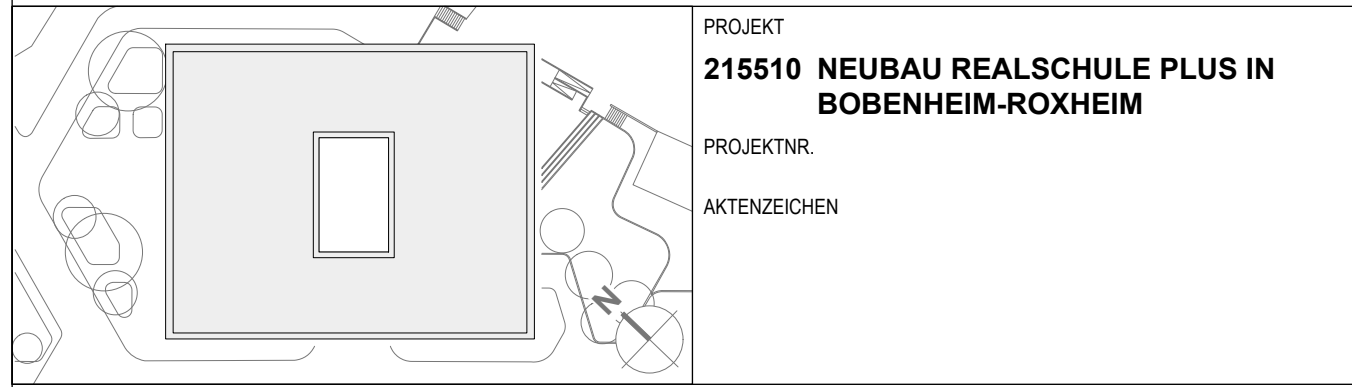

BAUHERR Kreisverwaltung Rhein-Pfalz-Kreis Europaplatz 5 67063 Ludwigshafen	UNTERSCHRIFT
VERRETEN DURCH Abteilung 6, Referat 61 Dipl.-Ing. Achille Michael Paik	UNTERSCHRIFT
ARCHITEKT AV1 ARCHITEKTEN GmbH Dugemove, Schanne, Uring Kuratze 75 67655 Kersienklamm www.av1-architekten.de ludwigshafen-rosheim.aa@schick.de T: 0631-341 009-0 F: 0631-341 009-69	UNTERSCHRIFT

PLANUNGSSTUFE Ausführungsplanung	PLANGRÖSSE 1189 x 841 mm	PLANGRUNDLAGE
PLANBEZEICHNUNG		

Grundriss UG

PLAN-NR AP_A 1.01 GR_UG			INDEX N
DATUM 12.09.2024	BEARB. SK	GEPRÜFT	MASSSTAB 1:50

Grundriss UG M 1:50