


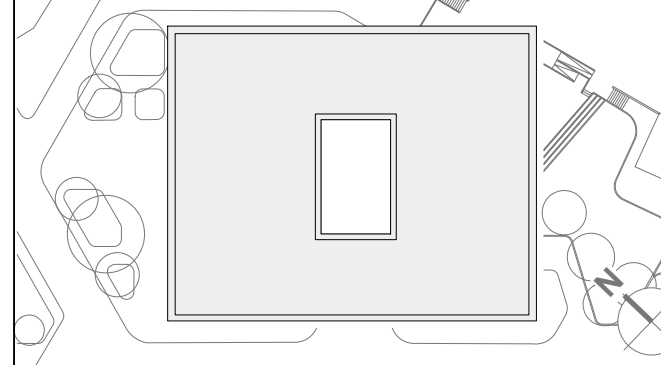

OK FFB EG
+/- 0,00 = + 93,80 m ü. NN

			PROJEKT 215510 NEUBAU REALSCHULE PLUS IN BOBENHEIM-ROXHEIM
BAUKREIS Kreisverwaltung Rhein-Flaiz-Kreis Europaplatz 5 67063 Ludwigshafen			ARCHITEKT AV1 ARCHITEKTEN GmbH Dufourstr. 67063 Ludwigshafen www.av1-architekten.de bobenheim-roxheim.architecture@av1-architekten.de
VERRETEN DURCH Abteilung 6, Referat 61 Dipl.-Ing. Achim Michael Peuk			PLANGRÖSSE 1189 x 841 mm
PLANZEICHNUNG Grundriss EG Teil 1			PLANLAGE 9
DATUM 13.09.2024	BEARB. SK/UV	GEPROFT BD	MASSSTAB 1:50