


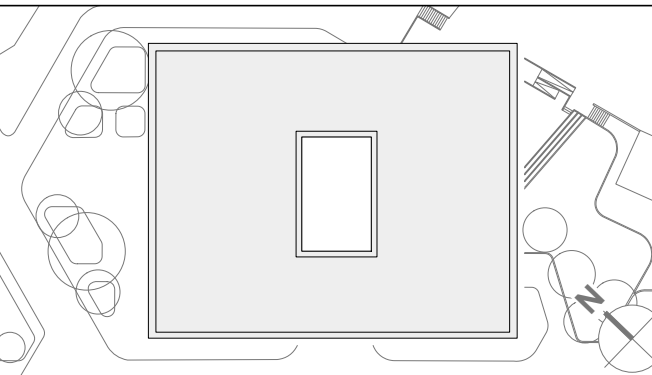

OK FFB EG
+/- 0,00 = + 93,80 m ü. NN

		PROJEKT 215510 NEUBAU REALSCHULE PLUS IN BOBENHEIM-ROXHEIM	
		PROJEKTRIN: AKTENZEICHEN	
BAUHERR Kreisverwaltung Rhein-Platz-Kreis Europaplatz 5 67063 Ludwigshafen		UNTERSCHRIFT	
VERTRETEN DURCH Abteilung 6, Referat 61 Dipl.-Ing. Arndt Michael Paack		UNTERSCHRIFT	
ARCHITEKT AV1 ARCHITEKTEN GmbH Dümmler ¹ Ullig Kaiserstr. 75 67055 Kaiserstuhl www.av1-architekten.de boebenheim-rexheim.realschule@av1-architekten.de		UNTERSCHRIFT	
PLANUNGSEITFE Ausführungsplanung PLANBEGZEICHNUNG		PLANGRÖSSE 1189 x 841 mm	PLANGRUNDLAGE P
Grundriss EG Teil 2			
PLAN-NR. AP_A-1.04 EG EG_T2		INDEX P	
DATUM 19.09.2024	ZEICHN. SK	GEPRÜFT	MASSSTAB 1:50