


Grundriss 1.OG_M 1:50

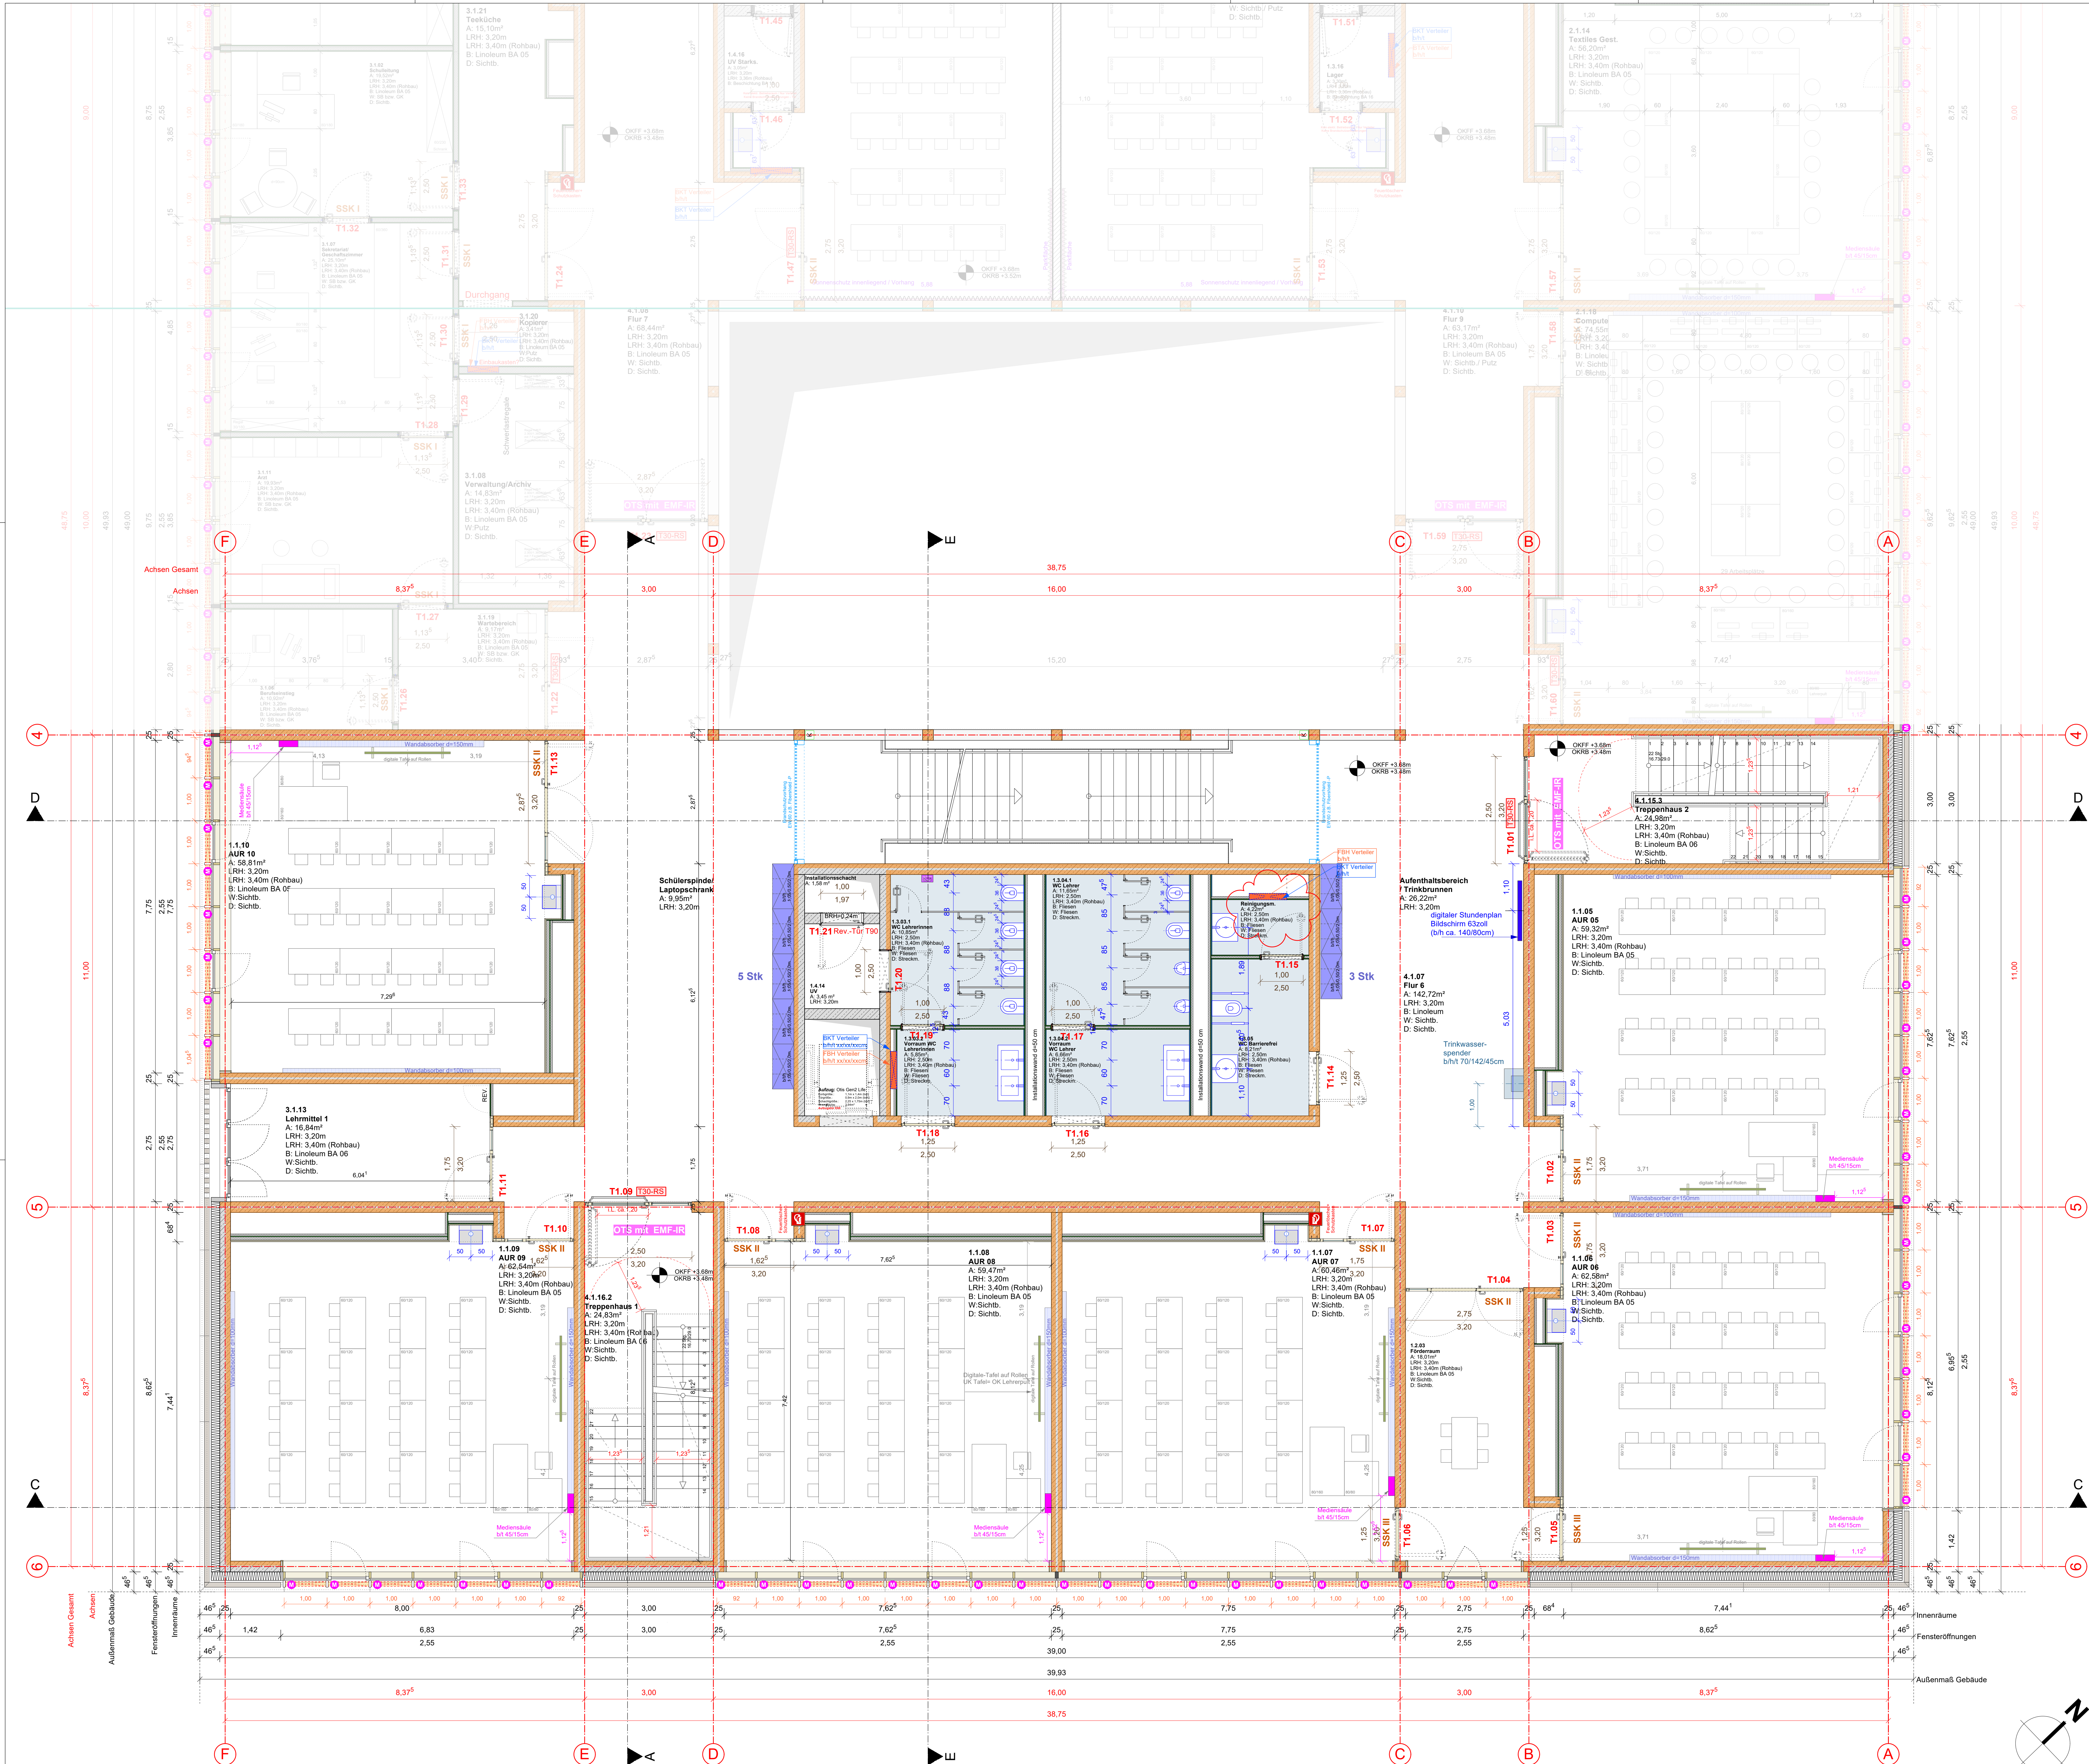

LEGENDE	ABKÜRZUNGEN	BRANDSCHUTZINFOS
Stützbeton (bewehrt)	AD abgehängte Decke	feuerbeständige Wand
Beton (unbewehrt)	BA Bodenbelag	hochfeuerhemmende Wand, mit mechanischer Festigkeit
WU Beton (bewehrt)	BD Bodendurchbruch	hochfeuerhemmende Wand
Beton-Fertigteil (bewehrt)	BRH Brüstungshöhe, Fertighöhe von OK FF	feuerhemmende Wand
Mauerwerk	DD Deckendurchbruch	F30-B Feuerwiderstandsklasse 30, Feuerhemmend
Trockenwand	DE Dachenaufbau	F30-A5 Feuerwiderstandsklasse 30, feuerbeständig und in tragenden Teilen aus nichtbrennbaren Baustoffen
Wärmedämmung, weich	FF Fertigfußboden	F60-A8 Feuerwiderstandsklasse 60, hochfeuerhemmend und aus nichtbrennbaren Baustoffen
Wärmedämmung, hart	FU Fundament	F90-A4 Feuerwiderstandsklasse 90, feuerbeständig und in tragenden Teilen aus nichtbrennbaren Baustoffen
Wärmedämmung Schaumglas	FUD Fundamentdurchbruch	F90-A8 Feuerwiderstandsklasse 90 (DN 4102), feuerbeständig und in tragenden Teilen aus nichtbrennbaren Baustoffen
verstellte Bauteile	HGW Höchst gemessener Grundwasserstand	G30 Feuerwiderstandsklasse 30, feuerhemmende und selbstschließende Tür
Unterkante fertig Abhangende von OKFFB	HK Heizkörper	T30RD feuerhemmende und selbstschließende Tür
BD Bodendurchbruch	LRH Lichte Raumhöhe	T90 feuerbeständige und selbstschließende Tür
BA Bodenansprassung	NE Noterleuchtung	RS selbstschließende und rauchdichte Tür
DD Deckendurchbruch	NÜ Notüberlauf	RS selbstschließende und rauchdichte Tür
WD Wanddurchbruch	OK Oberkante	DS dicht- und selbstschließender Abschluss
Offen bzw. Unterkante fertig	RD Rohdecke	FL Feuerlöscher
Offen bzw. Unterkante fertig	RDV Rohdeckeverspannung	FLA Feuerlöscherabschluss
Unterkante fertig	RF Rohfußboden	NA Notausgang
Unterkante fertig	RFV Rohfußbodenverspannung	RWA Rauch- und Wärmeabzug
Oberkante fertig	RH Rohröffnung (OKFF bei UKRD)	FL Hand Feuerlöscher
Oberkante fertig	SS Schutzsturz	
Oberkante fertig	STG Stiege	
Oberkante fertig	TRH Treppenhause	
Oberkante fertig	UNN über Normalnull	
Oberkante fertig	UK Unterkante	
BRH Brüstungshöhe ab OKFF		
Schutten-Ebene für Kantenabstimmung (Pav. 07.03.0310)		

OK FF EG
+/- 0,00 = + 93,80 m ü. NN

	WC Leitungen: WC-Trennwand angepasst, Lage des Hygienebehälters geändert (gemäß Freigabe von Herrn Sohn)	OV												23.03.2026
	Schließfächer bitt 1.050.502.0m eingeklinkt (3 Stück), digitale Tafel Achse B4-5 eingeklinkt, Position des Trennwandbereichs geändert, Wegfall der Innentüren entlang der Fassade in Verbindung mit dem Treppenhause, Türen angepasst bzw. geändert	OV												13.02.2026
	Möbelplanung Computerraum geändert (entw. H. Sohn vom 13.02.2026)													
	Maße und Art der Waschtische inklusive der Wandabstände in den Klassenräumen aktualisiert	OV												15.06.2025
	Toilettenräume: GK-Wand um 10cm verschoben, Lage Sanitärgegenstände angepasst, WC-Trennwand aktualisiert, bei Schicht + 2.000.000m, Türen angepasst bzw. geändert	OV												18.10.2024
	Einrichtung der Fachraumplanung, Anpassung der SUD-Planung, Anpassung der Tischplanung	SK												13.06.2024
	Anpassung Fundamentplanung	SK												13.06.2024
	Einarbeitung von Tragwerksanpassungen	SK												28.05.2024
	Anpassung der Maßketten und der Rohbauabstufungen	SK												10.03.2024
	Anpassung der SUD-Planung und der Angaben bzgl. Rohbauveränderungen	SK												22.02.2024
	Einrichtung der Durchbruchpläne und der Brandschutzvorgaben (Anpassung der Deckenplanung, des Lagesplans und der Fensterabstände)	SK												25.01.2024
	Anpassung Rohbauabstände	SK												13.10.2023
	Anpassung Kunstraum, Lehnkiche, Innenhof, Brandschutzvorhang, Adika, Eingliederung Provisorischer Maßnahmen (BA1), Raumnummernänderungen	SK												23.08.2023
	Anpassung Fundamentplanung, Rohbauabstände	SK												01.08.2023
	Anpassung der Treppenhause, Klinkerfassade, PEF-Fassade, Raumhöhen, Vergrößerung des Flurs im Verbindungsbereich	SK												19.07.2023

		PROJEKT 21510 NEUBAU REALSCHULE PLUS IN BOBENHEIM-ROXHEIM	
BAUHERR Kreisverwaltung Rhein-Pfalz-Kreis Europaplatz 5 67063 Ludwigshafen		UNTERSCHRIFT	
VERTRETEN DURCH Abteilung 6, Referat 61 Dipl.-Ing. Andreas Michael Pock		UNTERSCHRIFT	
ARCHITEKT AV1 ARCHITEKTEN GmbH Dugowstr. 75 67053 Kaiserslautern www.av1-architekten.de bobenheim-roxheim.realschule@av1-architekten.de		UNTERSCHRIFT	
PLANUNGSSTUFE Ausführungsplanung		PLANGRÖSSE 1189 x 841 mm	PLANGRUNDLAGE
PLANZEICHNUNG			
Grundriss OG1 Teil 1			
PLANAR AP_A_1.06_OG1_T1	BEARB. SK/OV	GERÜFT BD	INDEX N
DATUM 13.09.2024			MASSSTAB 1:50