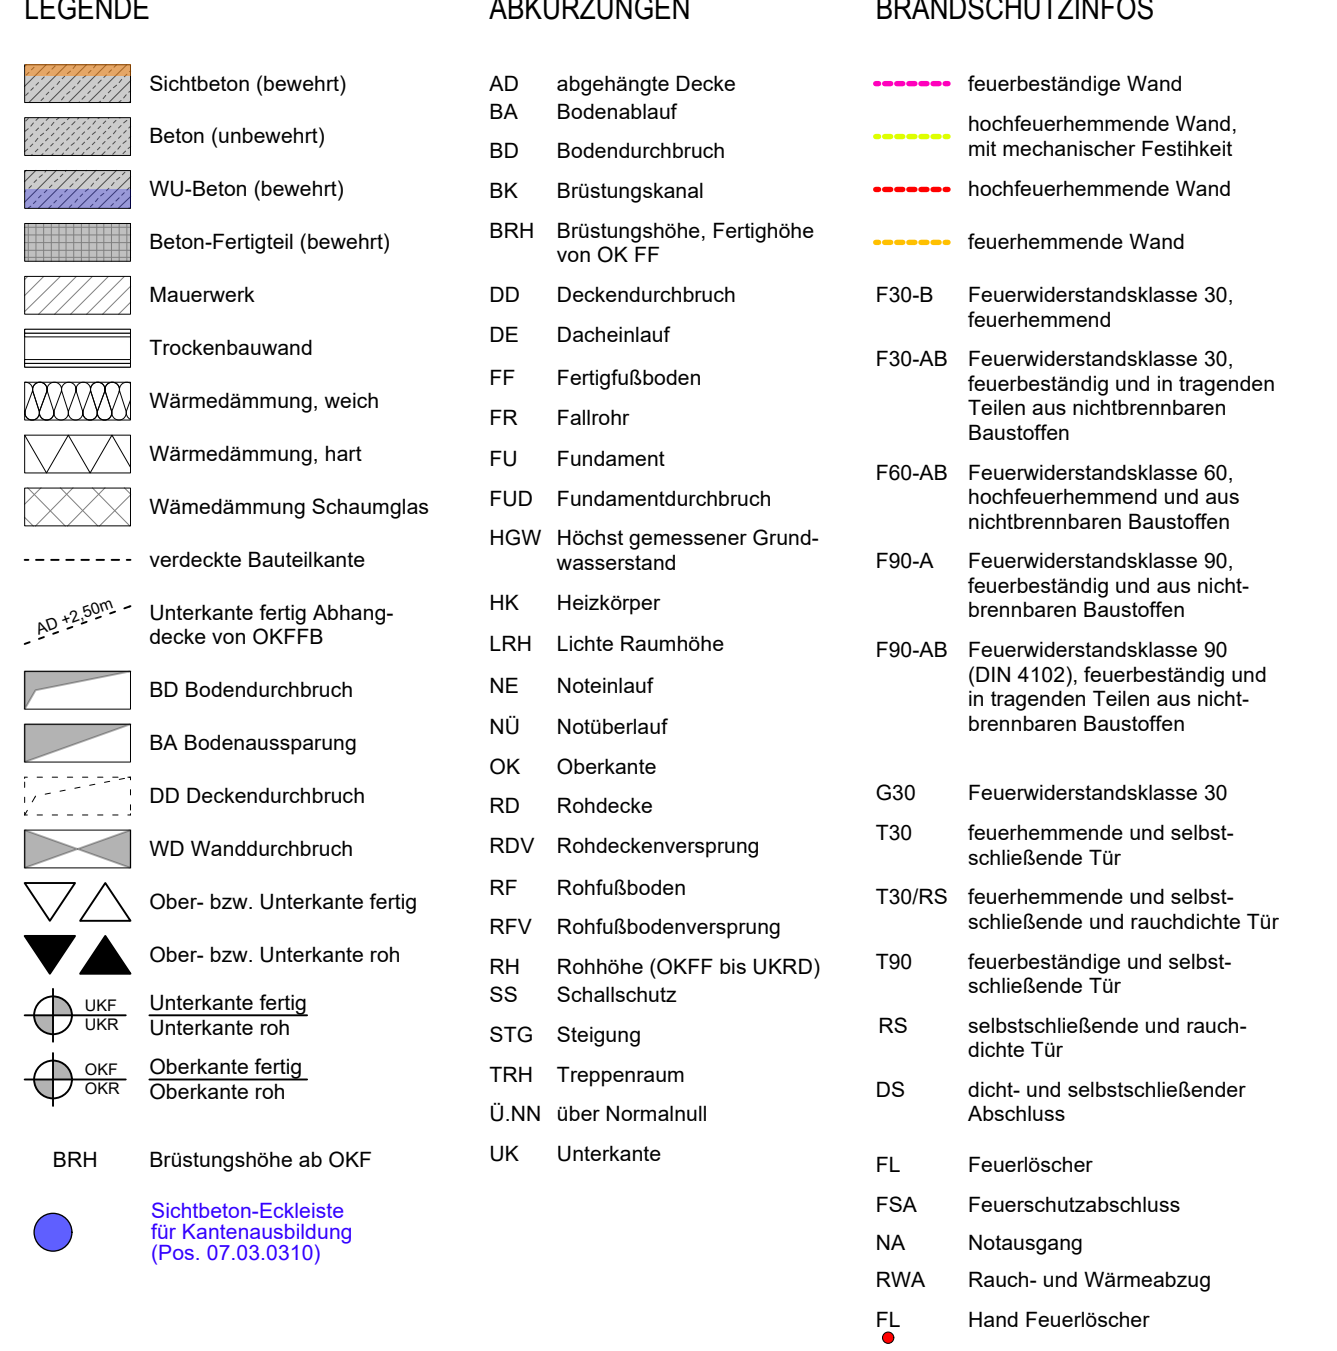
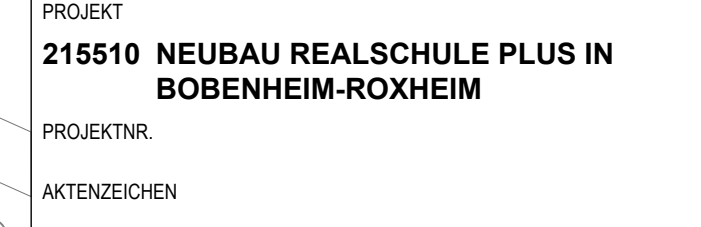


[illegible]

ARCHITEKT

AV1 ARCHITEKTEN GmbH

Dijmovic' Schanné Urig
Kanalstr. 75 T 0631-341 099-0
67655 Kaiserslautern F 0631-341 099-99
www.av1architekten.de
boberheim-coaxim.realschule@av1architekten.de

UNTERSCHRIFT

Grundriss UG1 Teil 2

AP_A_1.07_GR_OG1_T2			0
DATUM 13.09.2024	BEARB. SK	GEPRÜFT	MASSSTAB 1:50