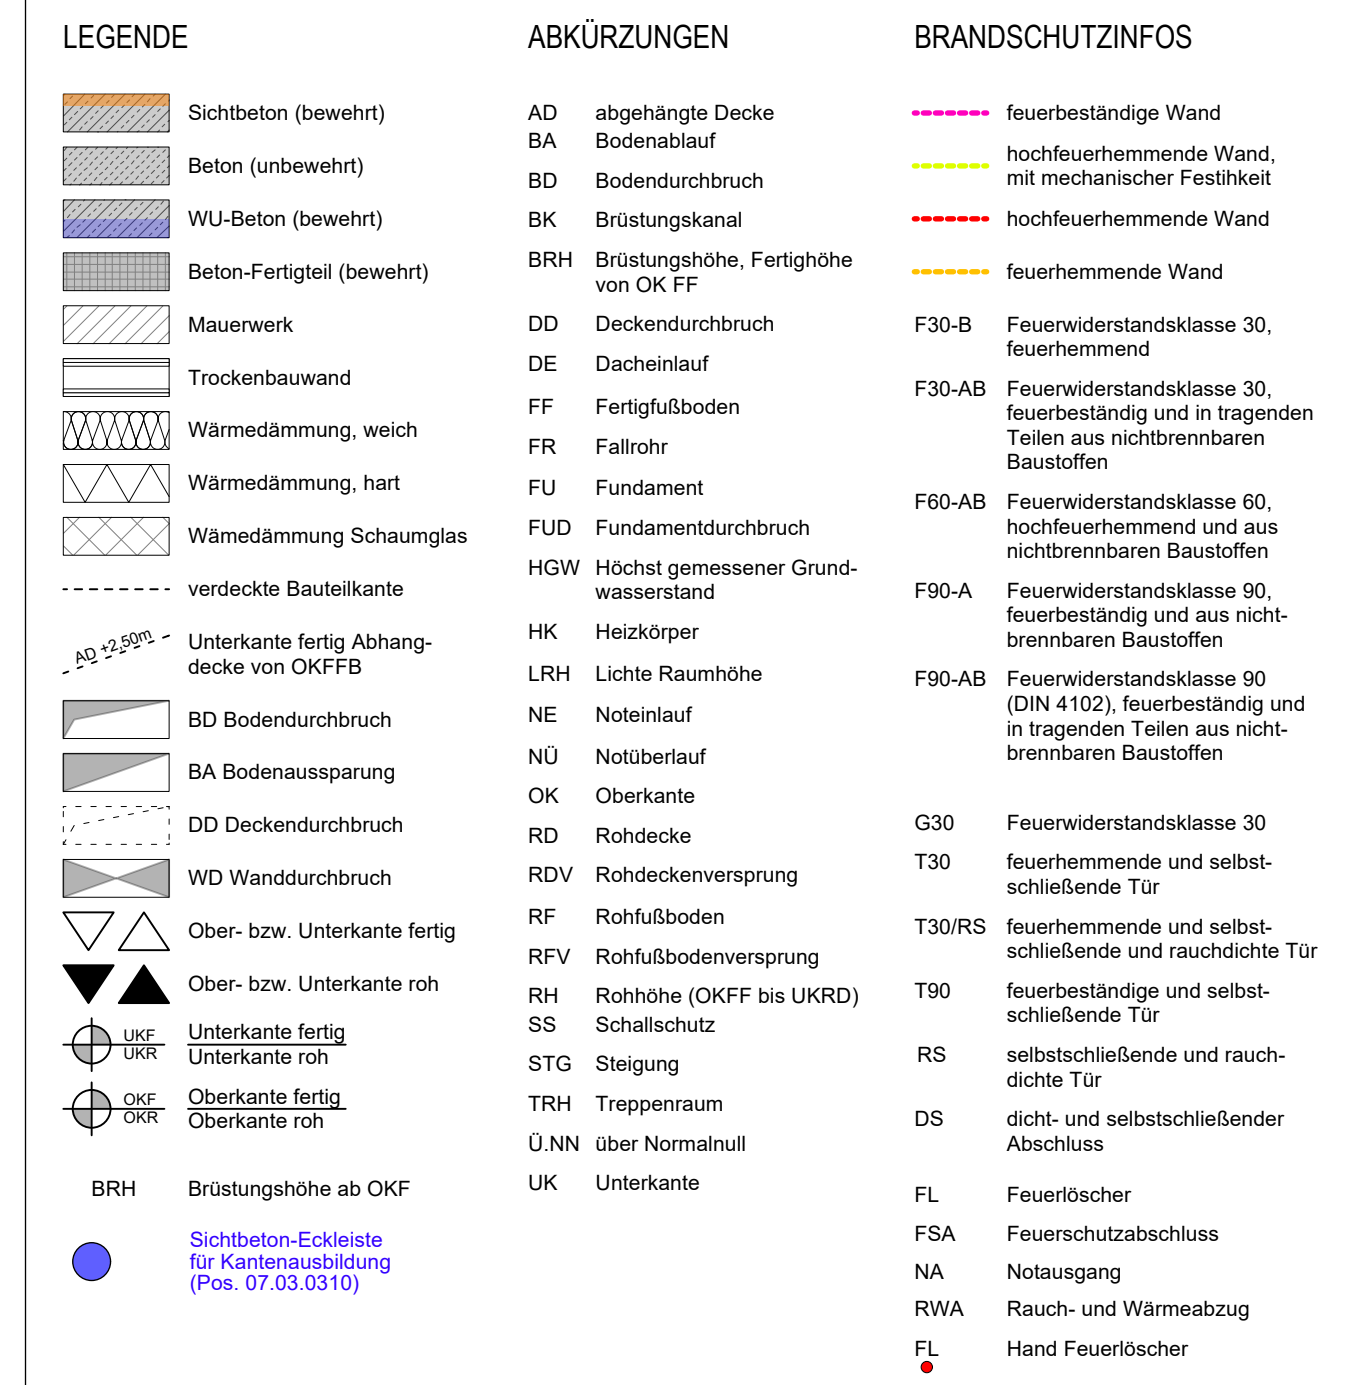
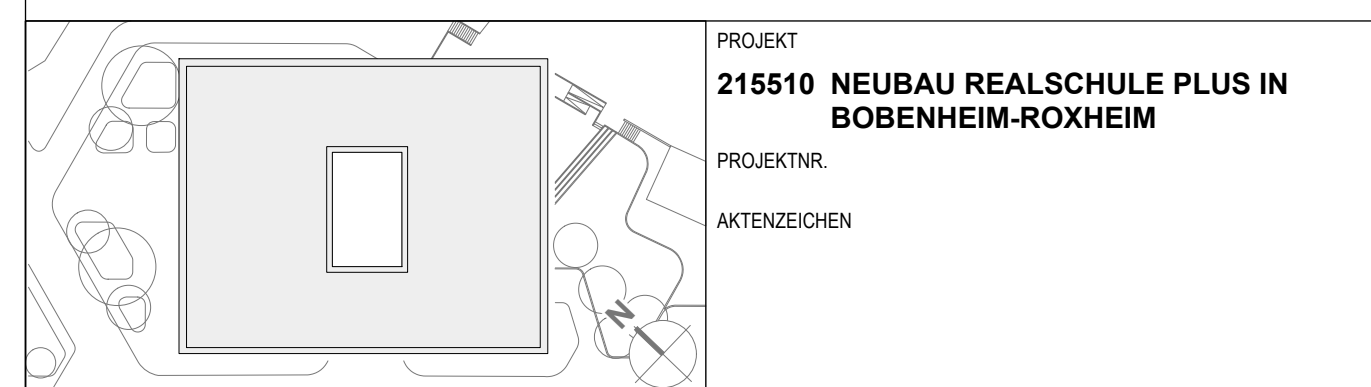


[illegible]

BAUHERR	UNTERSCHRIFT
Kreisverwaltung Rhein-Pfalz-Kreis Europaplatz 5 67063 Ludwigshafen	

VERTRETEN DURCH Abteilung 6, Referat 61 Dipl.-Ing. Architekt Michael Pack	UNTERSCHRIFT
---	--------------

ARCHITEKT AV1 ARCHITEKTEN GmbH Dujmović Schanne Urig Kanalstr. 75 T 0631-341 099-0 67655 Kaiserslautern F 0631-341 099-49 www.av1architekten.de bobenhelm-roseim.real@schule@av1architekten.de	UNTERSCHRIFT
--	--------------

PLANUNGSSTUFE	PLANGRÖSSE	PLANGRUNDLAGE
Ausführungsplanung	1189 x 841 mm	
PLANBEZEICHNUNG		

Grundriss OG2 Teil 1

PLAN-NR. AP_A_1.09_GR_OG2_T1			INDEX N
DATUM 10.09.2004	BEARB. GK/DM	GEPRÜFT BB	MASSSTAB 1:50

13.09.2024	SK/UV	BD	1.50
------------	-------	----	------