


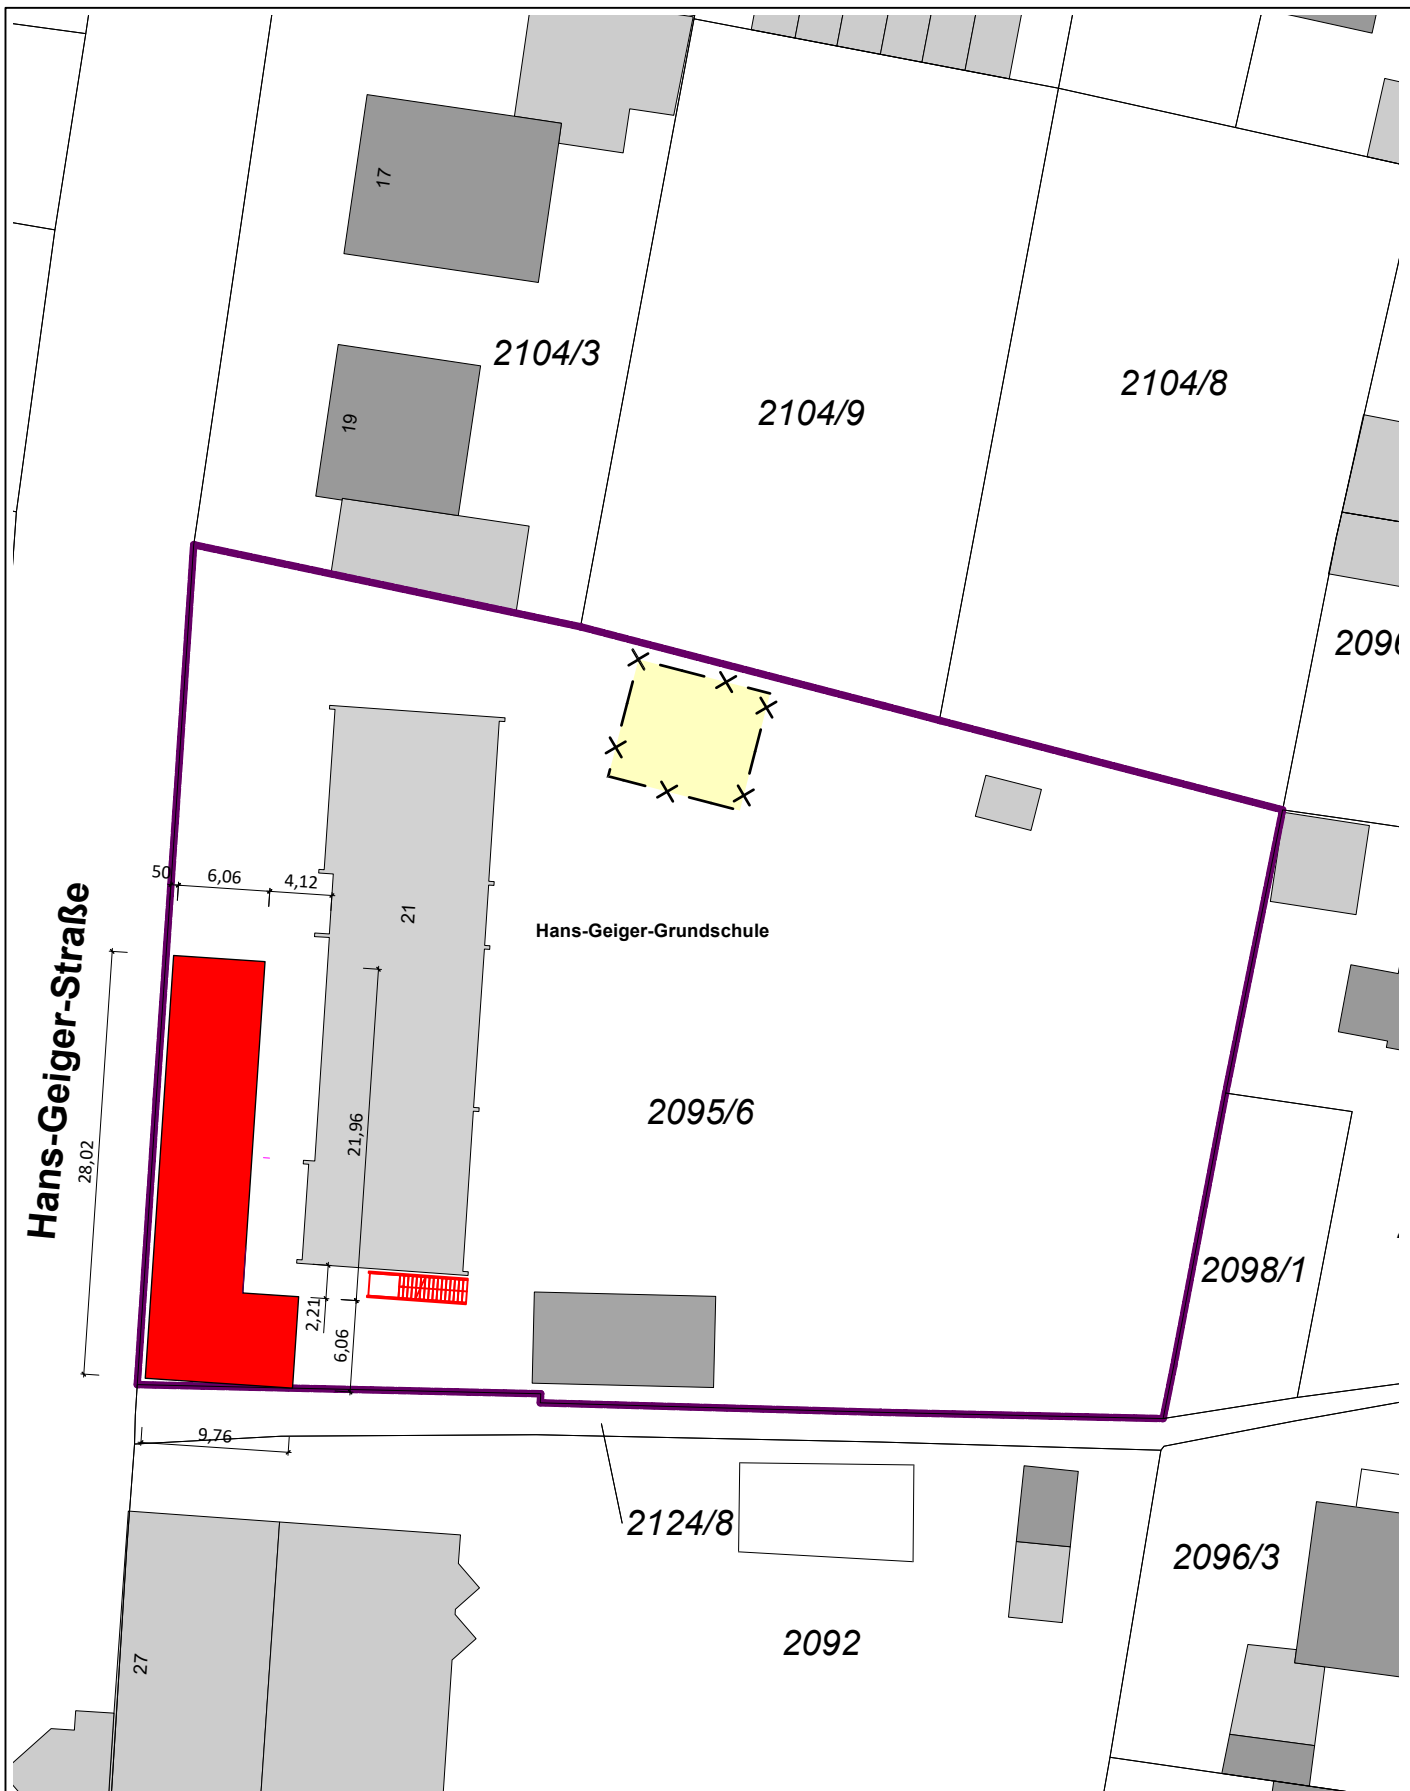

Gemeinde/Stadt: Neustadt an der Weinstraße
 Gemarkung:
 Flurstück: 2095/6
 Maßstab: 1 : 500

Lageplan
 Auszug aus den Geodaten
 Bearbeitung: Abteilung 710 - Bauprojekte
 Datum: 19.05.2026

Stadtverwaltung | Marktplatz 1 | 67433 Neustadt an der Weinstraße
 Tel: 115 Behördennummer | E-Mail: info@neustadt.eu | www.neustadt.eu

Basiskarte: Liegenschaftskarte der Vermessungs- und Katasterverwaltung
 Die Vervielfältigung fuer eigene, nicht gewerbliche Zwecke ist zugelassen.
 Vervielfältigungen fuer andere Zwecke, Veröfentlichungen oder deren Weitergabe an Dritte bedarf der besonderen Genehmigung der Stadtverwaltung Neustadt.



NEUSTADT
 an der **Weinstraße**