


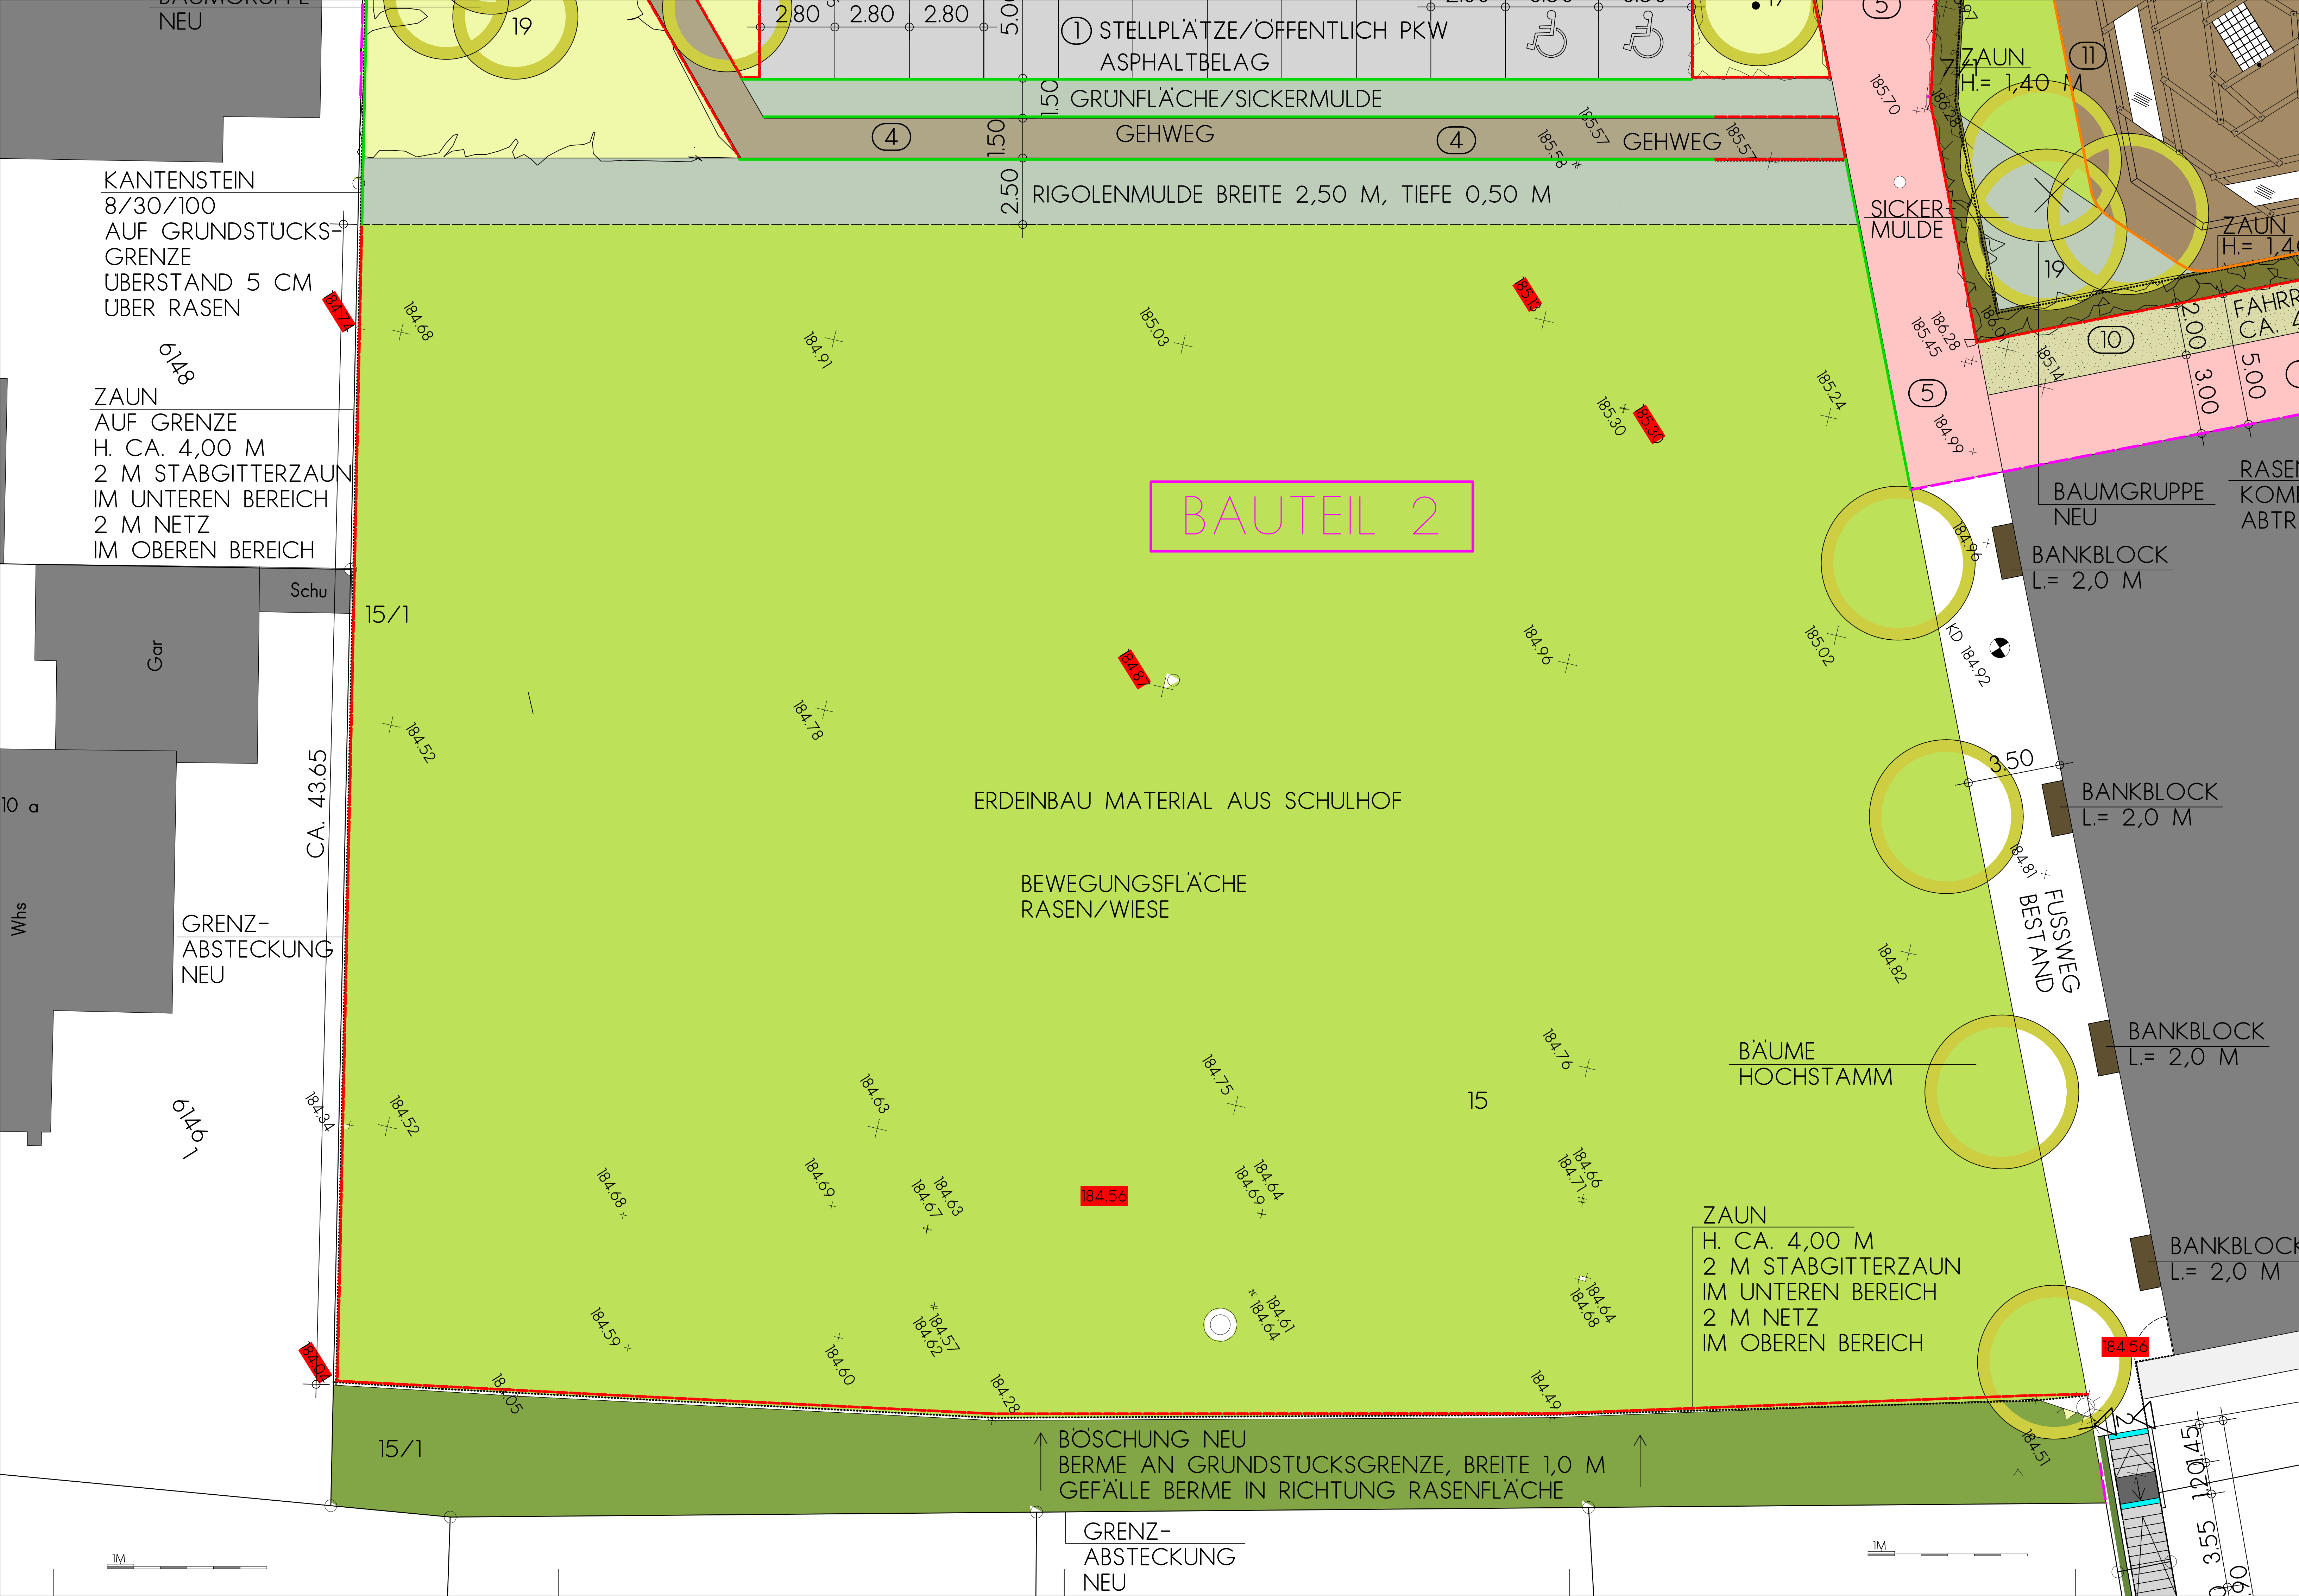

LEGENDE:

180.00 HOHE ALT
180.00 HOHE NEU

GEBAUDE BESTAND

① STELLPLÄTZE ASPHALT BT 3 CA. 373 M²
② ZUFAHRT STELLPLÄTZE ASPHALT CA.406 M²
③ VERKEHRSBERUHIGTER BEREICH
④ GEHWEG BETONSICKERPFLASTER, FARBE MUSCHELKALK CA. 100 M²
⑤ ZUWEGE CA. 336 M²
⑥ EINGANGSBEREICH CA. 51 M²
⑦ SCHULHOF BETONSICKERPFLASTER MUSCHELKALK CA. 1049 M²
⑦⑦ SCHULHOF BETONPFLASTER MIT GRÜNER FUGE CA. 129 M²
⑧
⑨ WASSERGEBUNDENE DECKE
⑩ RASENZIEGEL CA. 126 M²
⑪ FALLSCHUTZ RINDENSCHROT CA. 172 M²
⑫ FALLSCHUTZ SAND
⑬ SPIELFELD KUNSTSTOFFBELAG CA. 161 M²
⑭

15 RASEN CA. 2.830 M²
15/1 WIESE/SICKERMULDE CA. 128 M²
16 PFLANZFLÄCHE CA. 250 M²
17 BAUM HO. NEU
18 BAUM HO. DACHFORM NEU
19 BAUMGRUPPEN NEU
20 HECKEN Z.B. HAINBUCHE
21 STAUDENFLÄCHEN/BODENDECKER
22 OBSTWIESE

ANZAHL ÖFFENTLICHER STELLPLÄTZE 24
STELLPLATZ BEHINDERTE 2
GESAMT 26

○ BESCHILDERUNG/GESAMTKONZEPT/CAMPUS
○ BELEUCHTUNG MASTLEUCHTEN
○ MÖBLIERUNG
○ TISCHTENNIS USW.
○ SPORTGERÄTE

— EINFASSUNG STAHLKANTE CA. +0.70 M ÜBER BELAG CA. 47 LFM
- - - EINFASSUNG STAHLKANTE CA. +0.50 M ÜBER BELAG CA. 102 LFM
- - - EINFASSUNG STAHLKANTE CA. +0.30 M ÜBER BELAG CA. 81 LFM
EINFASSUNG STAHLKANTE OK.= OK. BELAG

..... ZAUN
H. 4,00 M/
2 M STABGITTER UNTEN/2 M NETZ OBEN
— STABGITTERZAUN
H. 1,40 M CA. 87 LFM

○ BAUM ERHALTEN
⊗ BAUM FÄLLEN

— KANTENSTEIN 8/30/100,
ÜBERSTAND ÜBER BELAG 8 CM CA. 316 LFM
— KANTENSTEIN 8/30/100,
OHNE ÜBERSTAND ÜBER BELAG CA. 200 LFM
— BETONPFLASTER, EINZEILER, LÄUFER CA. 121 LFM

PARKPLATZMARKIERUNG-THERMOPLAST,
FARBE WEISS

SONDERZEICHEN Z.B. BEHINDERTENSTELLPLATZ
-THERMOPLAST, FARBE WEISS

FAHRTRICHTUNGSZEICHEN-THERMOPLAST,
FARBE WEISS

PROJEKT

STEINSFURT
SCHULE AM GIEBEL
SCHULSTRASSE 16

PLANINHALT

WERKPLAN 2
AUSSENANLAGEN BAUTEIL 2
GRUNDRISS

MASSSTAB

1:100

BEARBEITER

ME

AUFTRAG-NR

MO20-26

PLAN-NR

W2

DATUM

19.05.2026 KE

MICHAEL EPPLER

DIPL.-ING.-FH

FREIER GARTEN-UND
LANDSCHAFTSARCHITEKT

MAUSWEDEL 8

74388 TALHEIM

TEL -07133-4432

FAX -07133-14432

