


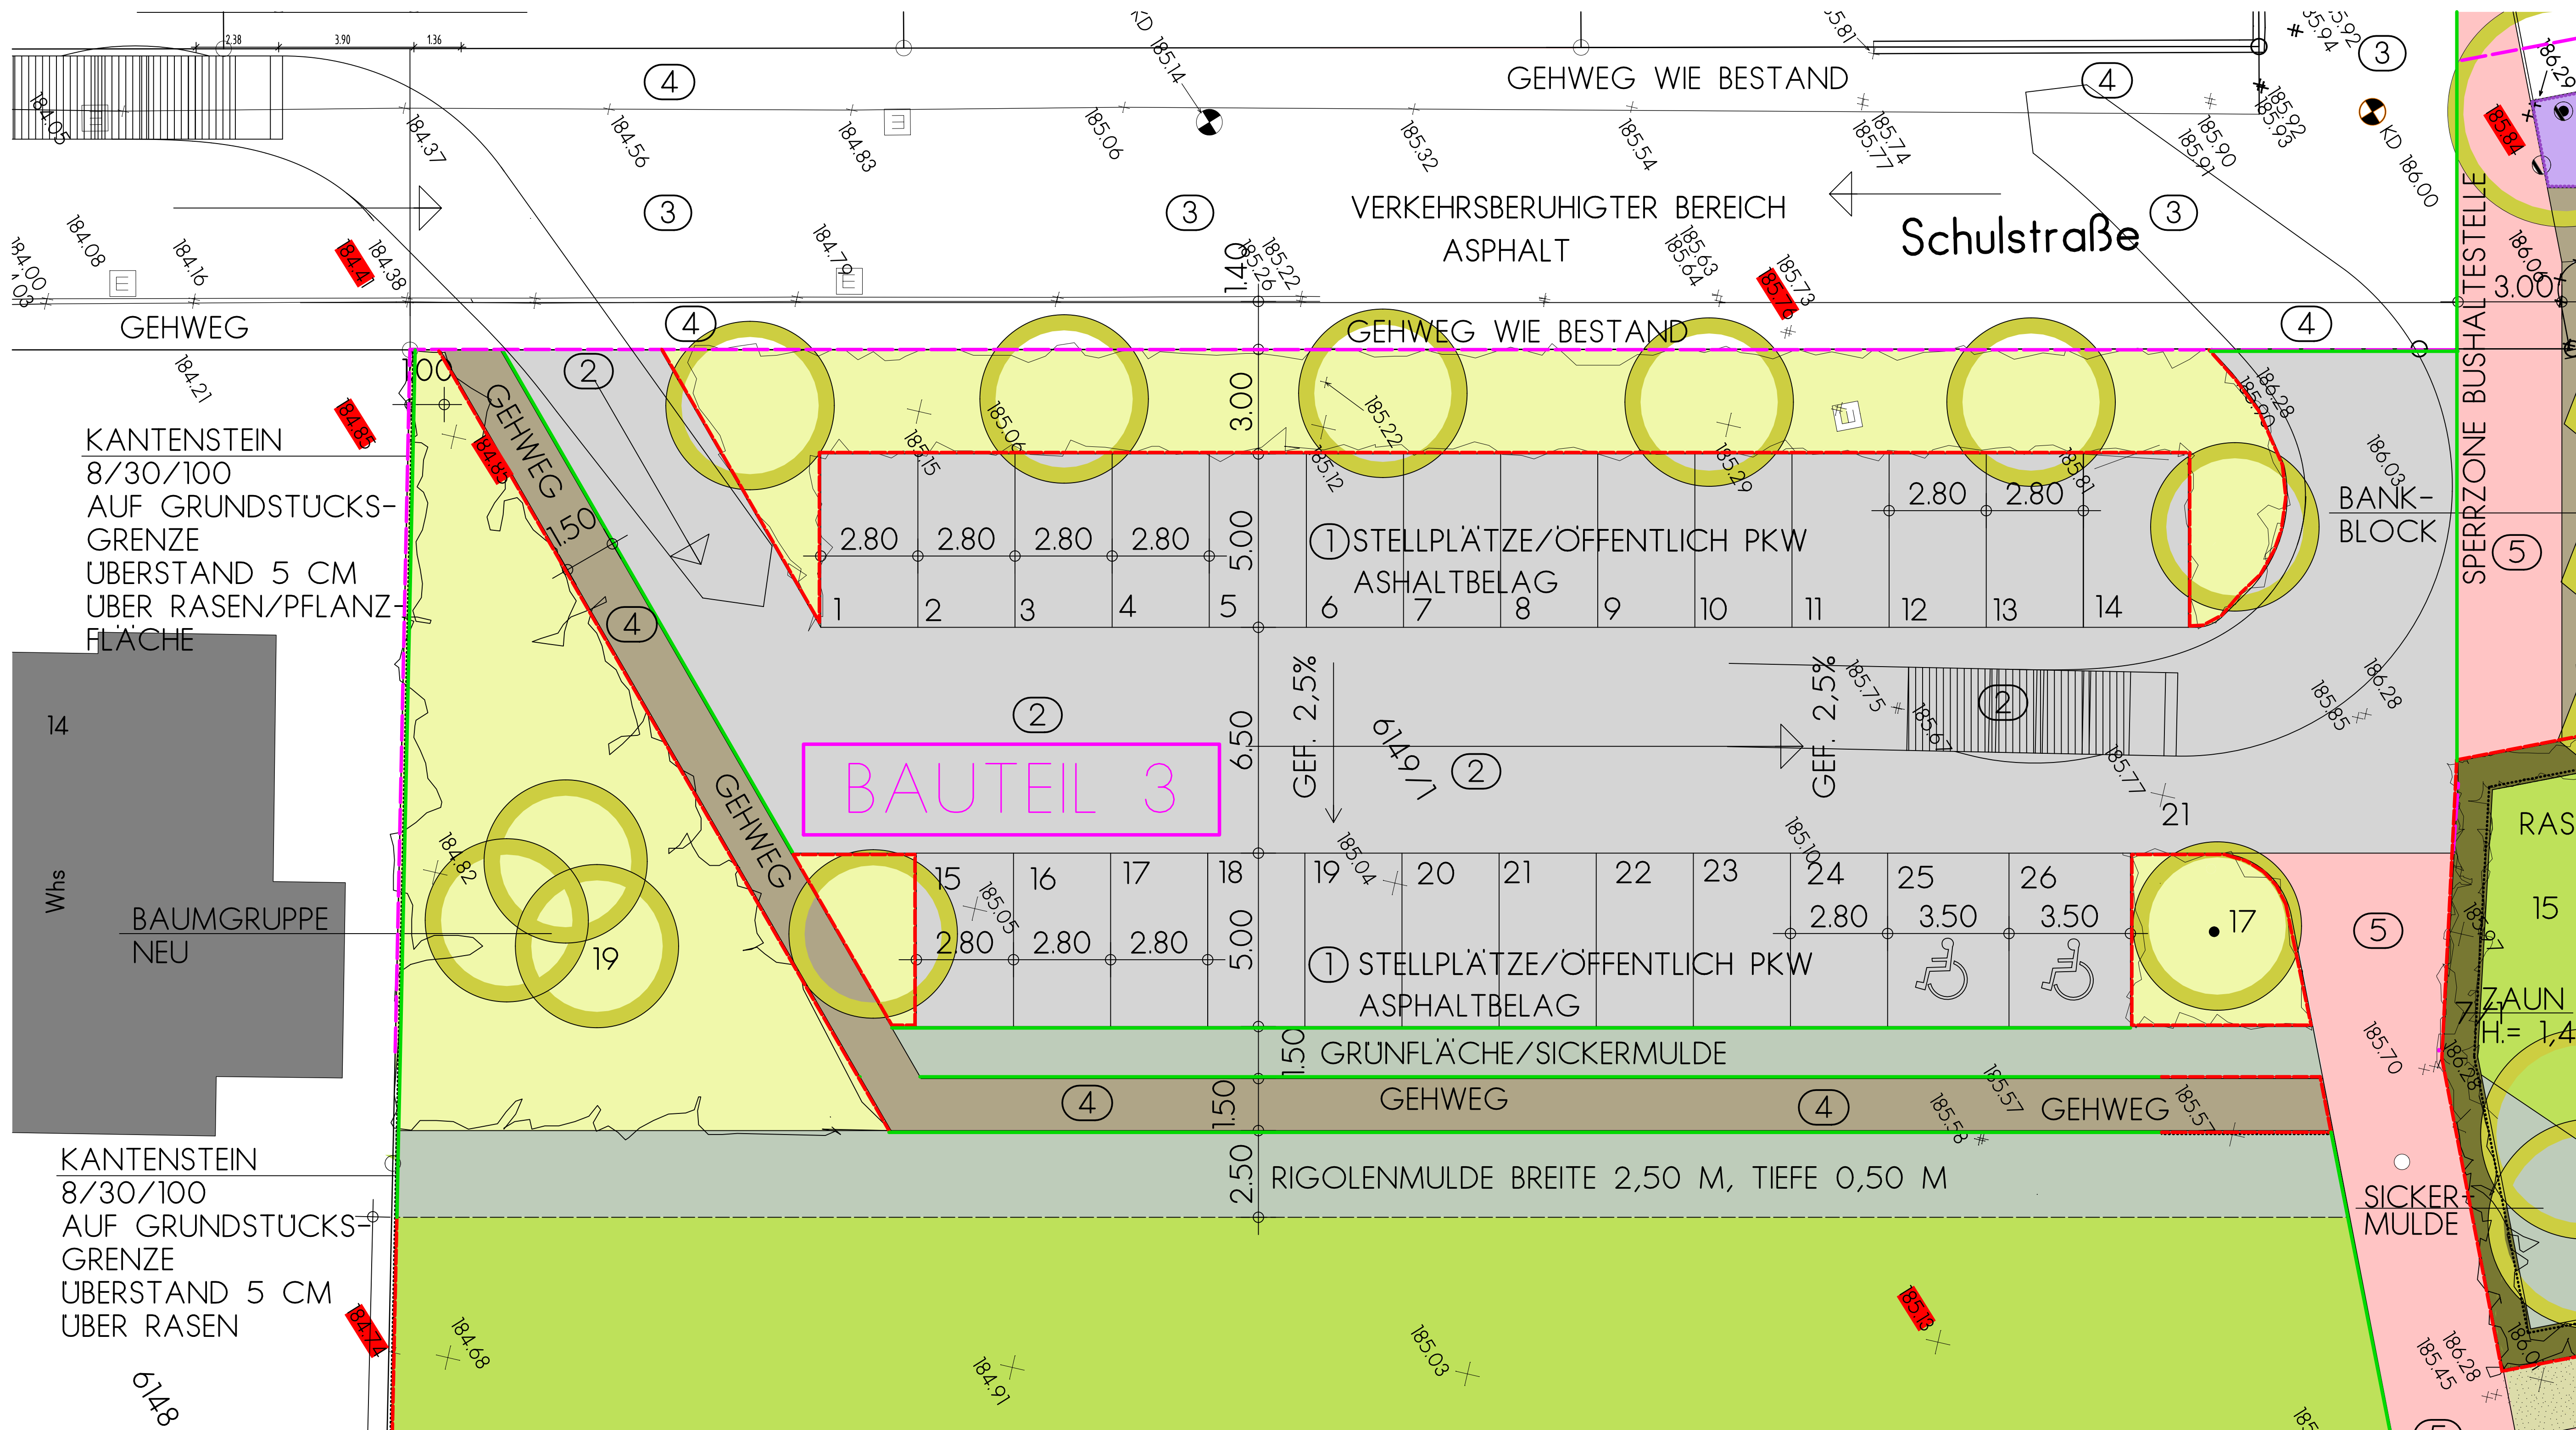

LEGENDE:

- 180.00 HOHE ALT
180.00 HOHE NEU
- GEBAUDE BESTAND
- ① STELLPLÄTZE ASPHALT BT 3 CA. 373 M²
② ZUFAHRT STELLPLÄTZE ASPHALT CA. 406 M²
③ VERKEHRSBERUHIGTER BEREICH
④ GEHWEG BETONSICKERPFLESTER, FARBE MUSCHELKALK CA. 100 M²
⑤ ZUWEGE CA. 336 M²
⑥ EINGANGSBEREICH CA. 51 M²
⑦ SCHULHOF BETONSICKERPFLESTER MUSCHELKALK CA. 1049 M²
⑦① SCHULHOF BETONPFLESTER MIT GRÜNER FUGE CA. 129 M²
⑧
⑨ WASSERGEBUNDENE DECKE
⑩ RASENZIEGEL CA. 126 M²
⑪ FALLSCHUTZ RINDENSCHROT CA. 172 M²
⑫ FALLSCHUTZ SAND
⑬ SPIELFELD KUNSTSTOFFBELAG CA. 161 M²
⑭
- 15 RASEN CA. 2830 M²
15/1 WIESE/SICKERMULDE CA. 128 M²
16 PFLANZFLÄCHE CA. 250 M²
17 BAUM HO. NEU
18 BAUM HO. DACHFORM NEU
19 BAUMGRUPPEN NEU
20 HECKEN Z.B. HAINBUCHE
21 STAUDENFLÄCHEN/BODENDECKER
22 OBSTWIESE

- ANZAHL ÖFFENTLICHER STELLPLÄTZE 24
STELLPLATZ BEHINDERTE 2
GESAMT 26
- BESCHILDERUNG/GESAMTKONZEPT/CAMPUS
○ BELEUCHTUNG MASTLEUCHTEN
○ MOBILIERUNG
○ TISCHTENNIS USW.
○ SPORTGERÄTE
- EINFASSUNG STAHLKANTE CA. +0.70 M ÜBER BELAG CA. 47 LFM
— EINFASSUNG STAHLKANTE CA. +0.50 M ÜBER BELAG CA. 102 LFM
— EINFASSUNG STAHLKANTE CA. +0.30 M ÜBER BELAG CA. 81 LFM
— EINFASSUNG STAHLKANTE OK= OK. BELAG
- ZAUN
H. 4.00 M/
2 M STABGITTER UNTEN/2 M NETZ OBEN
- STABGITTERZAUN
H. 1.40 M CA. 87 LFM
- BAUM ERHALTEN
○ BAUM FÄLLEN
- KANTENSTEIN 8/30/100,
ÜBERSTAND ÜBER BELAG 8 CM CA. 316 LFM
- KANTENSTEIN 8/30/100,
OHNE ÜBERSTAND ÜBER BELAG CA. 200 LFM
- BETONPFLESTER, EINZEILER, LÄUFER CA. 121 LFM
- PARKPLATZMARKIERUNG-THERMOPLAST,
FARBE WEISS
- SONDERZEICHEN Z.B. BEHINDERTESTELLPLATZ
-THERMOPLAST, FARBE WEISS
- FAHRTRICHTUNGSZEICHEN-THERMOPLAST,
FARBE WEISS

PROJEKT
STEINSFURT
SCHULE AM GIEBEL
SCHULSTRASSE 16

PLANINHALT
WERKPLAN 3
AUSSENANLAGEN BAUTEIL 3
GRUNDRISS

MASSSTAB
1:100

BEARBEITER
ME

AUFTRAG-NR.
M020-26

PLAN-NR.
W3

DATUM
19.05.2026 KE

MICHAEL EPPLE
DIPLOM-ING-FH
FREIER GARTEN-UND
LANDSCHAFTSARCHITEKT
MAUSWEDEL 8
74388 TALHEIM
TEL-07133-4432
FAX-07133-14432