
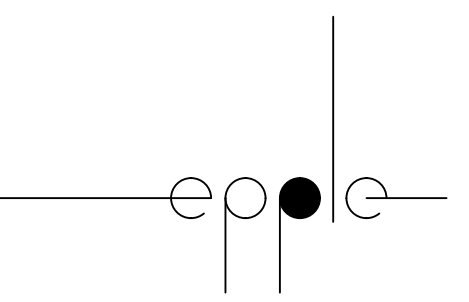


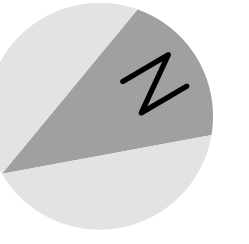

PROJEKT
STEINSFURT
SCHULE AM GIEBEL
SCHULSTRASSE 16

PLANINHALT
WERKPLAN 4
AUSSENANLAGEN ÜBERSICHT
GRUNDRISS EINFASSUNGEN

MASSSTAB
1:200

BEARBEITER
ME


AUFTRAG-NR
MO20-26

PLAN-NR
W4

DATUM
19.05.2026 KE

MICHAEL EPPLE
DIPL.-ING.-FH
FREIER GARTEN-UND
LANDSCHAFTSARCHITEKT
MAUSWEDEL 8
74388 TALHEIM
TEL-07133-4432
FAX-07133-14432

- LEGENDE:
- EINFASSUNG STAHLKANTE CA. +0.70 M ÜBER BELAG CA. 47 LFM
 - EINFASSUNG STAHLKANTE CA. +0.50 M ÜBER BELAG CA. 102 LFM
 - EINFASSUNG STAHLKANTE CA. +0.30 M ÜBER BELAG CA. 81 LFM
 - EINFASSUNG STAHLKANTE OK= OK. BELAG
 - KANTENSTEIN 8/30/100, ÜBERSTAND ÜBER BELAG 8 CM CA. 316 LFM
 - KANTENSTEIN 8/30/100, OHNE ÜBERSTAND ÜBER BELAG CA. 200 LFM
 - BETONPFLASTER, EINZELER, LÄUFER CA. 121 LFM

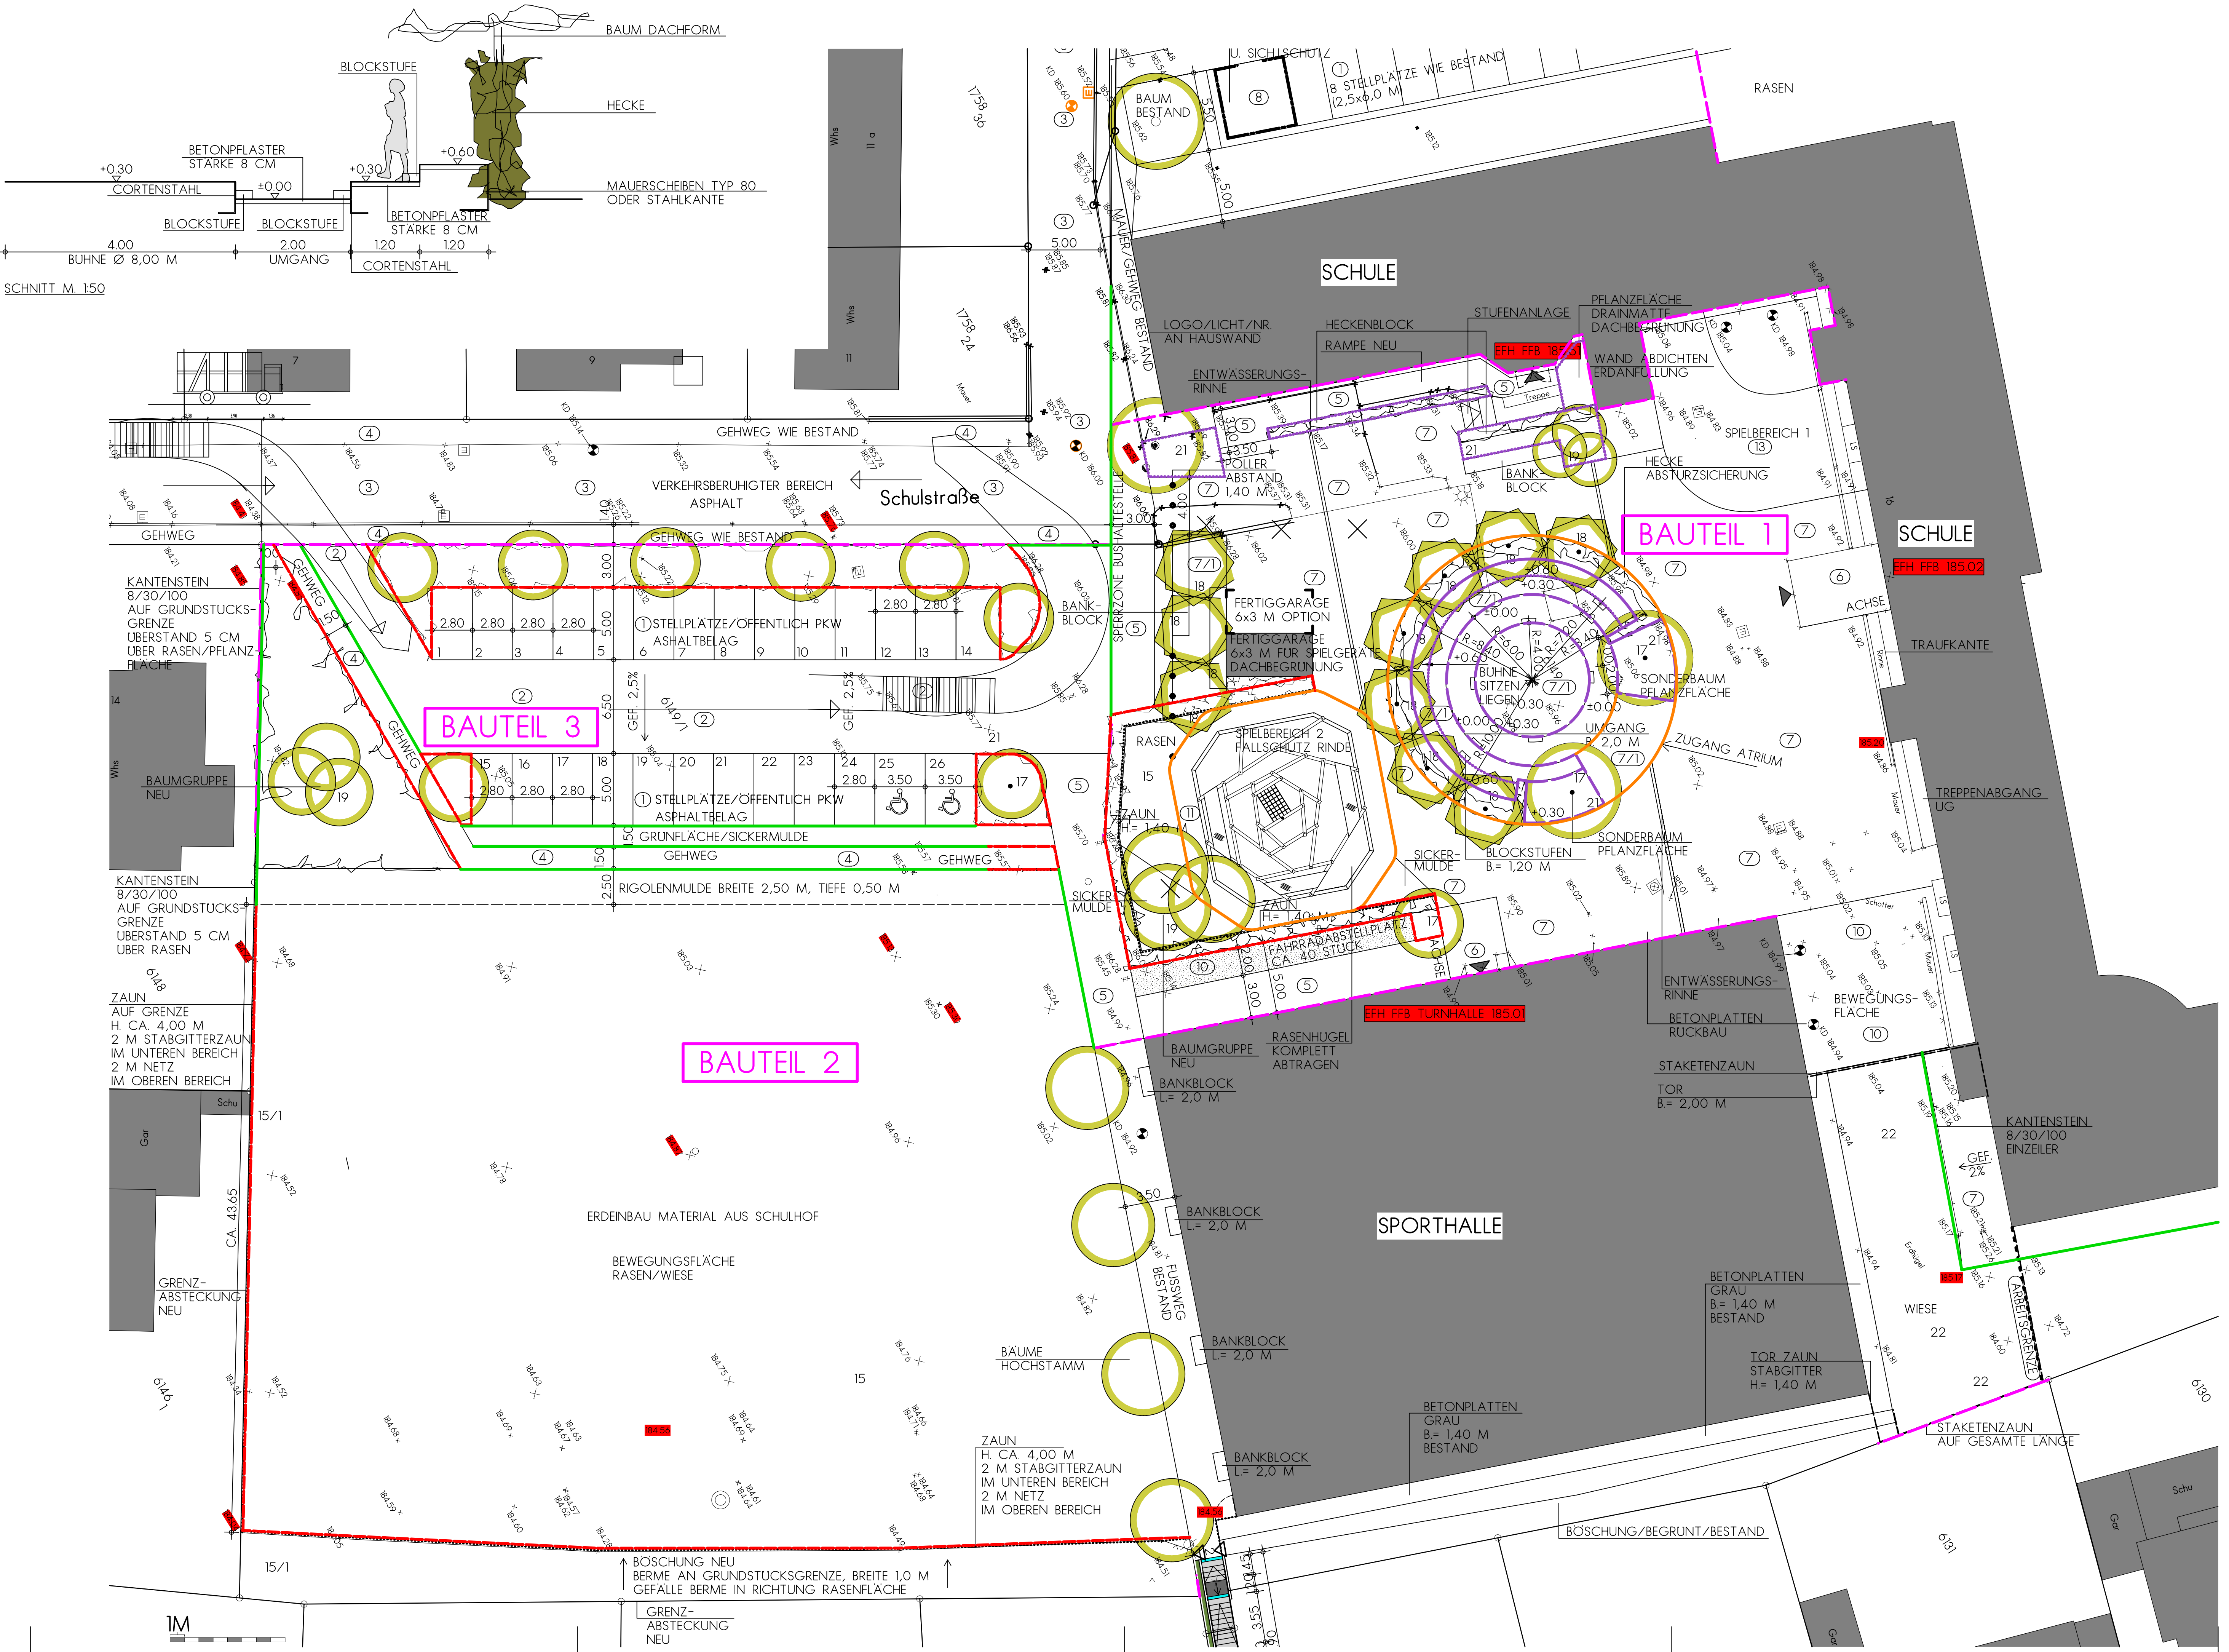

SCHNITT M. 1:50