


Ba, 3D Ansicht 1



Ba, 3D Ansicht 2

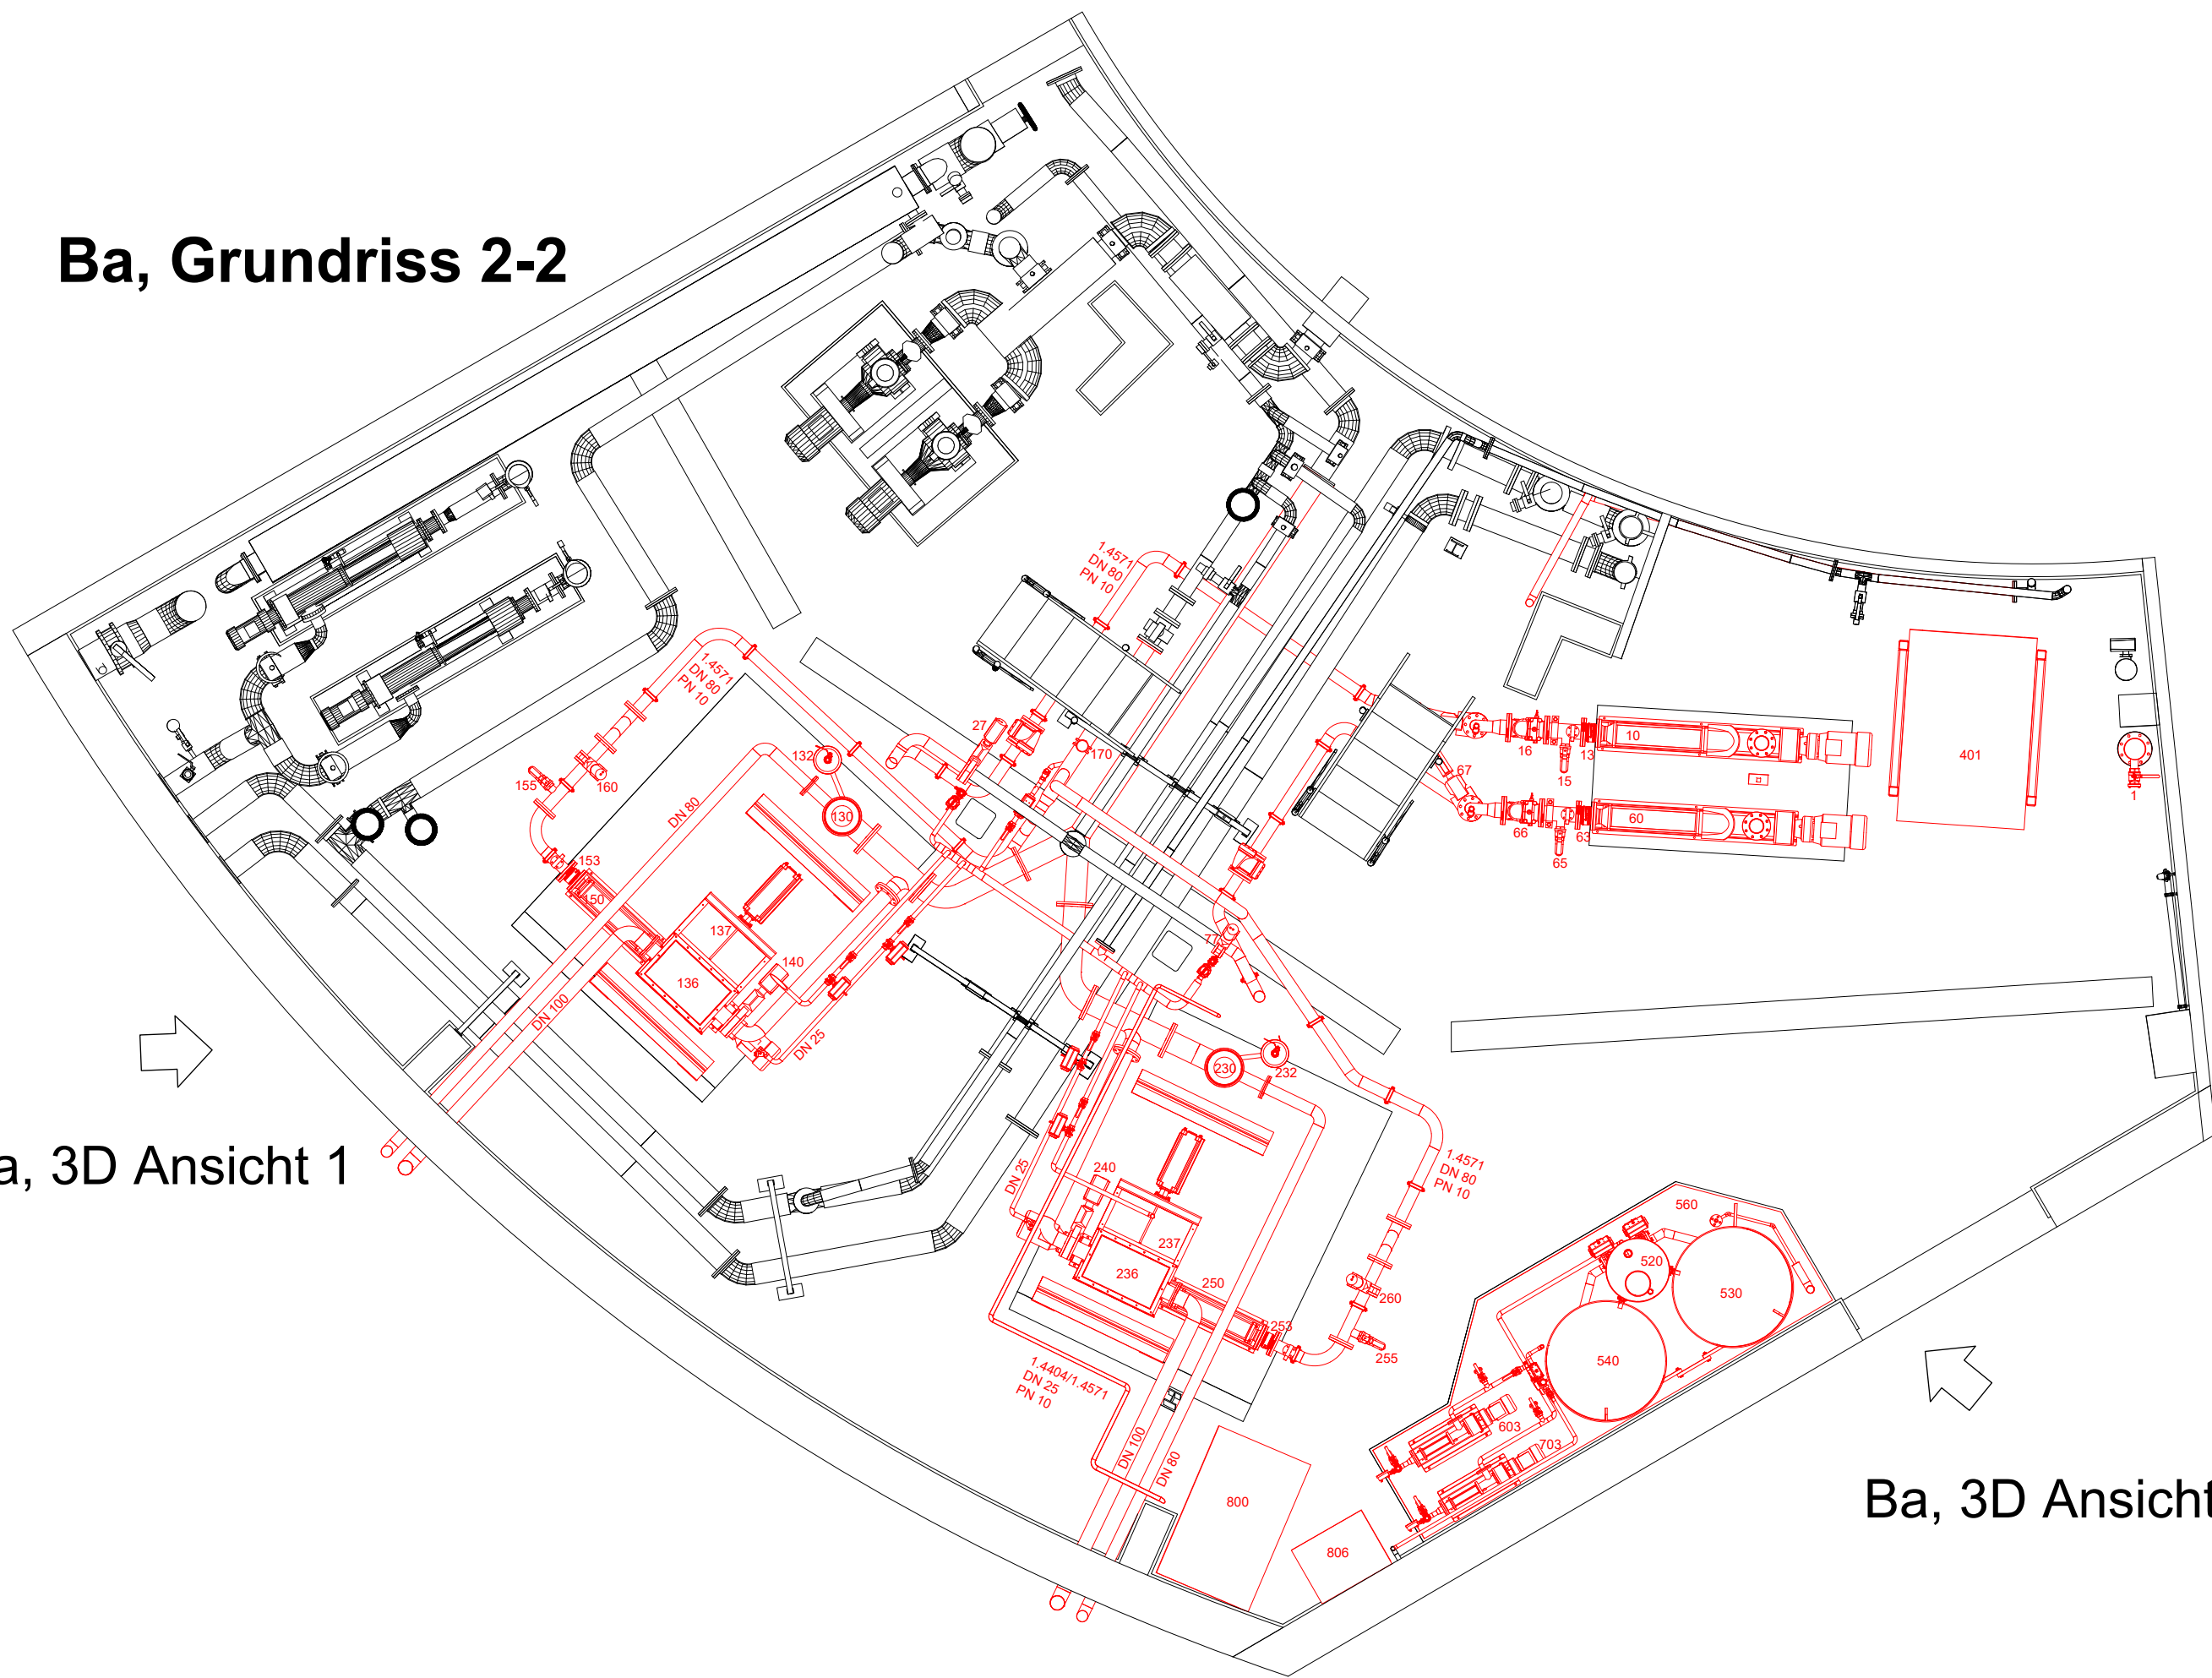

Ba, Grundriss 2-2

Ba, 3D Ansicht 1

Ba, 3D Ansicht 2

Legende:

Bau MT

Die Nummerierung auf dem Aufstellungsplan entspricht der Nummerierung in der AML und R+I

Maßstab 1: 50

0m

0,5m

1,0m

1,5m

2,0m

2,5m

Nr.	Änderungen	geänd. am	Name	gepr. am	Name
Projekt: ESN Kläranlage Neustadt Maschinelle Überschussschlammeindickung					
Planinhalt: Ausführungsplanung Neubau/ Aufstellungsplan Maschinen -und Anlagentechnik Eingangsebene		Maßstab: 1: 50			
		Zeichnungs-Nr.: 1420_01_05.01			
Verfahrensgeber/ Generalplaner:		Gezeichnet: CHE Datum: 30.04.2026			
 D-44803 Bochum - Auf der Heide 8a Tel.: +49 234/ 938 98-0 E-Mail: boero@denkertingenieure.de		Gesehen: YRT Datum: 30.04.2026			
Bochum, den					
Dipl.-Ing.Y. Reza-Tehrani					
Sämtliche Maße sind verantwortlich zu prüfen. Unvollständigkeit sind dem Planverfasser unverzüglich mitzuteilen. Die Weitergabe der Pläne an Dritte ist nur mit schriftlicher Genehmigung der Denker Ingenieure gestattet. Die Zeichnung entbindet nicht von der LV konformen und funktionsfähigen Ausführung der Gesamtanlage.					
Y:\Zeichnungen AutoCAD\ESN Neustadt\Planung MUSE\Ausführungsplanung\ESN Neustadt_MUSE_AP_1420_01_04.01_Ba.Grundriss.dwg					