



Ansicht

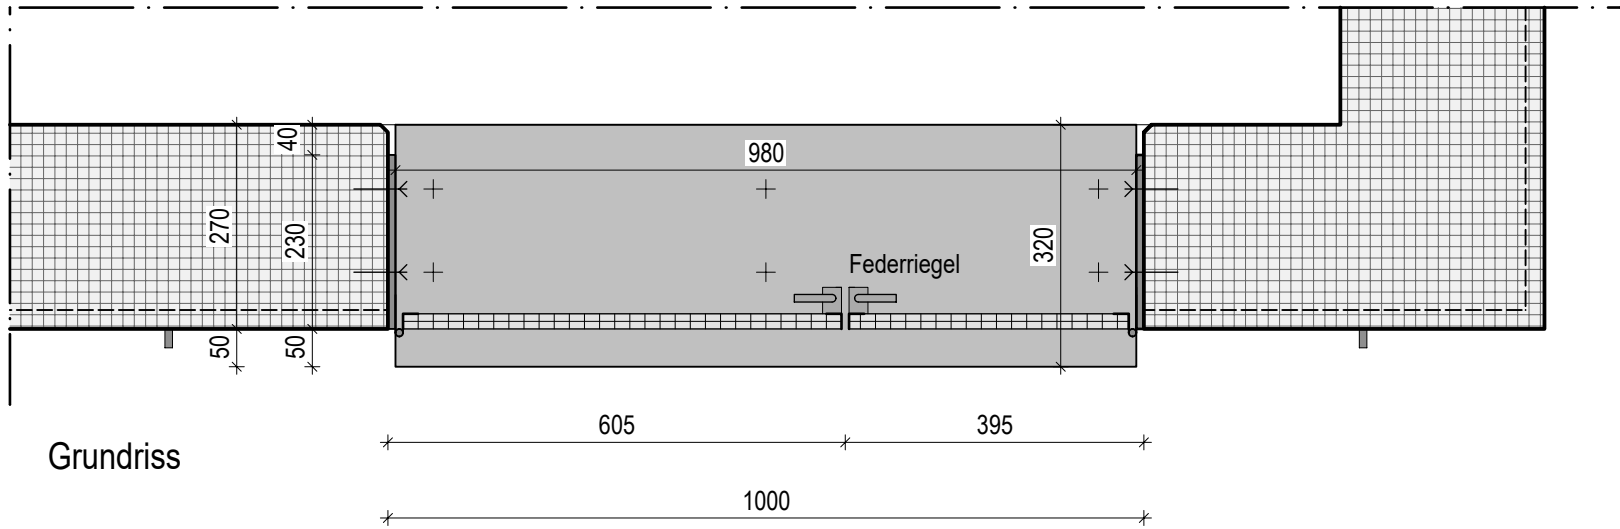

Grundriss

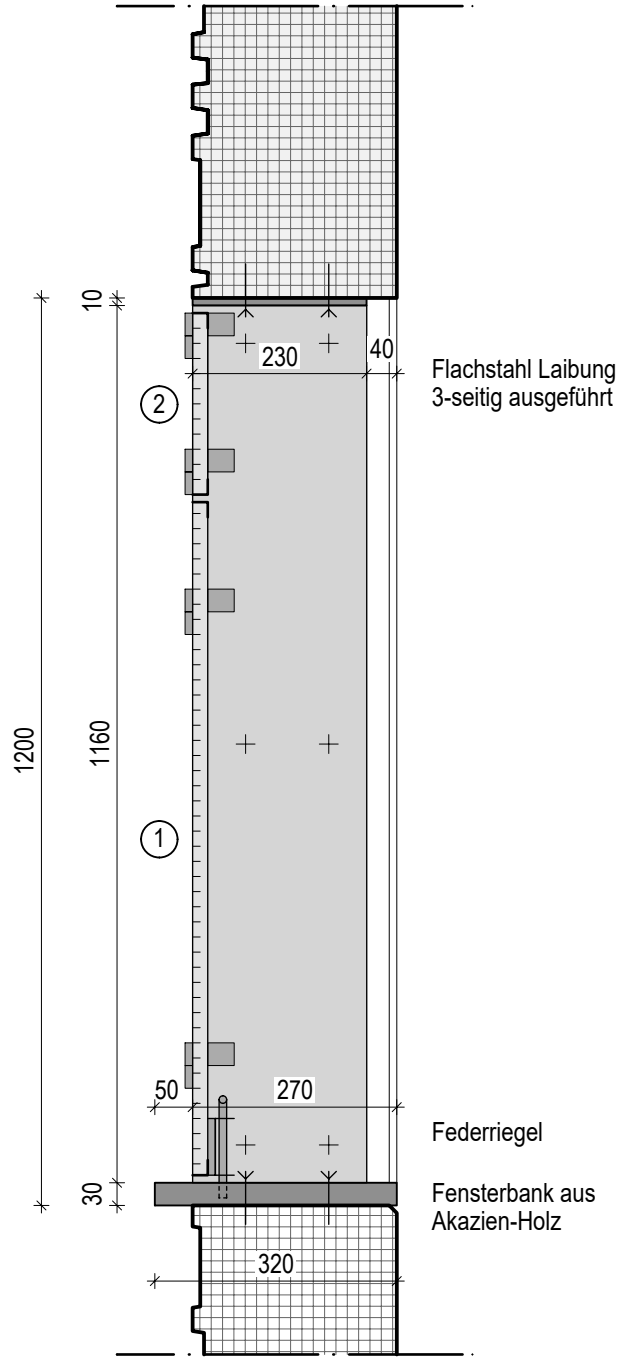


Schnitt



Index	Änderung	Datum/Gez.
-------	----------	------------

Hinweise :
Alle Maße sind am Bau zu Prüfen !!!
Unstimmigkeiten sind sofort mit der Bauleitung zu klären
Fenster- Tür- und Brüstungshöhen sind Rohbaumaße und beziehen sich auf OK FFB
einzelne Rohbaumaße bezogen auf OK RFB sind durch (Klammern) gekennzeichnet
Dieser Plan gilt nur in Verbindung mit sämtlichen Ausführungs- und Detailplänen
Für die Ausführung gelten weiterhin folgende Planunterlagen:
Schal- und Bewehrungspläne, Ausführungspläne
HLS + ELT + Freianlagen.

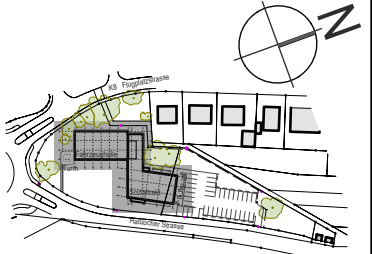

Projekt	Neubau Feuerwehrgaragehaus NW- Haßlocher Strasse 67435 Neustadt
Bauherr	Stadt Neustadt an der Weinstrasse Marktplatz 1 67433 Neustadt

Projektleiter/Sachbearbeiter	Erstellungsdatum 08.06.2026
	Maßstab 1:10

Zeichnung
**Gitterrostfenster Turm
mehrtteilig**

Projekt-Nr. 556-16	Zeichn.-Nr. D 912	Index
------------------------------	-----------------------------	-------