
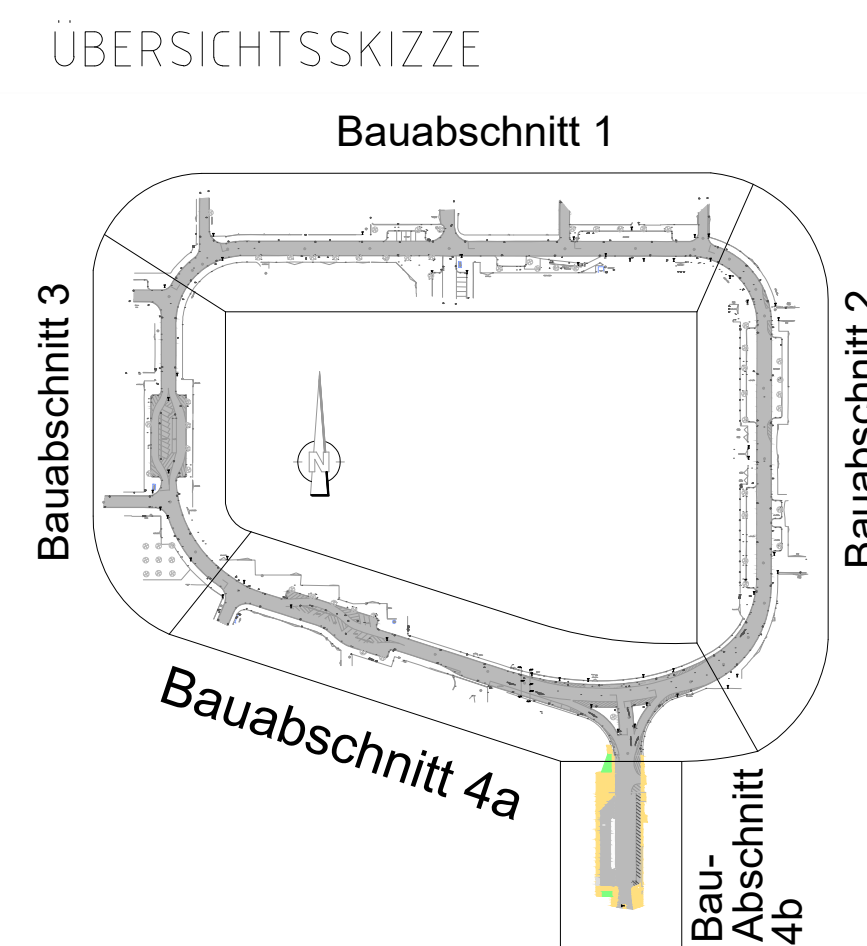


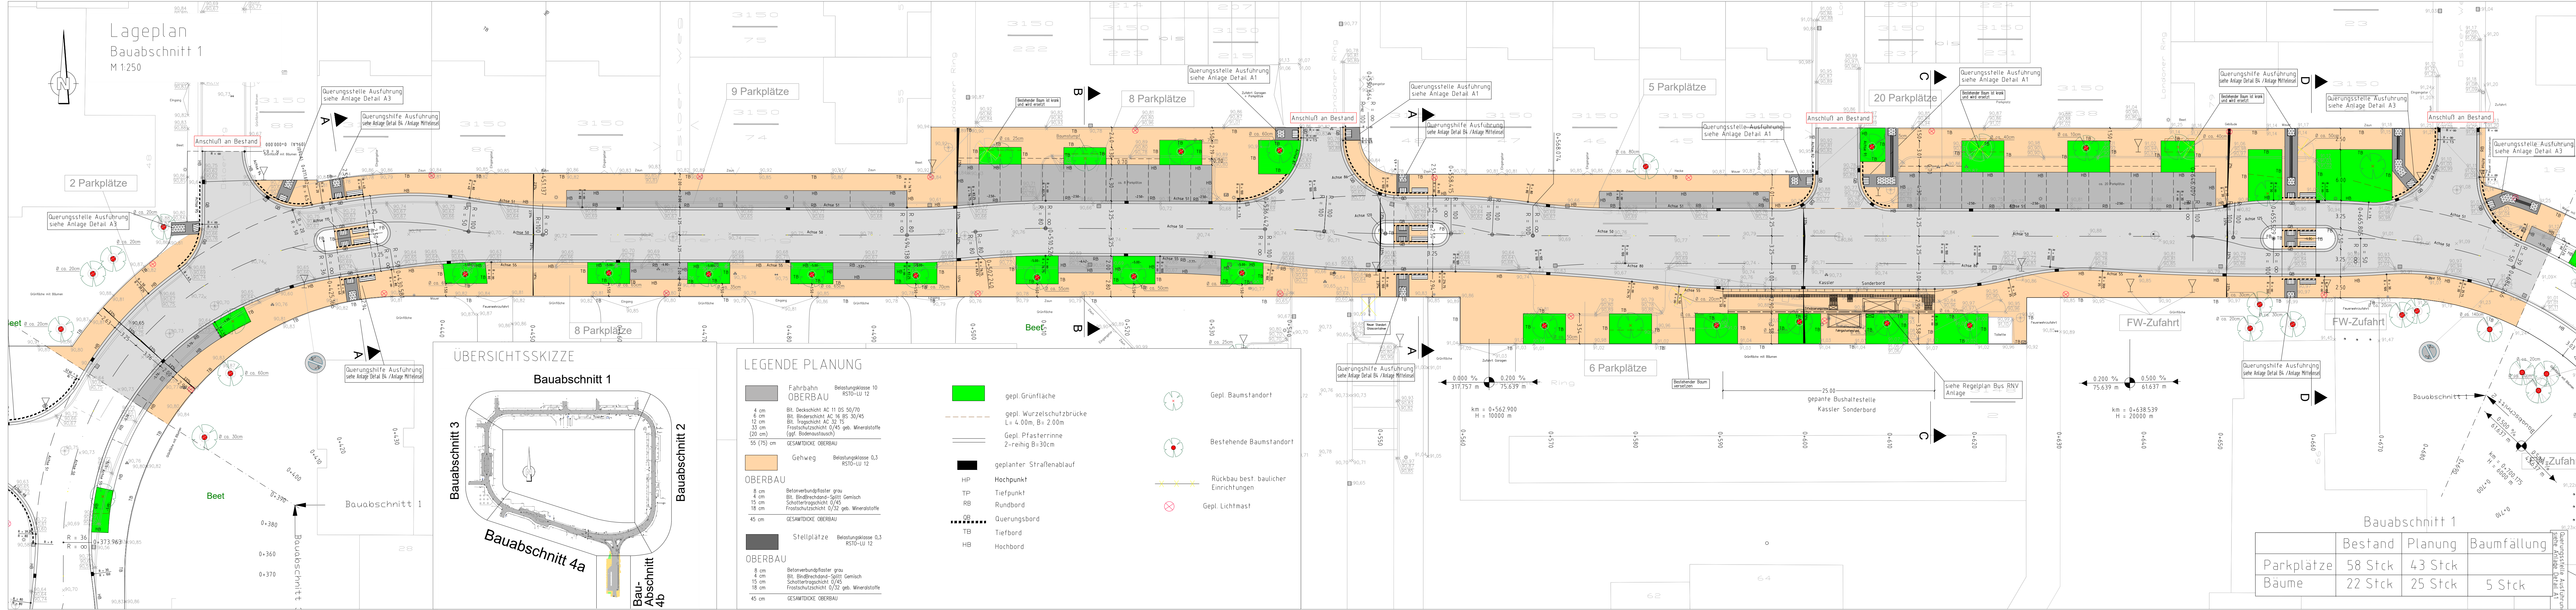

LEGENDE PLANUNG	
FAHRBAHN OBERBAU	
4 cm Bit. Deckschicht AC 11 DS 50/70	gepl. Grünfläche
6 cm Bit. Binderschicht AC 16 BS 30/45	gepl. Wurzelschutzbrücke L= 4,00m, B= 2,00m
12 cm Bit. Tragschicht AC 32 TS	Gepl. Pflasterrinne 2-reihig B=30cm
53 cm Frostschuttschicht 0/45 geb. Mineralstoffe (ggf. Bodenaustausch)	geplanter Straßenablauf
55 (75) cm GESAMTDICKE OBERBAU	HP Hochpunkt
GEHWEG OBERBAU	
8 cm Betonverbundpflaster grau	TP Tiefpunkt
4 cm Bit. Binderschicht-Splitt Gemisch	RB Rundbord
15 cm Schottertragschicht 0/45	OB Querbord
18 cm Frostschuttschicht 0/32 geb. Mineralstoffe	TB Tiefbord
45 cm GESAMTDICKE OBERBAU	HB Hochbord
STELLPLATZ OBERBAU	
8 cm Betonverbundpflaster grau	
4 cm Bit. Binderschicht-Splitt Gemisch	
15 cm Schottertragschicht 0/45	
18 cm Frostschuttschicht 0/32 geb. Mineralstoffe	
45 cm GESAMTDICKE OBERBAU	

Legende Bestand	
	Hausanschluss
	Streckenschieber
	Ferngas
	Hydrant
	Schacht
	Poller
	Schacht
	Baum
	Kaugummiautomat
	Zigarettenautomat
	Fahnenmastständer
	Mülleimer
	Fenster Tiefgarage
	Kabelverteiler
	VZ
	Lampe
	SK
	Postkasten

A		Blindenleitsysteme aus Regelzeichnung der Stadt LU in Lageplanung konstruieren	02/2026	Merz
INDEX		Änderung	Datum	ZEICHEN
INGENIEUR-GESELLSCHAFT mbH		LUDWIGSHAFEN, DEN 29.08.2025	Bearb. 08/2025	Merz
67061 LUDWIGSHAFEN		MUNDENHEIMER STRASSE 100	Gez. 08/2025	Merz
TELEFON 0621/6690330		TELEFAX 0621/6690330	Gepr. 08/2025	Merz
		Ausführungsplanung		

Stadt am Rhein		Unterlagen: 2	
Dezernat für Bau, Umwelt und Verkehr, WBL		Blatt-Nr.: 1a	
Bereich Tiefbau		Reg.- Nr.:	
Ausbau Londoner Ring in Ludwigshafen am Rhein		Reg.- Nr.	Zeichen
		bearbeitet	
		gezeichnet	
		geprüft	
Lageplan BA 1		Maßstab: 1:250	
		4-1402 Projektleiter:	
Aufgestellt und genehmigt: Stadtverwaltung Ludwigshafen am Rhein, Bereich Tiefbau, Rheinfelderstraße 9, 67061 Ludwigshafen am Rhein		4-1403 Projektleiter:	
		4-1414 Abteilungsleiter:	
Ludwigshafen, den		4-1414 Bereichsleiter:	

	Bestand	Planung	Baumfällung
Parkplätze	58 Stck	43 Stck	
Bäume	22 Stck	25 Stck	5 Stck