



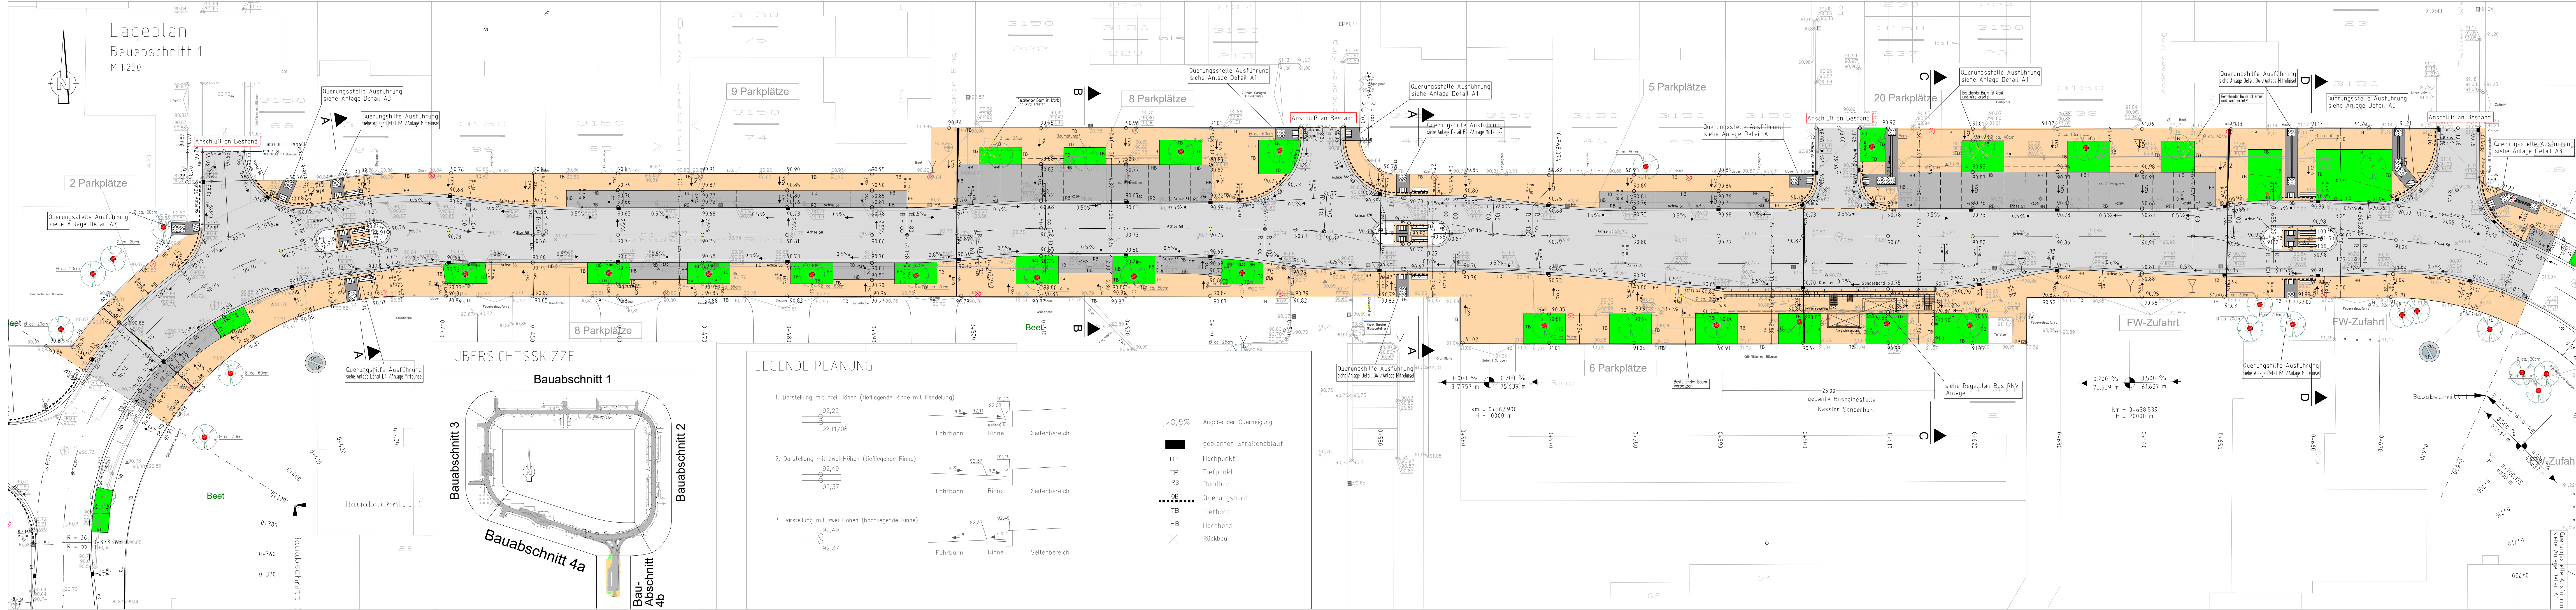

Lageplan
Bauabschnitt 1
M 1:250

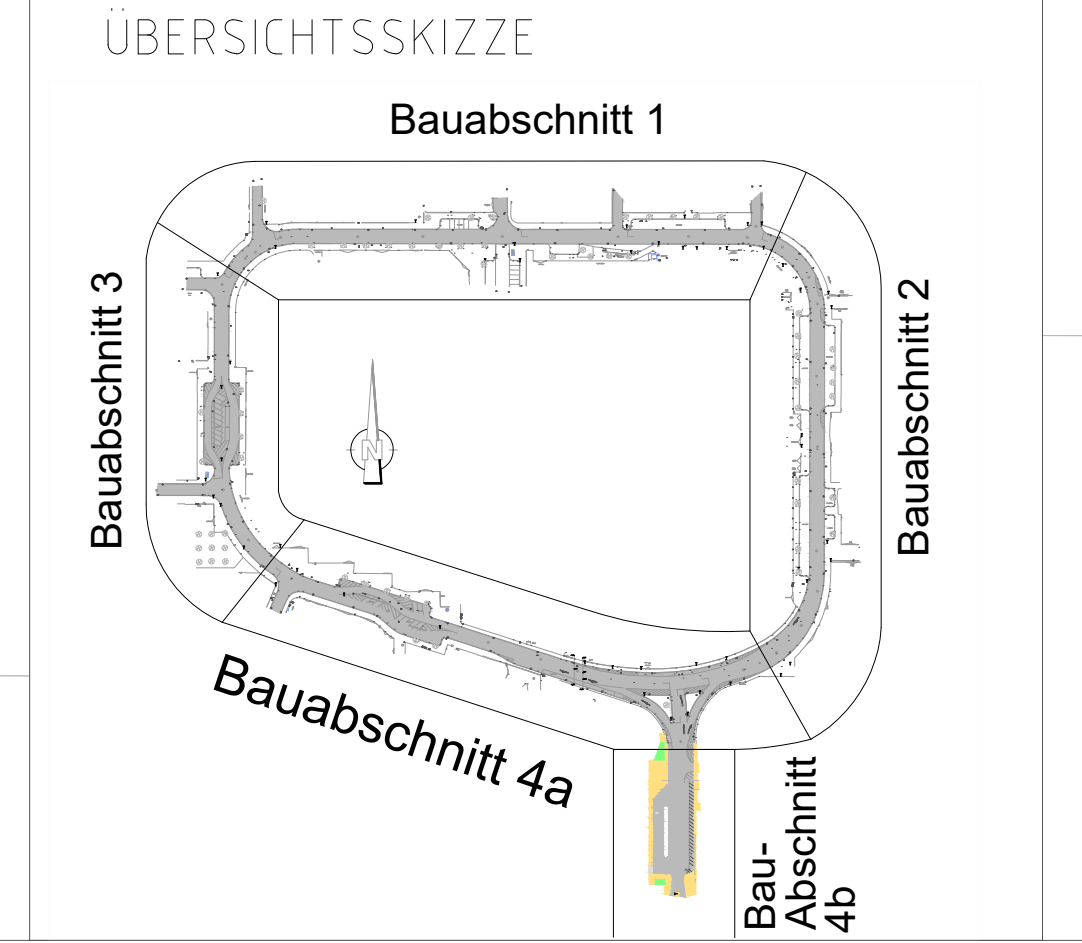

LEGENDE PLANUNG

1. Darstellung mit drei Höhen (tiefliegende Rinne mit Pendelung)

2. Darstellung mit zwei Höhen (tiefliegende Rinne)

3. Darstellung mit zwei Höhen (hochliegende Rinne)

Angabe der Querneigung

geplanter Straßenablauf

HP Hochpunkt
TP Tiefpunkt
RB Rundbord
QB Querungsbord
TB Tiefbord
HB Hochbord
X Rückbau

Legende Bestand

Hausanschluss
Streckenschieber
Ferngas
Hydrant
Schacht
Poller

Schacht
Baum
Kaugummiautomat
Zigarettenautomat
Fahnenmastständer
Mülleimer

Fenster Tiefgarage
Kabelverteiler
VZ
Lampe
SK
Postkasten

INDEX

Änderung

Datum

ZEICHEN

INGENIEUR-GESELLSCHAFT mbH

67061 LUDWIGSHAFEN

TELEFON 0621/66900330

MUNDENHEIMER STRASSE 100

TELEFAX 0621/66900330

LUDWIGSHAFEN, DEN 29.08.2025

Bearb. 08/2025 Merz
Gez. 08/2025 Merz
Gepr. 08/2025 Merz

Ausführungsplanung

Stadt am Rhein

Dezernat für Bau, Umwelt und Verkehr, WBL
Bereich Tiefbau

Ausbau Londoner Ring
in Ludwigshafen am Rhein

Reg.- Nr.
bearbeitet
gezeichnet
geprüft

Zeichen

Deckenhöhenplan BA 1

Maßstab: 1:250

4-14.1 Abteilungsleiter:

4-14.2 Bereichsleiter:

Aufgestellt und genehmigt:
Stadtverwaltung Ludwigshafen am Rhein
Bereich Tiefbau
Rheinuferstraße 9
67061 Ludwigshafen am Rhein

Ludwigshafen, den