


TO DO PIA:

- Deckenspiegel
- Möblierung

TO DO FACHPLANNER:

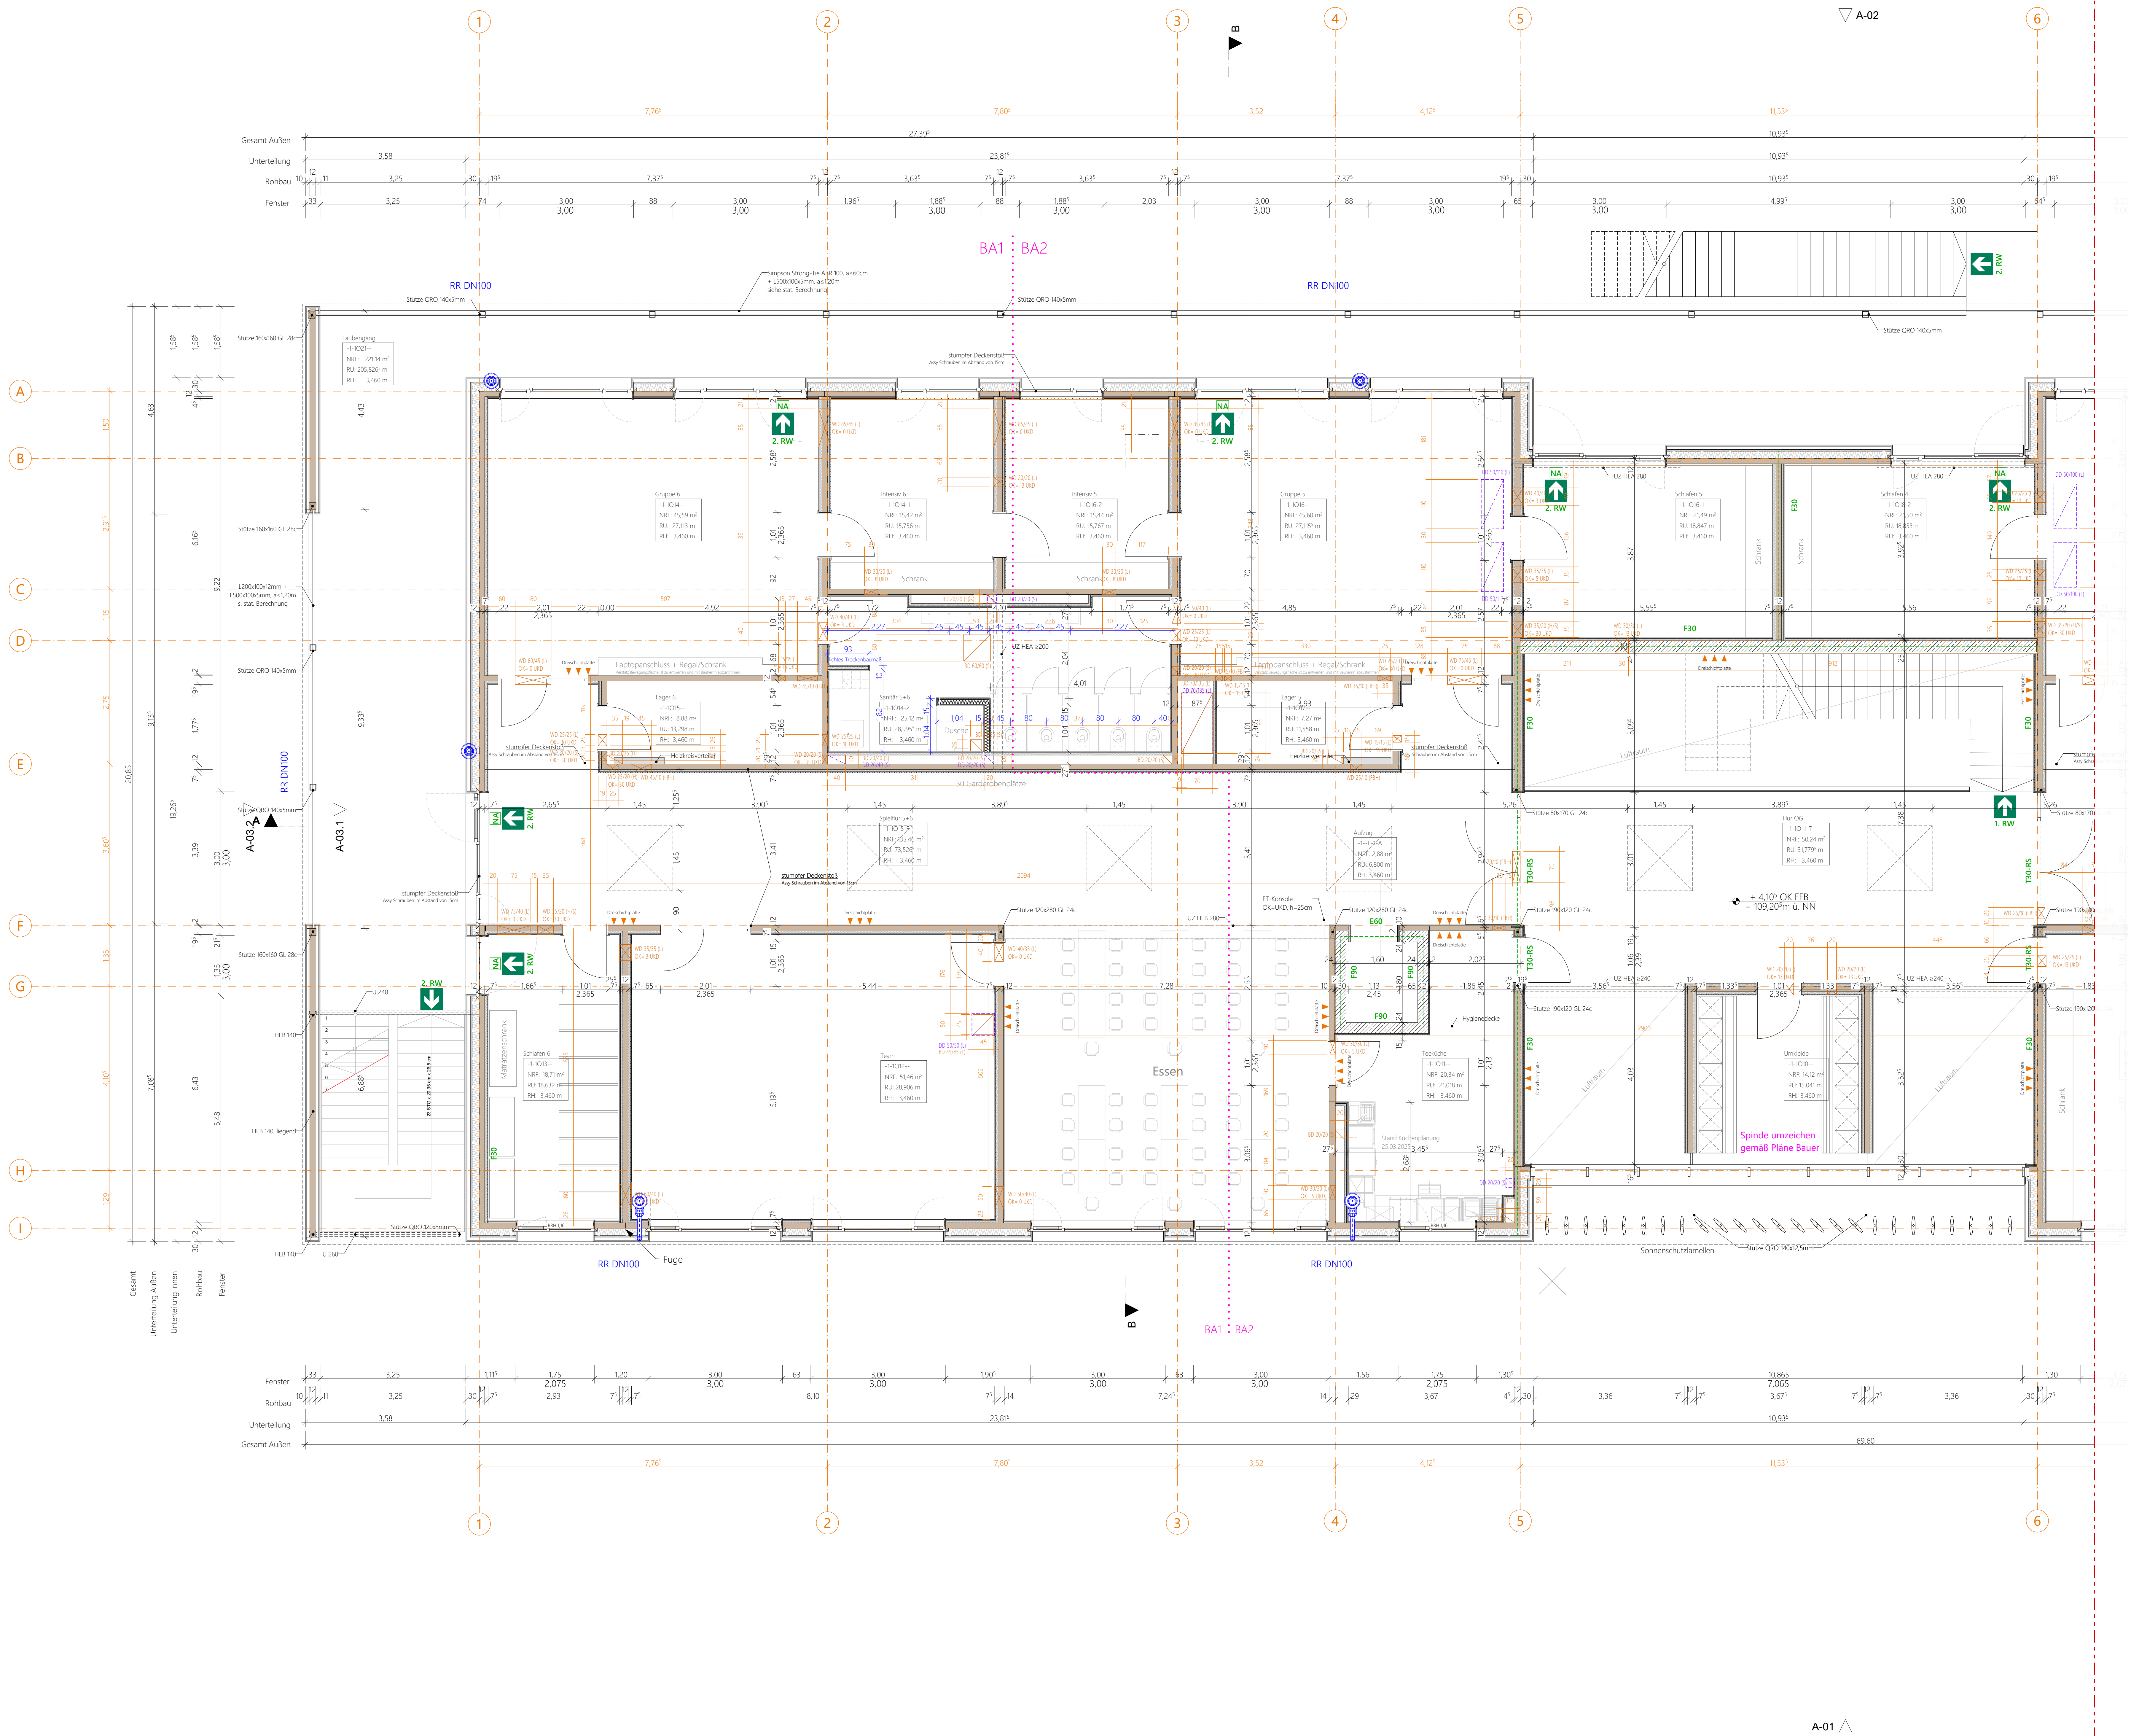

Allgemeines Kennzeichnungssystem Stadt Worms

0195 Straßenschlüssel
-11- Hausnummer

Legende

- Fragestellung Projektsteuerung / Bauherr
- Fragestellung Statik
- Fragestellung Fachplaner HLSE
- Fragestellung Brandschutz
- Fragestellung Bauphysik
- Fragestellung PIA

Legende

Stahlbeton	UK	Unterplatte	Höhenerhebung Rohboden
Mauwerk KSP 20 / 2.0	OK	Oberrunde	Bodenbelagswechsel
Mauwerk KSP 20 / 2.2	VK	Vorderrunde	Decken-/Bodenverengung
Trockenbau auf RFB	FFB	Fertigfußboden	
Trockenbau auf Estrich	RFB	Rohfußboden	Fensteröffnung
Opfen-/Wandbohle	RO	Rohbohle	Öffnungstügel
Beton-Fertigplatte	FD	Fertigplatte	Standfüßel
Dämmung Hart	LSH	Lichte Raumhöhe	Ankerstiftle Feuerwehr
Dämmung weich	BHH	Bräunungshöhe	Indeklebung
Dämmung Schmelzstein	TSD	TSD - TSD Feuerstutzbohle/-stange	Ungelastet
Deckenbohle Bauteile	FSD	FSD - FSD Feuerstutzbohle/-stange	OK RFB
Schotter	Angaben bezüglich Bauteile	Angaben bezüglich Bauteile	OK RFB
abgesenkte Platte	Angaben bezüglich HLSE-Planung	Angaben bezüglich HLSE-Planung	
Hohlwand / Doppelwand	Wand-/Bodenbohle, Wandbohle	Wand-/Bodenbohle, Wandbohle	
Maßstab Planung	Deckenbohle	Deckenbohle	
Maße sind zu prüfen			
Maßstab Aufmaß			

Legende

Achtung: erhöhte Anforderungen an Toleranzen beachten!

Alle Höhenmaße sind nach dem Metermaß zu nehmen.
Alle Höhenmaße beziehen sich auf OK RFB, es sei denn, es ist ausdrücklich anders angegeben!
BRH beziehen sich auf OK RFB.
Alle Maße sind vom Auftragnehmer am Bau verantwortlich zu nehmen und zu prüfen.
Unstimmigkeiten sind vor der Ausführung mit den Architekten und der Bauleitung zu klären.
Die aktuellen Pläne der Fachingenieure sind mit den Plänen der Architekten und des Tragwerkplaners auf Übereinstimmung zu klären. Die dargestellte Planung gilt nur in Verbindung mit den Ausarbeitungs- und Ausführungsplänen der Fachingenieure!
Sämtliche Einbauteile und Ausparungen im Aufmaß nach Angabe des Herstellers.

±0,00 = 105.10 ü.NN

Index	Datum	Änderungen - Bearbeiter
K	23.07.2026	Änderung Abmessungen Duschen, Vorstandschaire Foyer - eh
J	18.05.2026	Bemittlung Sanitär - eh
I	28.04.2026	Wandbelag Fliesen, Sprossenwände - eh
H	25.03.2026	Wandverkleidung Dreischichtplatten - eh
G	09.02.2026	Einarbeitung Holzfäulen - eh
F	04.12.2025	Anpassung Wandscheitels Laubengang, Einarbeitung Ausparungen HLS - eh
E	14.11.2025	Statik aktualisiert, Innentreppe verschoben, Beplankung Innenwände, Anpassung Rohbauführungen - eh
D	27.08.2025	Eintragung Statik, Breite Notausgangstüren, Verschieben Wand Eingang Nord - jk
C	04.04.2025	Gebäudebreite, Foyer Stb-Wand, Stütze, Verschiebung Achse D, Treppen, Küchen - jk
B	21.02.2025	Küchenplanung 20.10.2024, Treppen, Gebäudehöhe, Vorwände, Fenster, Intensivräume, Möblierung - jk
A	09.10.2024	Planstand - Anpassung Achsen, Vorwände, Überprüfung Barrierefreiheit - jk
VA	23.07.2024	Planerstellung

WERKPLANUNG

Neubau einer Kindertagesstätte mit
6 Kindergartengruppen und 2
Krippengruppen
Carl-Villinger Straße
67549 Worms

Auftraggeber
Stadtverwaltung Worms Bereich 8.3
Marktplatz 2
67547 Worms

Projek-Nr.
331

Planformat
DIN A0

Planerstellung
22.07.2024

Gez.
jk

Maßstab
1:50

Plan-Nr.
23.05.-GR-03-K

Planstand
04.08.2026

Karlstraße 27a
76133 Karlsruhe
T 0721 967 17-00
F 0721 967 17-99

Kirchstraße 10
68159 Mannheim
T 0621 4373 18-10
F 0621 4373 55-16

Heinrich-Heine-Platz 2
76829 Lenzlin
T 06341 28 39-20
F 06341 28 39-22

Werkplan Grundriss 1.0G 1/2