


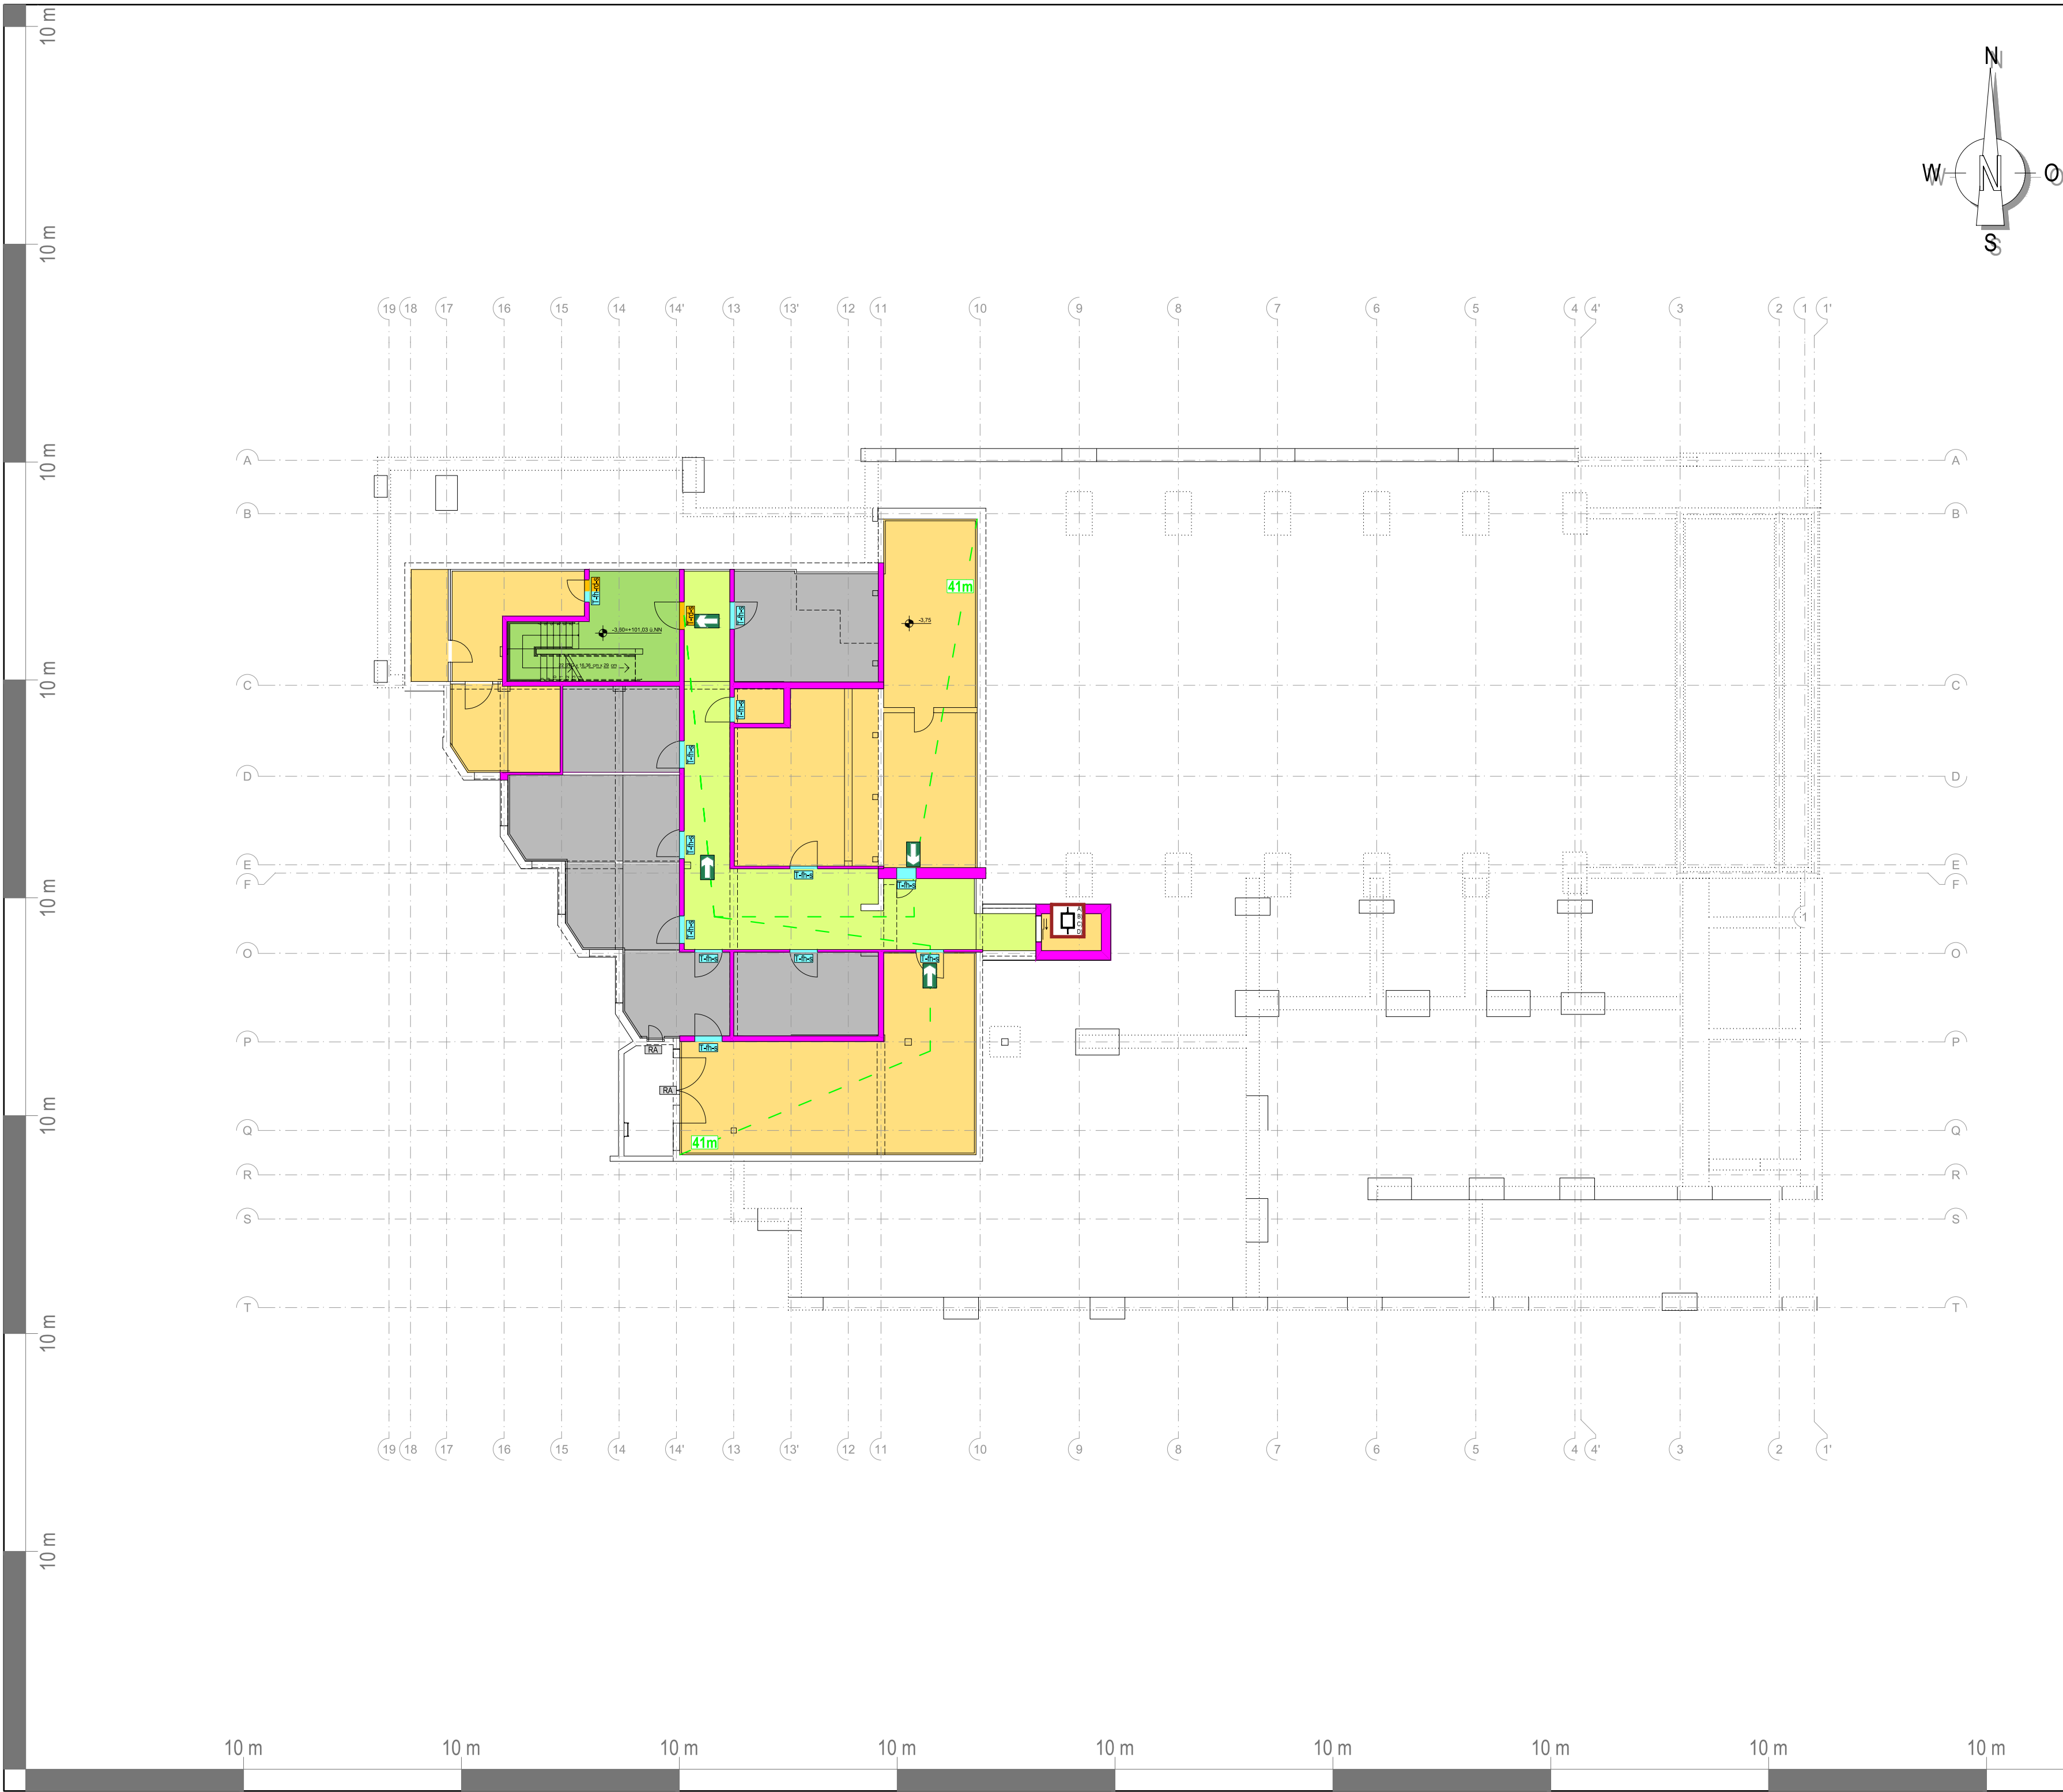

**feuerbeständig,**
aus brennbaren Baustoffen möglich
(z. B. F 90-B)

**feuerhemmend und selbstschließend, T-fh-s**
(z. B. T 30)

**rauchdicht und selbstschließend T-rd-s**
(z. B. T RS)

**notwendiger Treppenraum,**
brandlastfrei

**notwendiger Flur,**
brandlastfrei

**Hautechnikraum**

**kein Aufenthaltsraum**

**Rettungsweg**

**Aufzug** (im Brandfall nicht benutzen)
A) Türen gemäß DIN 18090/91
B) Türen gemäß DIN EN 81-58
C) Brandfallsteuerung
D) Rauchableitungsöffnung

**RA** Rauchableitungsöffnung

Hinweise:
Der Plan gilt nur in Verbindung mit der Endfassung
des Objektbezogenen Brandschutzgutachtens,
insbesondere ist das Kapitel "Hinweise zur
Bauausführung" zu beachten!

- Gebäudeklasse 3
- Tragende Konstruktion
(Wände, Decken, Stützen) mind. feuerbeständig
- Sprachalamierungsanlage über die Brandmelder

**BMA**

Brandmeldeanlage
gemäß DIN 14675, Kategorie 1, Vollschutz


Brandschutzgutachten zeichnerischer Teil
- Brandschutzplan -

Objekt	Projekt
Gemeinde Sandhausen Sport- und Kulturzentrum Kleegartenstraße 3 69207 Sandhausen	2024-0045.1 MAL/LIS
	Plangrundlage
	Drei Architekten Rotebühlstraße 87 70178 Stuttgart
Untergeschoss	
Planstand Brandschutzgutachten	
2025-09-04	Brandschutzplan basiert auf Planung vom 29.08.2025
Maßstab 1:200	
Blattgröße DIN A2	

**Sinfiro**
BRANDSCHUTZINGENIEURE

Sinfiro GmbH & Co. KG
Standort Balingen
Ebertstraße 2
72336 Balingen
info@sinfiro.de

Standort München
Herzogspitalstraße 24
80331 München
www.sinfiro.de

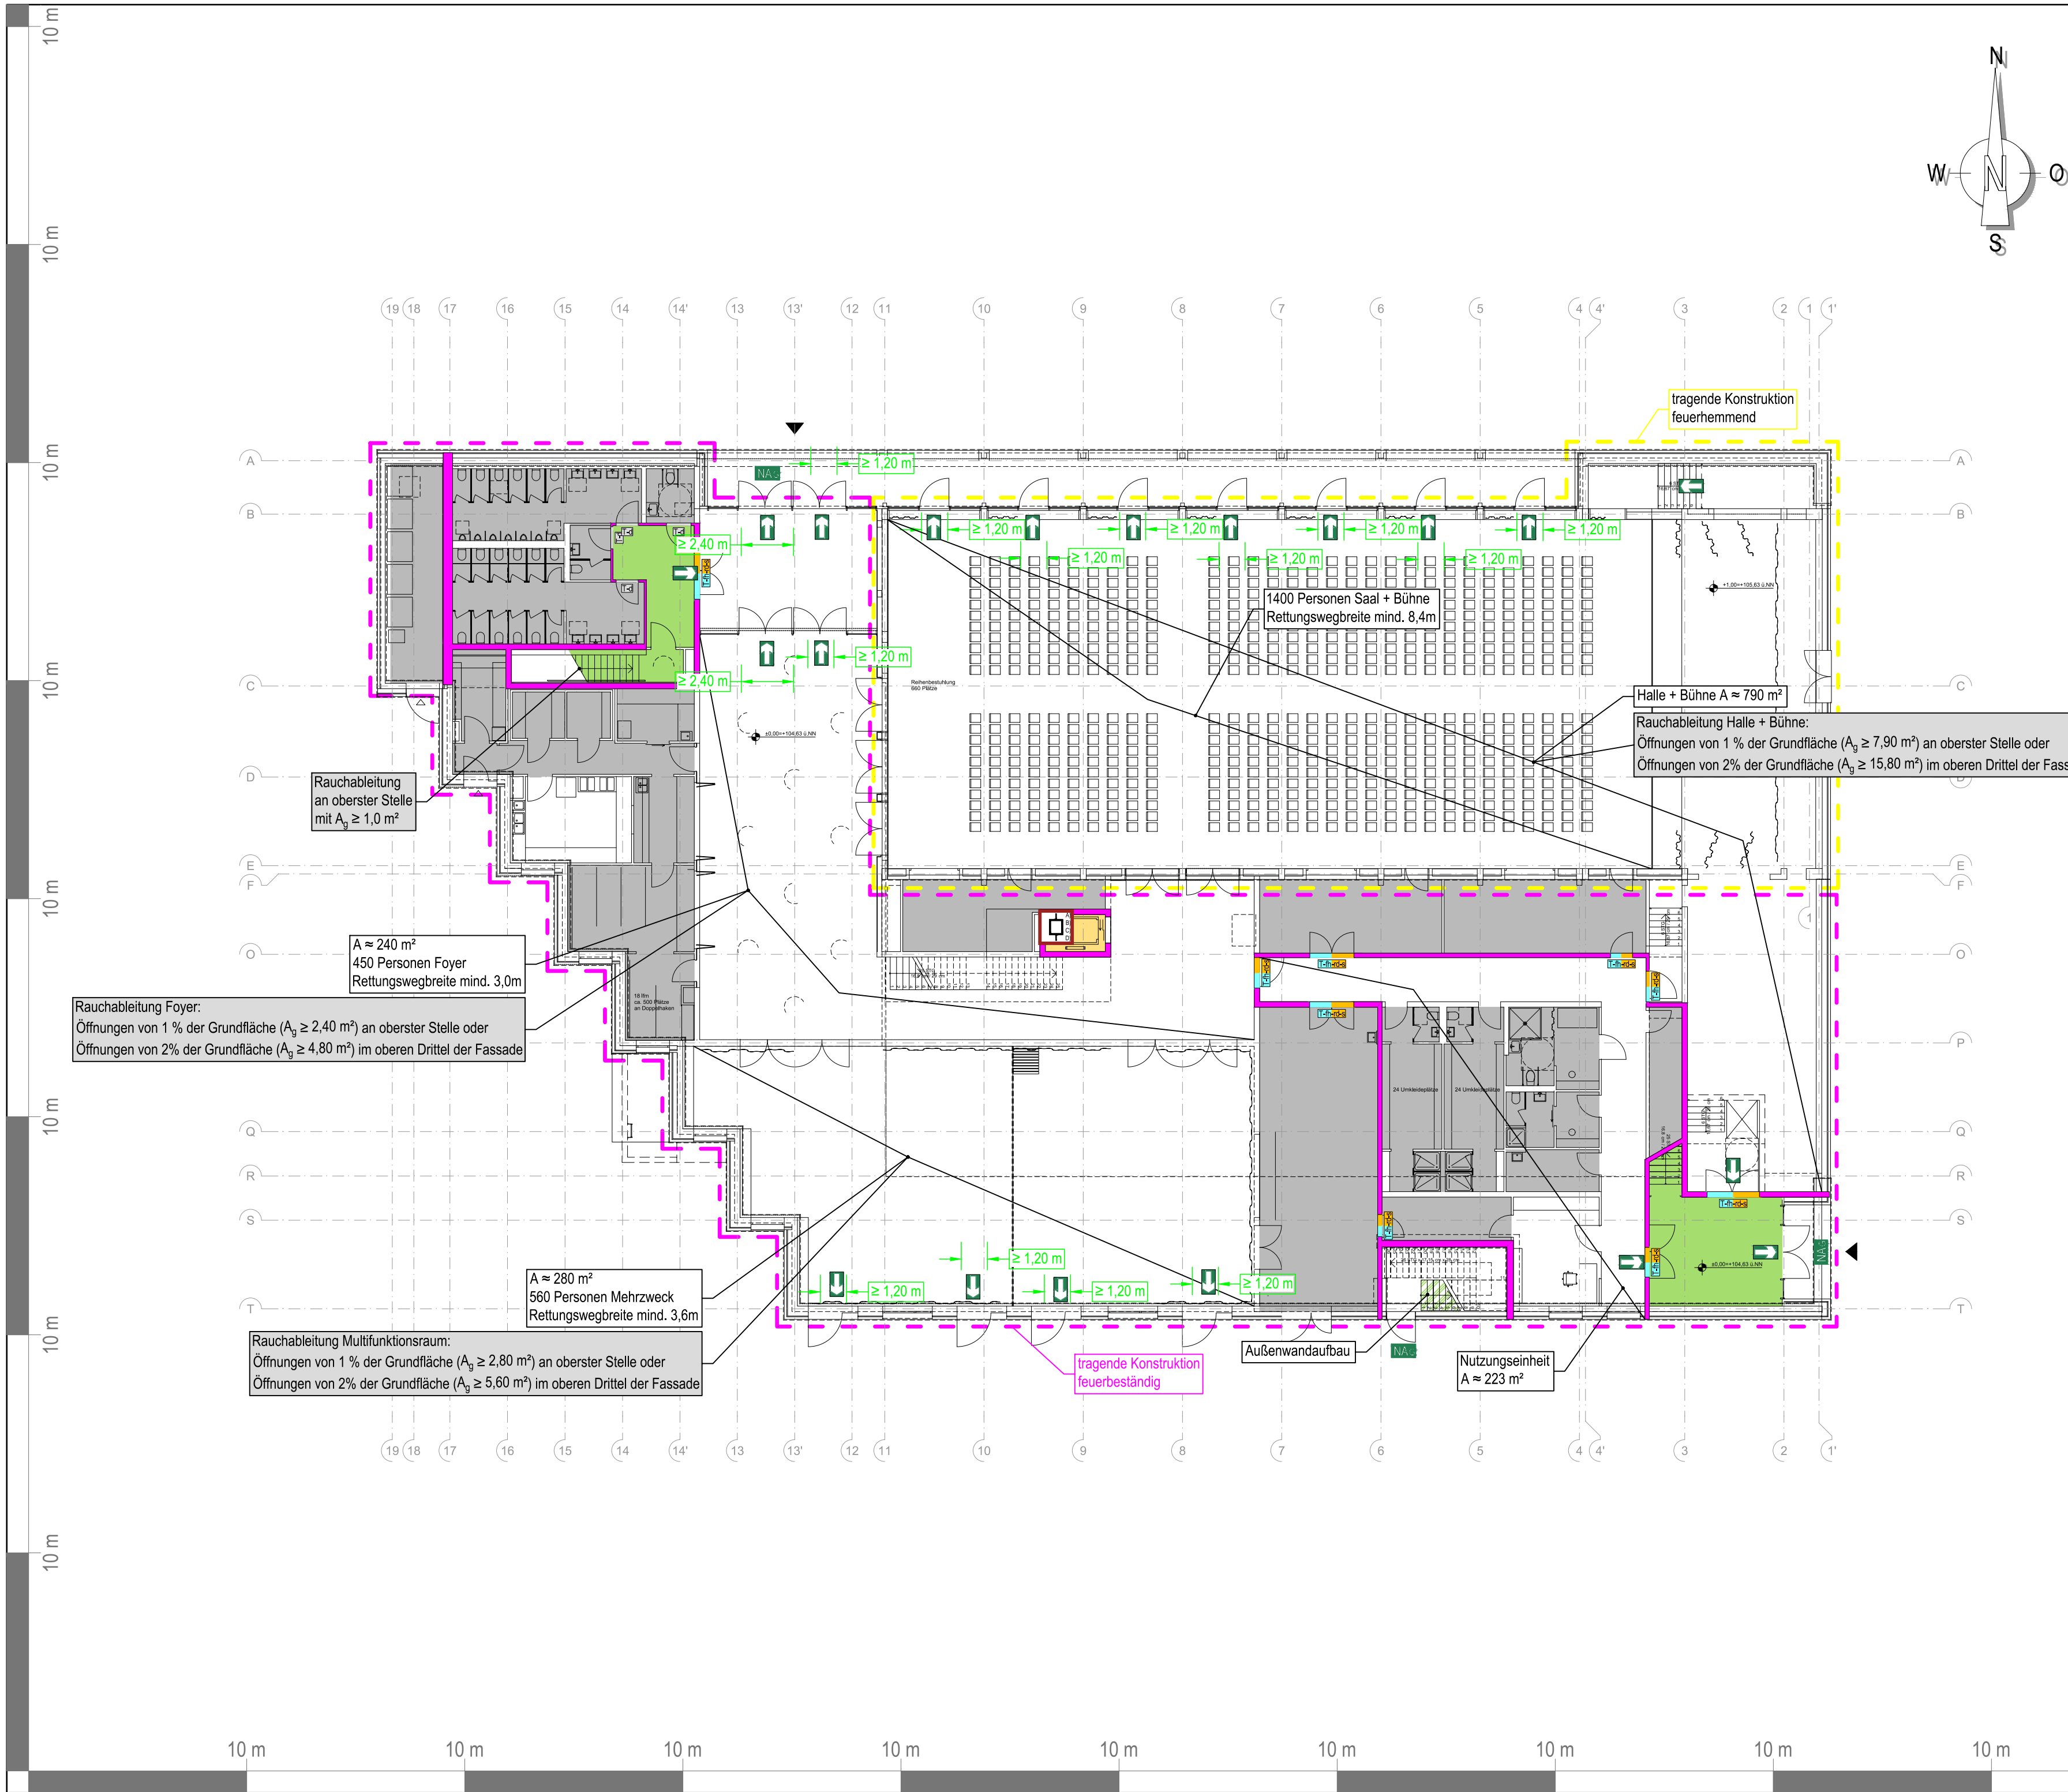

- feuerbeständig, aus brennbaren Baustoffen möglich (z. B. F 90-B)
- feuerhemmend und selbstschließend, T-fh-s (z. B. T 30)
- rauchdicht und selbstschließend T-rd-s (z. B. T RS)
- dichtschließende Tür / dicht- und selbstschließende Tür
d = dichtschließend / s = selbstschließend
- notwendiger Treppenraum, brandlastfrei
- notwendige Treppe
- Hautechnikraum
- kein Aufenthaltsraum
- NAg Notausgang
- Rettungsweg
- Aufzug (im Brandfall nicht benutzen)
A) Türen gemäß DIN 18090/91
B) Türen gemäß DIN EN 81-58
C) Brandfallsteuerung
D) Rauchableitungsoffnung

Hinweise:

Der Plan gilt nur in Verbindung mit der Endfassung des Objektbezogenen Brandschutzgutachtens, insbesondere ist das Kapitel "Hinweise zur Bauausführung" zu beachten!


- Gebäudeklasse 3
- Tragende Konstruktion (Wände, Decken, Stützen) mind. feuerbeständig
- Sprachalamierungsanlage über die Brandmelder

Brandmeldeanlage
gemäß DIN 14675, Kategorie 1, Vollschutz

Brandschutzgutachten zeichnerischer Teil

- Brandschutzplan -

Objekt	Projekt
Gemeinde Sandhausen Sport- und Kulturzentrum Kleegartenstraße 3 69207 Sandhausen	2024-0045.1 MAL/LIS
	Plangrundlage
Drei Architekten Rotebühlstraße 87 70178 Stuttgart	
Erdgeschoss	
Planstand Brandschutzgutachten	
2025-09-04	
Maßstab	Blattgröße
1:200	DIN A2
Brandschutzplan basiert auf Planung vom 29.08.2025	
Sinfiro GmbH & Co. KG Standort Balingen Ebertstraße 2 72336 Balingen info@sinfiro.de Sinfiro Standort München Herzogspitalstraße 24 80331 München www.sinfiro.de BRANDSCHUTZINGENIEURE	

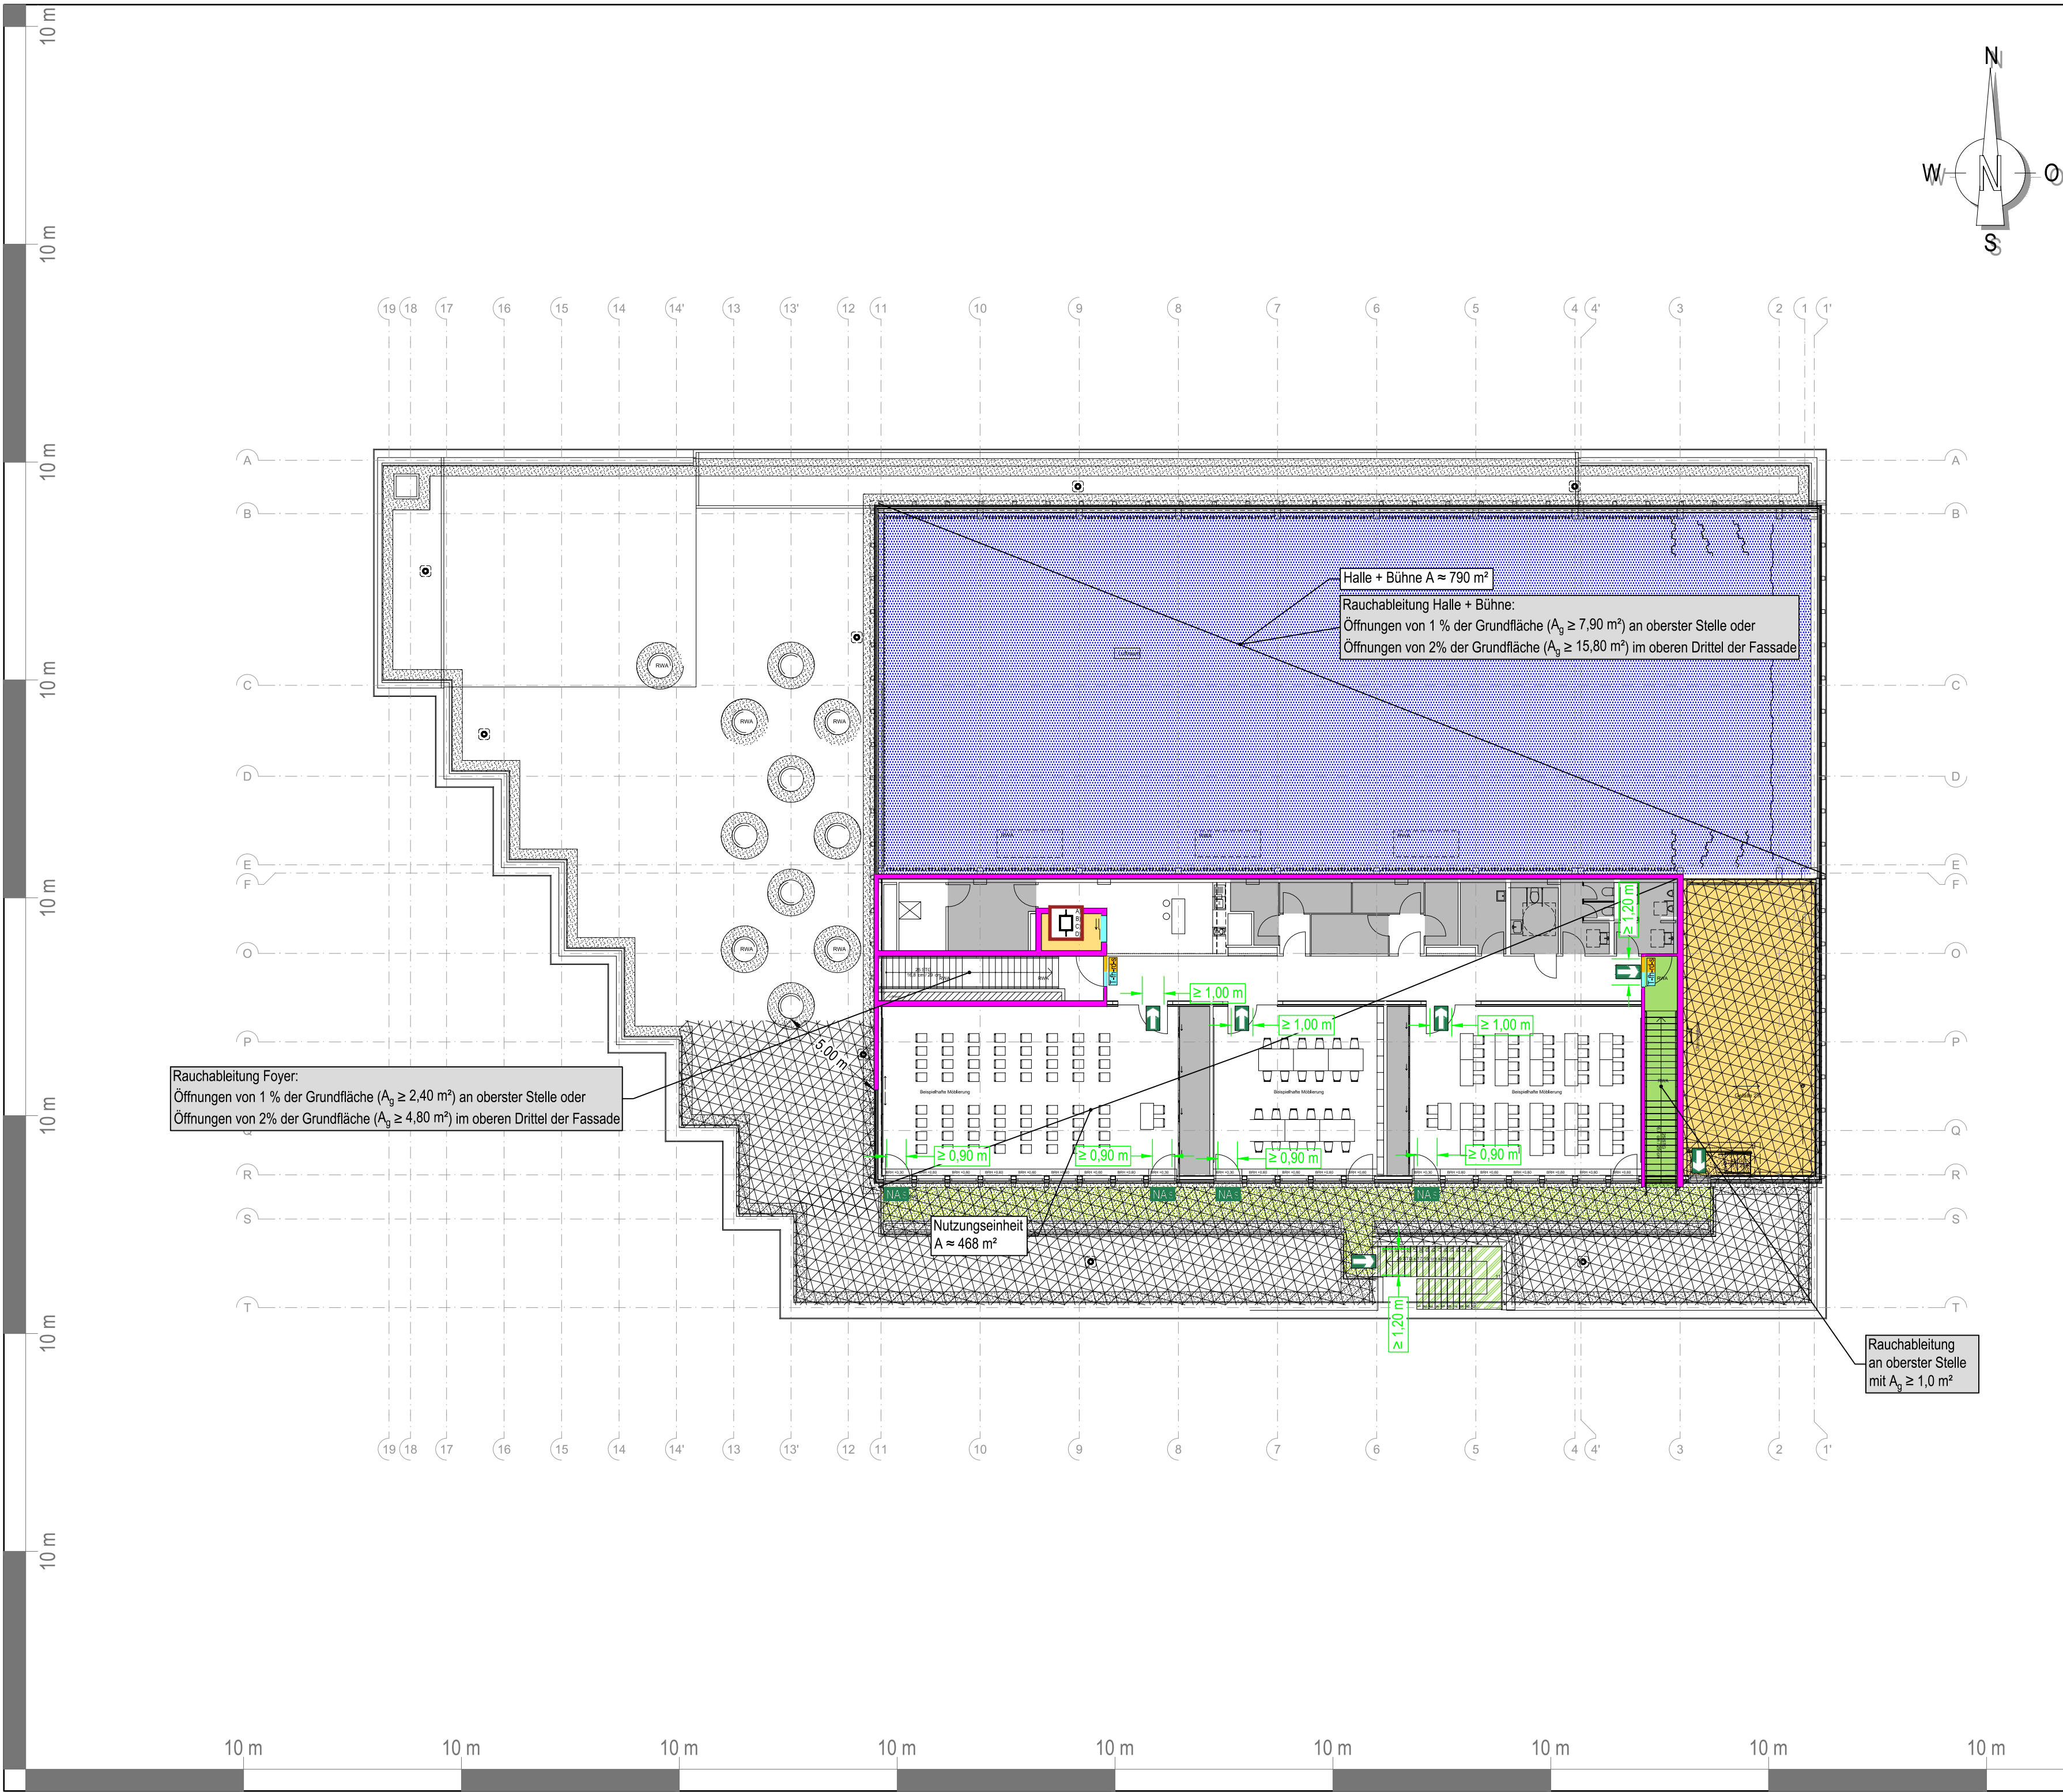

feuerbeständig,
aus brennbaren Baustoffen möglich
(z. B. F 90-B)

feuerhemmend,
aus brennbaren Baustoffen möglich
(z. B. F 30-B)

Decke / Dach feuerbeständig
(z. B. F 90)

feuerhemmend und selbstschließend, T-fh-s
(z. B. T 30)

rauchdicht und selbstschließend T-rd-s
(z. B. T RS)

dichtschließende Tür /
dicht- und selbstschließende Tür
d = dichtschießend / s = selbstschließend

notwendiger Treppenraum,
brandlastfrei

notwendige Treppe

Hautechnikraum

kein Aufenthaltsraum

Luftraum

NA s

Notausstieg

NA g

Notausgang

Rettungsweg

Aufzug (im Brandfall nicht benutzen)
A) Türen gemäß DIN 18090/91
B) Türen gemäß DIN EN 81-58
C) Brandfallsteuerung
D) Rauchableitungsöffnung

Hinweise:

Der Plan gilt nur in Verbindung mit der Endfassung des Objektbezogenen Brandschutzgutachtens, insbesondere ist das Kapitel "Hinweise zur Bauausführung" zu beachten!

Gebäudeklasse 3

Tragende Konstruktion (Wände, Decken, Stützen) mind. feuerhemmend

Sprachalamierungsanlage über die Brandmelder

BMA

Brandmeldeanlage gemäß DIN 14675, Kategorie 1, Vollschutz

Brandschutzgutachten zeichnerischer Teil

- Brandschutzplan -

Objekt	Projekt
Gemeinde Sandhausen Sport- und Kulturzentrum Kleegartenstraße 3 69207 Sandhausen	2024-0045.1 MAL/LIS
	Plangrundlage
Drei Architekten Rotebühlstraße 87 70178 Stuttgart	
Obergeschoss	
Planstand Brandschutzgutachten	
2025-09-04	
Maßstab	Blattgröße
1:200	DIN A2
Brandschutzplan basiert auf Planung vom 29.08.2025	


Sinfiro GmbH & Co. KG

Standort Balingen
Ebertstraße 2
72336 Balingen
info@sinfiro.de

Standort München
Herzogspitalstraße 24
80331 München
www.sinfiro.de

Sinfiro

BRANDSCHUTZINGENIEURE

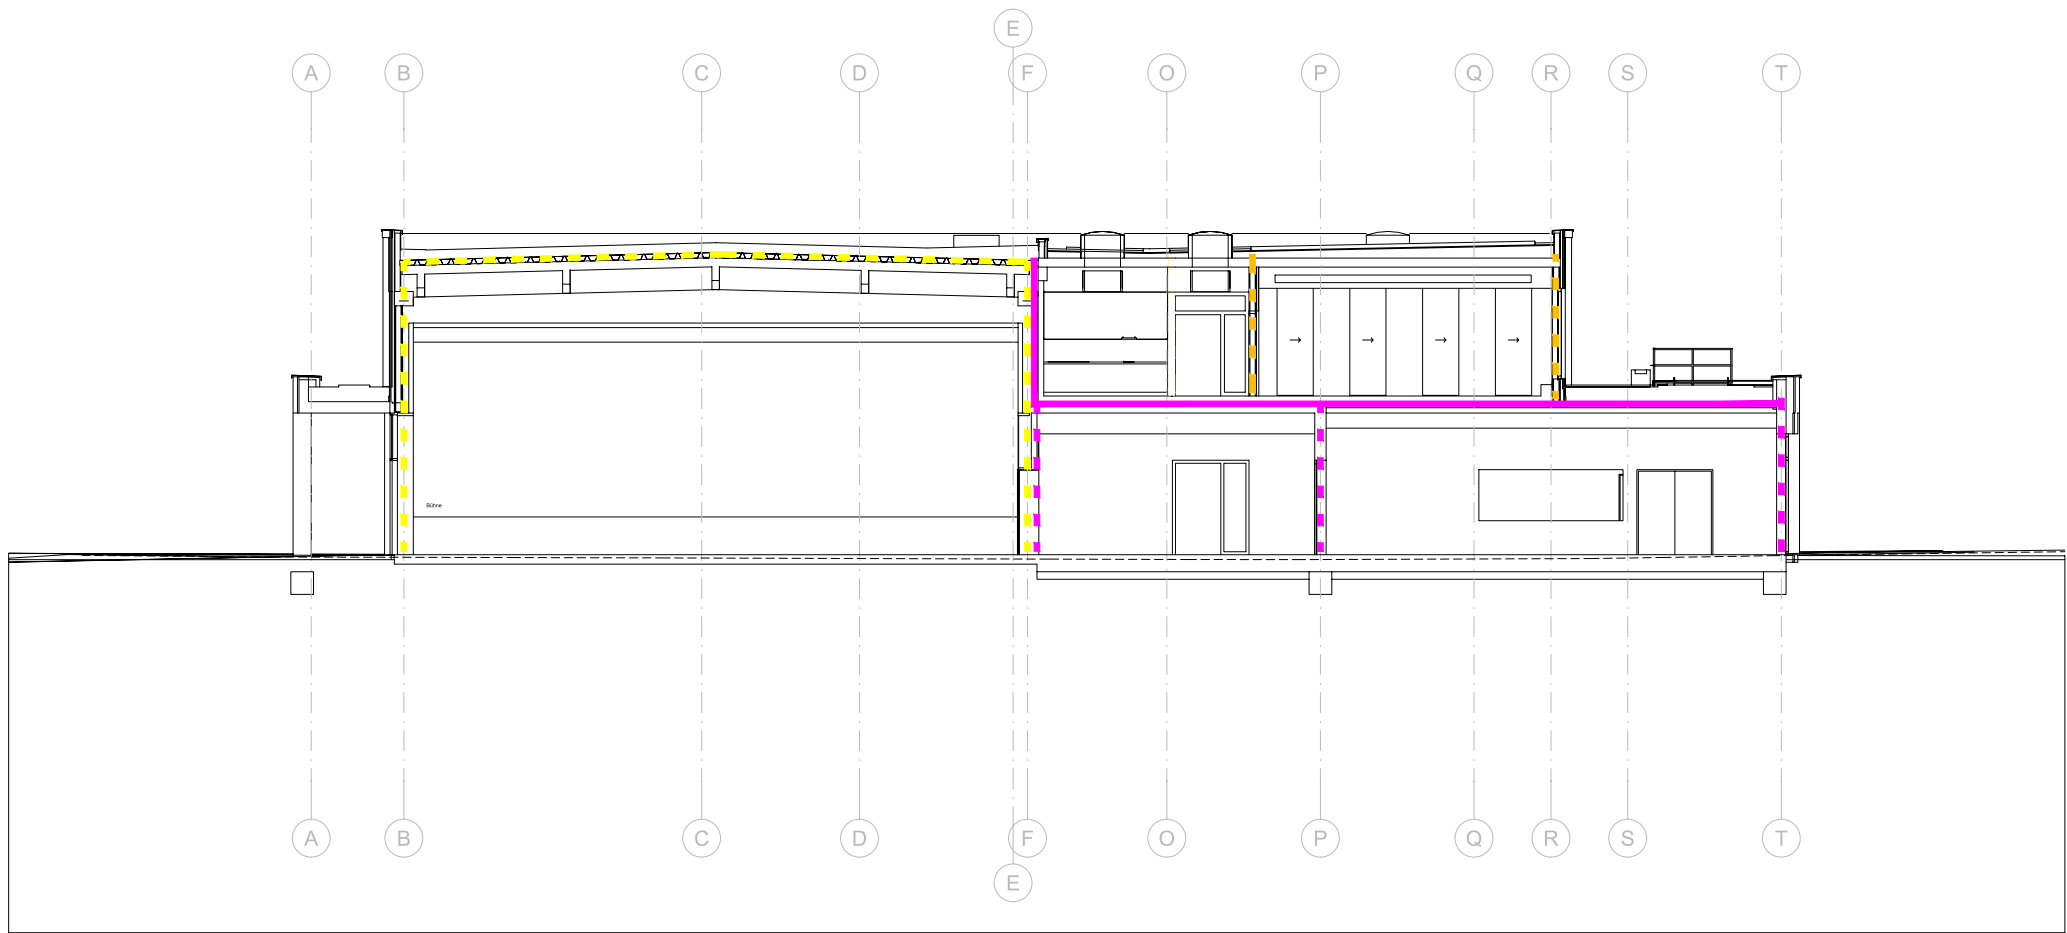

- feuerbeständig,**
aus brennbaren Baustoffen möglich
(z. B. F 90-B)
- hochfeuerhemmend,**
aus brennbaren Baustoffen möglich
(z. B. F 60-B)
- feuerhemmend,**
aus brennbaren Baustoffen möglich
(z. B. F 30-B)

Hinweise:


Der Plan gilt nur in Verbindung mit der Endfassung des Objektbezogenen Brandschutzgutachtens, insbesondere ist das Kapitel "Hinweise zur Bauausführung" zu beachten!

- Gebäudeklasse 3
- Tragende Konstruktion (Wände, Decken, Stützen) mind. feuerhemmend
- Sprachalamierungsanlage über die Brandmelder

BMA Brandmeldeanlage gemäß DIN 14675, Kategorie 1, Vollschutz

Brandschutzgutachten zeichnerischer Teil
- Brandschutzplan -

Objekt		Projekt	
Gemeinde Sandhausen Sport- und Kulturzentrum Kleegartenstraße 3 69207 Sandhausen		2024-0045.1 MAL/LIS	
		Plangrundlage	
		Drei Architekten Rotebühlstraße 87 70178 Stuttgart	
Schnitt 2-2			
Planstand Brandschutzgutachten			
2025-09-04		Brandschutzplan basiert auf Planung vom 29.08.2025	
Maßstab	Blattgröße		
1:200	DIN A2		

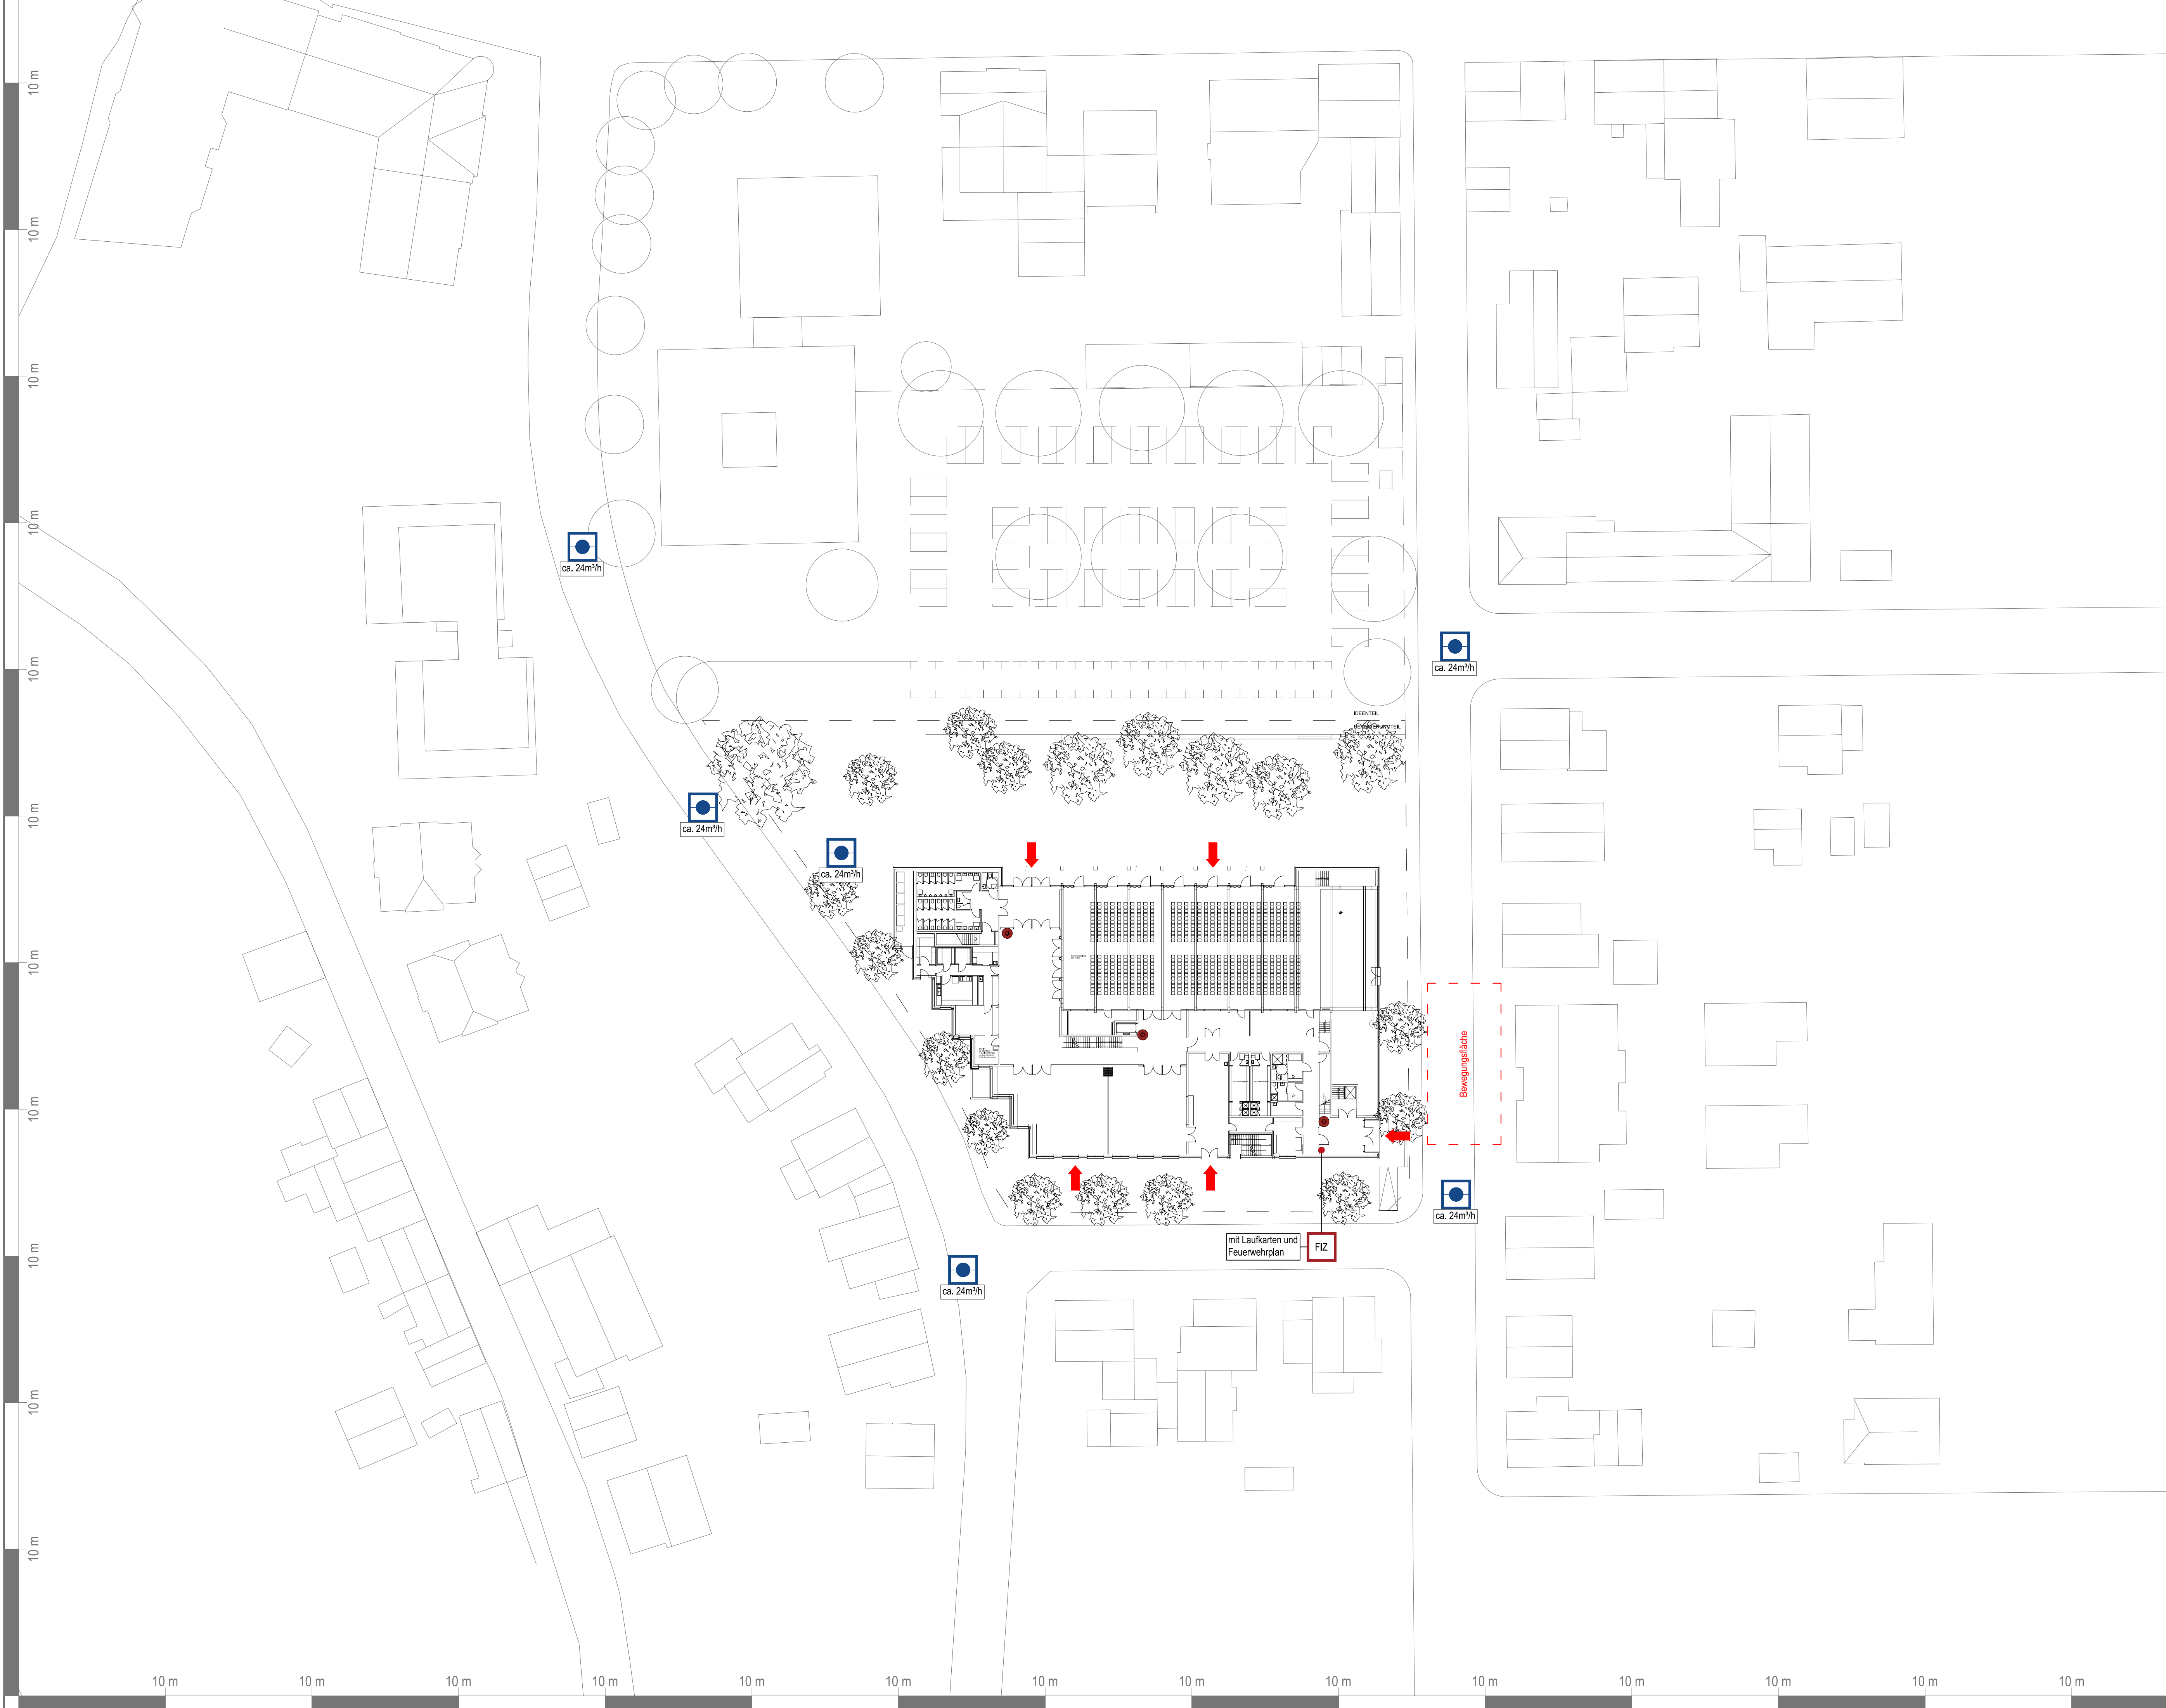


-  Unterflurhydrant
-  Zugang
-  Handmelder
-  Feuerweh-
informations-
zentrale

Hinweise:

- Der Plan gilt nur in Verbindung mit der Endfassung
des Objektbezogenen Brandschutzgutachtens,
insbesondere ist das Kapitel "Hinweise zur
Bauausführung" zu beachten!
- Gebäudeklasse 3
 - Tragende Konstruktion
(Wände, Decken, Stützen) mind. feuerhemmend
 - Sprachalarmierungsanlage über die Brandmelder
 -  Brandmeldeanlage
gemäß DIN 14675, Kategorie 1, Vollschutz

**Brandschutzgutachten zeichnerischer Teil
- Brandschutzplan -**

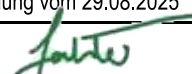Objekt		Projekt	
Gemeinde Sandhausen Sport- und Kulturzentrum Kleeartenstraße 3 72027 Sandhausen		2024-0045.1 MAL/LIS	
		Plangrundlage	
		Drei Architekten Röschlestraße 87 70178 Stuttgart	
Lageplan			
Planstand Brandschutzgutachten			
2025-09-04		Brandschutzplan basiert auf Planung vom 29.08.2025	
Maßstab	Blattgröße		
1:100	DIN A1		