
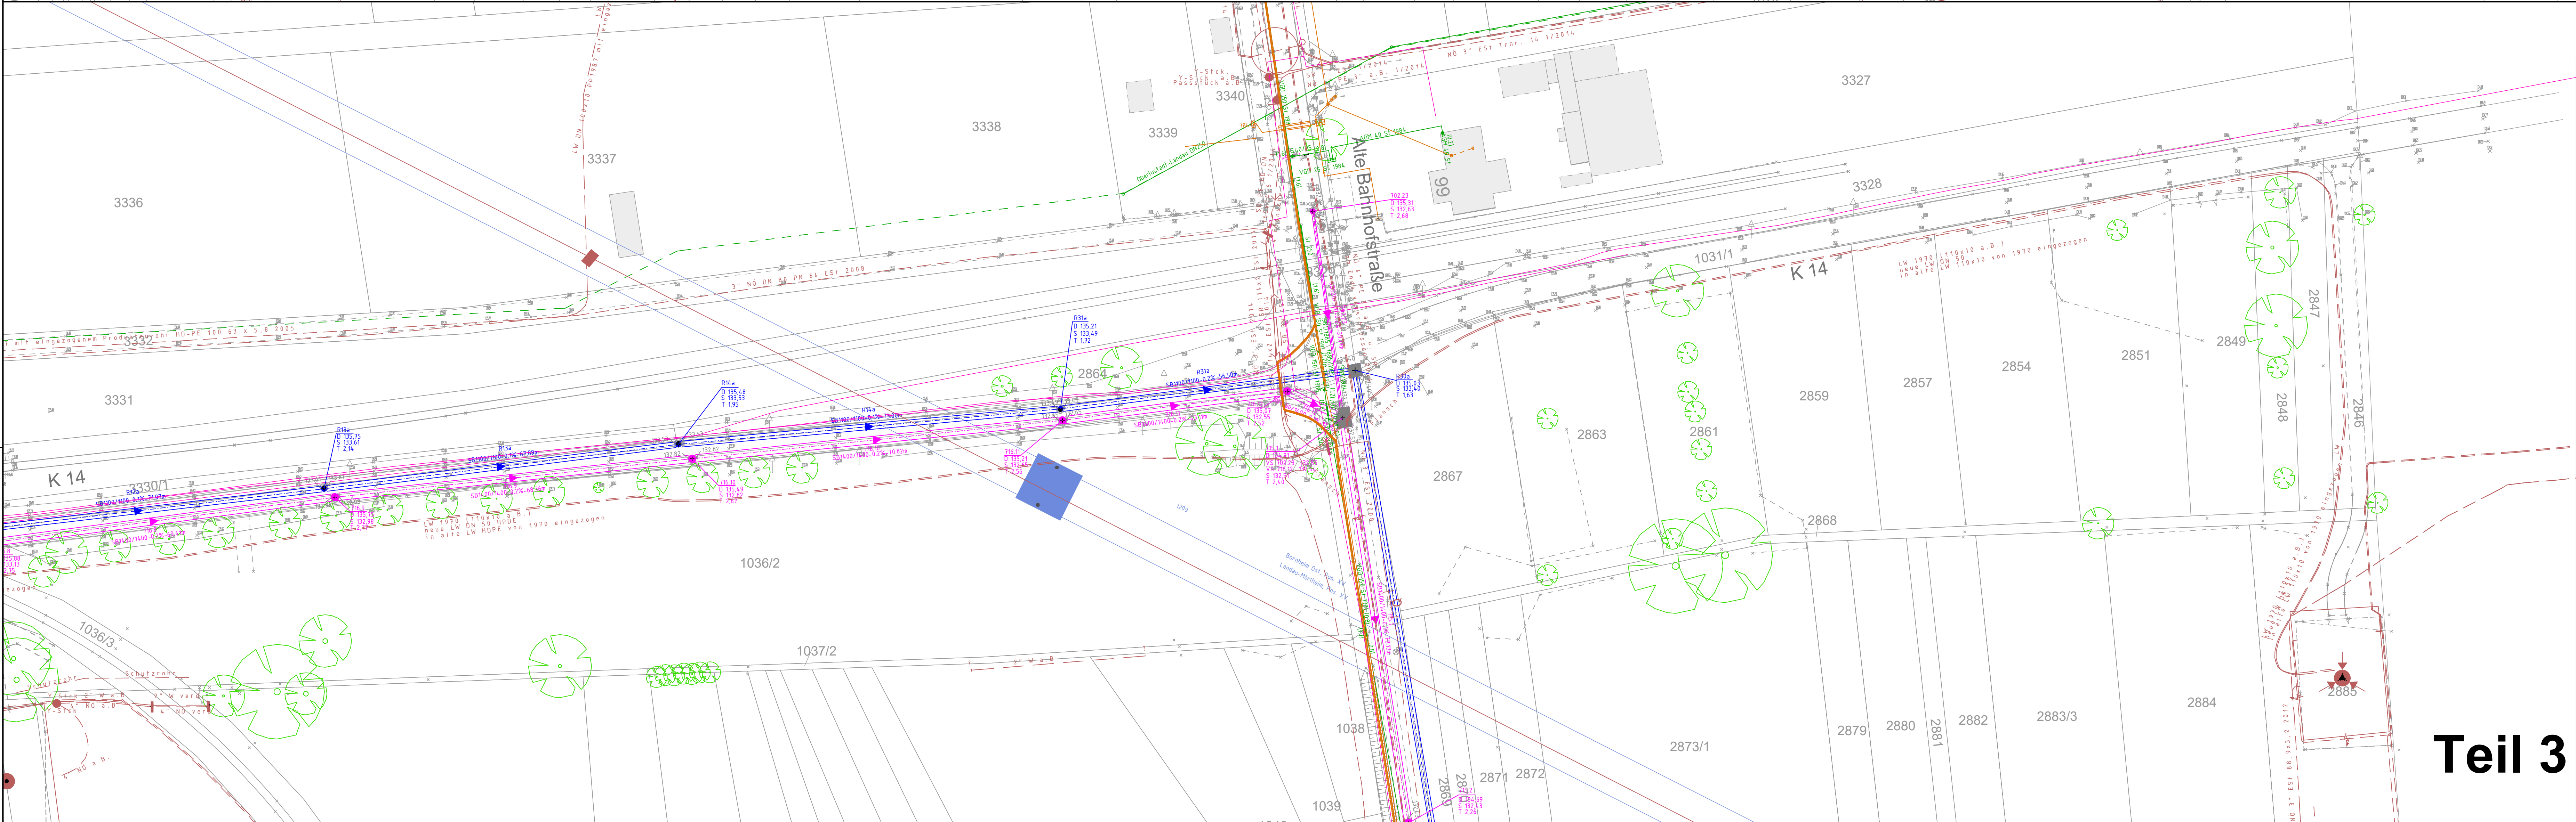
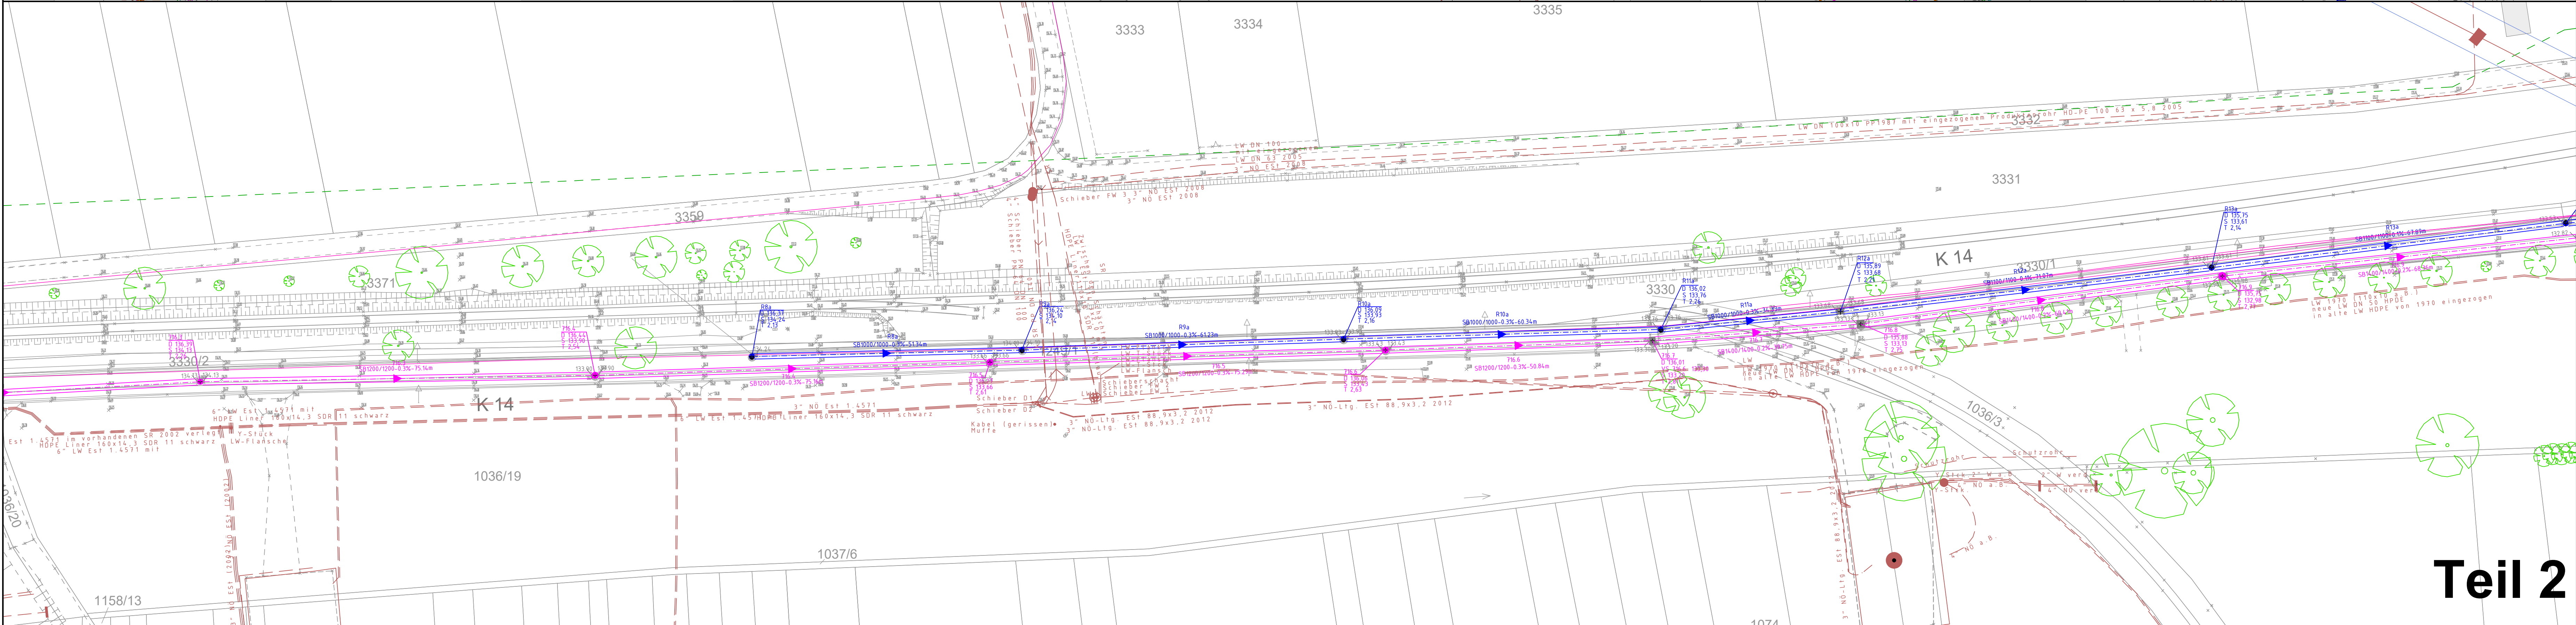


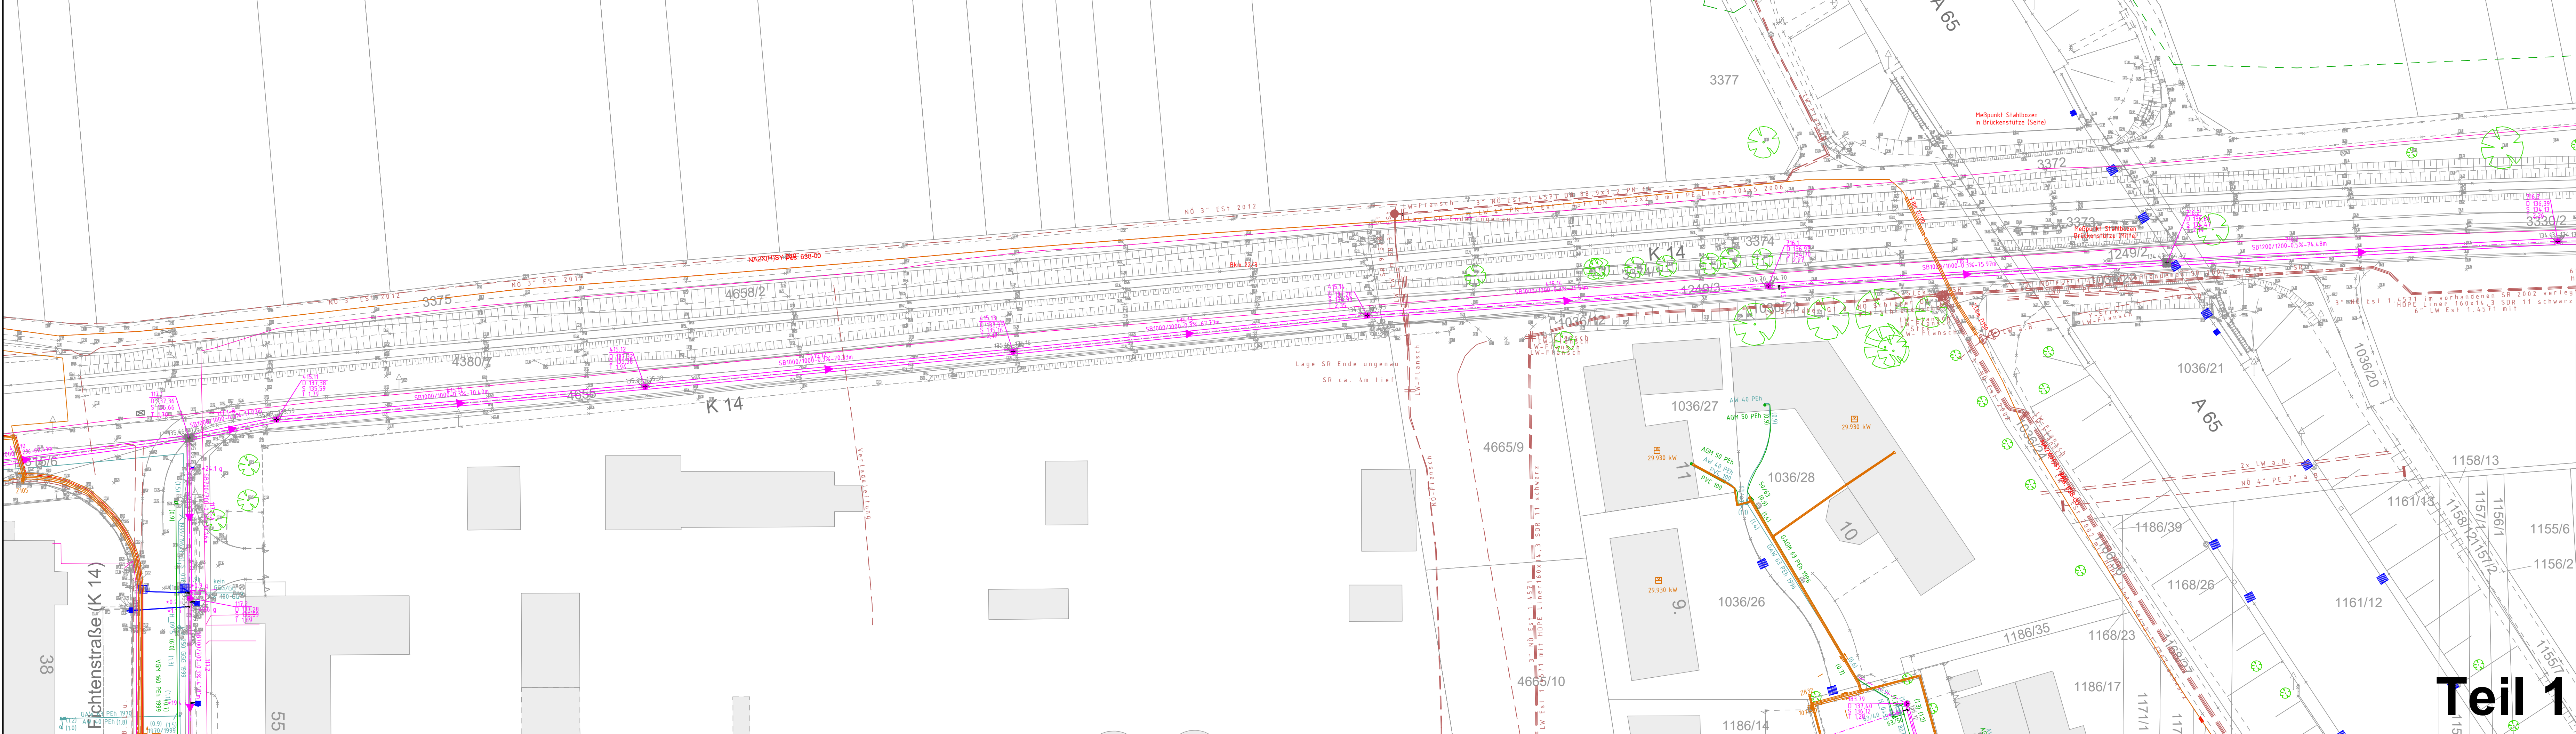

Planungsgrundlagen:		
Alle Maße sind am Bau zu prüfen. Differenzen zwischen Plänen sind dem Ingenieurbüro sofort mitzuteilen. Für Fremdpläne wird keine Gewähr übernommen!		
Vermessung	: Stadtbaumeister Landau	vom 14.02.2023
Koordinatensystem	: vgl. Anlage 07	
Höhenbezug	: ETRSS9 UTM32	
Liegenschaftskataster	: Stadt Landau	Stand 02/2023
Kanalisation	: DWG - EWL Landau	vom 27.04.2023
Wasserversorgung	: DWG - EnergieSüdwest	vom 24.11.2022
Gas	: DWG - EnergieSüdwest	vom 24.11.2022
Telekommunikation	: Planungskunft Telekom	vom 09.01.2023
Energie	: DWG - EnergieSüdwest	vom 24.11.2022
	: PDF - Creos	vom 24.11.2022
	: DWG - Pfalzwerke	vom 12.12.2022
Erdöl	: ONEO GmbH & Co. KG	vom 09.02.2023

Zeichenerklärung	
bestehend	geplant
	Bäume
	Straßenlaternen
	Zaun
	Böschung
	Kanalisation Schmutzwasser
	Kanalisation Mischwasser
	Kanalisation Regenwasser
	Stromleitung
	Telekomleitung
	Gasleitung
	Wasserleitung
	Hydrant mit Steckenschieber und Hausanschluss
	Erdöl

Teil 1		Teil 2	Teil 3
Anderung:		Bezeichnung:	erstellt: Datum:
Bauvorhaben: Stadt Landau Bestandsausbau K14 Straßenausbau Ausführungsplanung			
Bauherr: Stadt Landau			
Zeichnungsinhalt: Lageplan Bestand Übersichtsplan			
Für den Auftraggeber: Stadt Landau Ort: Landau Datum:		Für den Auftragnehmer: Ort: Datum:	
bearbeitet:	Datum: Juni 2026	Name:	Blattgr.: 1:19x59m
gezeichnet:	Juni 2026		Maßstab: 1:500
geprüft:	Juni 2026		Projekt: P2252
Diese Zeichnung ist urheberrechtlich geschützt. Der Empfänger darf die Zeichnung nur zu dem Zweck benutzen, zu dem sie ihm überbracht wird.		zug. Pläne:	
Dateiname:		Plan-Nr.: 3a	