
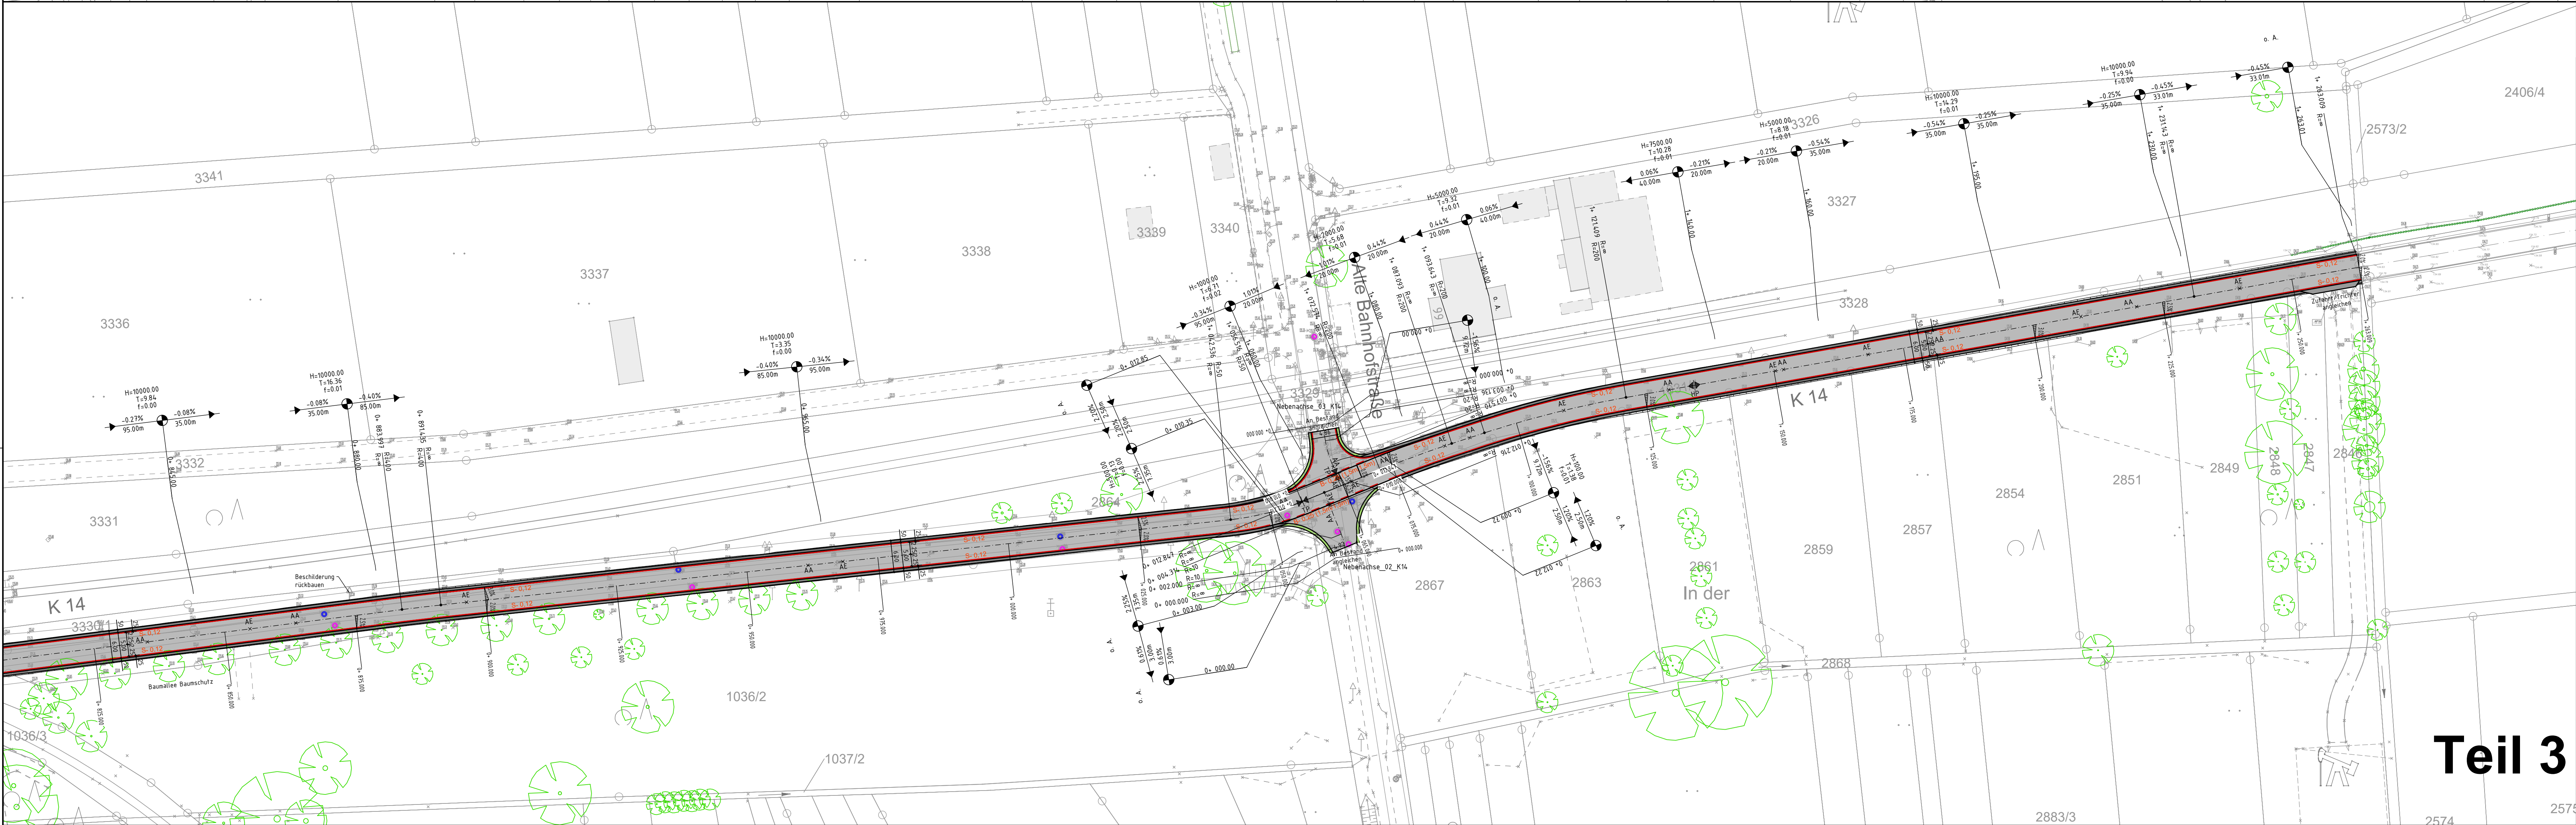
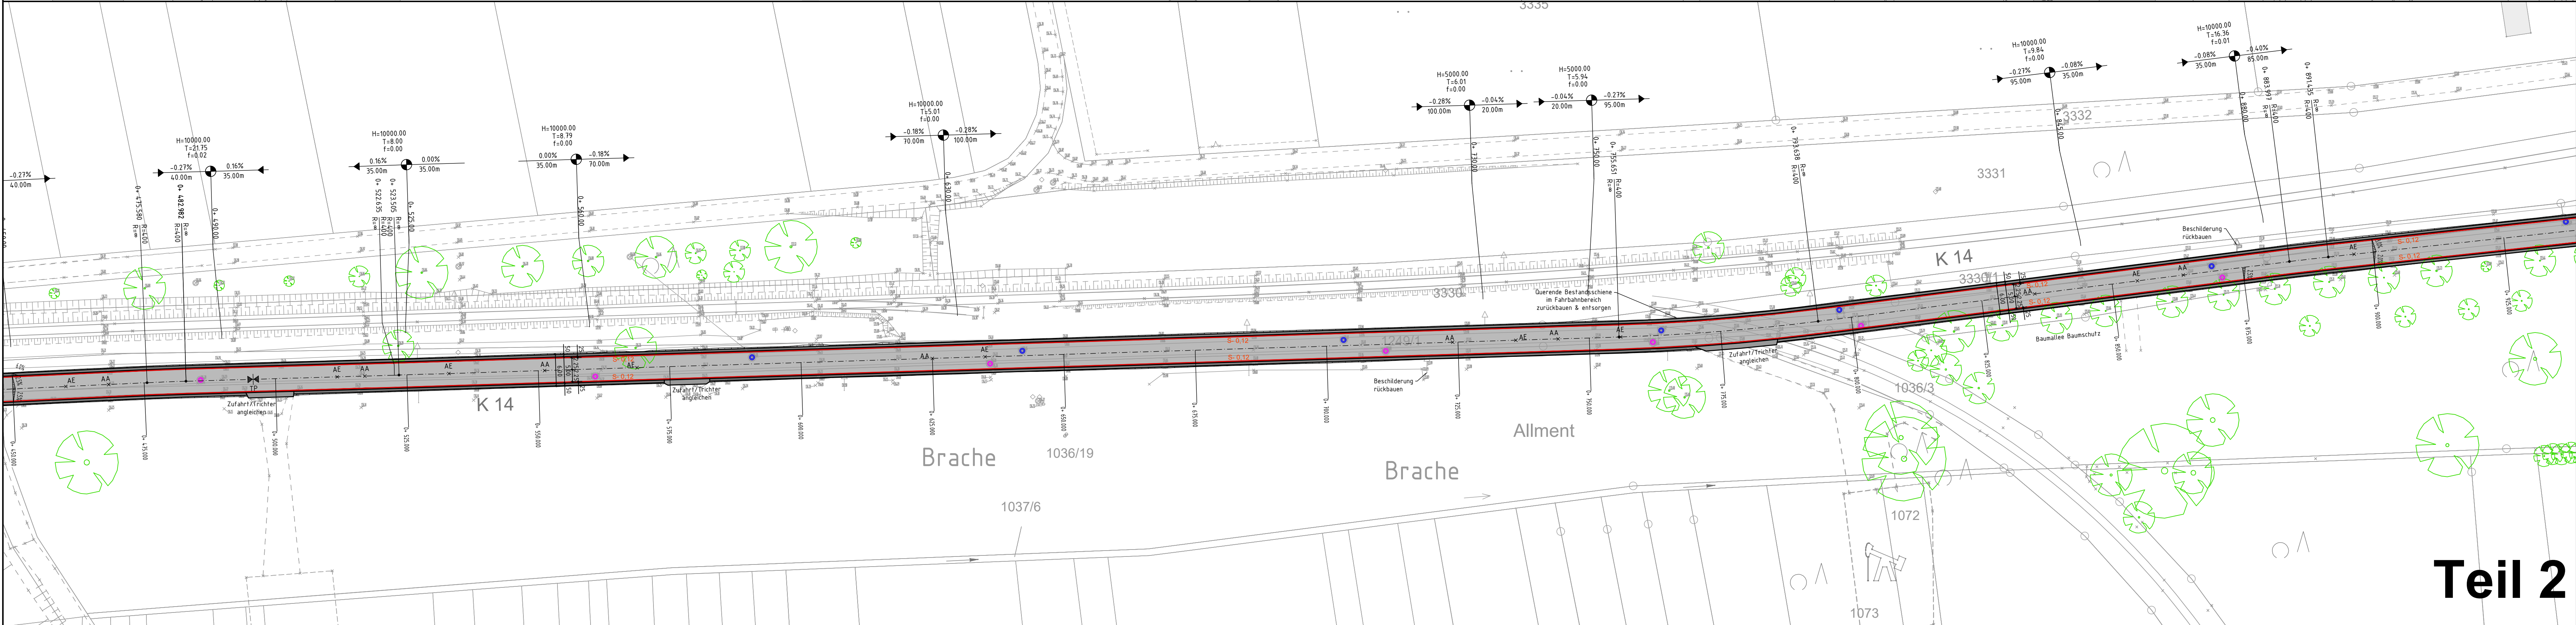


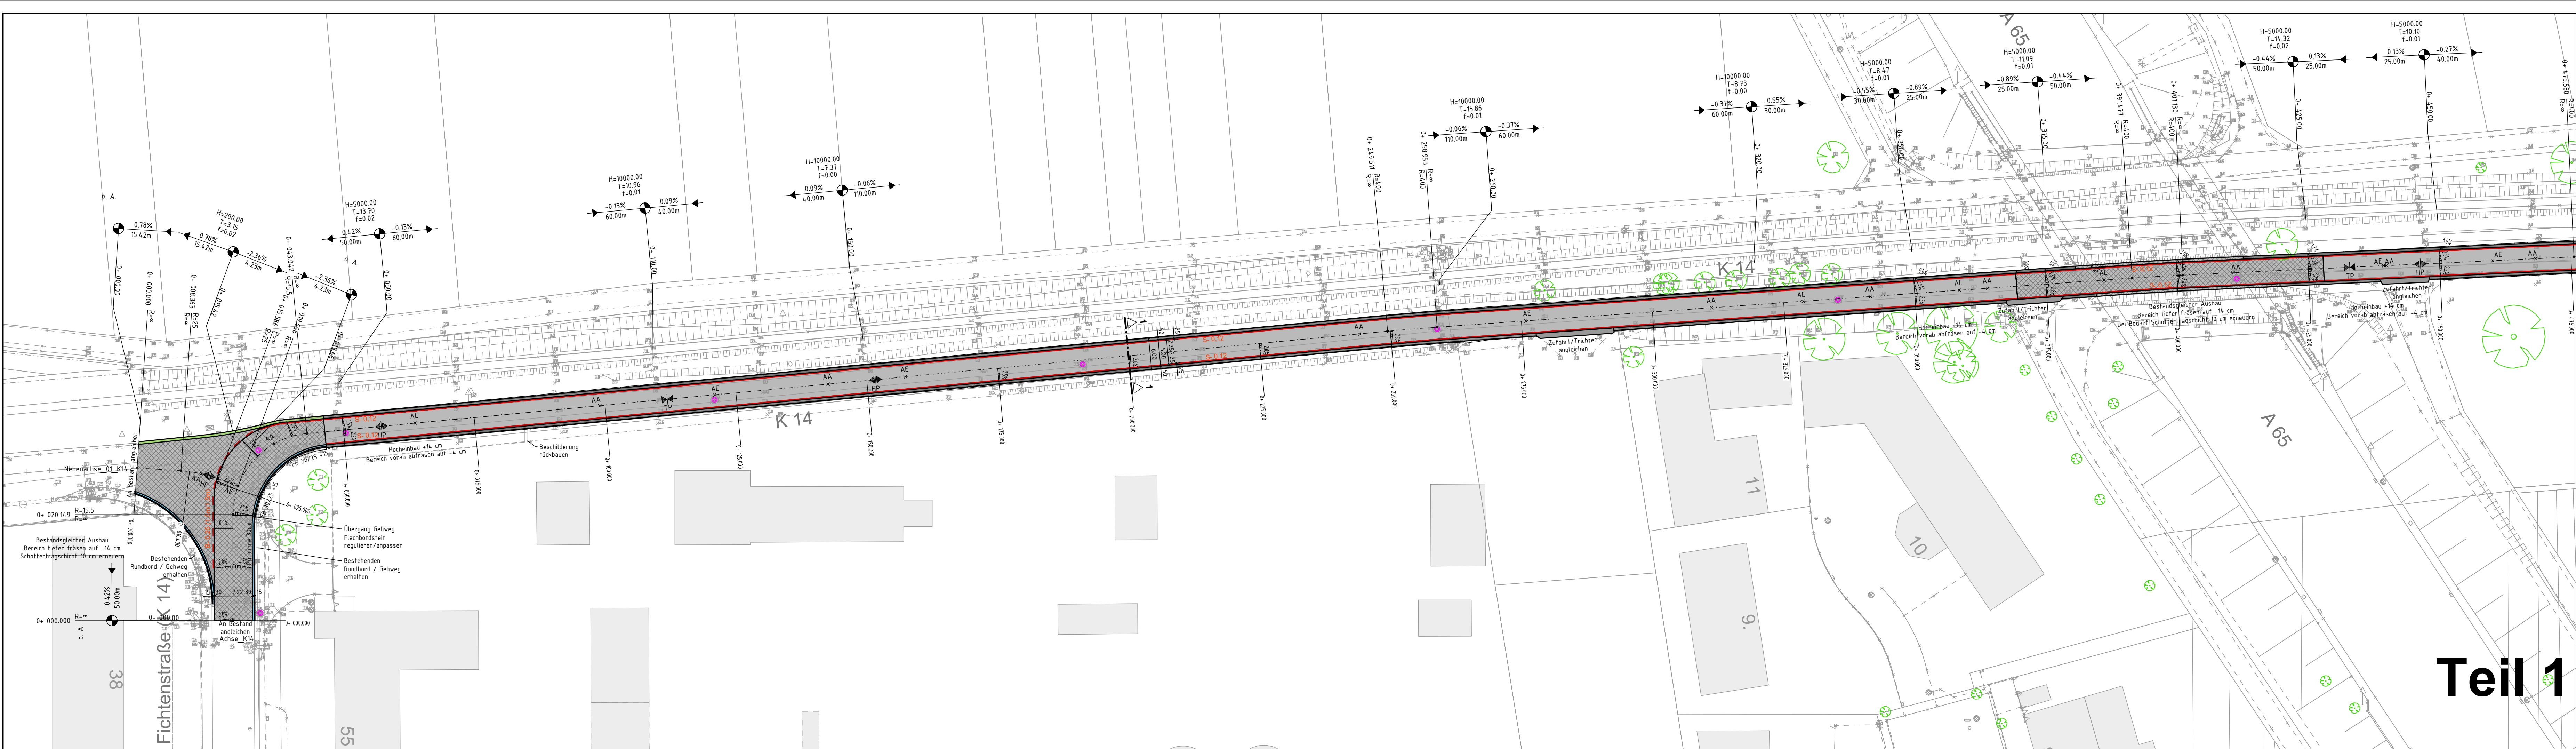

Planungsgrundlagen:		
Alle Maße sind am Bau zu prüfen. Differenzen zwischen Plänen sind dem Ingenieurbüro sofort mitzuteilen. Für Fremdpläne wird keine Gewähr übernommen!		
Vermessung	: Stadtbauamt Landau	vom 14.02.2023
Koordinatensystem	: ETRS89 UTM32	
Höhenbezug	: Stadt Landau	Stand 02/2023
Liegenschaftskataster	: DWG – EWL Landau	vom 27.04.2023
Kanalisation	: DWG – EnergieSüdwest	vom 24.11.2022
Gas	: DWG – EnergieSüdwest	vom 24.11.2022
Telekommunikation	: Planaukunft Telekom	vom 09.01.2023
Energie	: DWG – EnergieSüdwest	vom 24.11.2022
	: PDF – Creos	vom 24.11.2022
	: DWG – Pfalzwerke	vom 12.12.2022
Erdöl	: ONEO GmbH & Co. KG	vom 09.02.2023

Zeichenerklärung	
bestehend	geplant
	Asphalt Hocheinbau / Asphalt an Bestand anpassen
	Asphalt bestandsgleich
	Bankett Dränbeton / Bankett
	Böschung
	Straßeneinlauf
	Tief-, Rund-, Hoch- und Flachbordstein
	Höhen in m+NN / Deckenhöhen
	Tiefpunkt / Hochpunkt
	Straßengefälle
	Neigungsbrechpunkt mit Angabe Gefälle (–) und Steigung (+) in Prozent, Länge der Gefälle- (Steigungs-) Strecke und Halbmesser
	Kontrollschacht der Kanalisation Regenwasser
	Kontrollschacht der Kanalisation Mischwasser
	durchgehender Schmalstrich, Breite 12cm
	durchgehender Schmalstrich, Breite 12cm
	unterbrochener Breitstrich Breite 25cm

Teil 1		Teil 2	Teil 3
Änderung:		Bezeichnung:	erstellt: Datum:
Bauvorhaben: Stadt Landau Bestandsausbau K14 Straßenausbau Ausführungsplanung			
Bauherr: Stadt Landau			
Zeichnungsinhalt: Lageplan Planung Übersichtslegeplan			
Für den Auftraggeber: Stadt Landau Ort: Landau Datum:		Für den Auftragnehmer: Ort: Datum:	
bearbeitet:	Datum:	Name:	Blattgr.: 1:19x59m
gezeichnet:	Juni 2026		Maßstab: 1:500
geprüft:	Juni 2026		zug. Pläne:
Diese Zeichnung ist urheberrechtlich geschützt. Der Empfänger darf die Zeichnung nur zu dem Zweck benutzen, zu dem sie ihm überbracht wird.			Anlage: Planart: Lageplan Plan-Nr.: 5a