


Teil 1

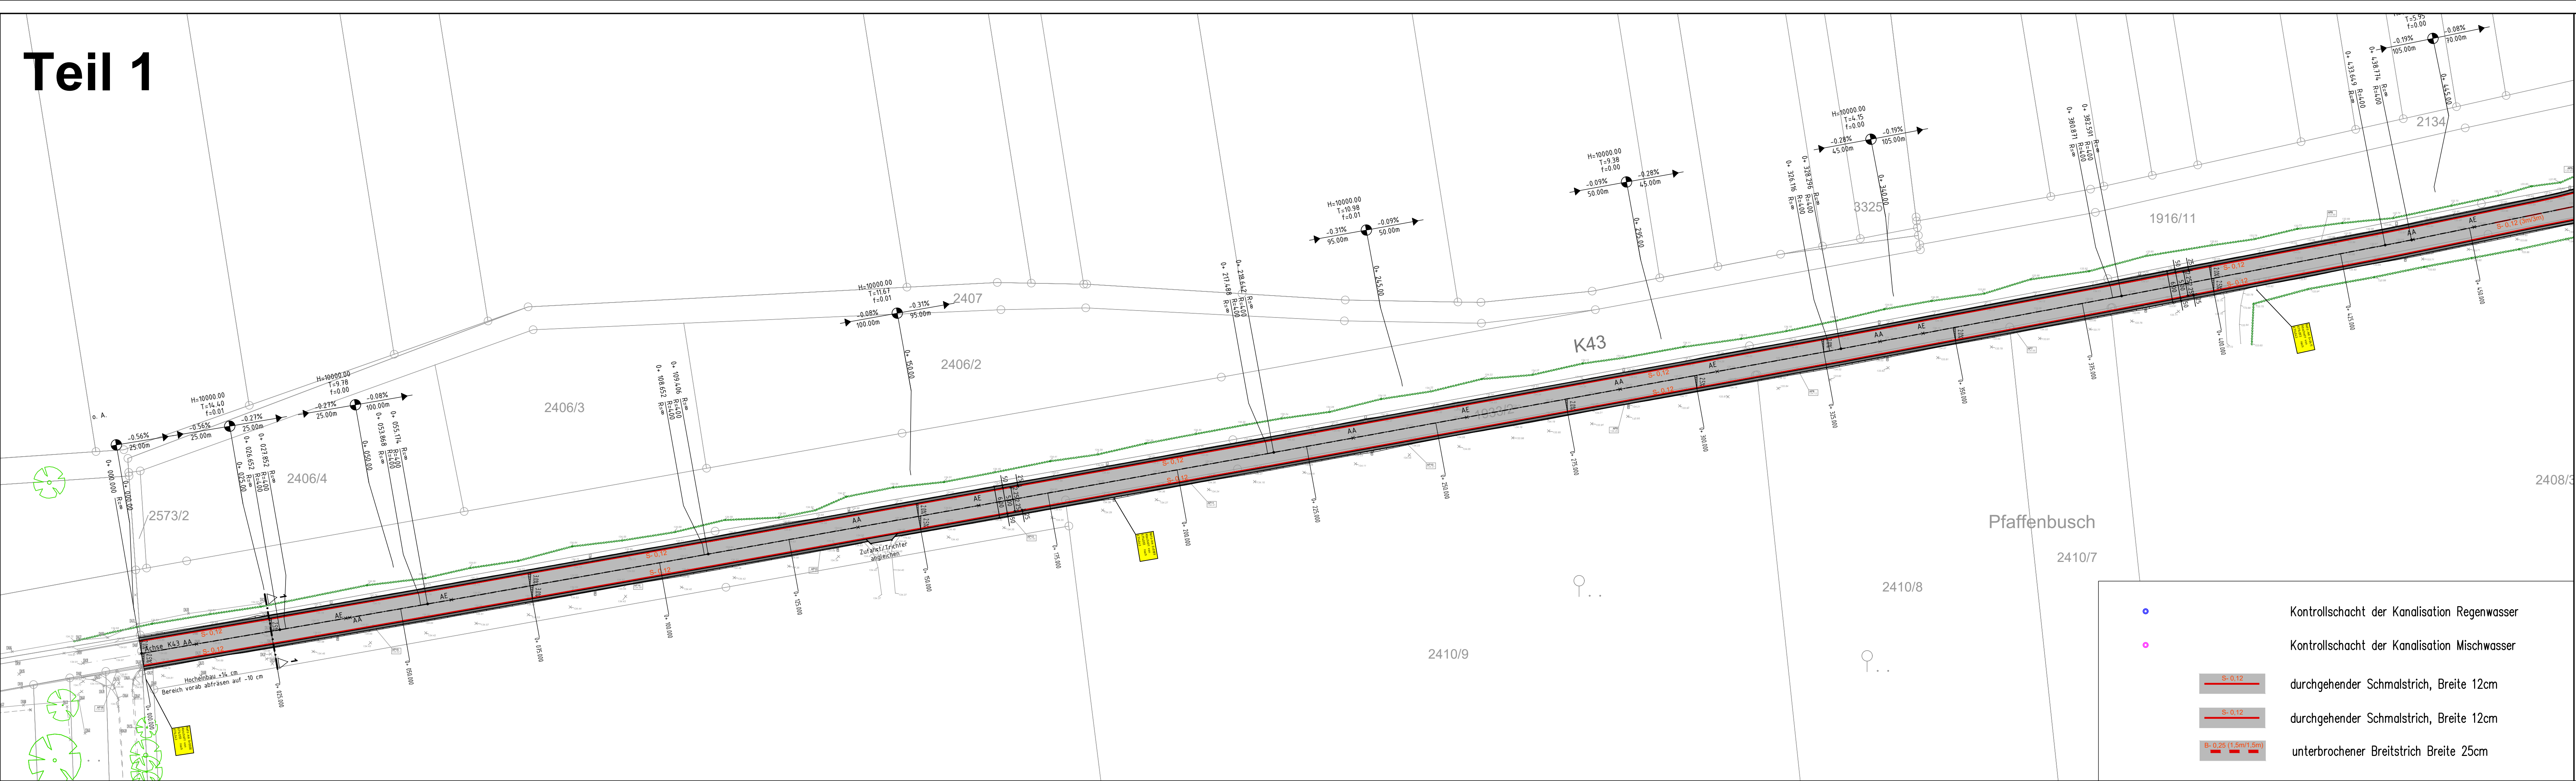

Planungsgrundlagen:

Alle Maße sind am Bau zu prüfen.
Differenzen zwischen Plänen sind dem Ingenieurbüro sofort mitzuteilen.
Für Fremdpläne wird keine Gewähr übernommen!


Vermessung	: IB Geo-Systems	vom 14.08.2024
Koordinatensystem	: ETRS89 UTM32	
Höhenbezug	: DHHN2016	Stand 11/2024
Liegenschaftskataster	: DWG - LBM	vom 02.12.2024
Kanalisation	: Planauskunft Inexio	vom 03.12.2024
Telekommunikation	: Pflanzwerke	vom 03.12.2024
Energie	: ONEO FmbH & Co. KG	vom 29.11.2024

Zeichenerklärung

bestehend geplant

	Asphalt Hocheinbau / Asphalt an Bestand anpassen
	Asphalt bestandsgleich
	Bankett Dränbeton / Bankett
	Böschung
	Straßeneinlauf
	Tief-, Rund- und Hochbordstein
	Höhen in m+NN / Deckenhöhen
	Tiefpunkt / Hochpunkt
	Straßengefälle
	Neigungsbrechpunkt mit Angabe Gefälle (-) und Steigung (+) in Prozent, Länge der Gefälle- (Steigungs-) Strecke und Halbmesser

Teil 2

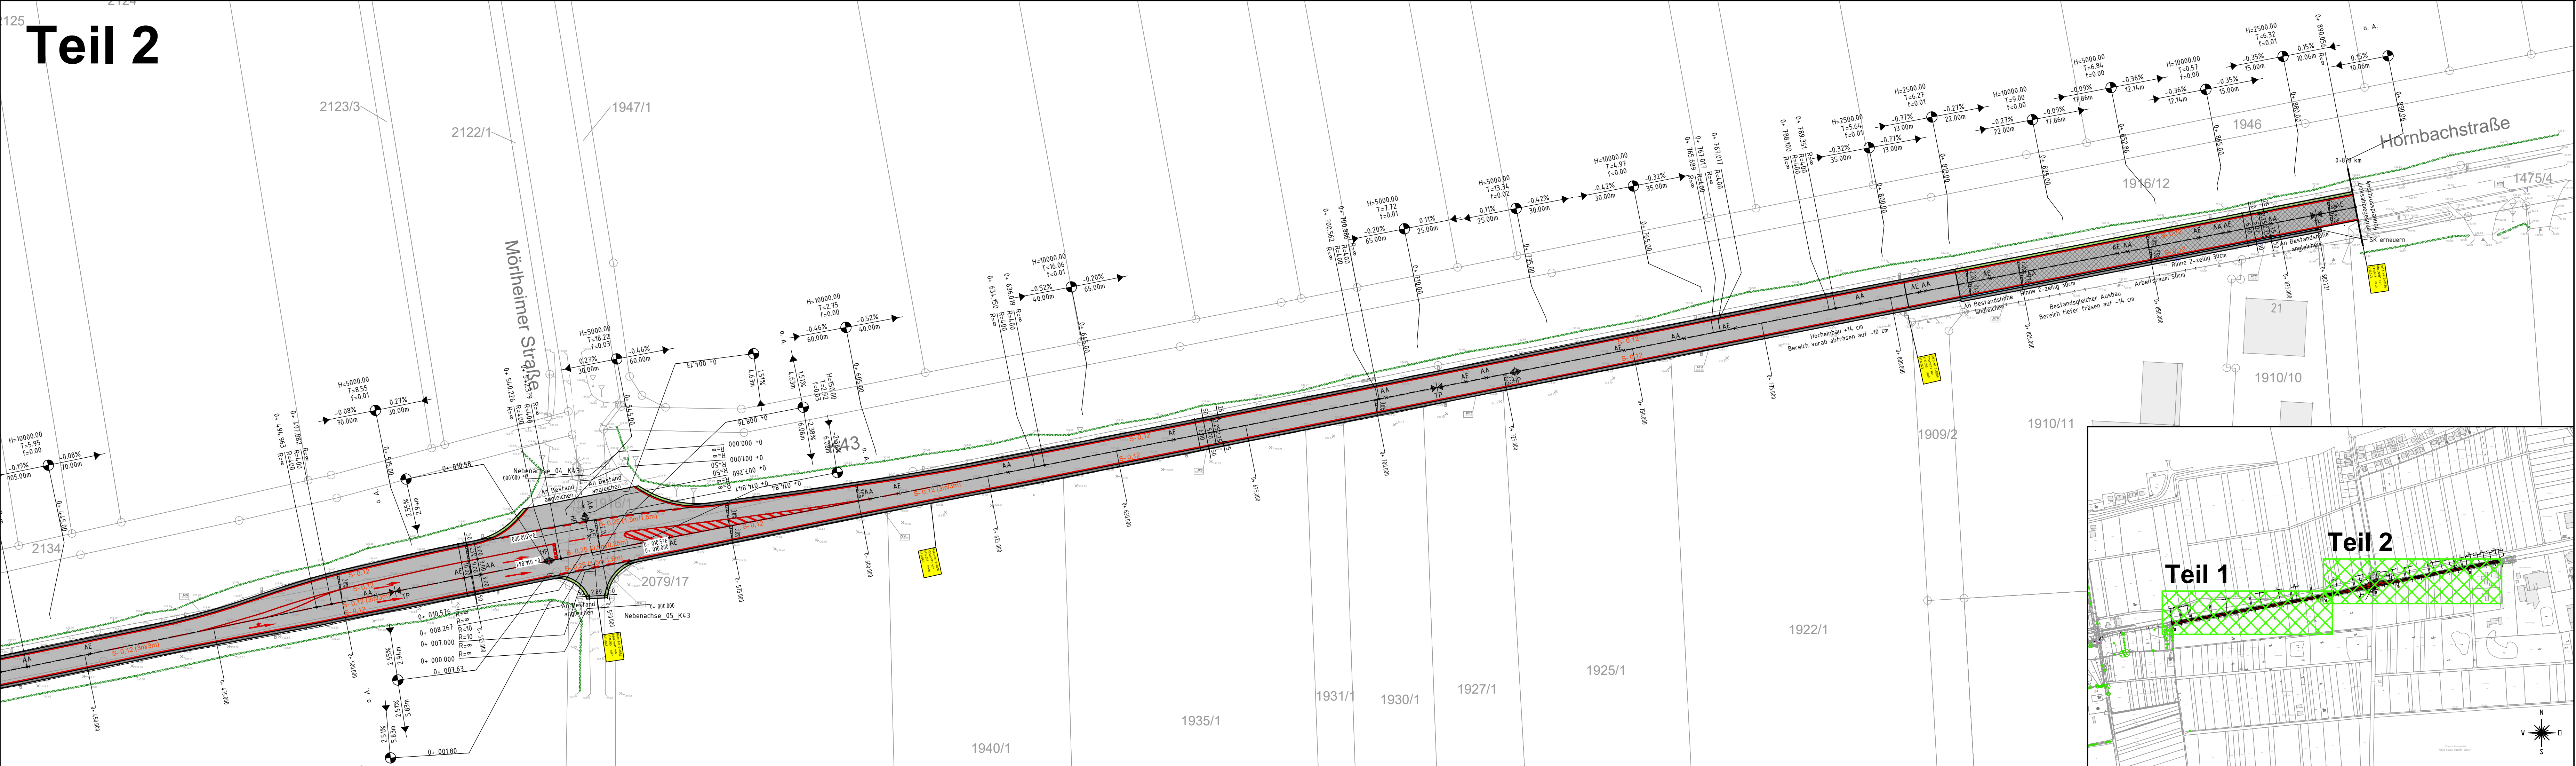

c			
b			
a			
Nr.	Art der Änderung	Datum	Name

	Projekt-Nr.: P2252		Name	
	bearbeitet:	Juni 2026	Datum	Name
	gezeichnet:	Juni 2026		
	geprüft:	Juni 2026		

	Landesbetrieb Mobilität Speyer St.Guido-Str. 17 67340 Speyer Tel.: 06232/626-0 Fax: 06232/626-1102/3/4		Datum		Name	
	bearbeitet:					
	gezeichnet:					
	geprüft:					

Ausführungsplanung

Straßenbauverwaltung: 		Anlage Blatt-Nr.: 5b Lageplan Planung Übersichtslageplan	
PROJIS-Nr.:	SAP-Nr.: A.33-24-006.0	Maßstab: 1:500	

Landau-Land (SUV) Bestandsausbau K43			
aufgestellt: Speyer, den			
aufgestellt: Edesheim, den			