
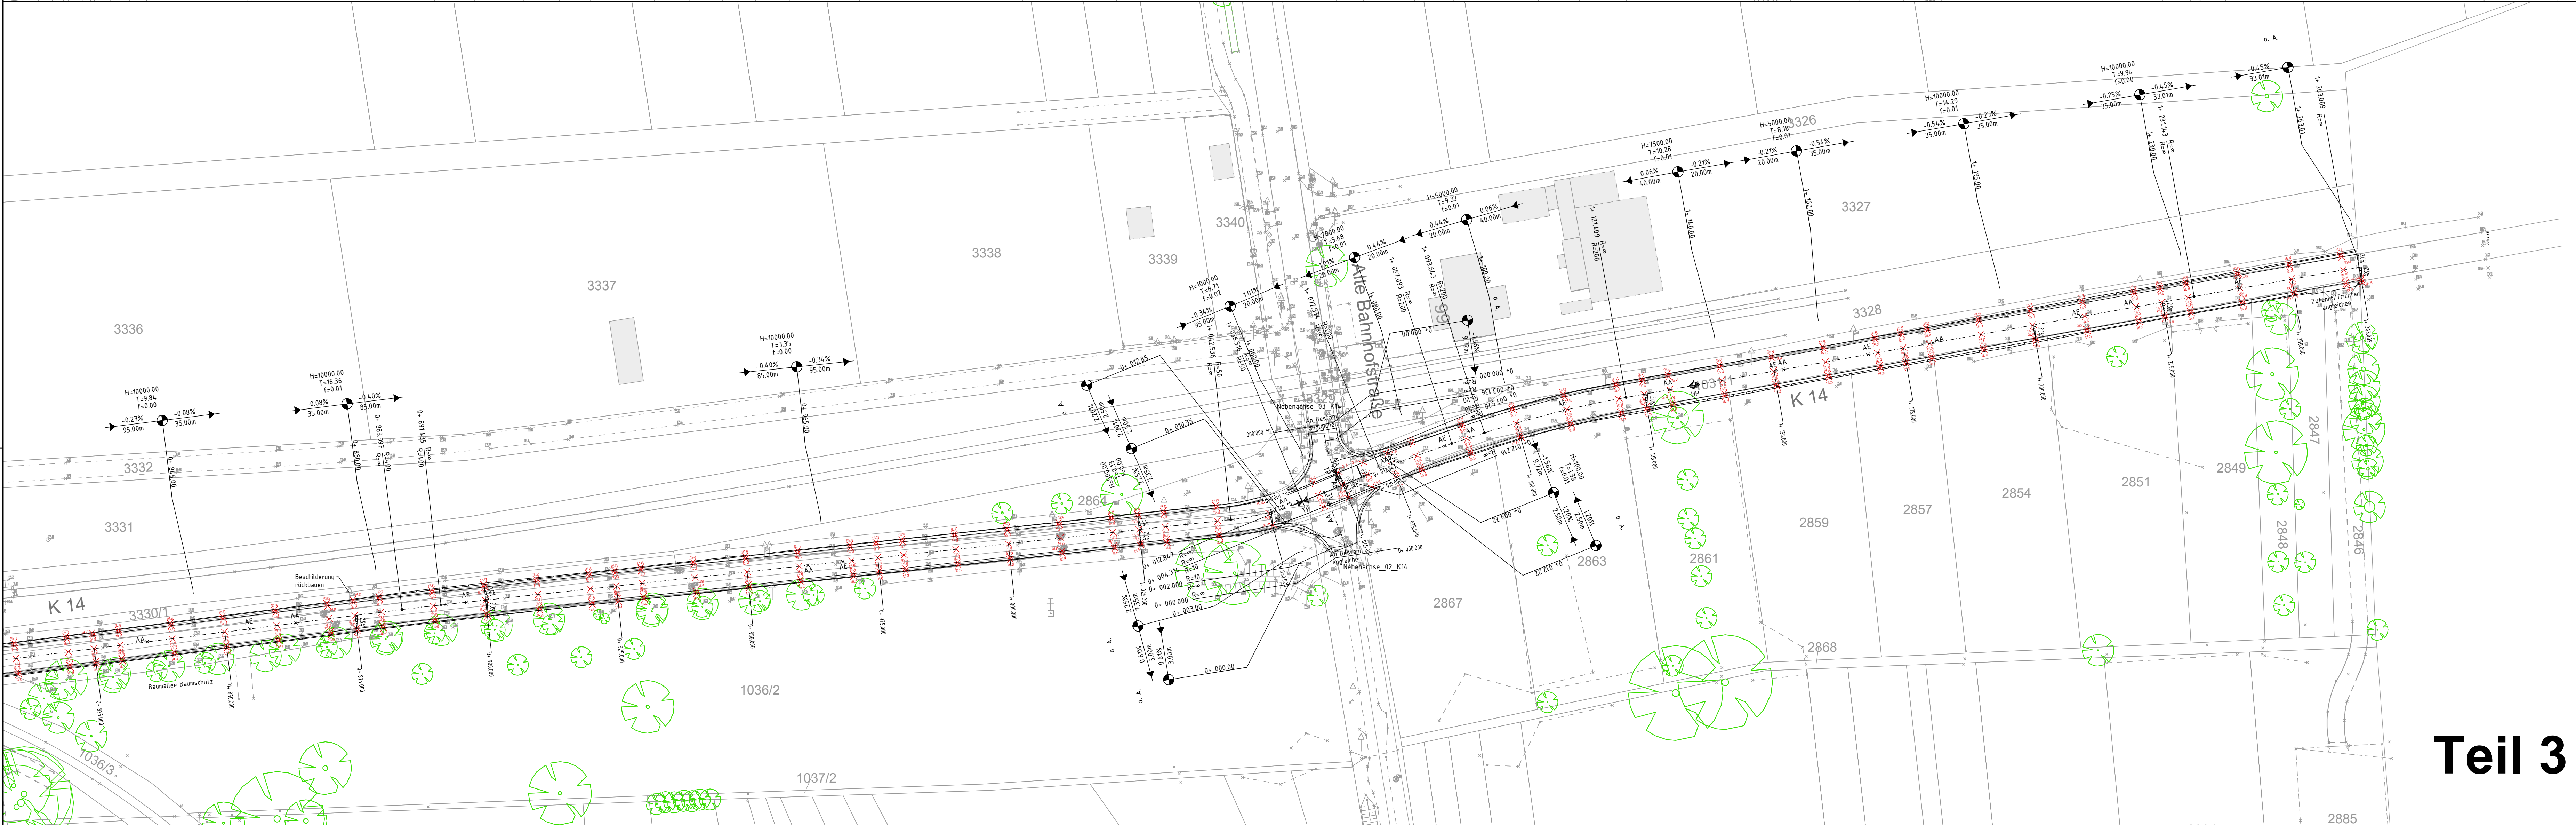
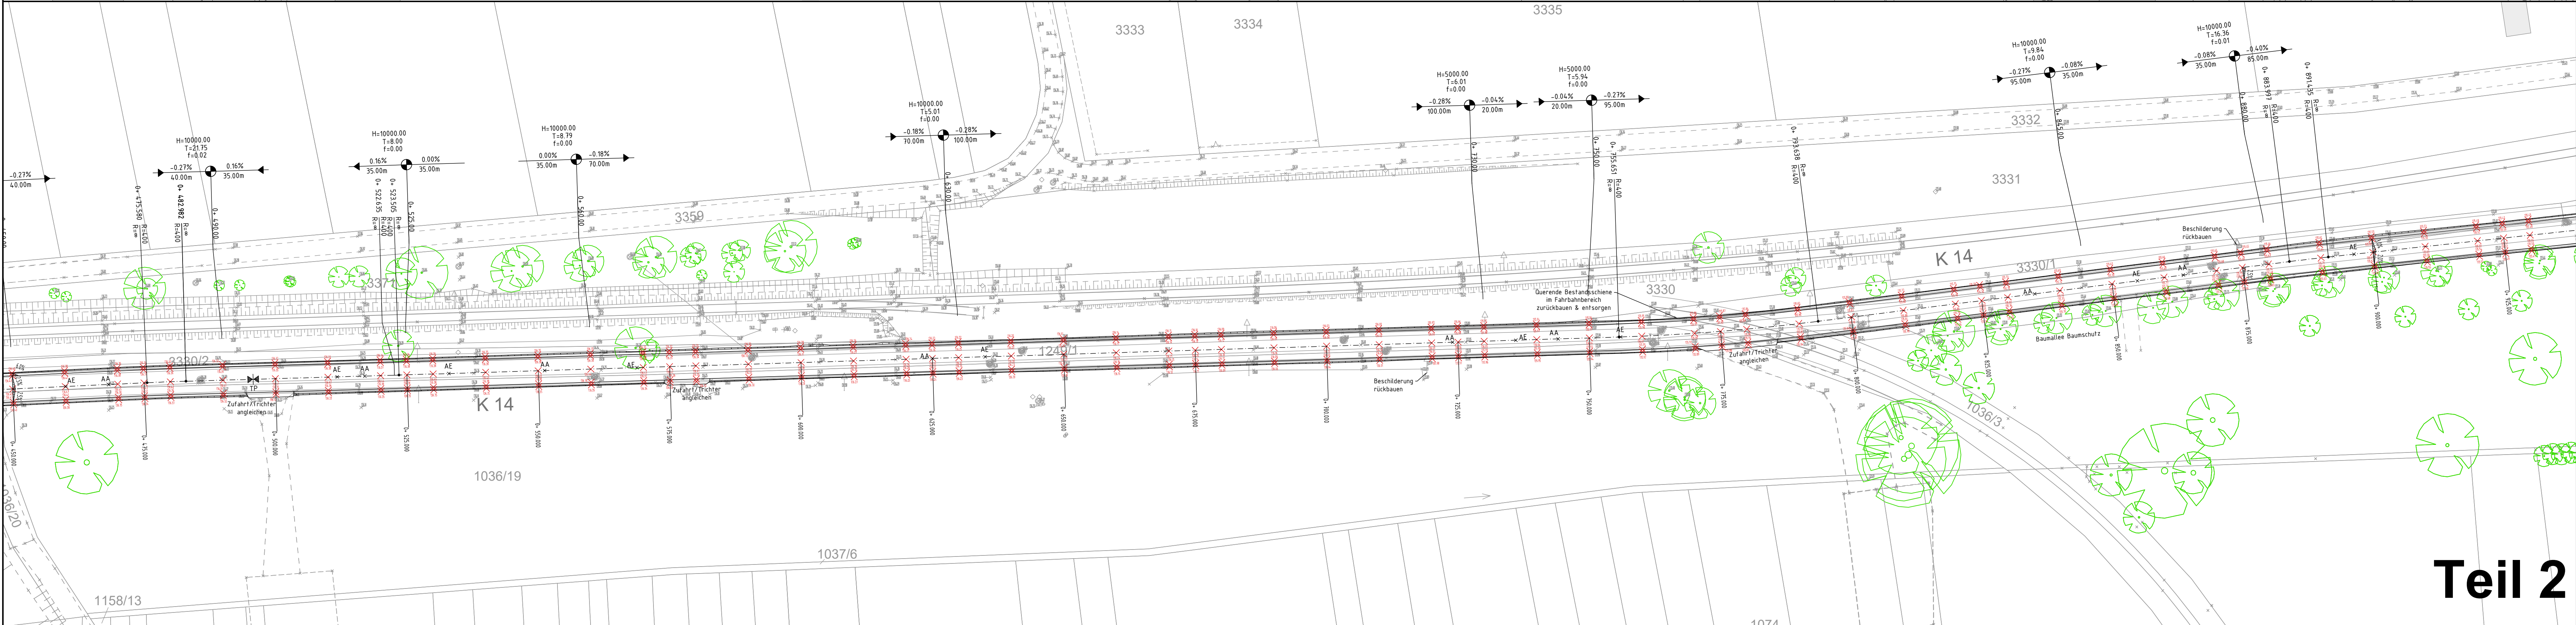


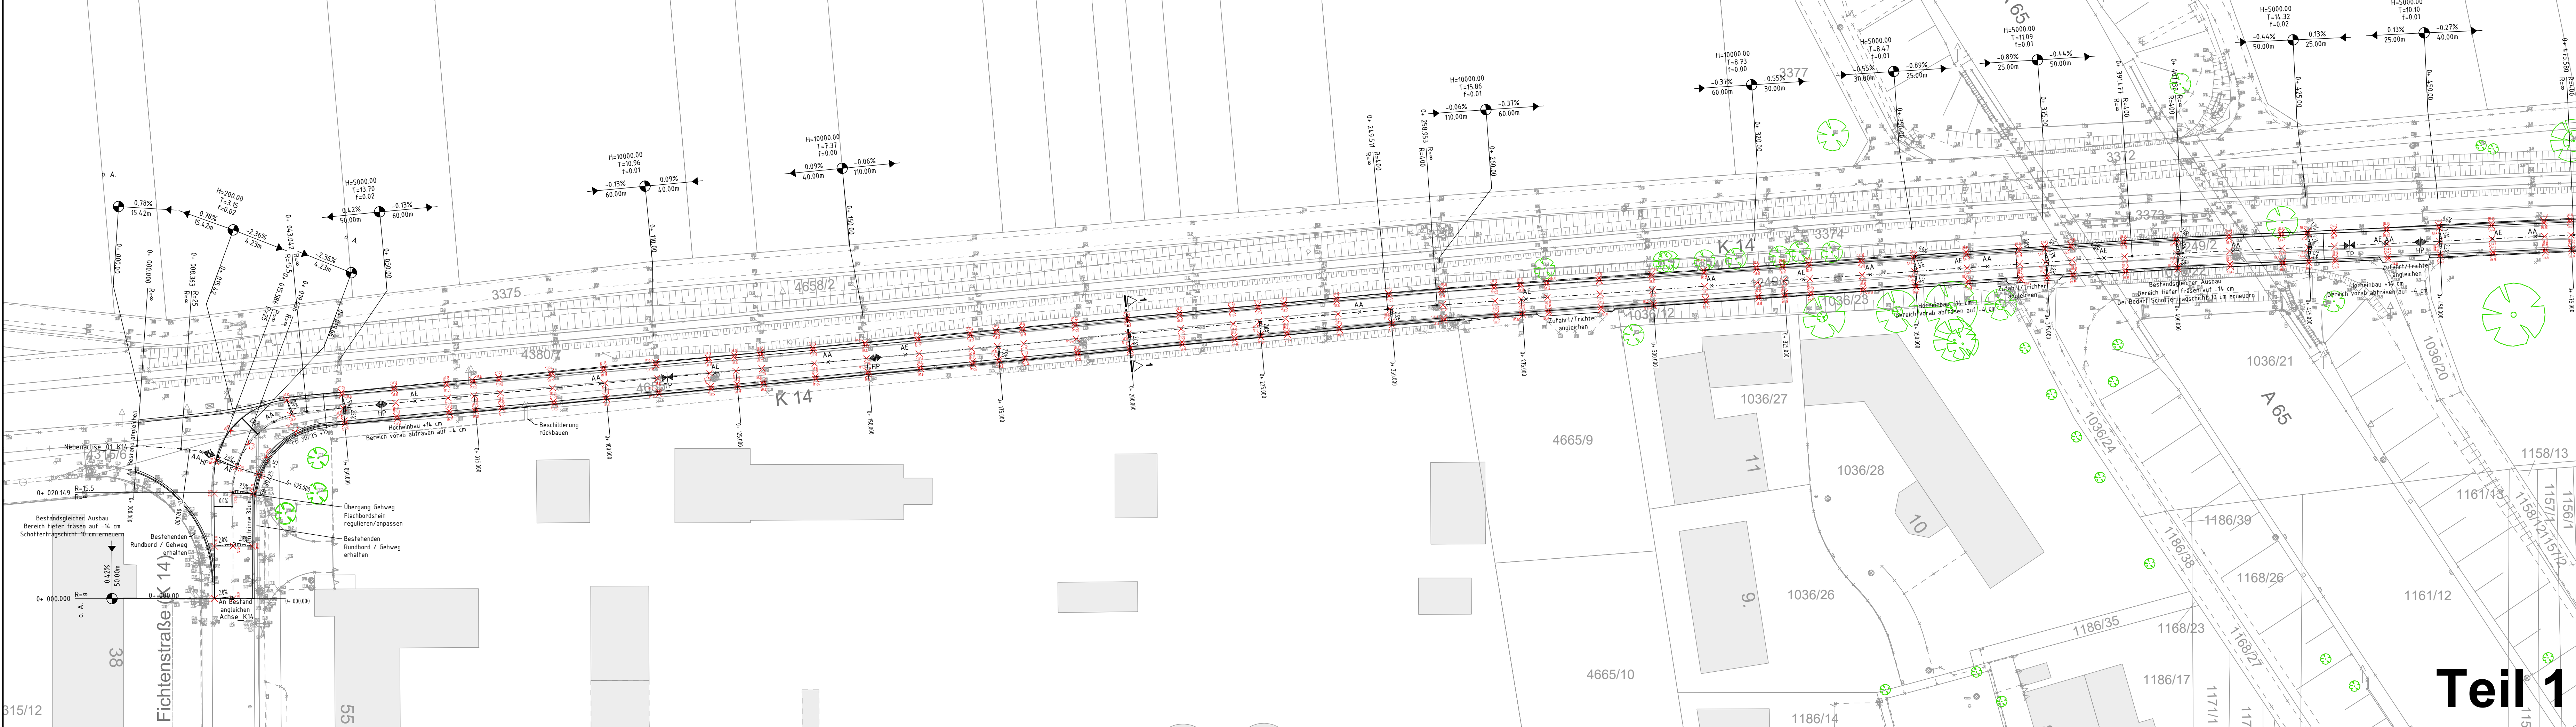

Planungsgrundlagen:			
Alle Maße sind am Bau zu prüfen. Differenzen zwischen Plänen sind dem Ingenieurbüro sofort mitzuteilen. Für Fremdpläne wird keine Gewähr übernommen!			
Vermessung	: Stadtbauamt Landau	vom	14.02.2023
Koordinatensystem	: ETRS89 UTM32		
Höhenbezug	: DHHN92		
Liegenschaftskataster	: Stadt Landau	Stand	02./2023
Kanalisation	: DWG – EWL Landau	vom	27.04.2023
Wasserversorgung	: DWG – EnergieSüdwest	vom	24.11.2022
Gas	: DWG – EnergieSüdwest	vom	24.11.2022
Telekommunikation	: Planauskunft Telekom	vom	09.01.2023
Energie	: DWG – EnergieSüdwest	vom	24.11.2022
	: PDF – Creos	vom	24.11.2022
	: DWG – Pfalzwerke	vom	12.12.2022
Erdöl	: ONEO GmbH & Co. KG	vom	09.02.2023

Zeichenerklärung	
bestehend	geplant
	Straßengefälle
	Böschung
	Straßeneinlauf
	Tief-, Rund-, Hoch- und Flachbordstein
	Höhen in m+NN / Deckenhöhen
	Tiefpunkt / Hochpunkt
	Kontrollschacht der Kanalisation Regenwasser
	Kontrollschacht der Kanalisation Mischwasser
	durchgehender Schmalstrich, Breite 12cm
	durchgehender Schmalstrich, Breite 12cm
	unterbrochener Breitstrich Breite 25cm

Änderung:		Bezeichnung:	erstellt: Datum:
Bauvorhaben: Stadt Landau Bestandsausbau K14 Straßenausbau Ausführungsplanung			
Bauherr: Stadt Landau			
Zeichnungsinhalt: Lageplan – Deckenhöhen Übersichtslageplan			
Für den Auftraggeber: Stadt Landau Ort: Landau Datum:		Für den Auftragnehmer: Ort: Datum:	
bearbeitet:	Datum:	Name:	Blattgr.: 1,19x59m
gezeichnet:	Juni 2026		Maßstab: 1:500
geprüft:	Juni 2026		zug. Pläne:
Diese Zeichnung ist urheberrechtlich geschützt. Der Empfänger darf die Zeichnung nur zu dem Zweck benutzen, zu dem sie ihm übersandt wird.			Anlage: Planart: Lageplan Plan-Nr.: 5d
Dateiname:			