
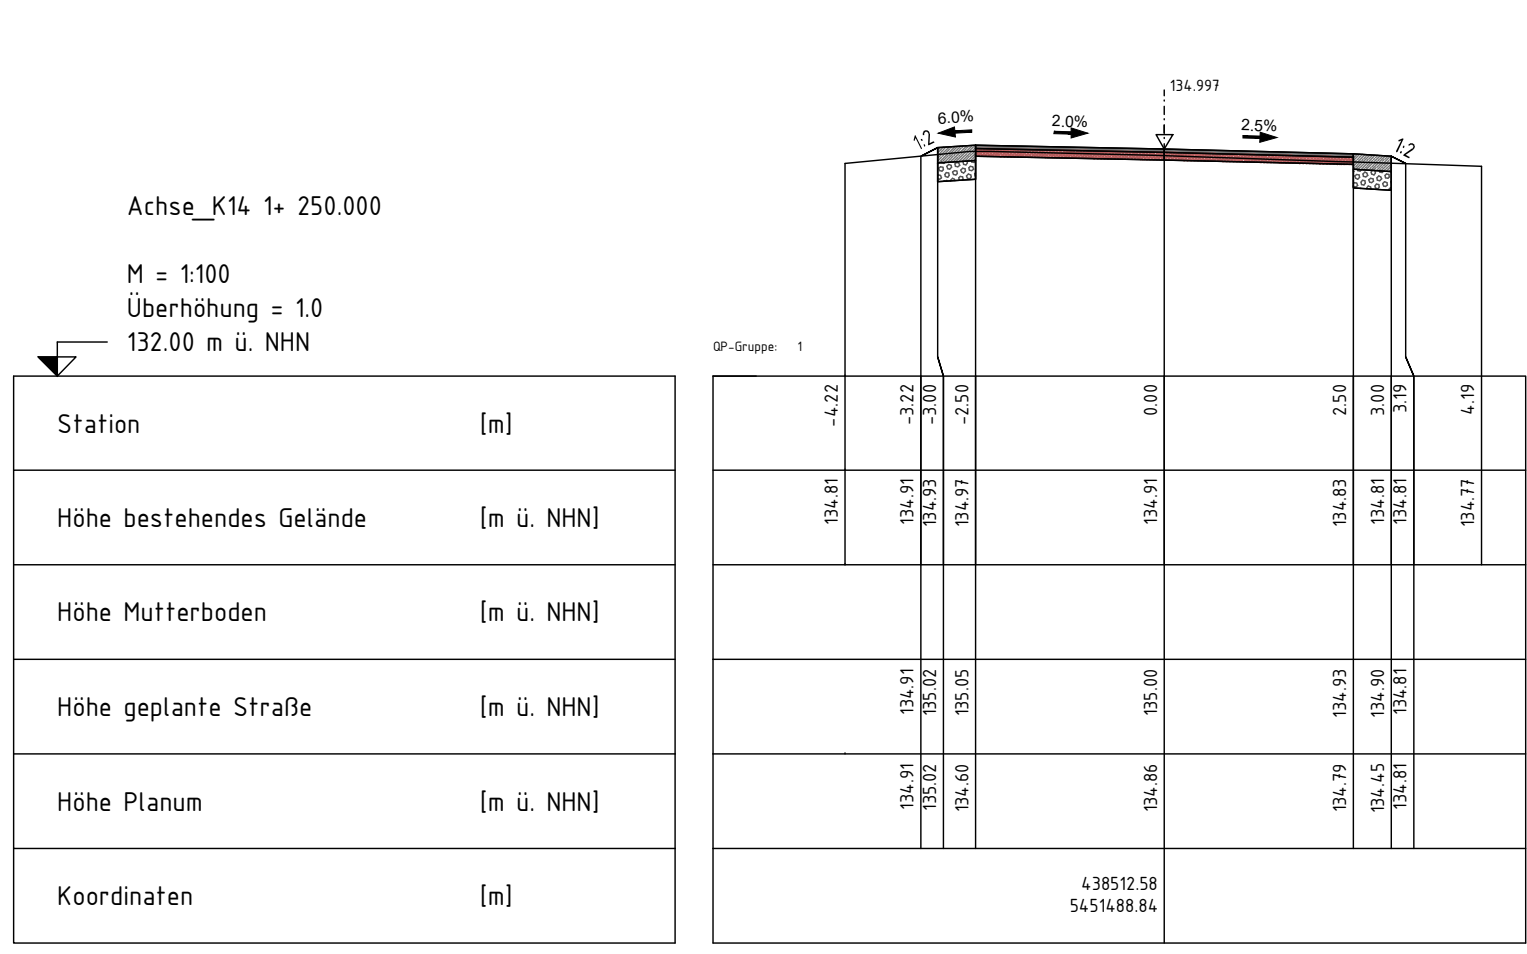
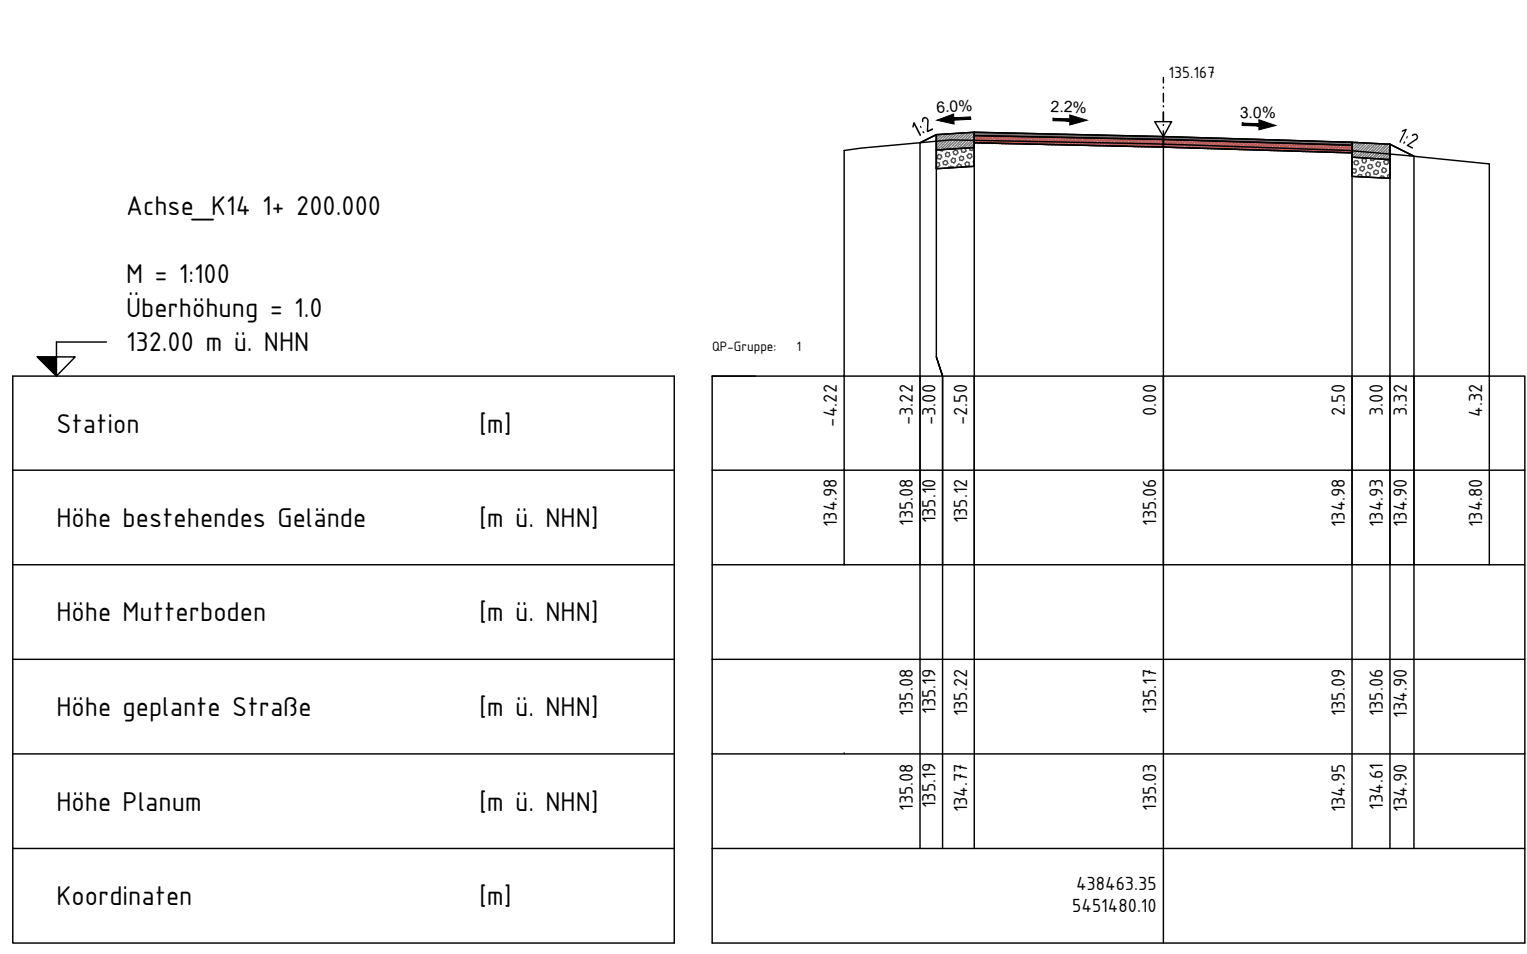
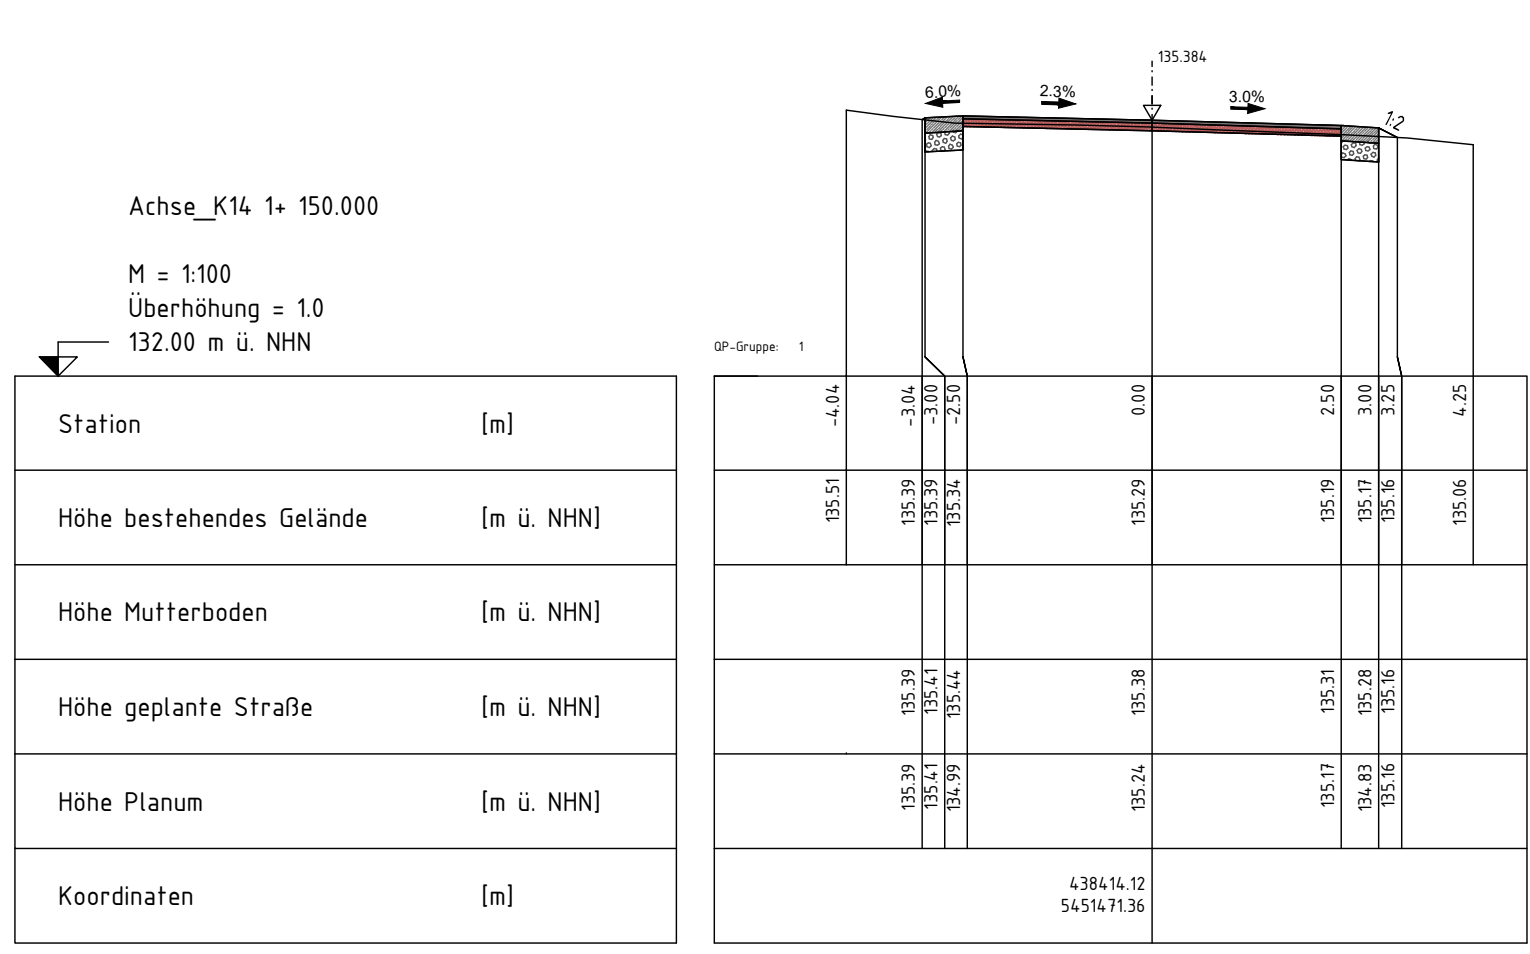
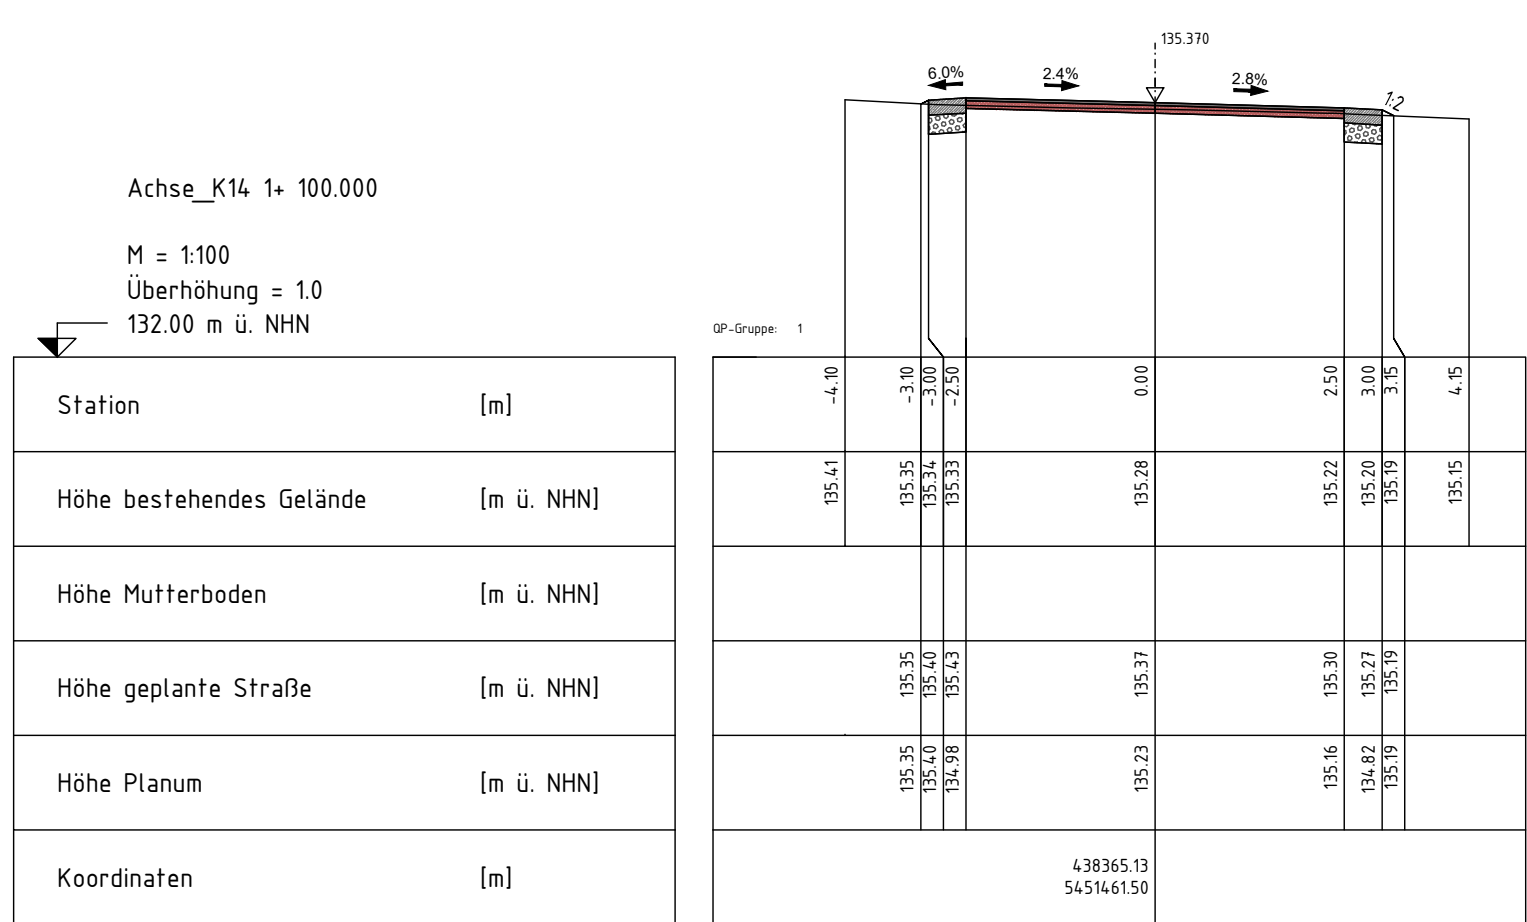
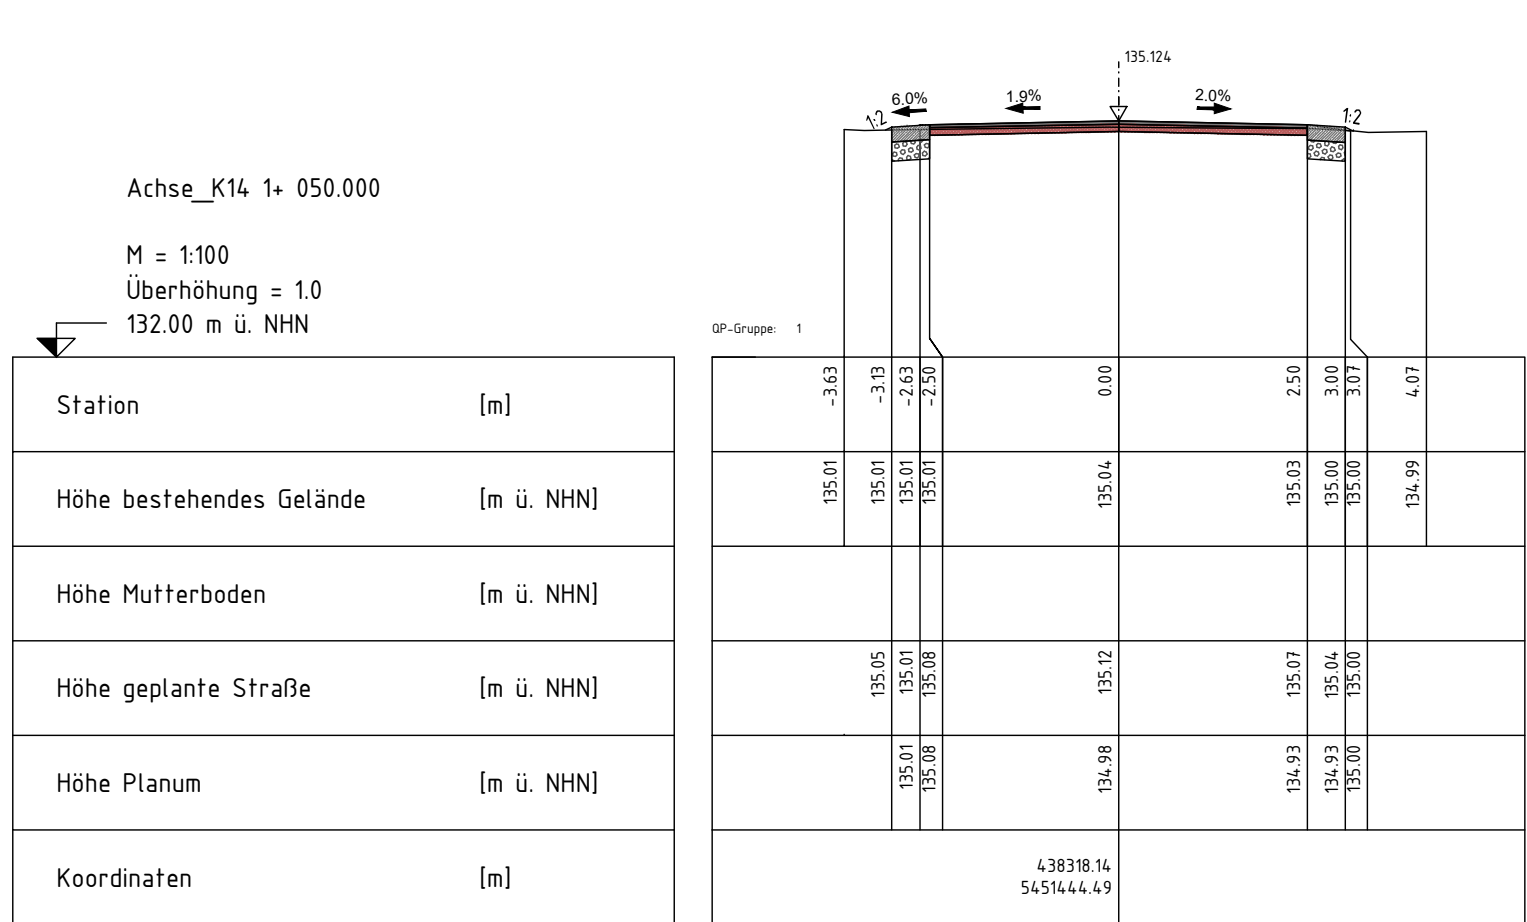
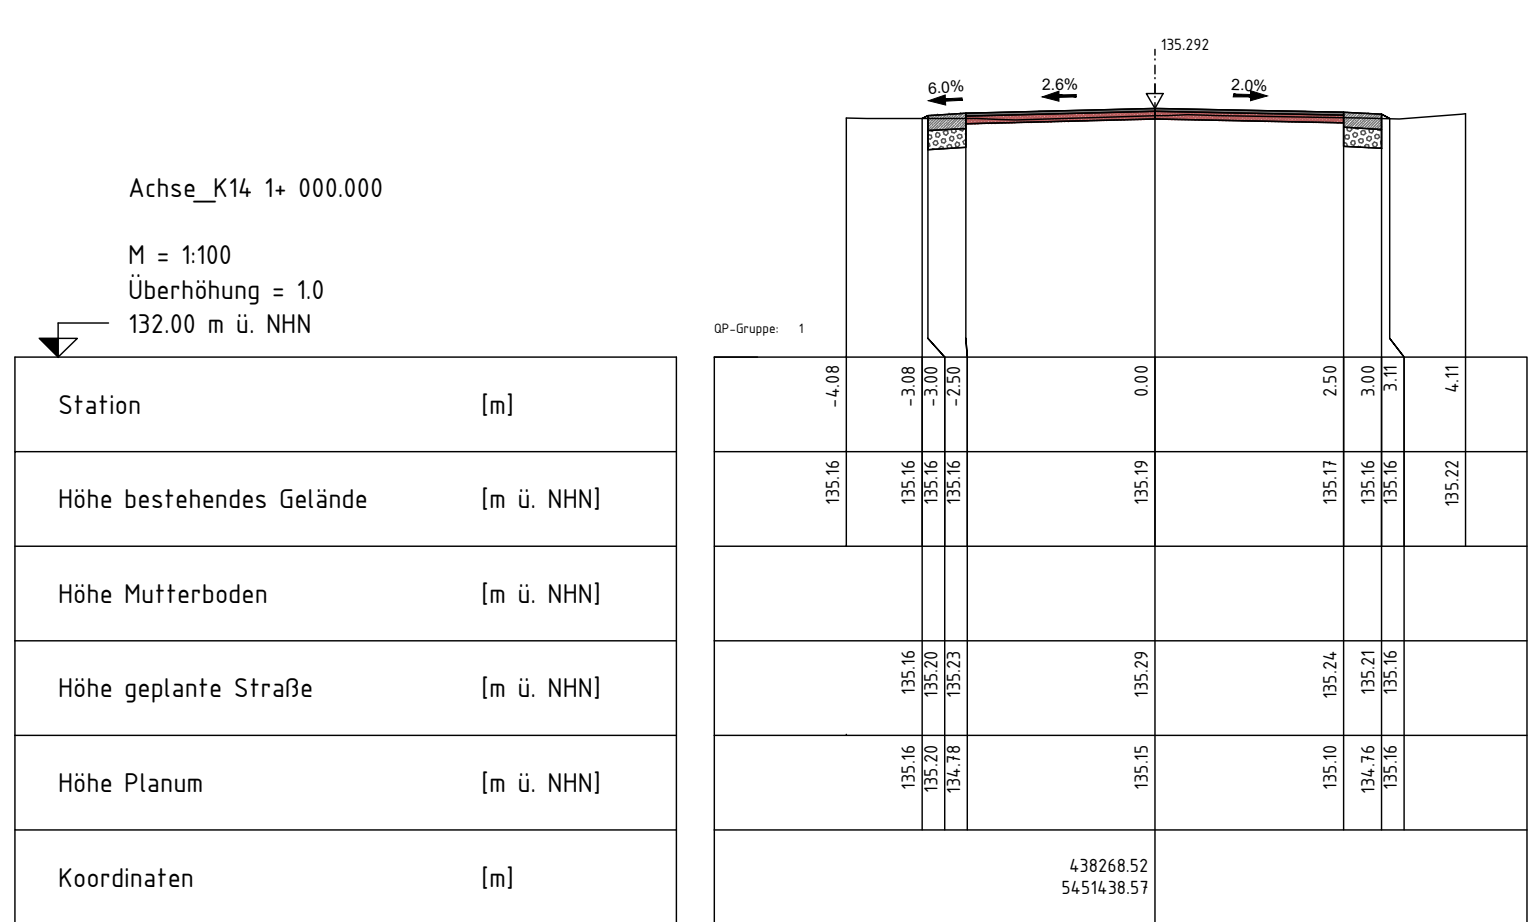
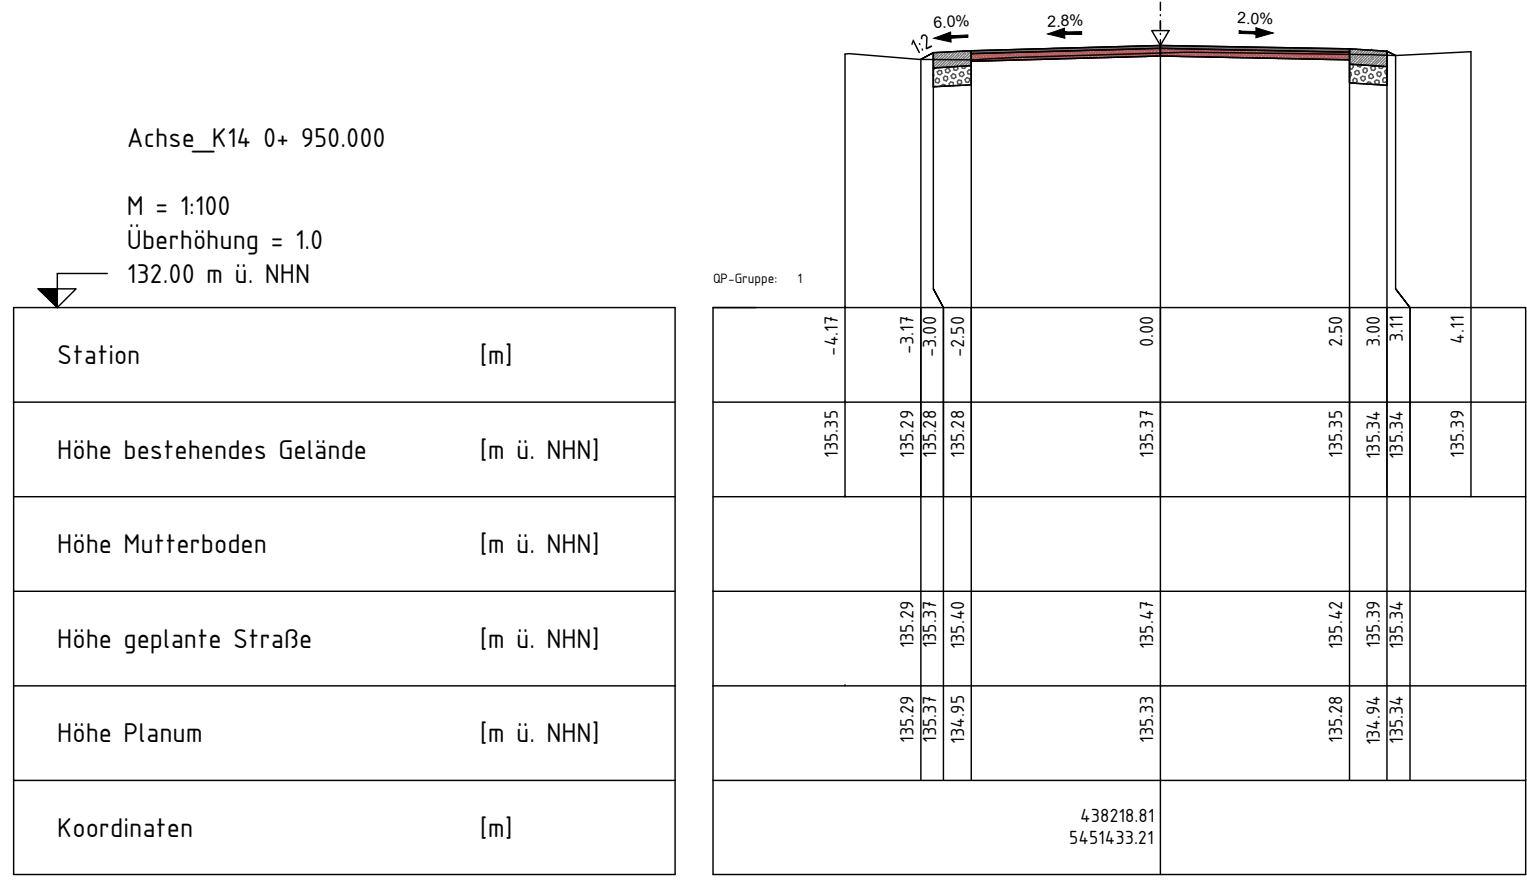
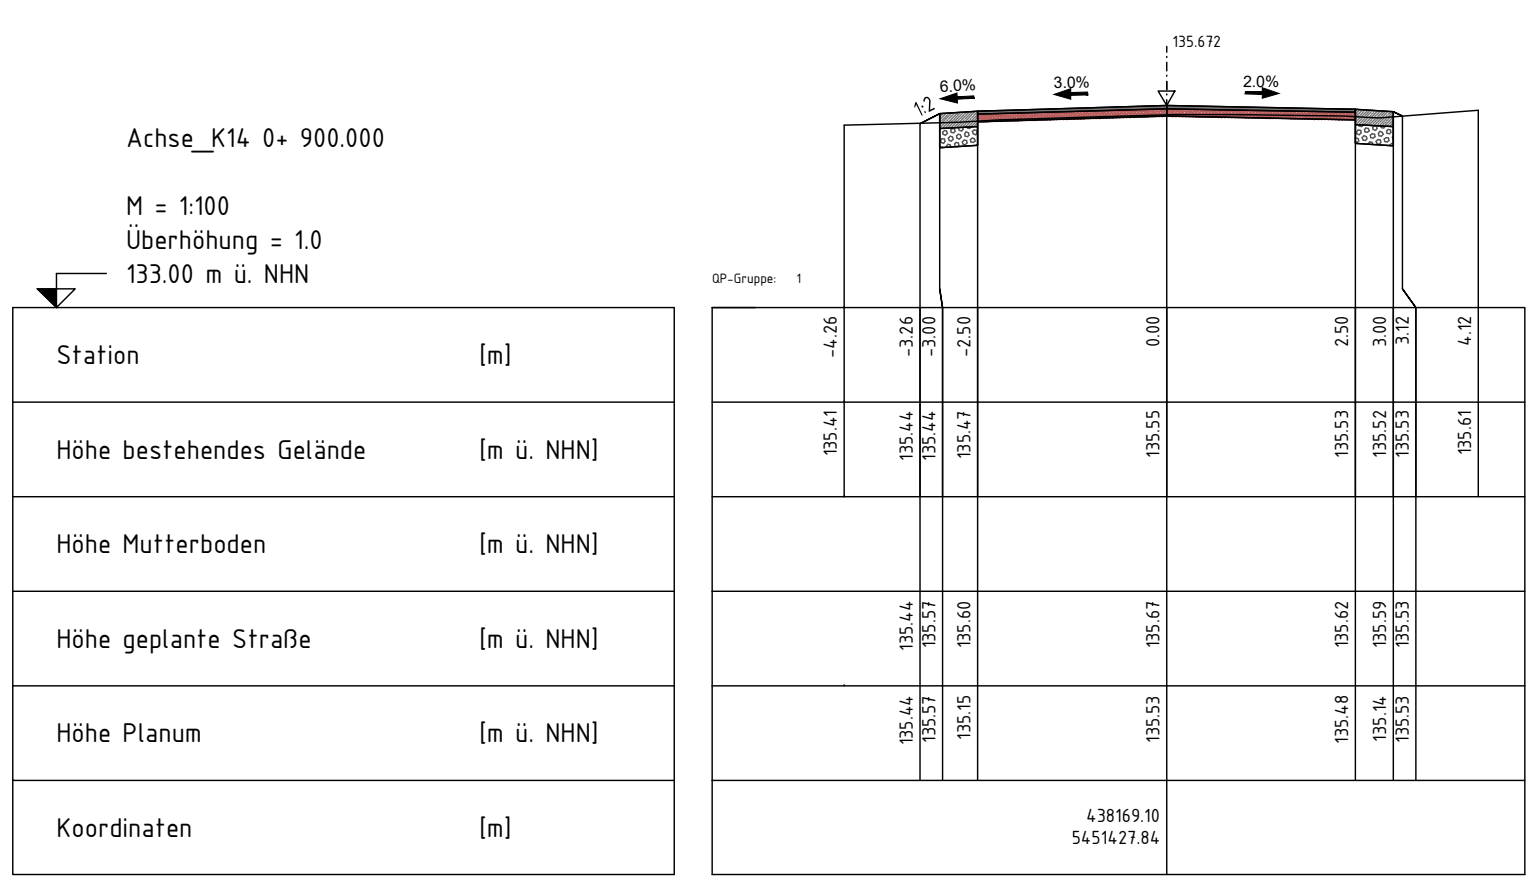
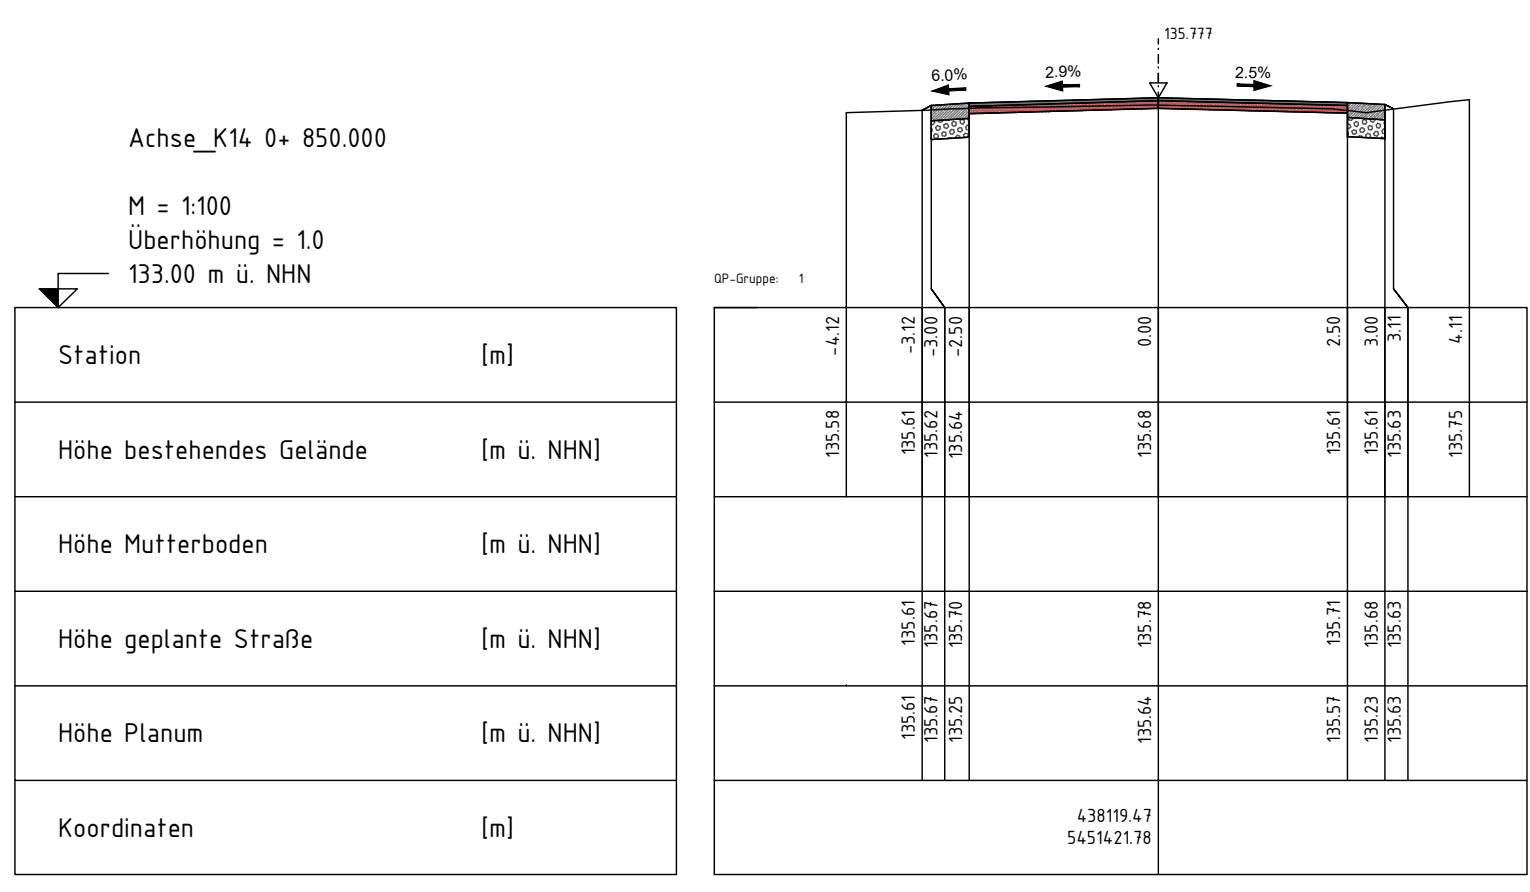
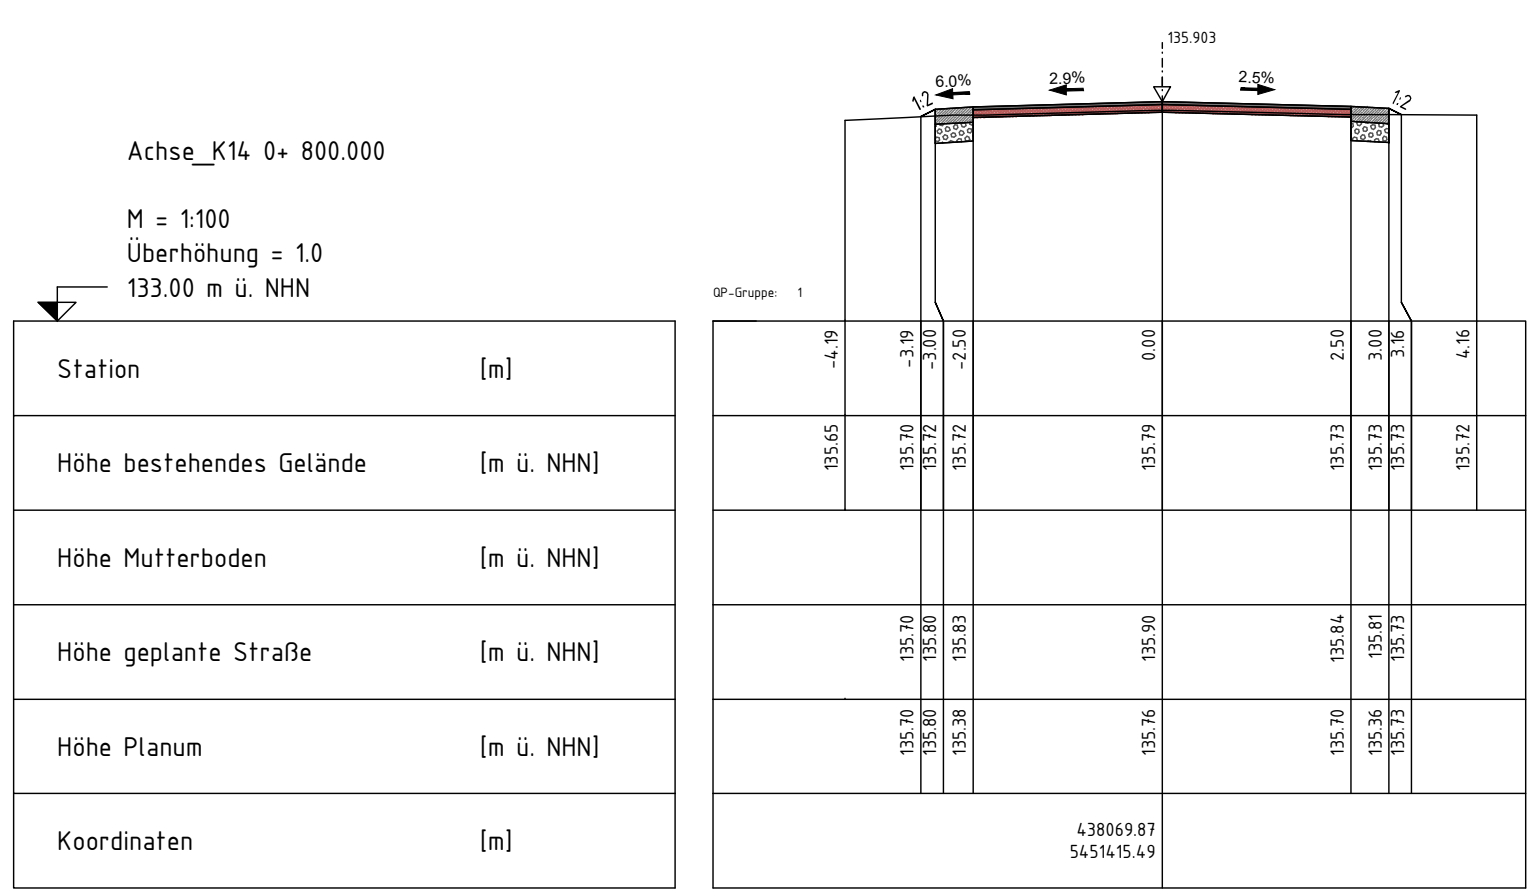
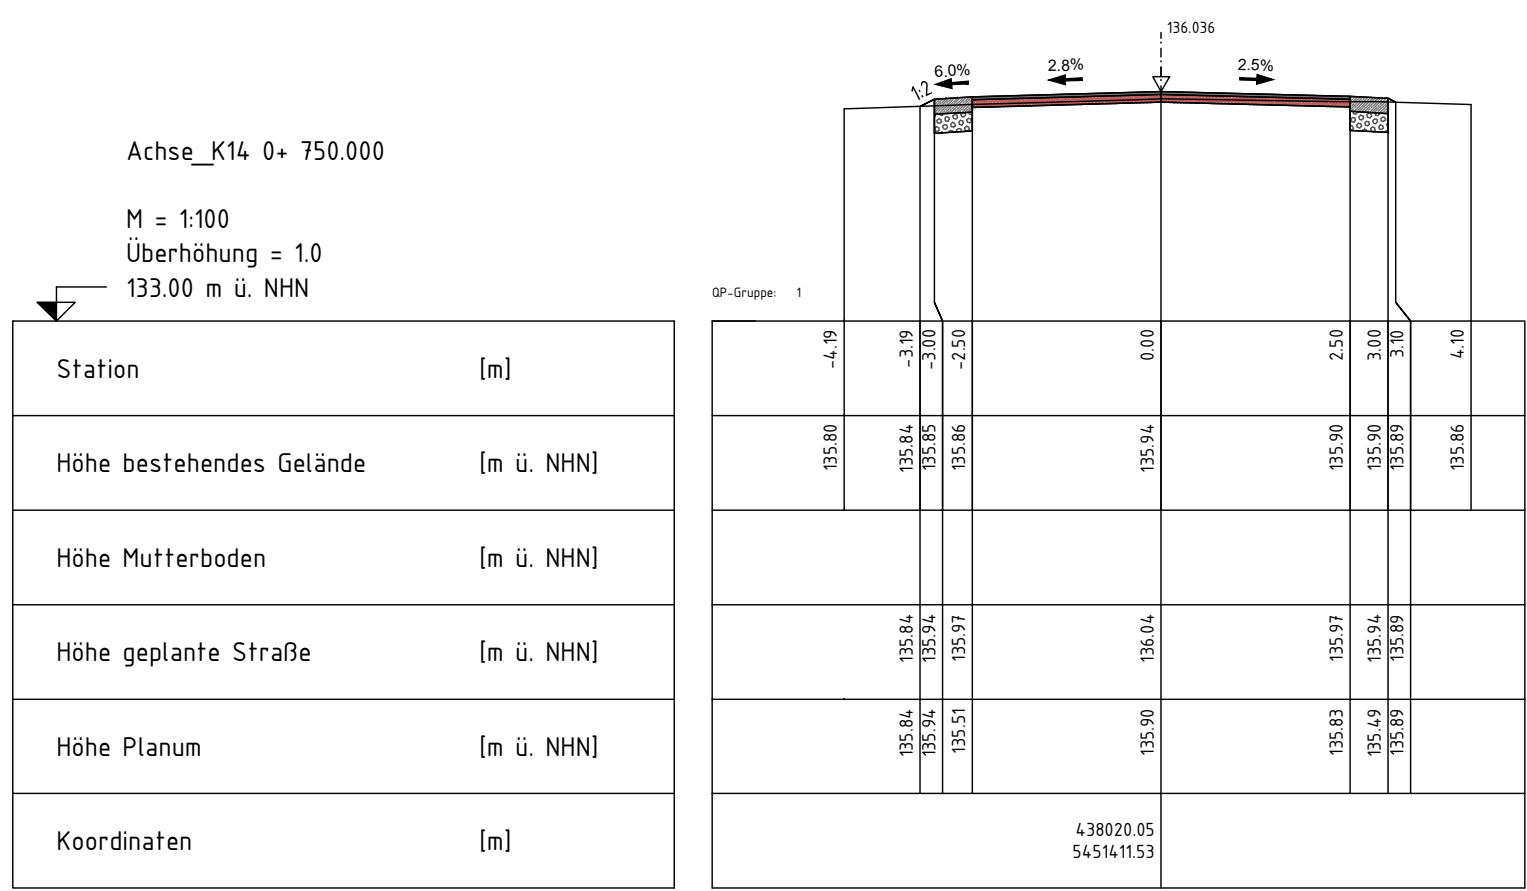


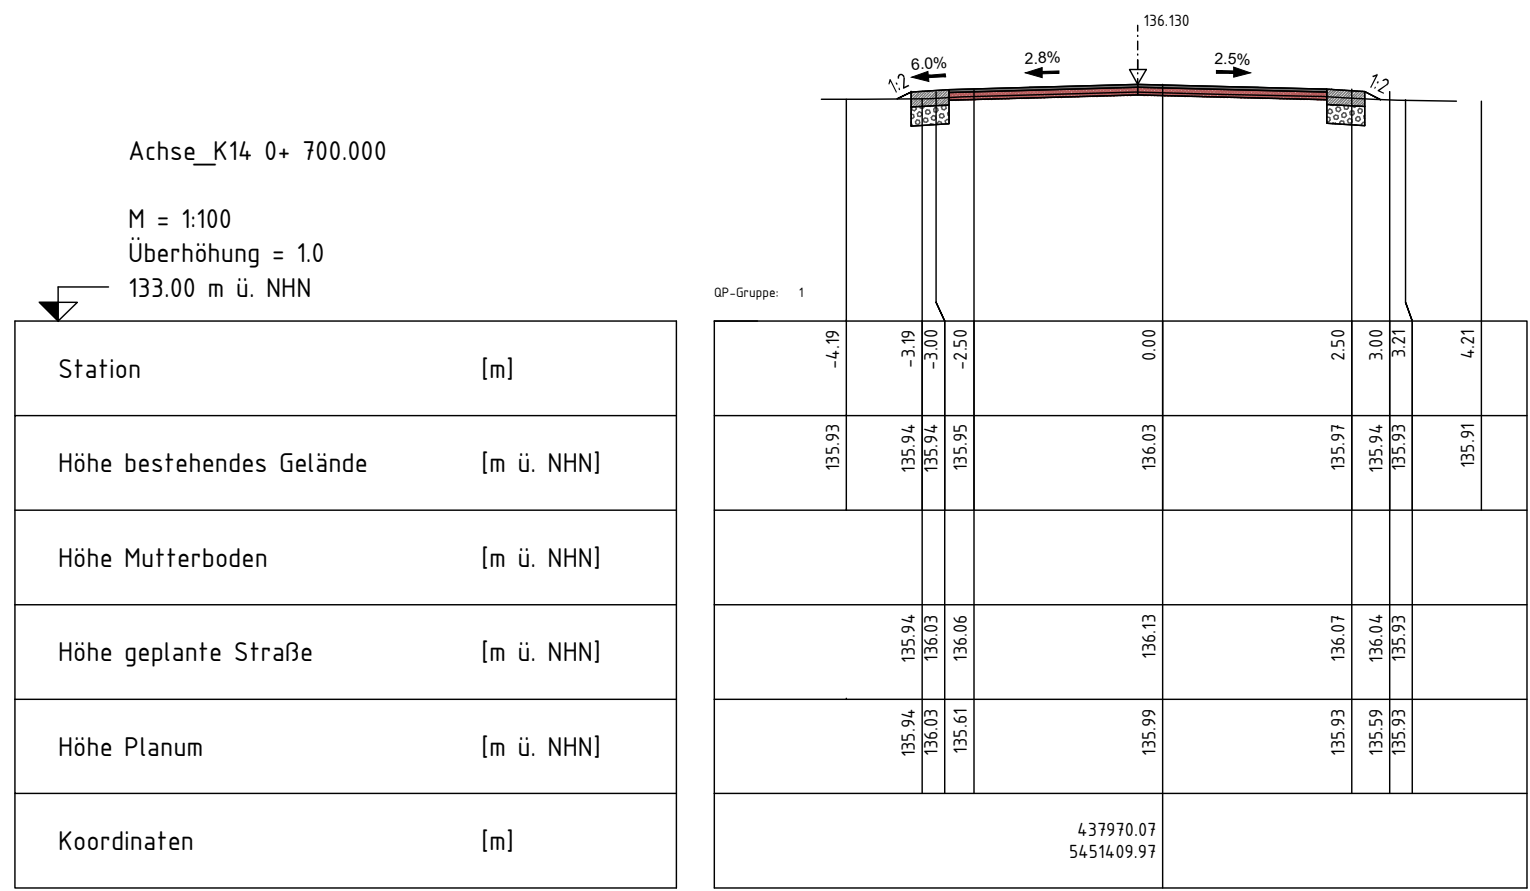

Änderung:		Bezeichnung:		erstellt:		Datum:	
Bauvorhaben: Stadt Landau Bestandausbau K14 Straßenausbau - Ausführungsplanung							
Bauherr: Stadt Landau							
Zeichnungsinhalt: Querprofile Achse K14							
Für den Auftraggeber: Ort: Landau Datum:				Für den Auftragnehmer: Ort: Datum:			
bearbeitet:		Datum:		Name:		Blattgr.: 84x119mm	
gezeichnet:		Datum:		Name:		Maßstab: 1:100	
geprüft:		Datum:		Name:		Projekt: Lageplan	
geprüft:		Datum:		Name:		Plan-Nr.: 16.1b	
Diese Zeichnung ist urheberrechtlich geschützt. Der Empfänger darf die Zeichnung nur zu dem Zweck benutzen, zu dem sie ihm anvertraut wird. Dateiname:							