




Schnitt B-B
Maßstab 1:50

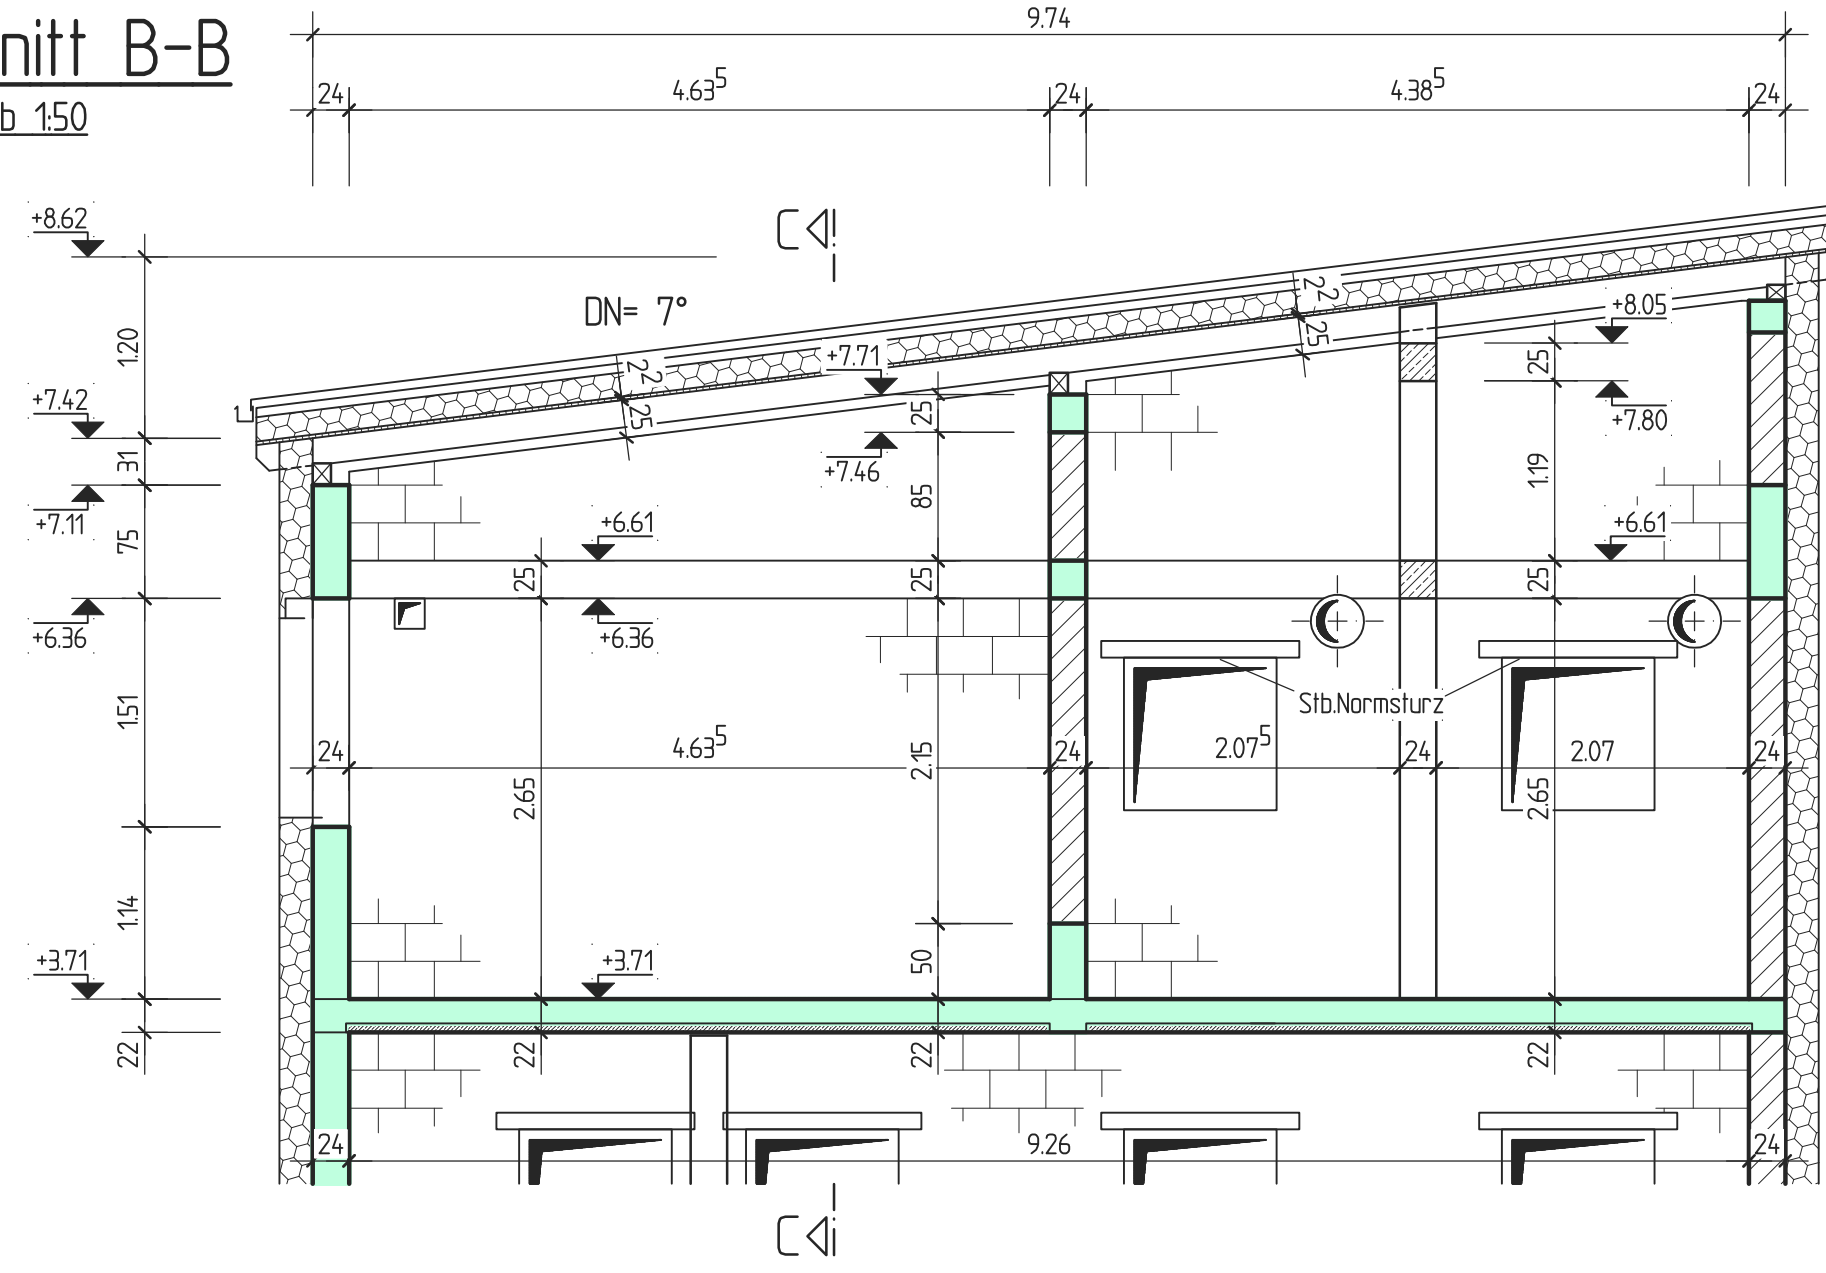


Schnitt C-C
Maßstab 1:50

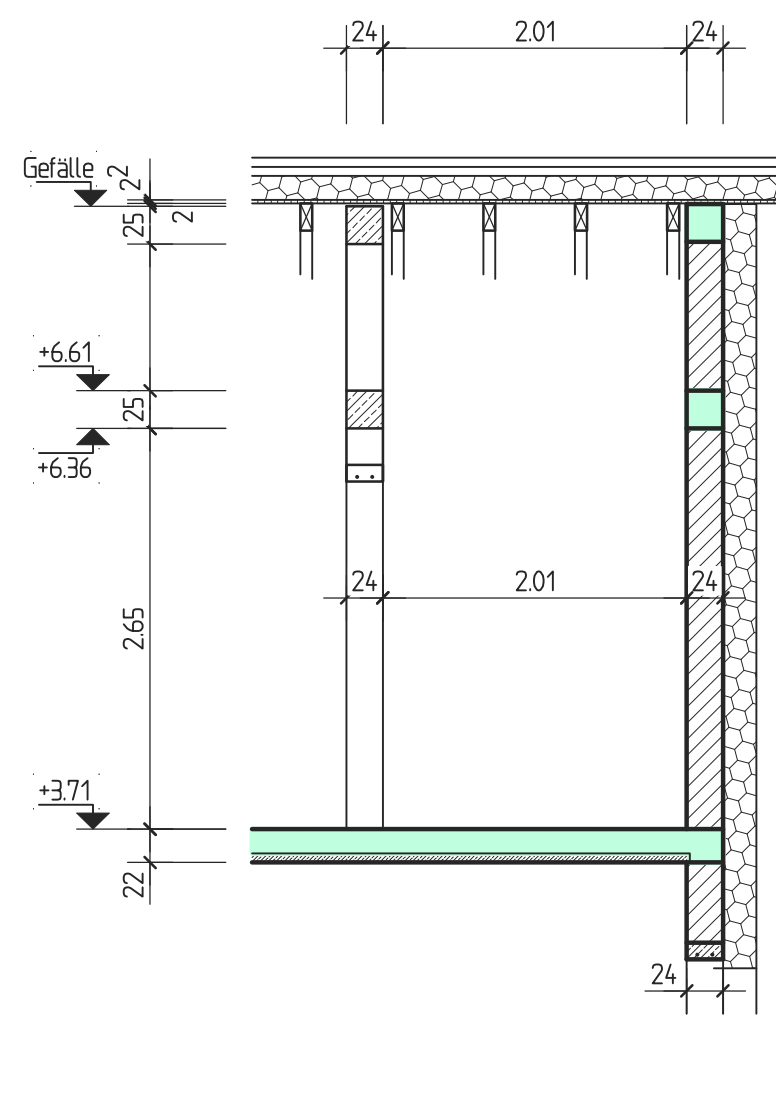


Schnitt E-E
Maßstab 1:50

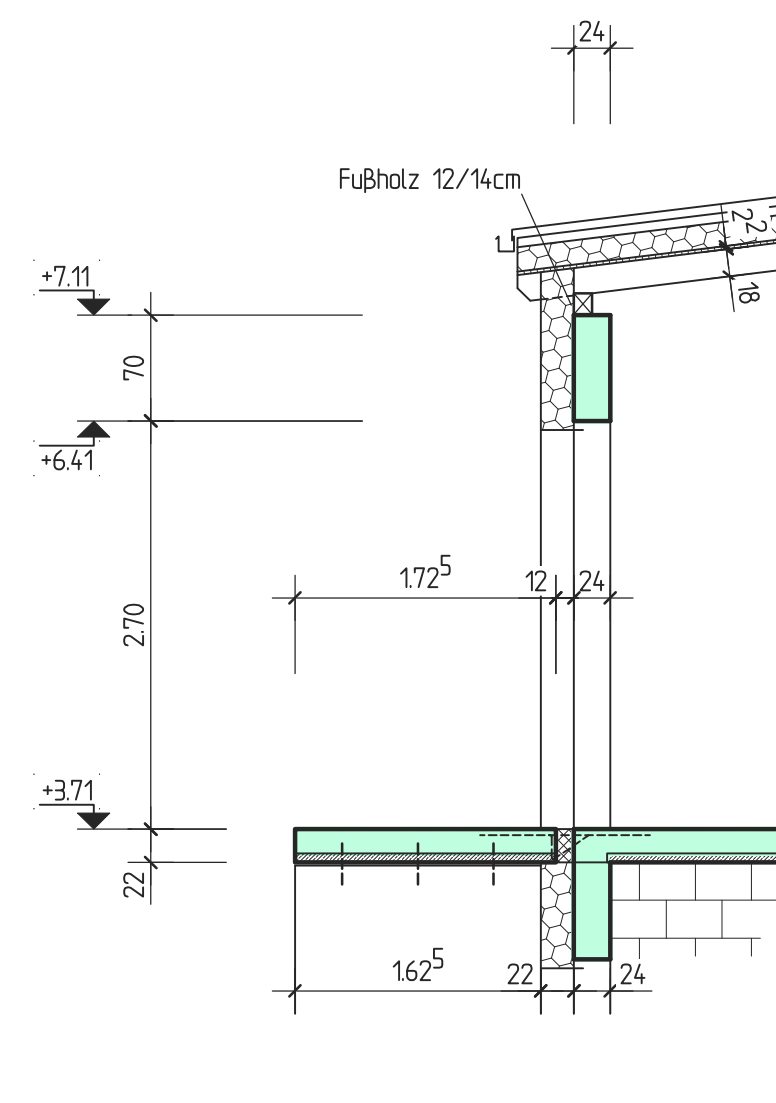


Querschnitt D-D
Maßstab 1:50

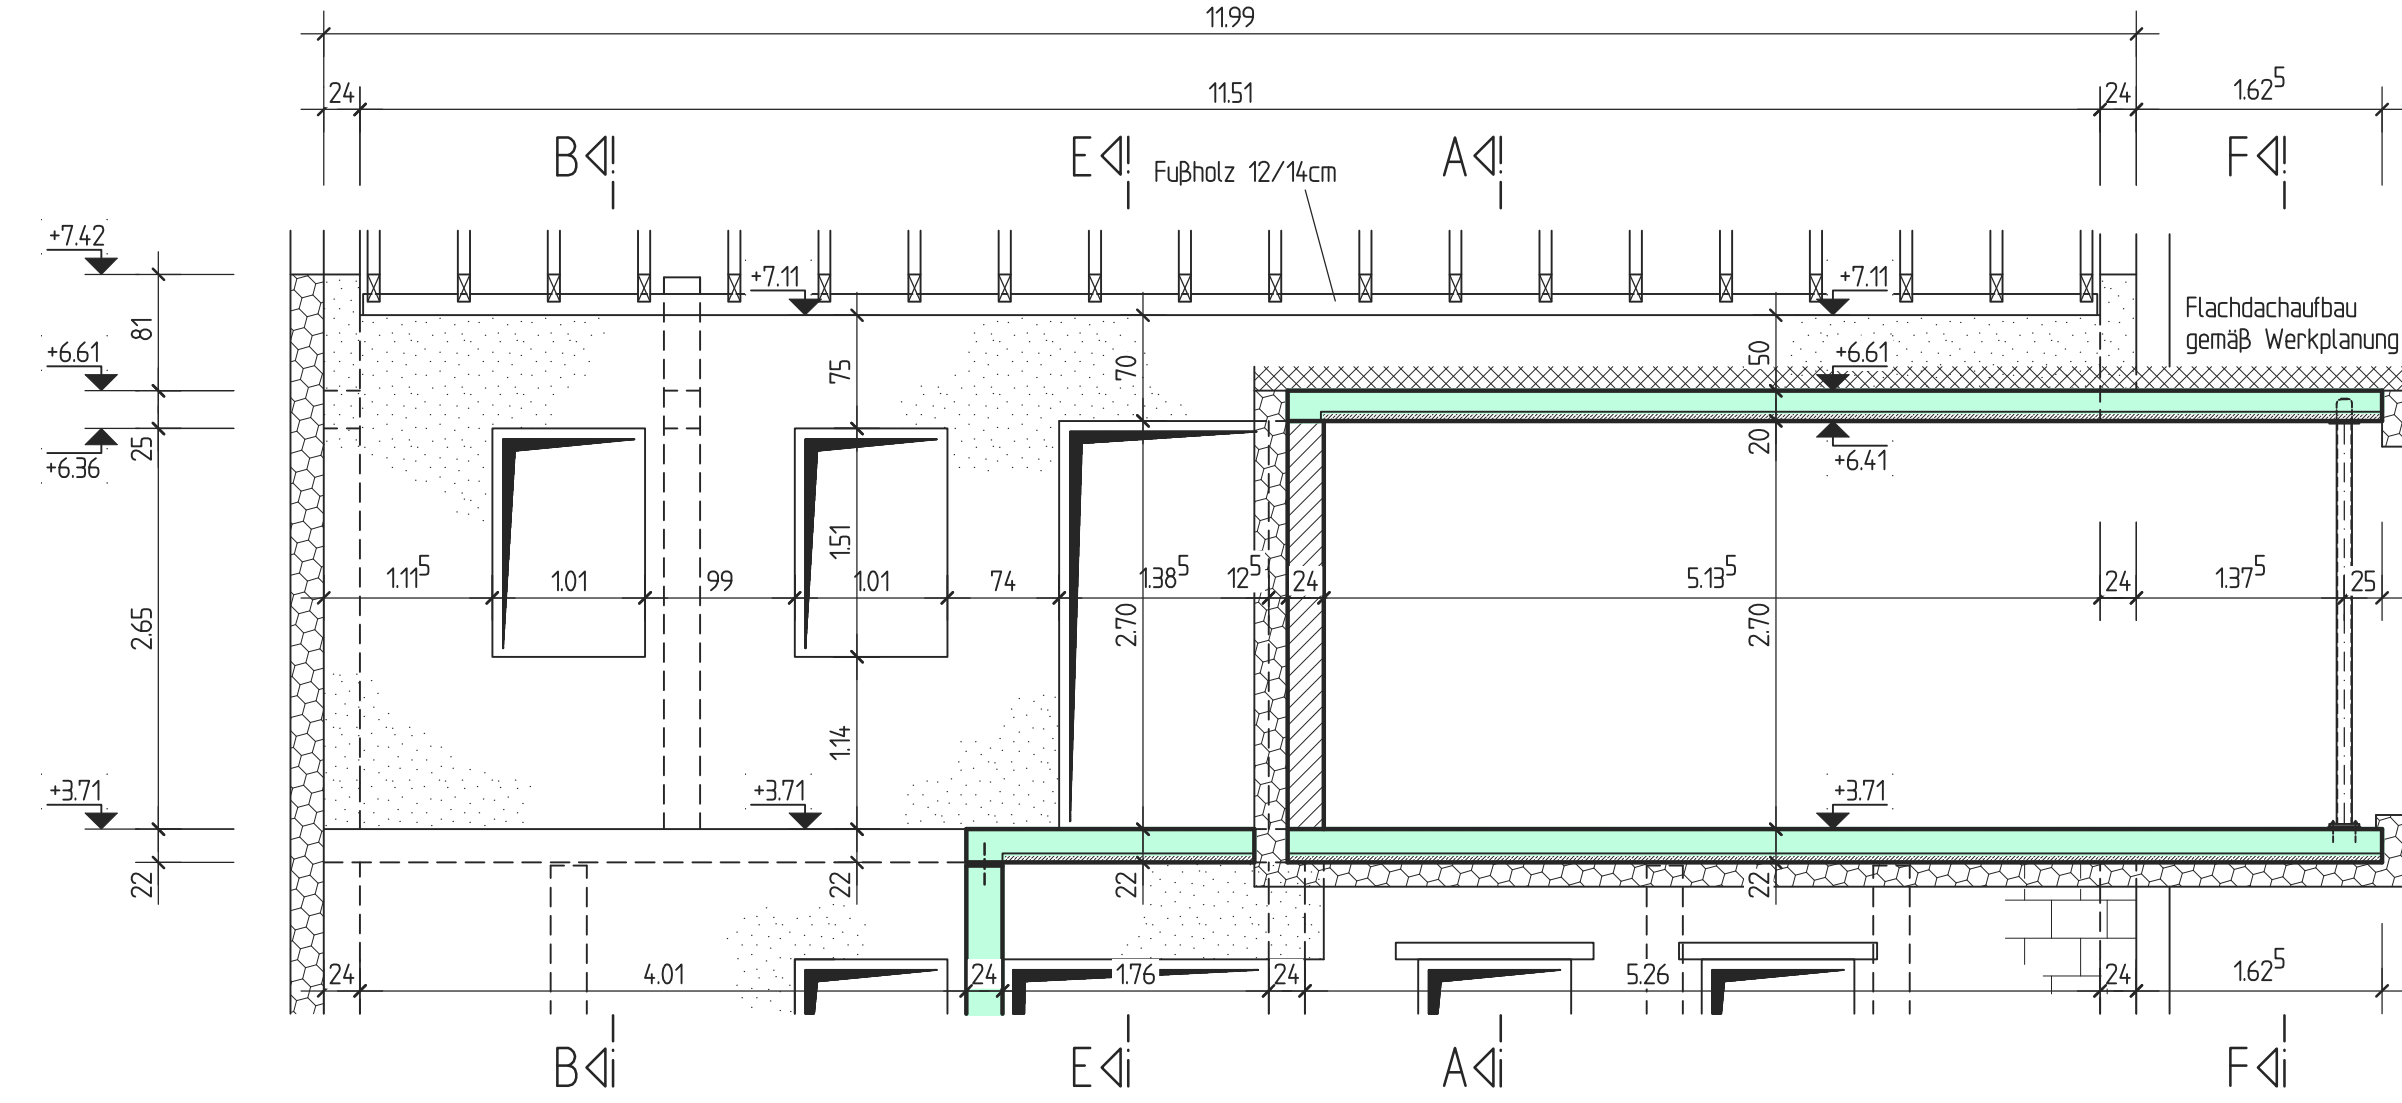


Schnitt J-J
Maßstab 1:50

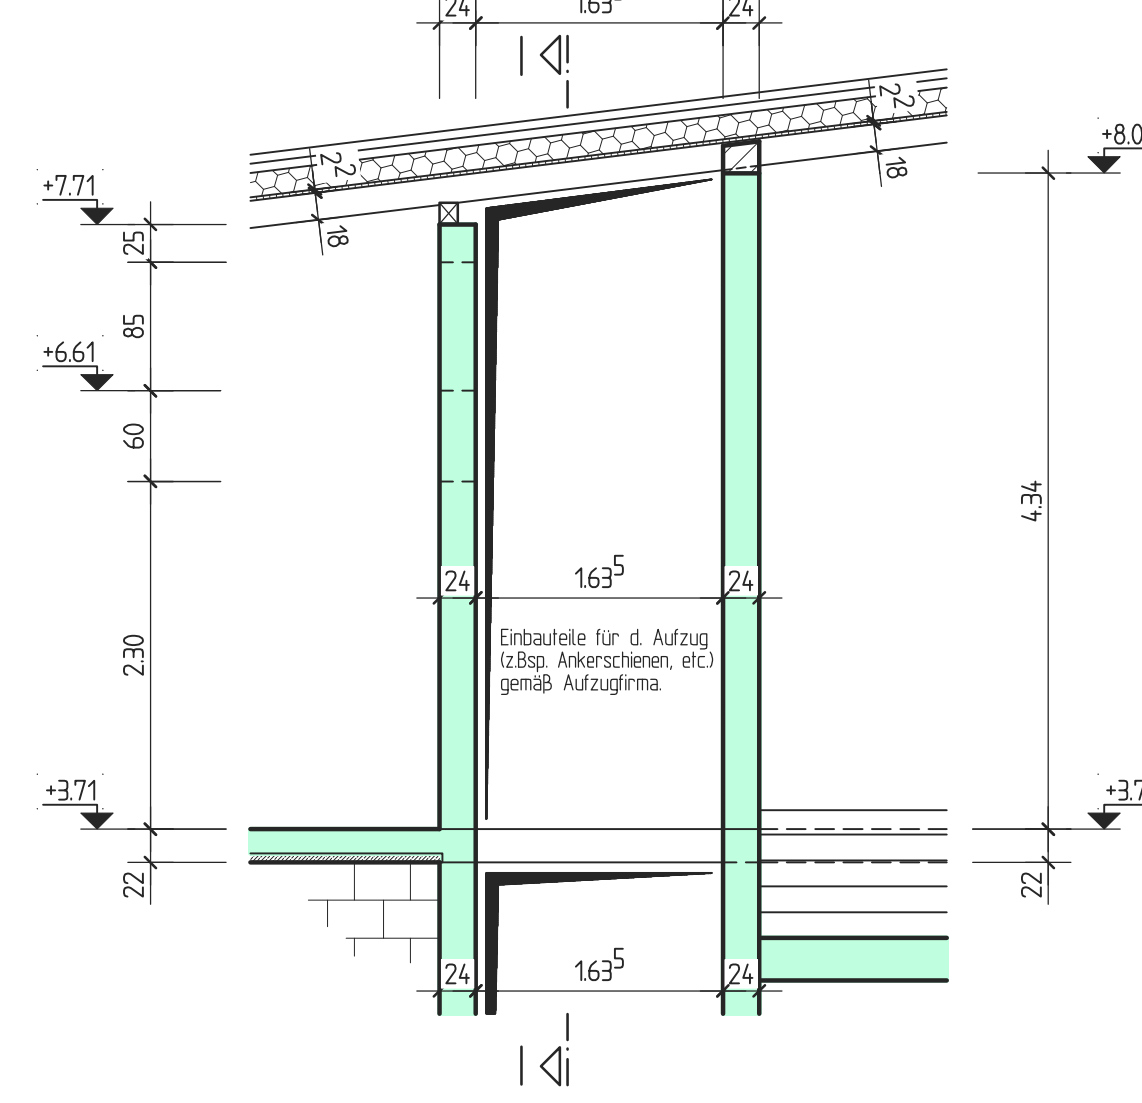



Sturzausbildungen
Stürze in Mauerwerkswänden
über Öffnungen mit b x l 25cm
werden als Stürzstütze ausgeführt.
Ausnahmen sind gekennzeichnet!

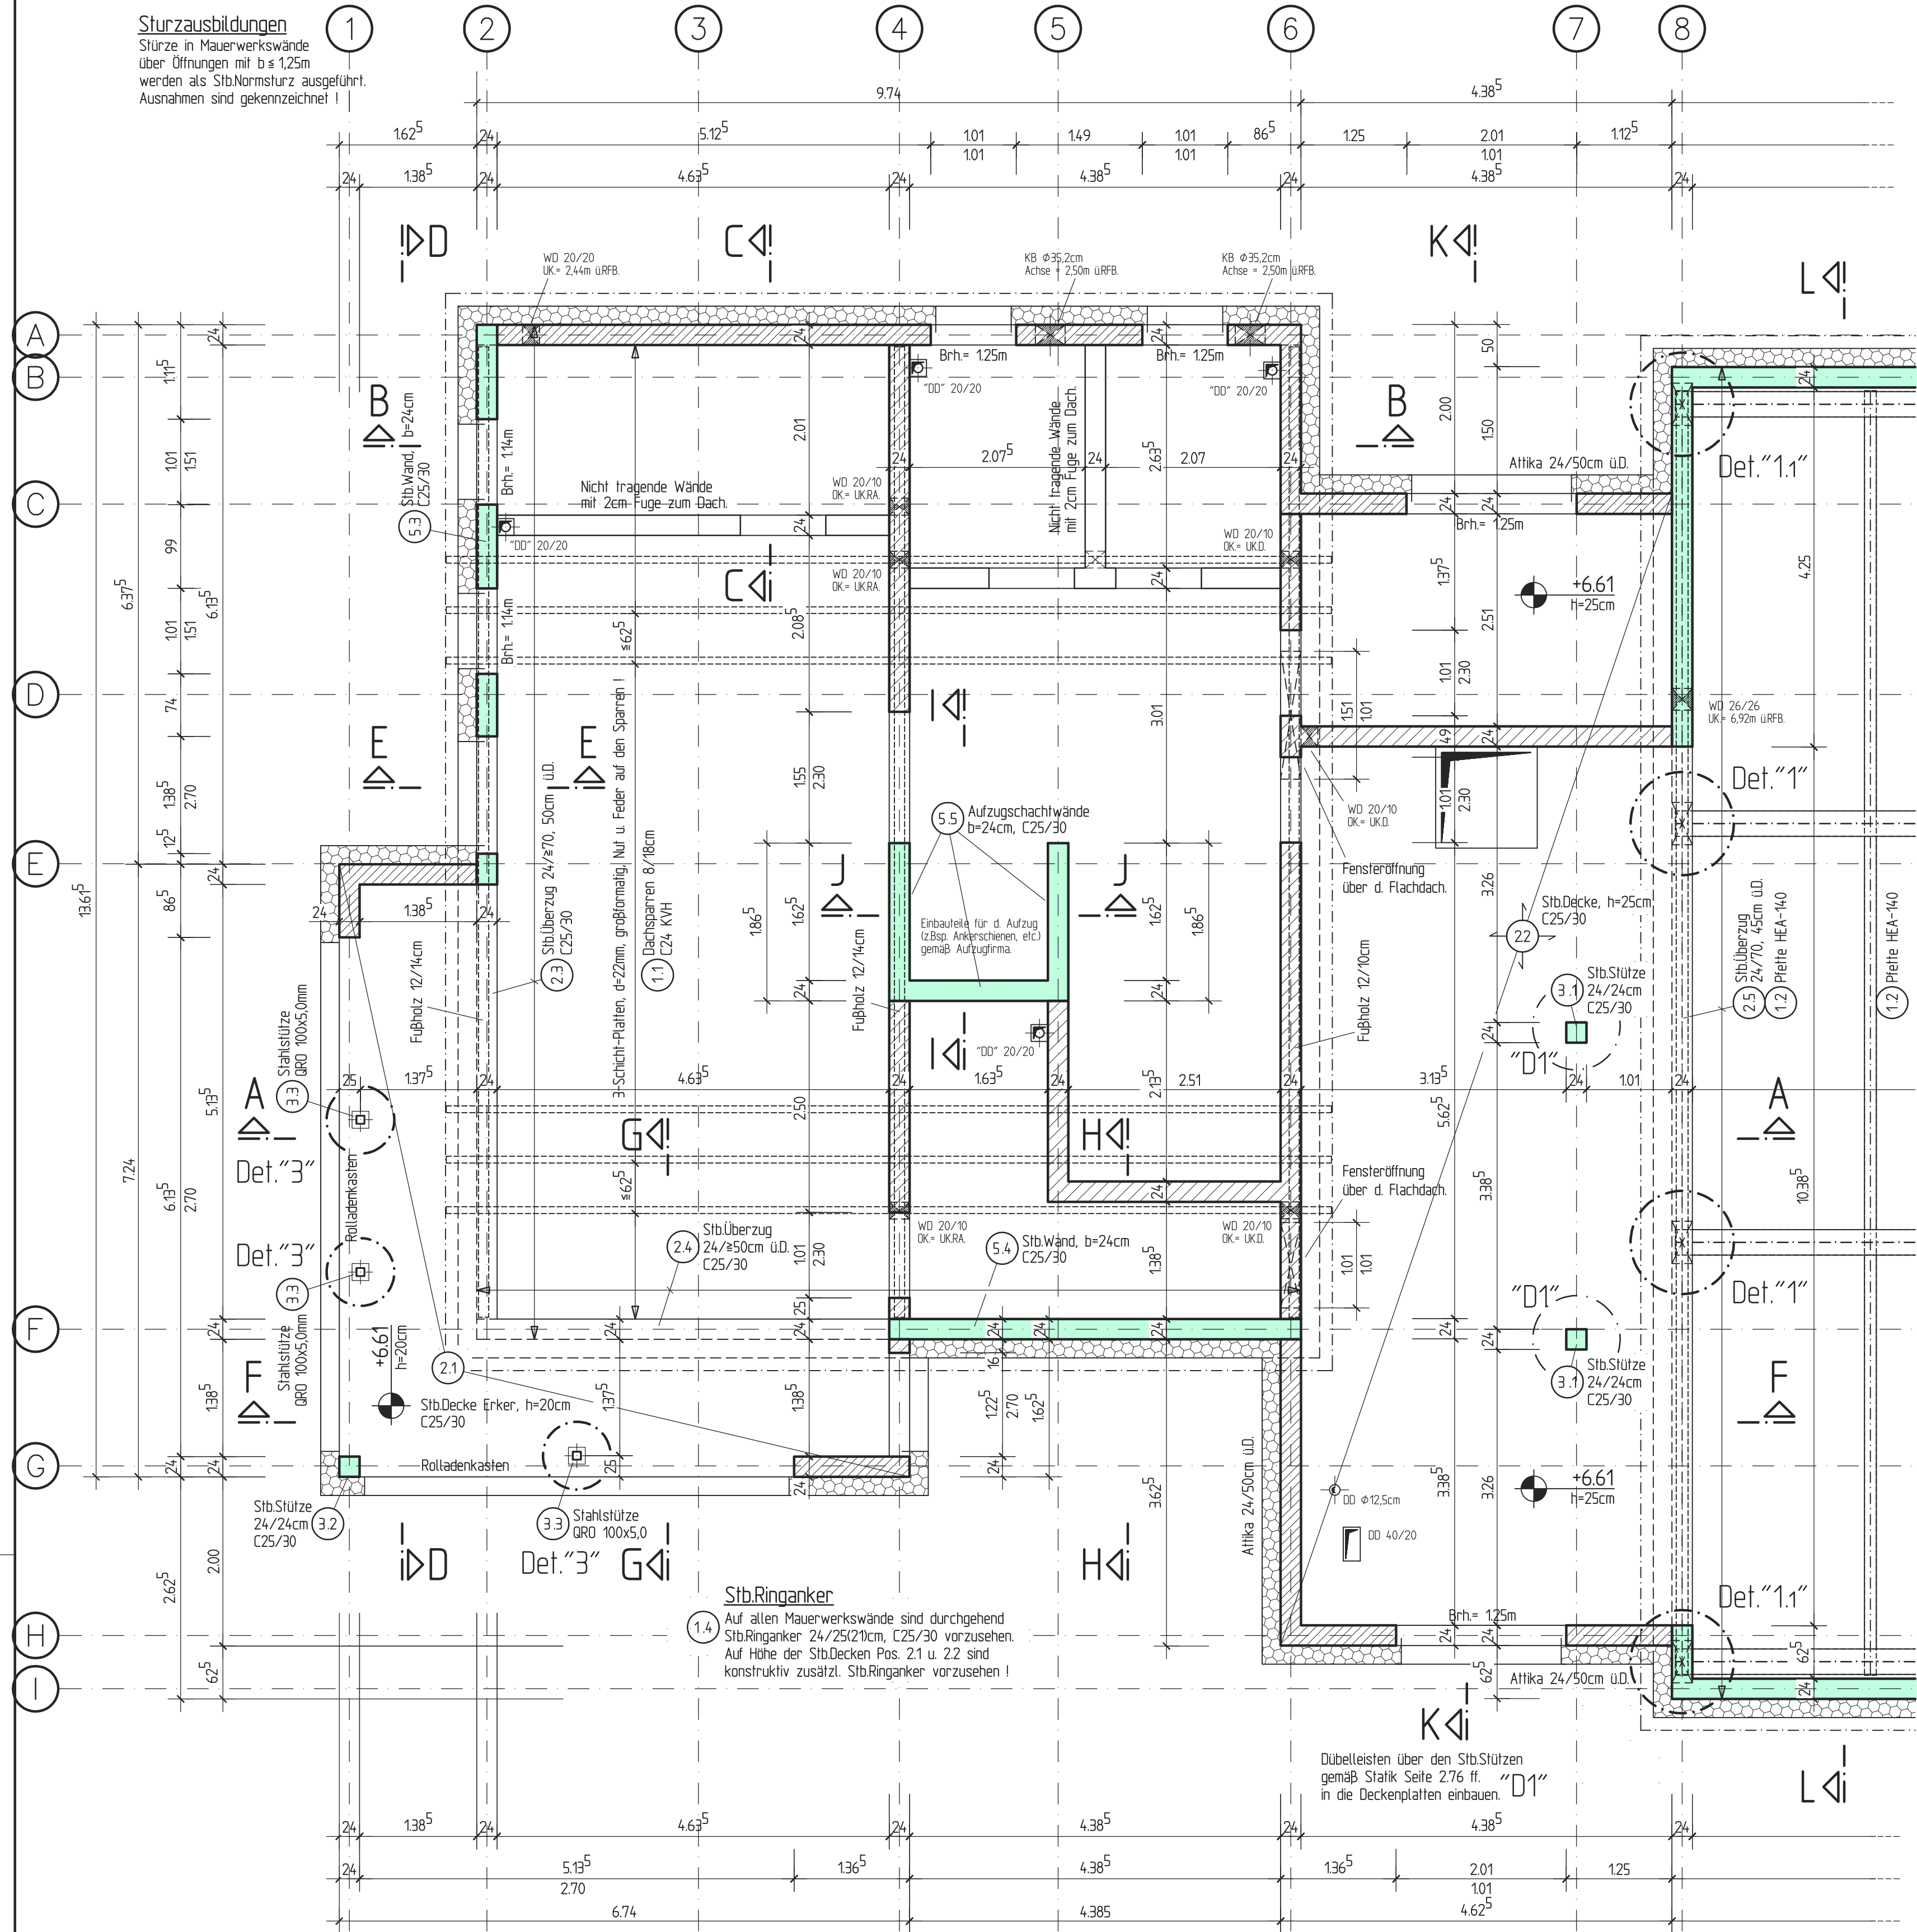

Querschnitt A-A
Maßstab 1:50

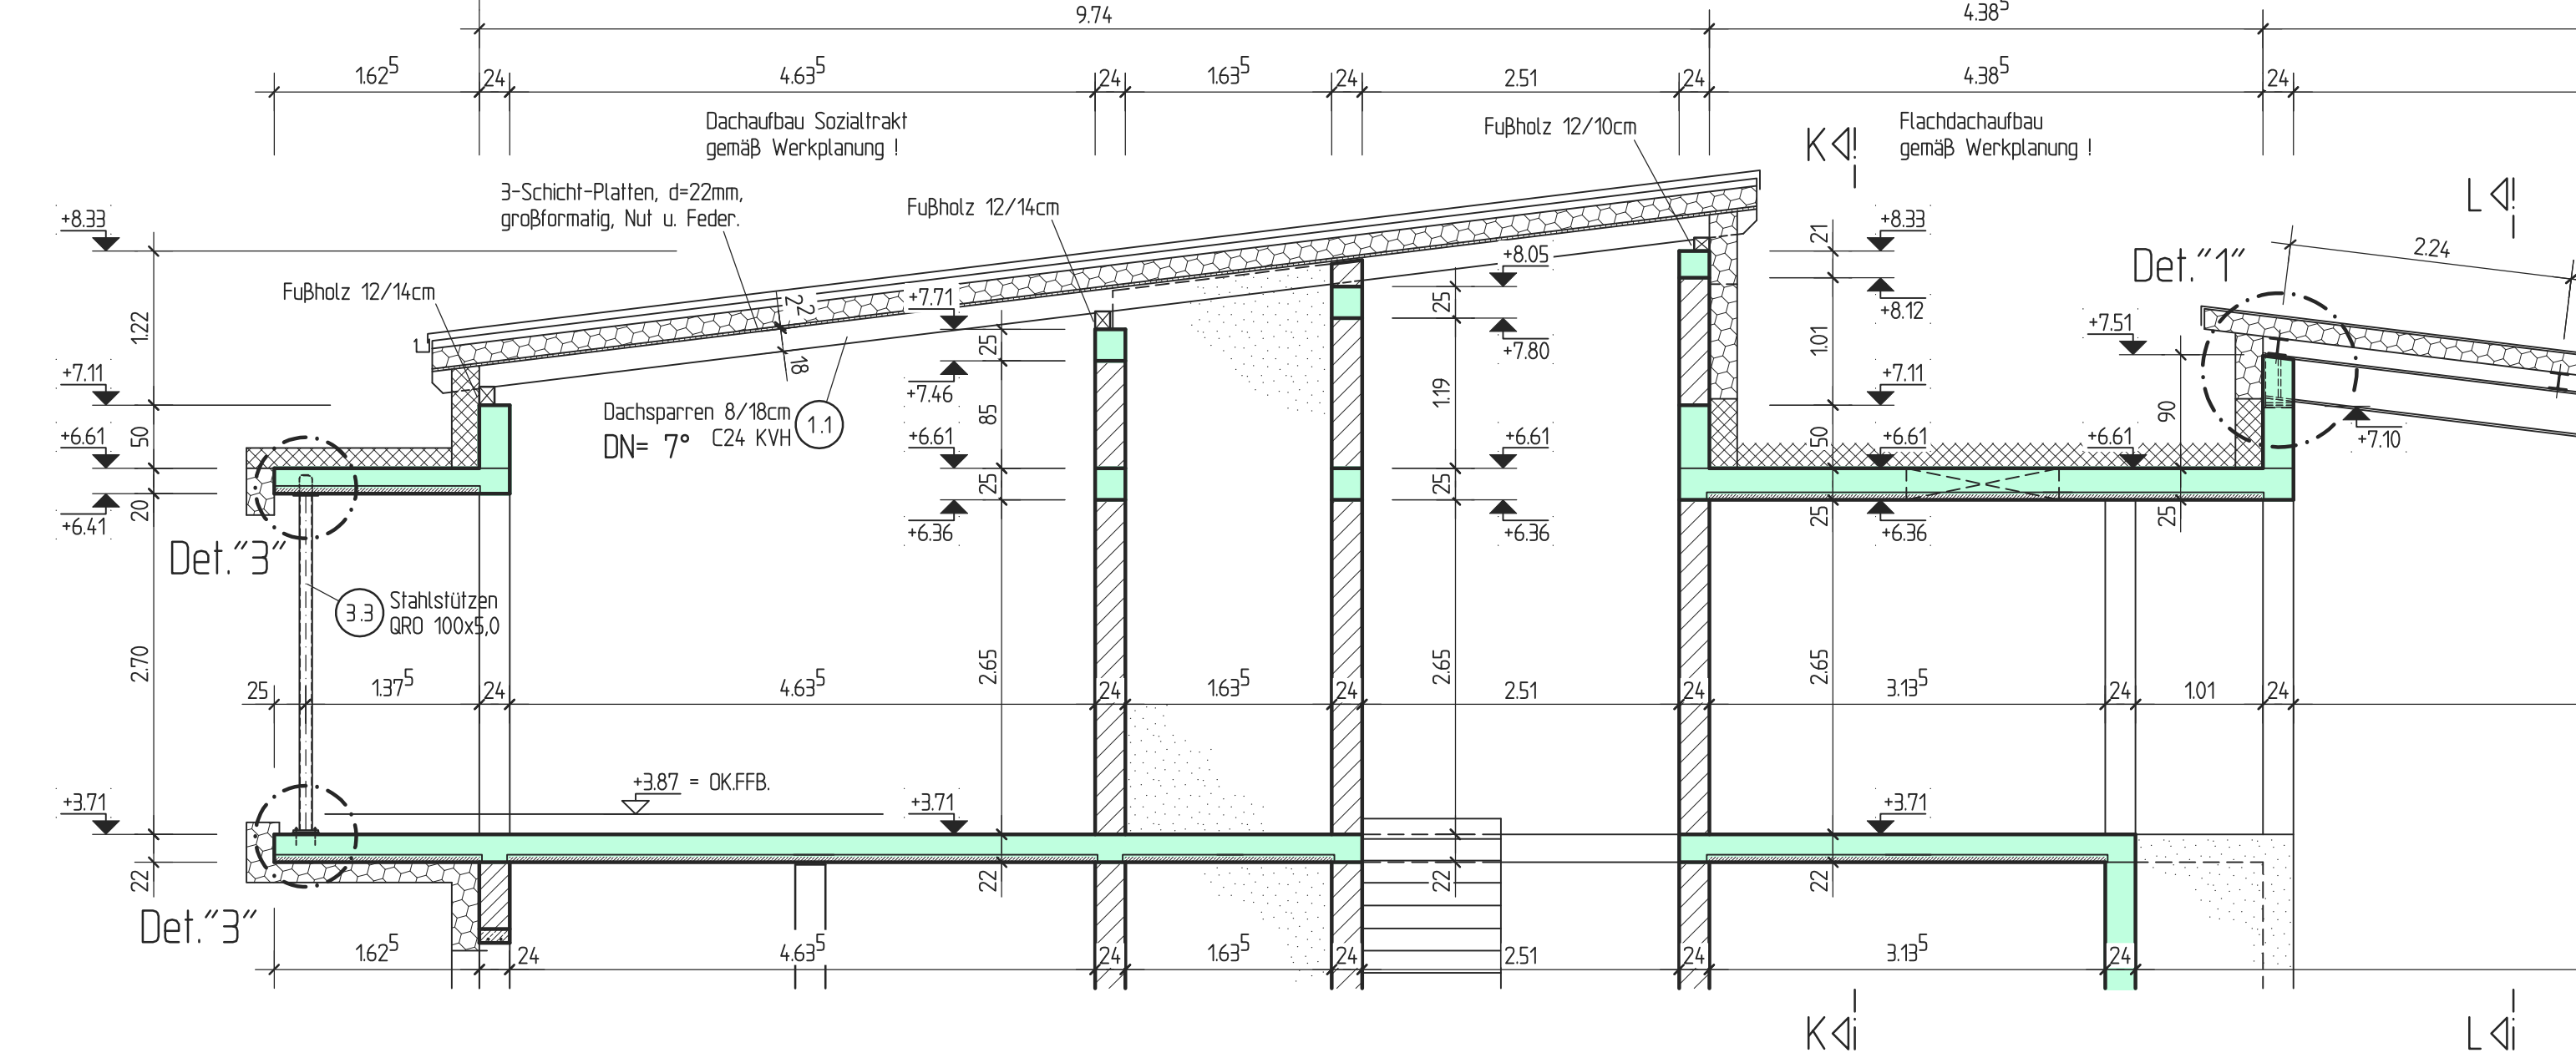

Querschnitt K-K
Maßstab 1:50

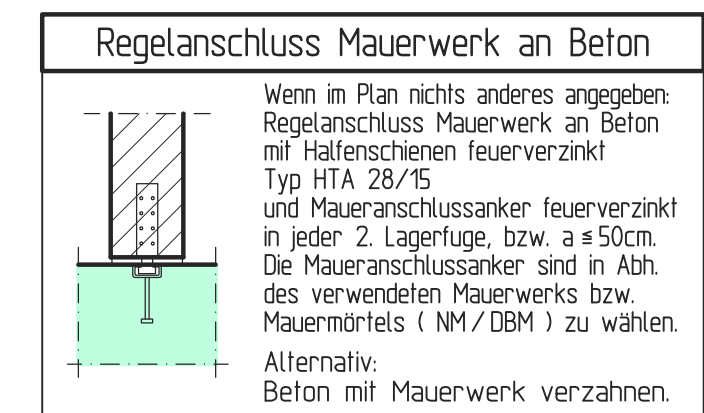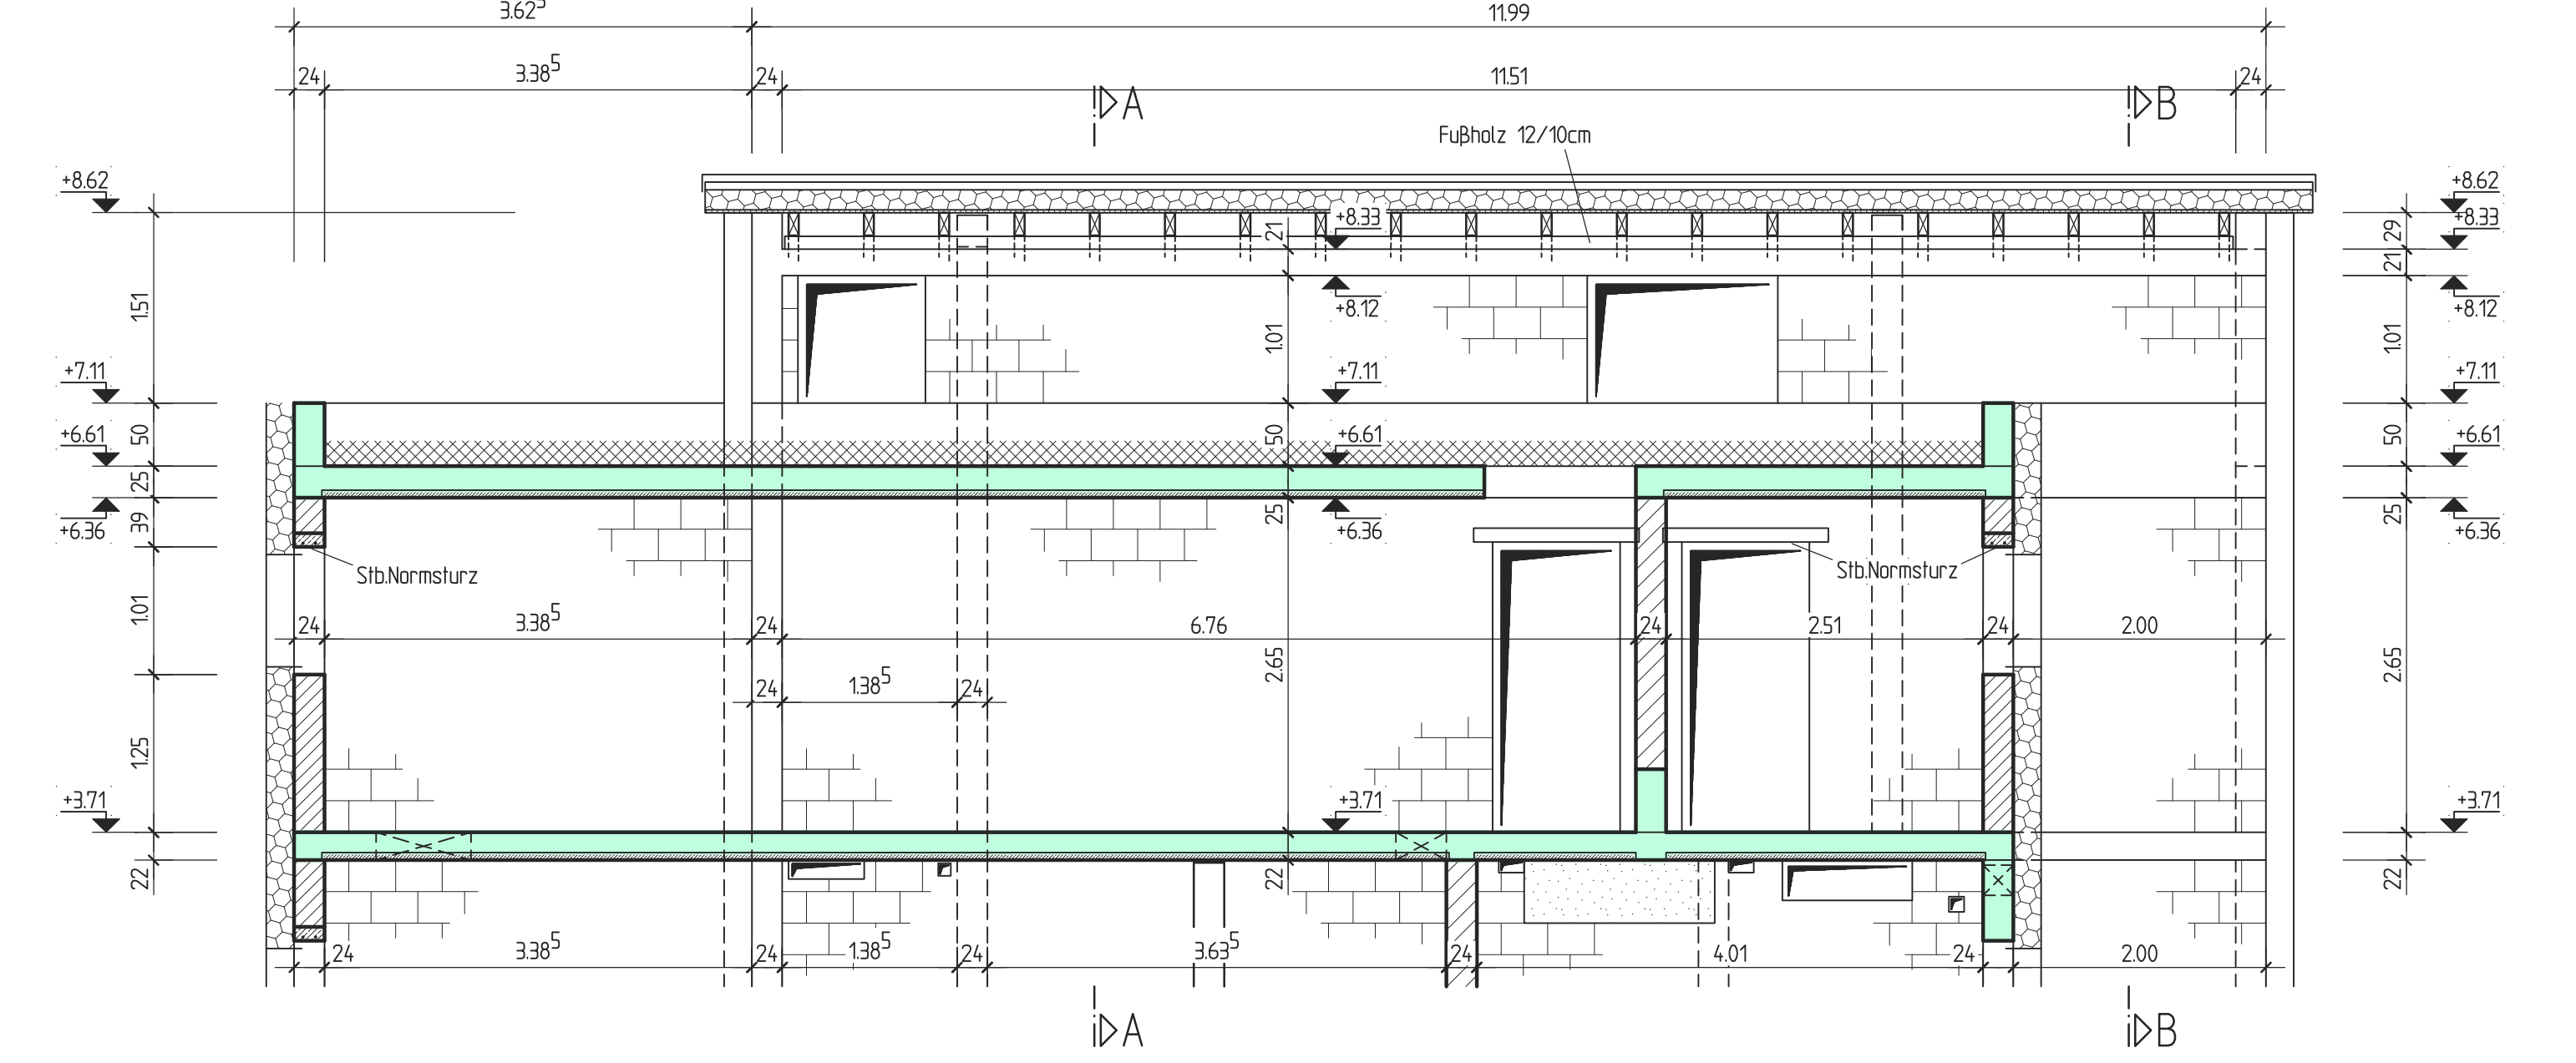

Dämmstoffstärken und -qualitäten sind gemäß Wärmeschutznachweis auszuführen!

Durchbrüche, Aussparungen, Schlitze, etc. sind den Plänen des Architekten bzw. den Installationsplänen der entsprechenden Fachingenieure zu entnehmen.

Baustoffe

Sämtliche Maße sind vor Baubeginn vom ausführenden Unternehmer zu prüfen. Unstimmigkeiten sind sofort der Bauleitung mitzuteilen. Nicht eingezeichnete Maße sind den Werkplänen des Architekten zu entnehmen bzw. vom verantwortlichen Bauleiter anzugeben.
Schlitze und Aussparungen dürfen nicht unmittelbar unter Auflagen sein und sind mit ganzen Steinen im Verband zu mauern oder zu fräsen.


Strahlbetonbauteile	Festigkeitsklassen	Expositions-klassen	Stahlgitter	aufgehende Stäbbauteile
Bauteile innen: Innenwände, C25/30	C25/30	XC1	WO	Außenwände: Tragend, Kalksandstein KS-12-Z20-DBM
Bauteile innen: Außenwände, C25/30	C25/30	XC3	WF	Innenwände: Tragend, Kalksandstein KS-12-Z14-DBM
Bauteile außen: Außenwände, C25/30	C25/30	XC1	WO	Mauerwerk nicht tragend
Flachdecken (20/10)	C25/30	XC3	WF	

(1) Bauteile als "hohe Werte" (HW) - Richtmaß W_{ak} 4,0/5,0
Größtkorn im Beton = 16mm.
Zusätzl. Abdichtung gegen Blasenbildung notwendig.
(2) Außenbauteile mit Wärmeeinsparung.
(3) Blumenscheibe Abdichtung erforderlich.
(4) Bei Beschichtung der Bauteile in der Fugenzone erforderlich.
Lastannahmen siehe Statische Berechnung.

Holzgleitklassen: Nadelholz C24 K18
Formstahl: S235 JR

Regeldetail Verankerungen Dach Sozialtrakt


Maßstab 1:10

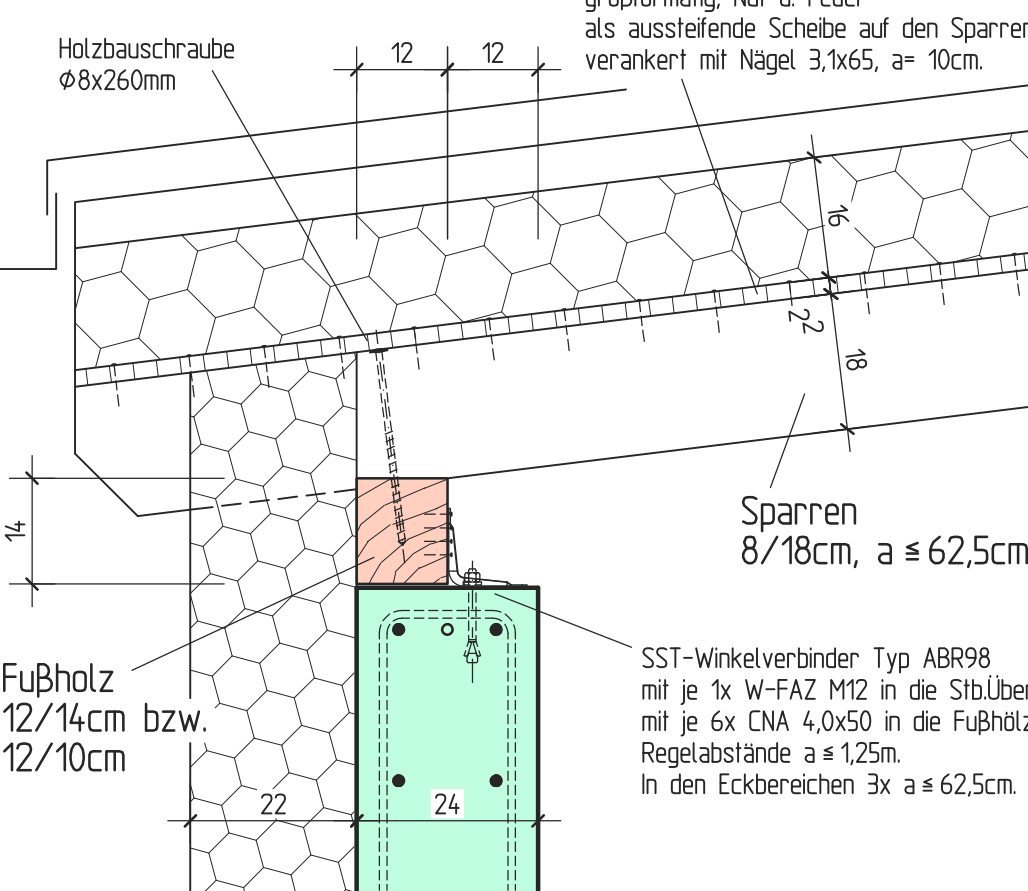

Regeldetails zur Abnagelung der Dachscheibe


Nagelung der Beplankung

Nagelung am Stößel u. Rand der Beplankung

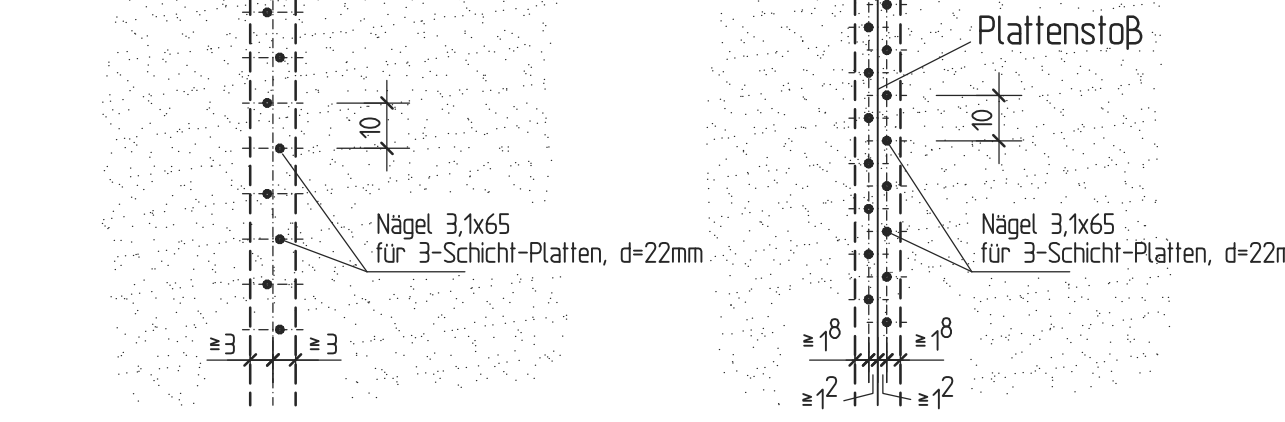


Stahlbaudetails siehe Schalplan Nr. S-06 I

Schnitt G-G
Maßstab 1:50

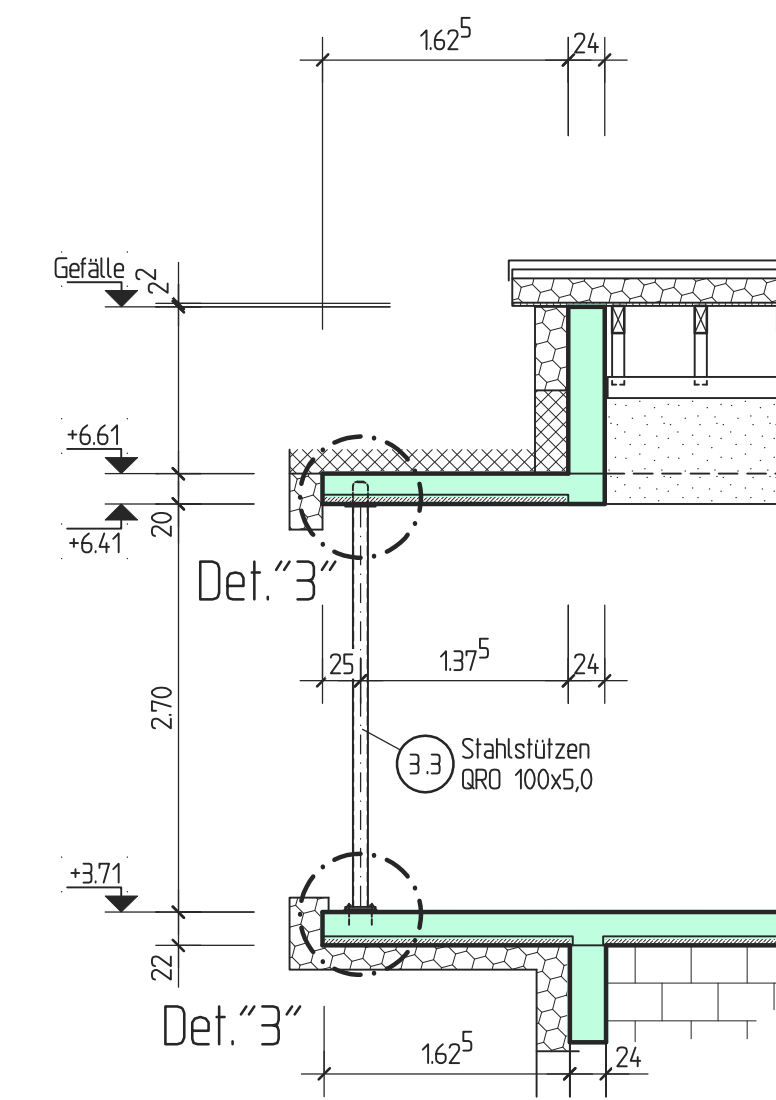

Schnitt H-H
Maßstab 1:50

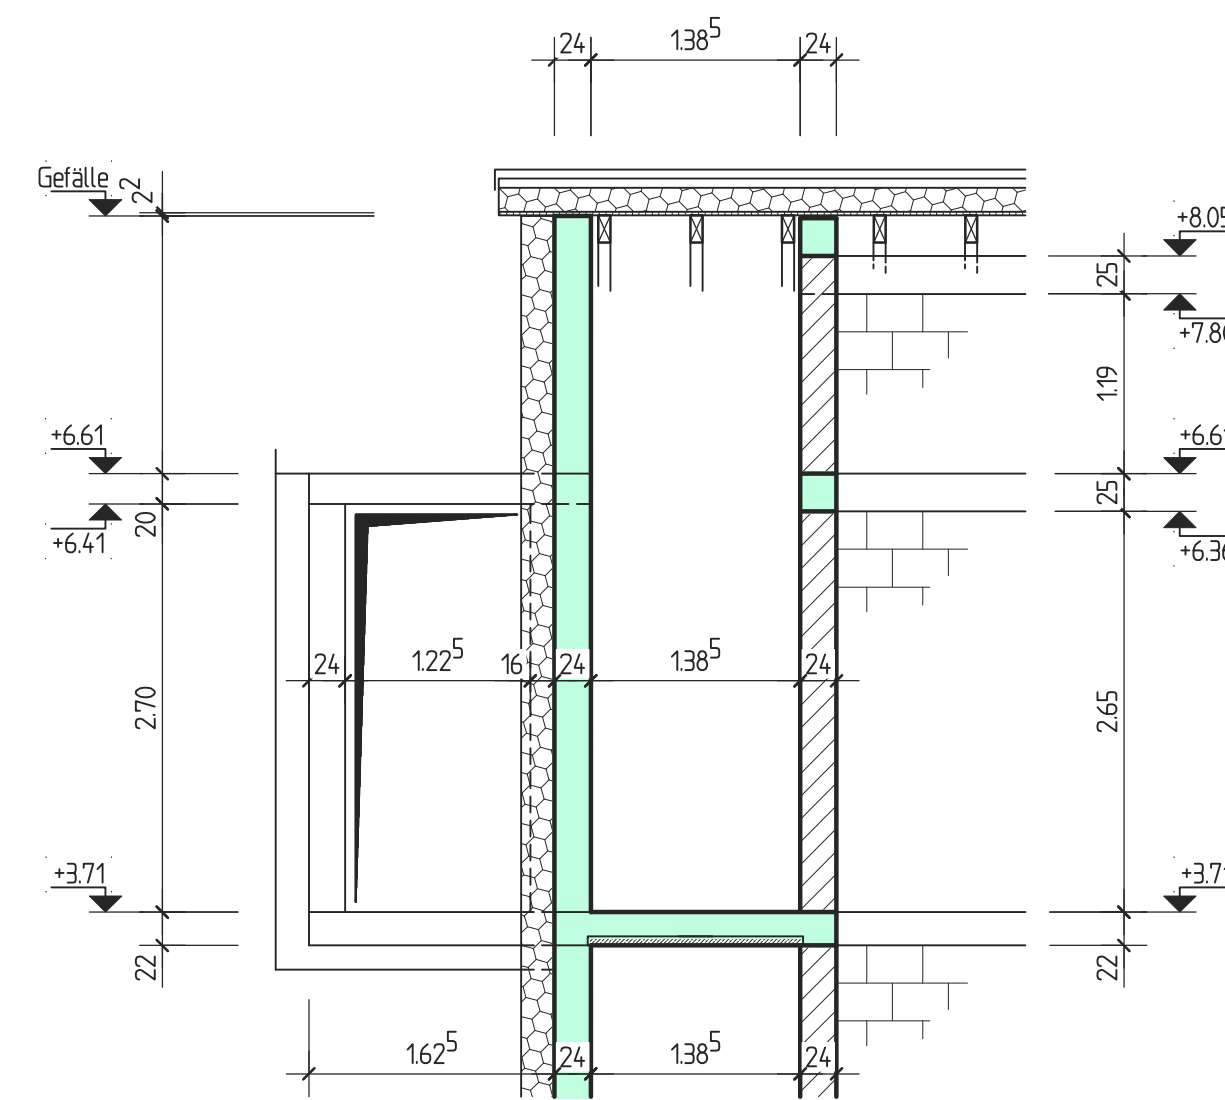

Querschnitt F-F
Maßstab 1:50

