


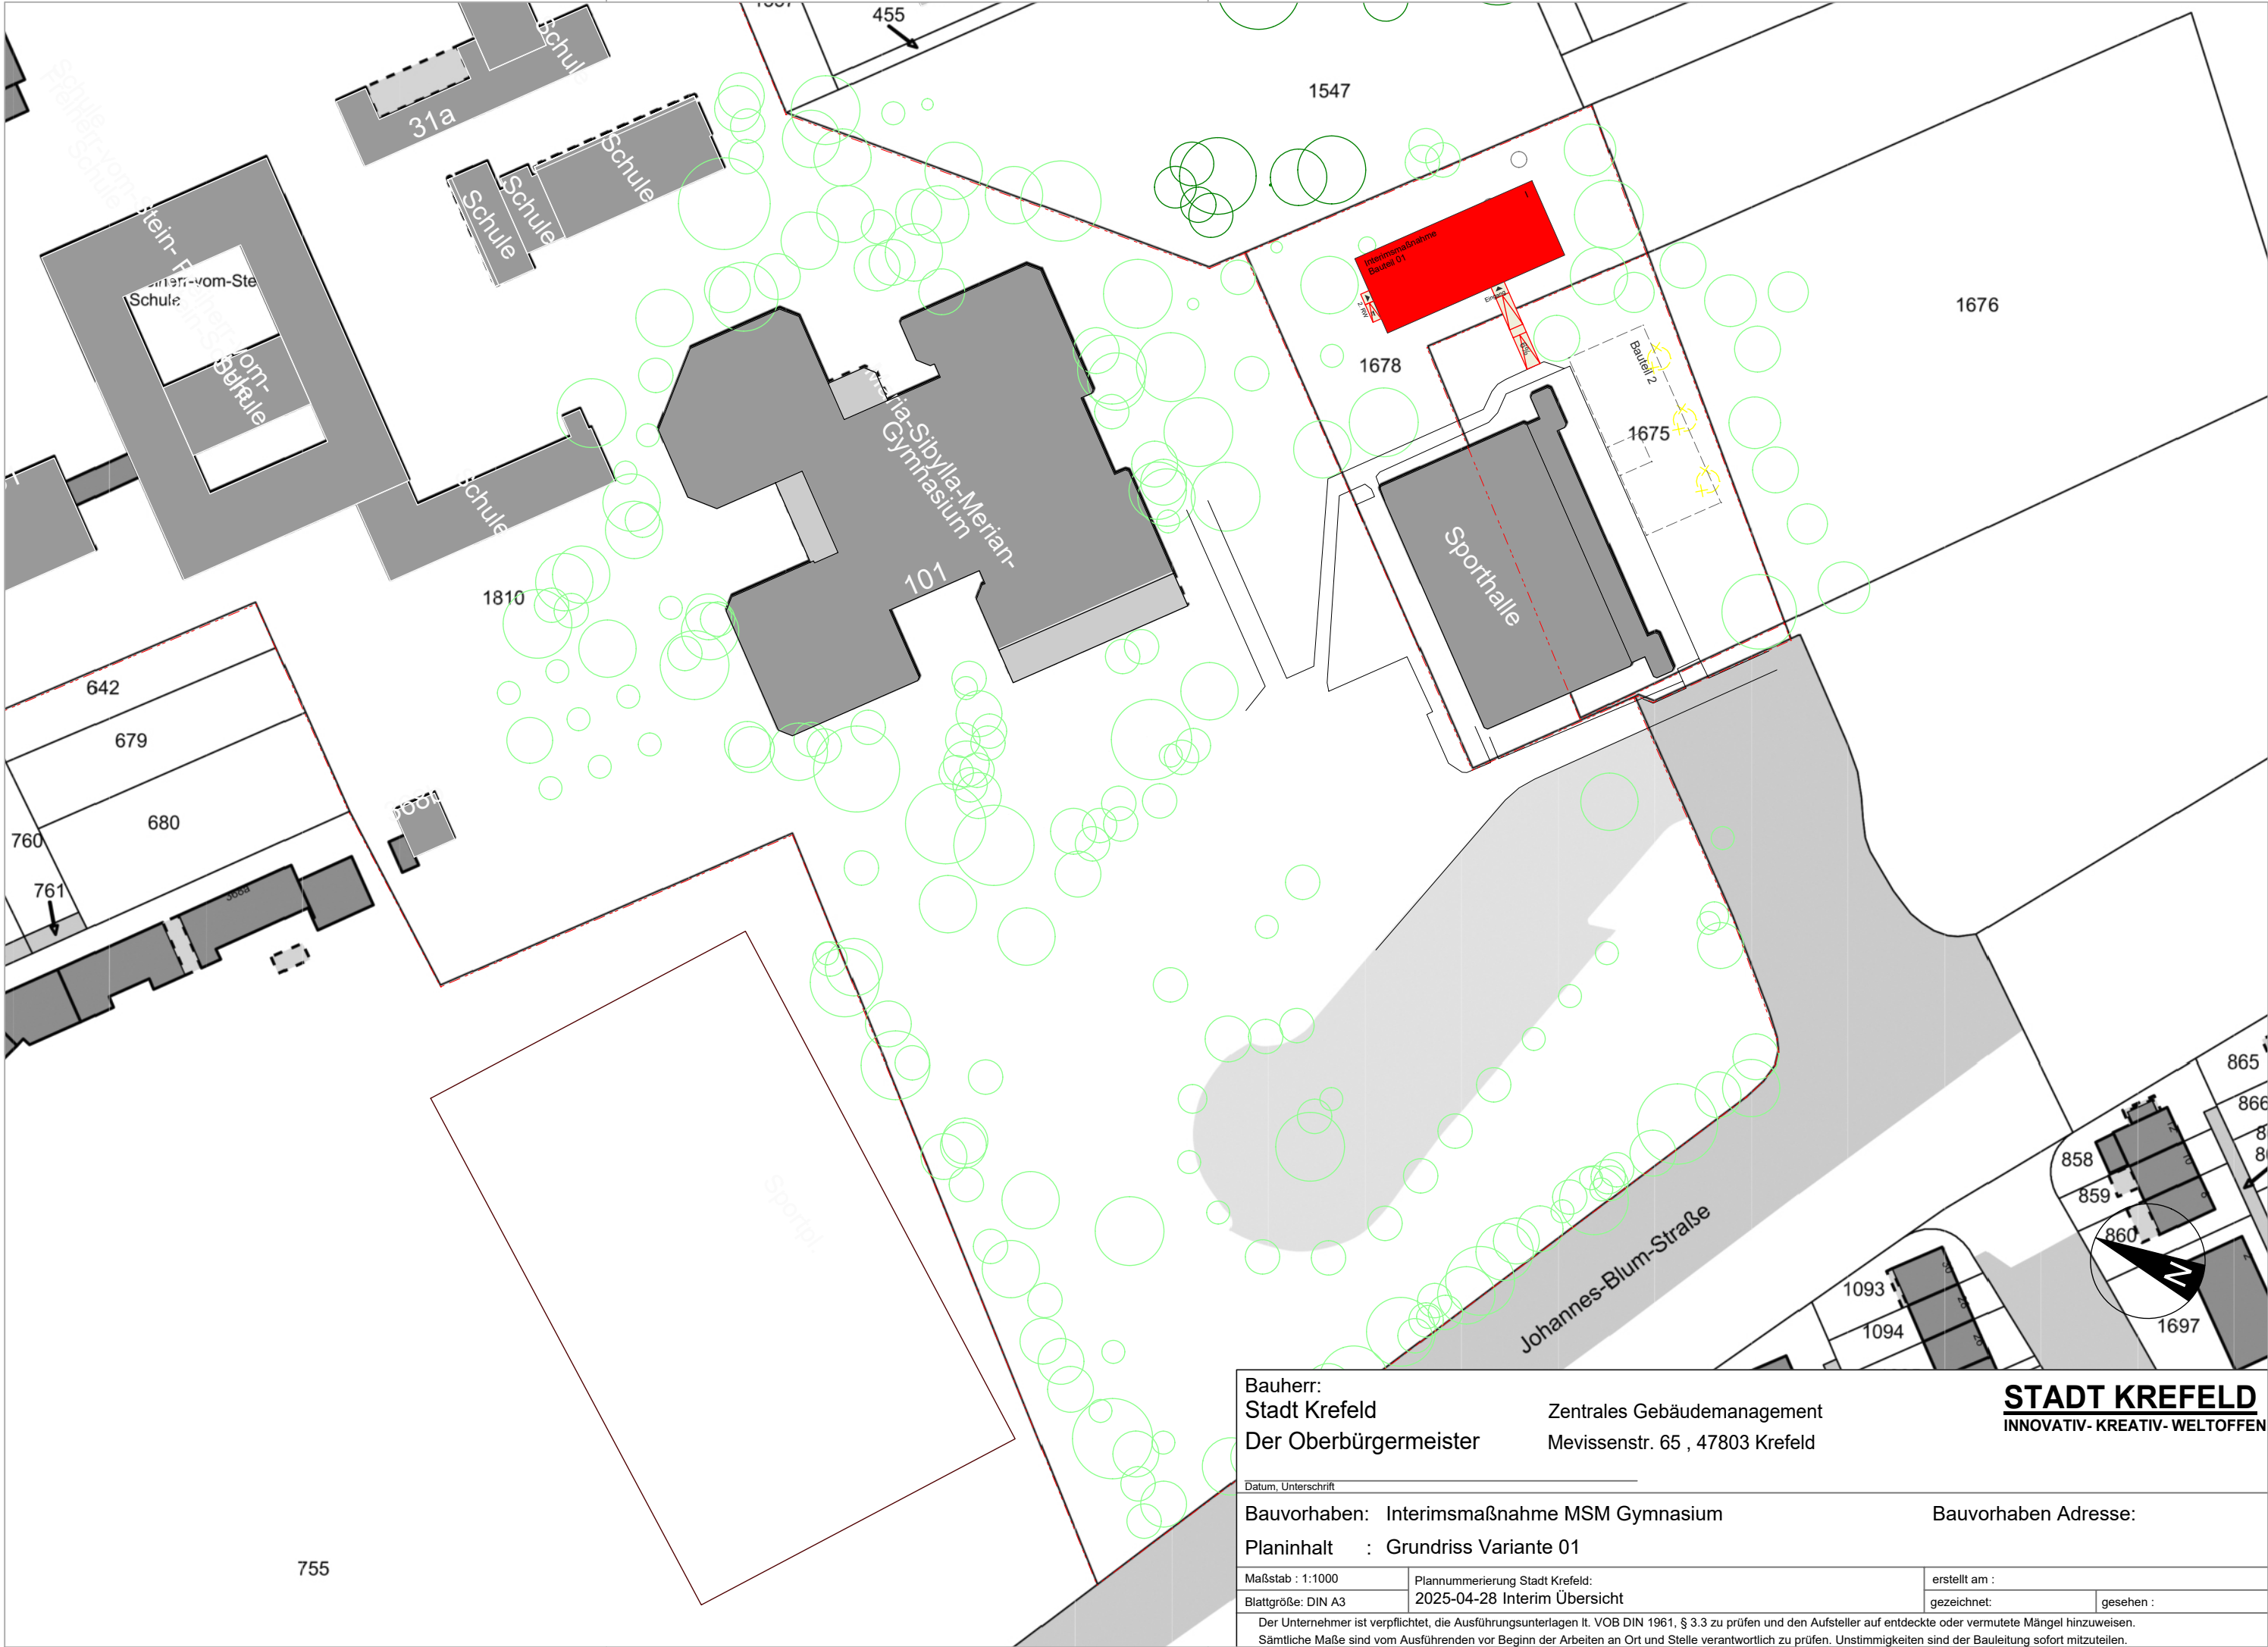

Bauherr:
Stadt Krefeld
Der Oberbürgermeister

Zentrales Gebäudemanagement
Mevissenstr. 65 , 47803 Krefeld

Datum, Unterschrift

Bauvorhaben: Interimsmaßnahme MSM Gymnasium

Planinhalt : Grundriss Variante 01

Maßstab : 1:1000

Blattgröße: DIN A3

Plannummerierung Stadt Krefeld:
2025-04-28 Interim Übersicht

erstellt am :

gezeichnet:

gesehen :

Der Unternehmer ist verpflichtet, die Ausführungsunterlagen lt. VOB DIN 1961, § 3.3 zu prüfen und den Aufsteller auf entdeckte oder vermutete Mängel hinzuweisen.
Sämtliche Maße sind vom Ausführenden vor Beginn der Arbeiten an Ort und Stelle verantwortlich zu prüfen. Unstimmigkeiten sind der Bauleitung sofort mitzuteilen.

STADT KREFELD

INNOVATIV- KREATIV- WELTOFFEN

Bauvorhaben Adresse:

H/B = 297 / 420 (0.12m²)

Allplan 2023