




Grundriss

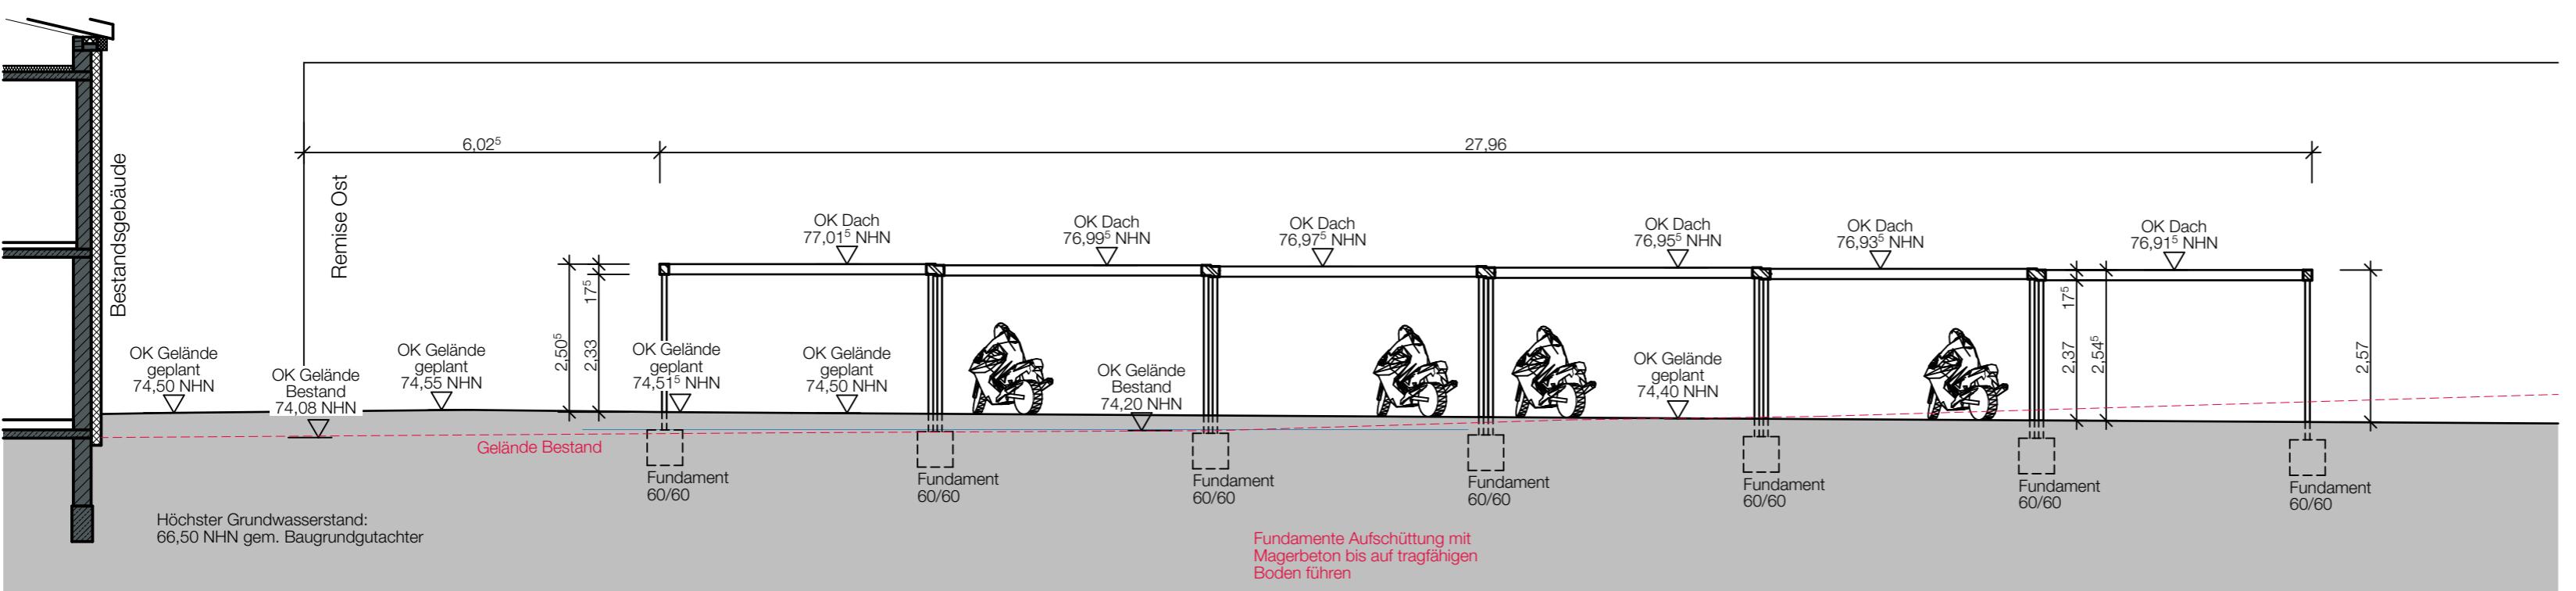

Schnitt A-A

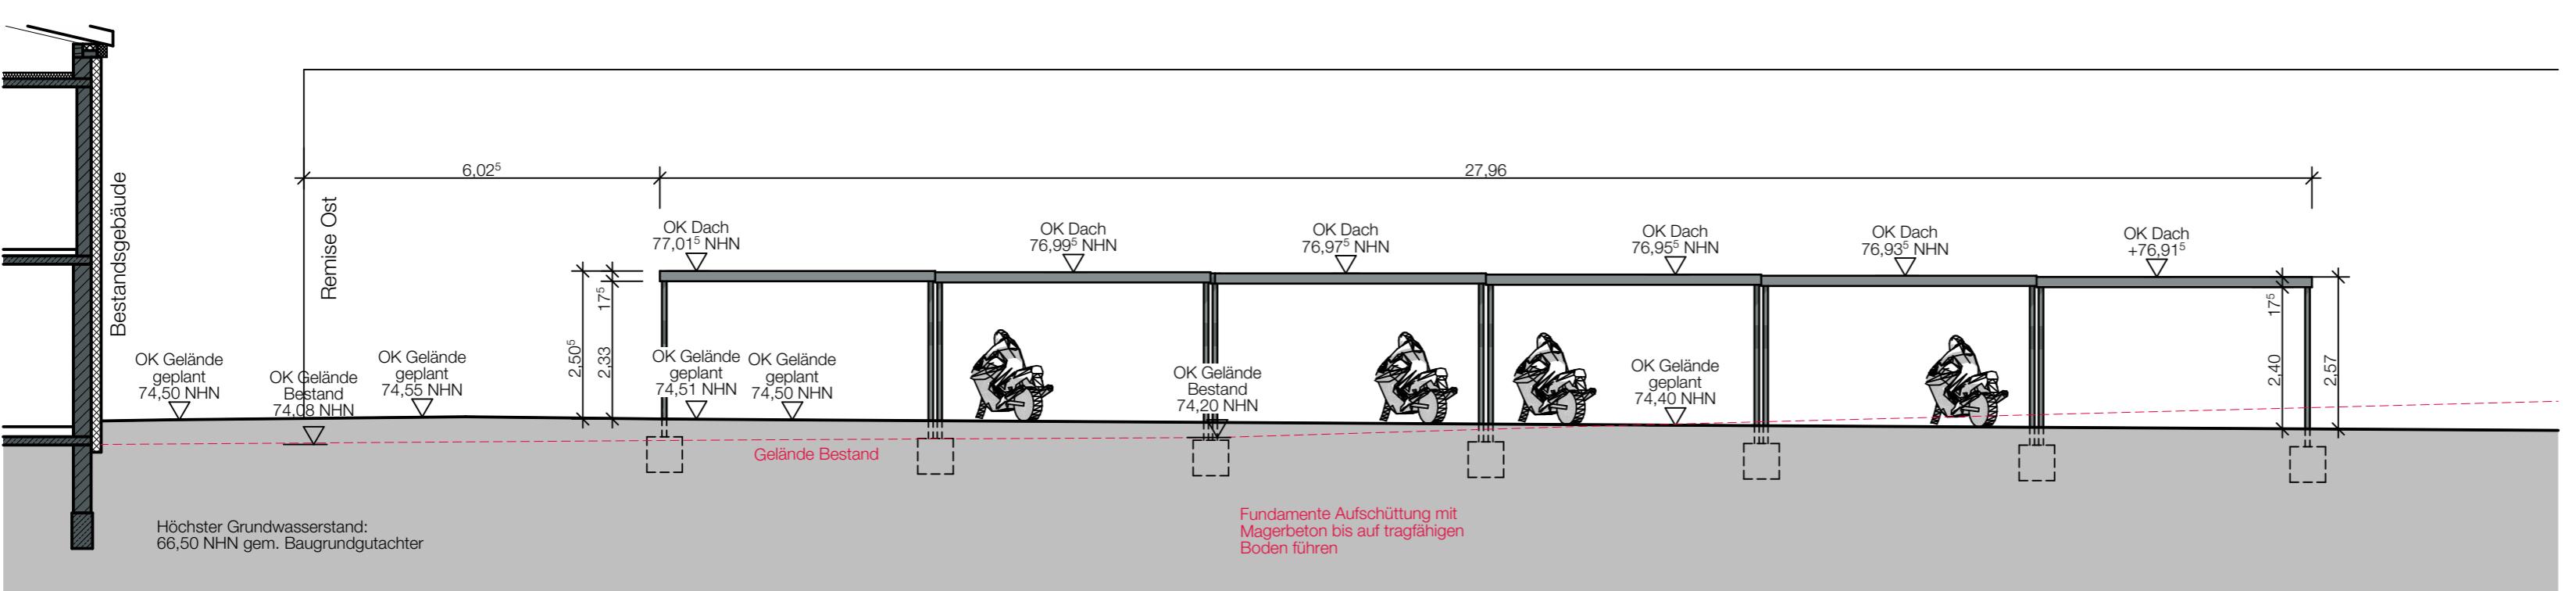

Ansicht Süd

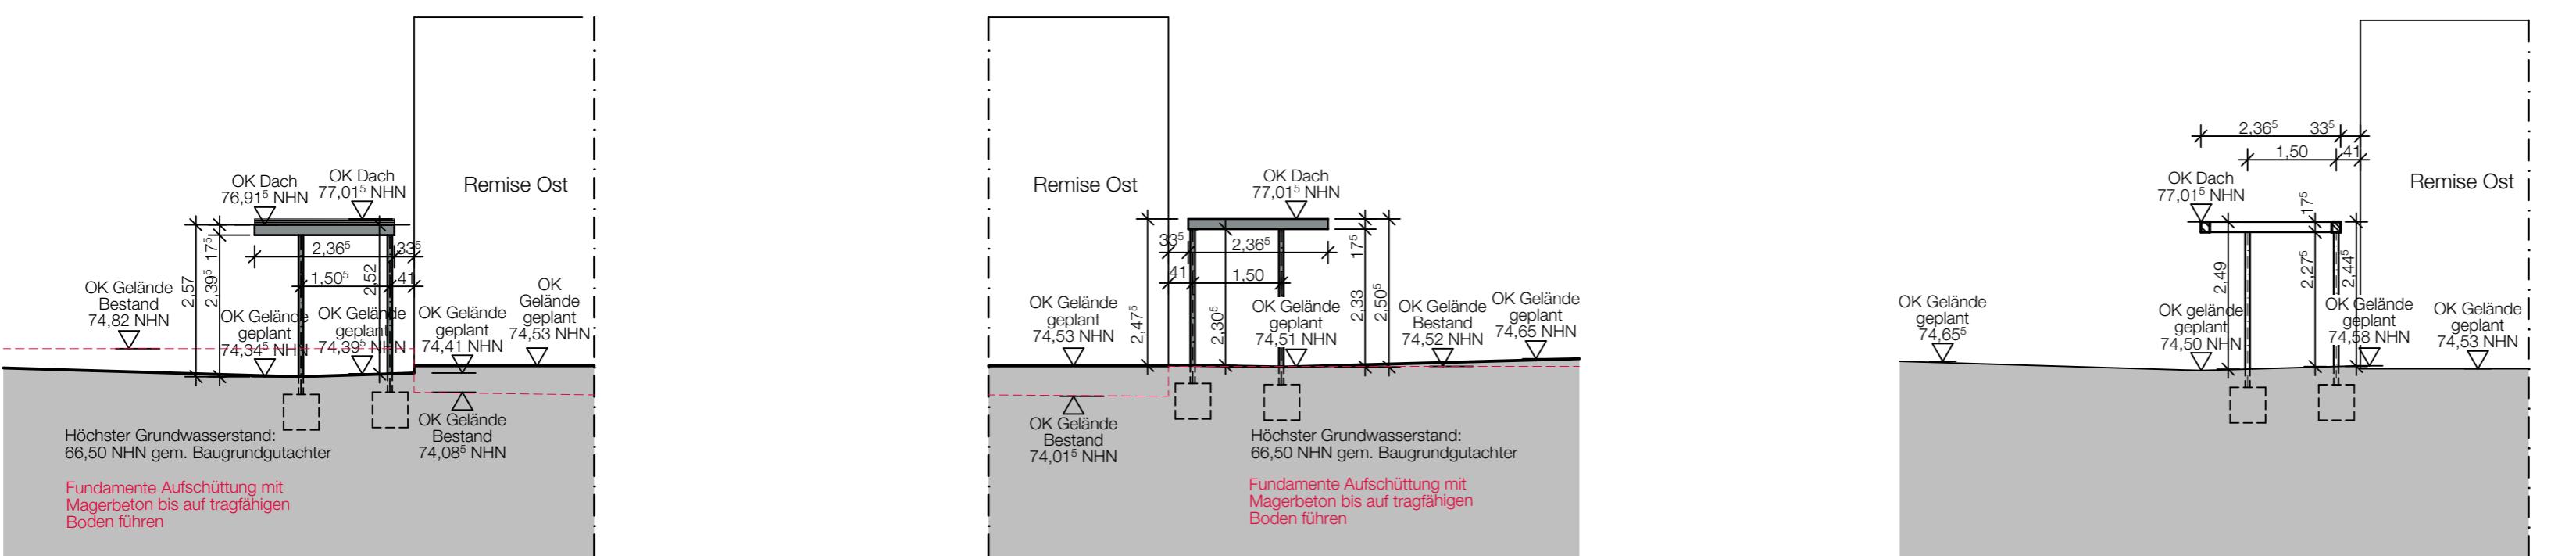

Ansicht Ost

Ansicht West

Schnitt BB

Bemerkungen

- Alle Maße sind vor Baubeginn von den Ausführenden verantwortlich zu prüfen. Für die Richtigkeit haftet der Unternehmer.
- Unstimmigkeiten sind umgehend mit der Bauleitung zu klären.
- Die Hochbauplanung, die Schlitze- und Durchbruchpläne, die Planungen der Fachplaner H/US-ELT sowie die Statik sind ergänzend zu beachten.
- Alle tragenden und konstruktiven Bauteile müssen nach geprüfter statischer Berechnung hergestellt werden. Der Unternehmer wird ausdrücklich darauf hingewiesen, sämtliche Ausführungen der Leistungen nach den anerkannten Regeln der Baukunst und dem neuesten Stand der Technik unter Einhaltung aller DIN-Vorschriften, behördlicher sowie sonstiger Herstellerrichtlinien herzustellen. Für die Richtigkeit der Ausführung ist der Unternehmer verantwortlich.
- Stahlarbeiten an konstruktiven Bauteilen dürfen nur nach schriftlicher Genehmigung vom Stalker durchgeführt werden.
- Für die Abmessung aller konstruktiven Teile sind nur die Schal- und Bewehrungspläne verbindlich.

Wand-/Decken-Bodenbeläge



3.09 Geschoß-Raumnr. -1.09 = UG
0,00 = EG
1,09 = OG

OKFF (Oberkante Fertigfußboden)
OKRF (Oberkante Rohfußboden)

a Änderungen lt. Index in der Tabelle

Oberfläche Sichtmauerwerk

BRH	Brüstungshöhe	FF	Fertigfußboden
HGW	Höchster Grundwasserstand	LDT	luftdichte Tür
DE	Dachelauf	RS	Rauchschutzbefestigung
OF	Oberfläche	T30, T60, T90	Feuerwiderstandsklasse von Feuerschutzbefestigungen (30,60,90 Min.)
UK	Unterkante	S	Selbstschließend
UZ	Unterzug	D	Dichtschließend
BD	Bodendurchbruch	ELT	Elektro
DA	Deckenaussparung	HZG	Heizung
DD	Deckendurchbruch	LFT	Lüftung
DS	Deckenschlitz	SAN	Sanitär
FR	Futterohr	TEL	Telefon
UD	Unterzugsdurchbruch		
WA	Wandaussparung		
WD	Wanddurchbruch		

Brüstungshöhen und Öffnungshöhen sind bezogen auf OKFF

OKFFB ±0,00 = 74,55 NHN

Index	Datum	Änderungen
A	25.10.23	Anpassung Fundamente

EDG HOLDING

Bauherr
EDG Holding GmbH
Sunderweg 98
44147 Dortmund
Tel.: 0231/911111 Fax: 0231/9111555
Email: info@edg.de
Internet: www.edg.de

Architekt
HWR Architekten
Prinz-Friedrich-Karl-Str. 34
44135 Dortmund
Tel.: 0231/97665-0 Fax: 0231/97665-100
Email: info@architekten-hwr.de
Internet: www.architekten-hwr.de

Fachplaner
Haustechnik
M+P Ingenieurbüro f. Gebäudetechnik GmbH
Konrad-Adenauer-Allee 10
44263 Dortmund
planungsgruppe M+P
Ingenieurbüro für Gebäudetechnik Vai
Elektro
Kleinmann Engineering
Akazienstraße 1-3
44143 Dortmund
Statik
HEG Beratende Ingenieure GmbH
Schönhauser Str. 15
44135 Dortmund
Schall-/Wärmeschutz
Ingenieurbüro Andreas Rehm
Sedanstraße 14
42781 Haan
Brandschutz
Jung-Vierling Ingenieure
Westfalendamm 279
44143 Dortmund

Projekt
Neubau Betriebshof Ost
Hannoversche Straße 78
44143 Dortmund

Stufe
Ausführungsplanung



Planbezeichnung
Motorradüberdachung

Maßstab
1:100

Gezeichnet
SE

Geprüft
GR

HWR Projekt-Nr.
534/5

HWR Zeichn.-Nr.
A_D_04_A

Index
A